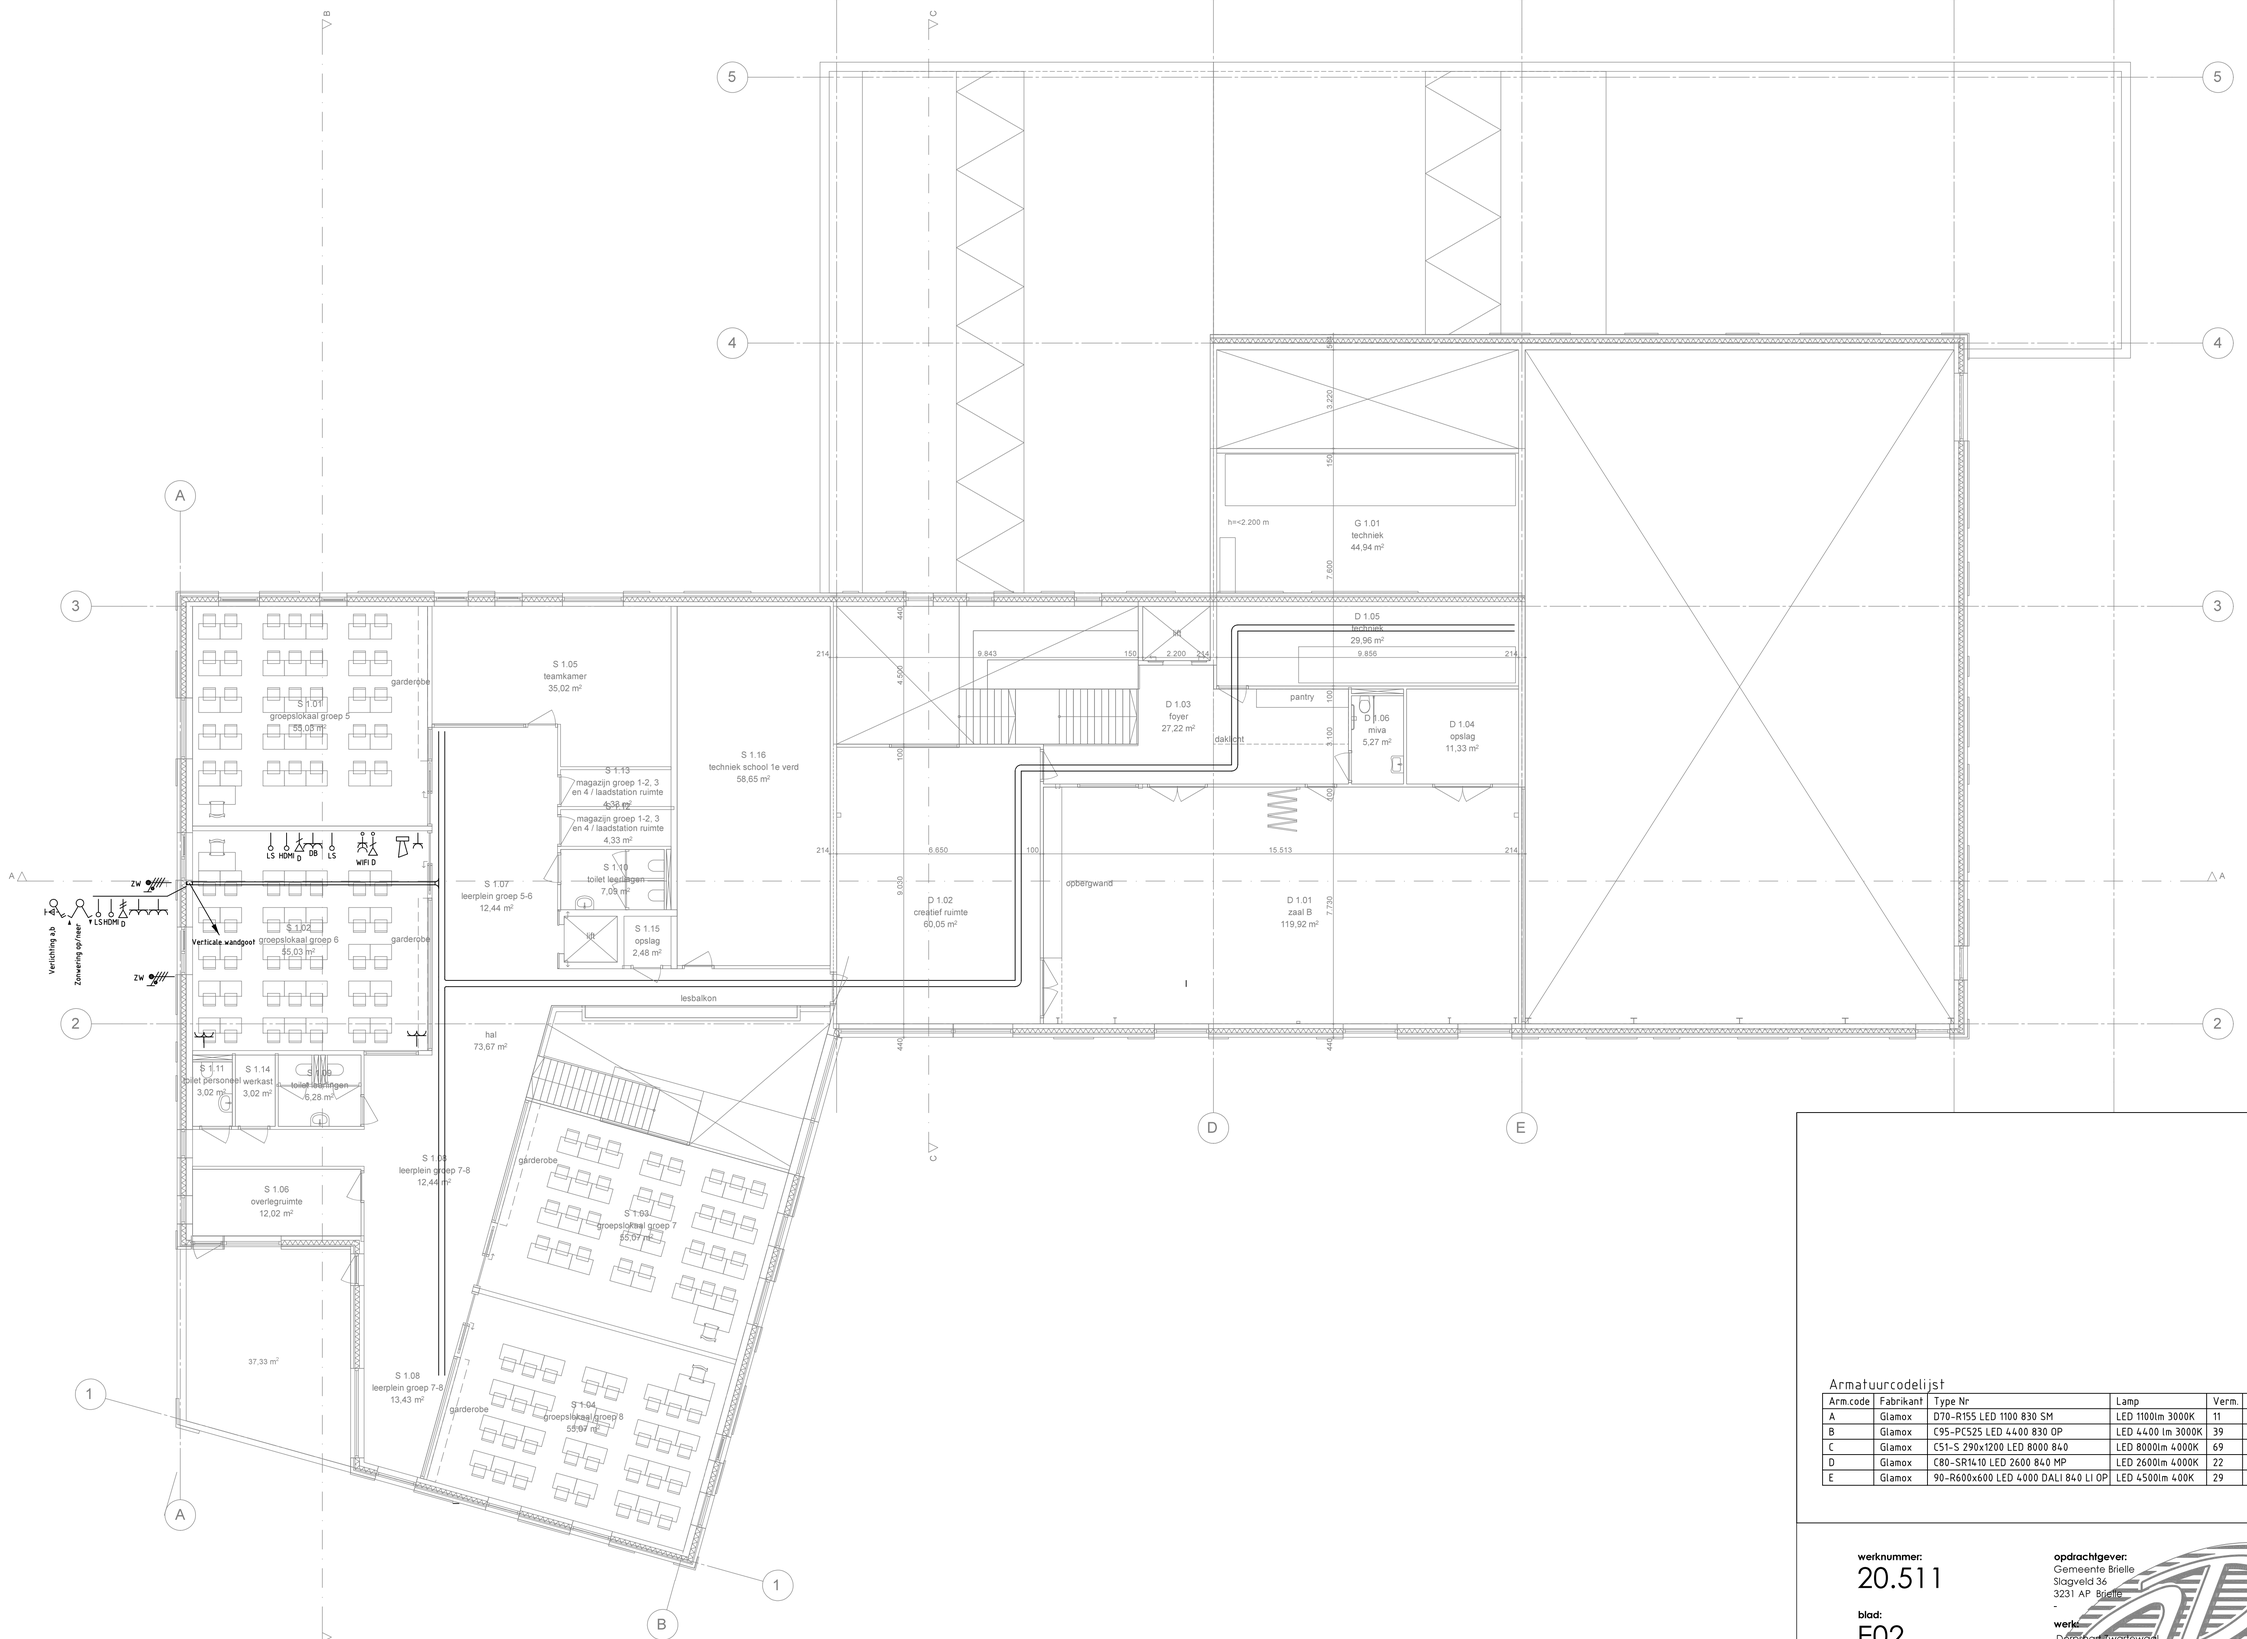

Armatuurcodelijst

Arm.code	Fabrikant	Type Nr	Lamp	Verm.	Omschrijving
A	Glamox	D70-R155 LED 1100 830 SM	LED 1100lm 3000K	11	Downlight inbouw
B	Glamox	C95-PC525 LED 4400 830 OP	LED 4400 lm 3000K	39	Hanglamp pendel
C	Glamox	C51-S 290x1200 LED 8000 840	LED 8000lm 4000K	69	Opbouw sporthal armatuur
D	Glamox	C80-SR1410 LED 2600 840 MP	LED 2600lm 4000K	22	Pendel balk armatuur
E	Glamox	90-R600x600 LED 4000 DALI 840 LI OP	LED 4500lm 400K	29	Inbouw panel 600x600

werknummer:
20.511

blad:
E02

datum:
15-04-2021

onderwerp:
Elektrotechnische installatie
DO - Verdieping

opdrachtgever:
Gemeente Brielle
Slagveld 36
3231 AP Brielle
-

werk:
Dolfijnhal Zwartewaal
Zwartewaal
Brielle

ontwerp:
JD Installatieadviseurs b.v.

schaal:
1:100

afmeting:
A1

getekend:
PVT

wijziging:

JD Installatieadviseurs b.v.

getekend met Stabicad ®