


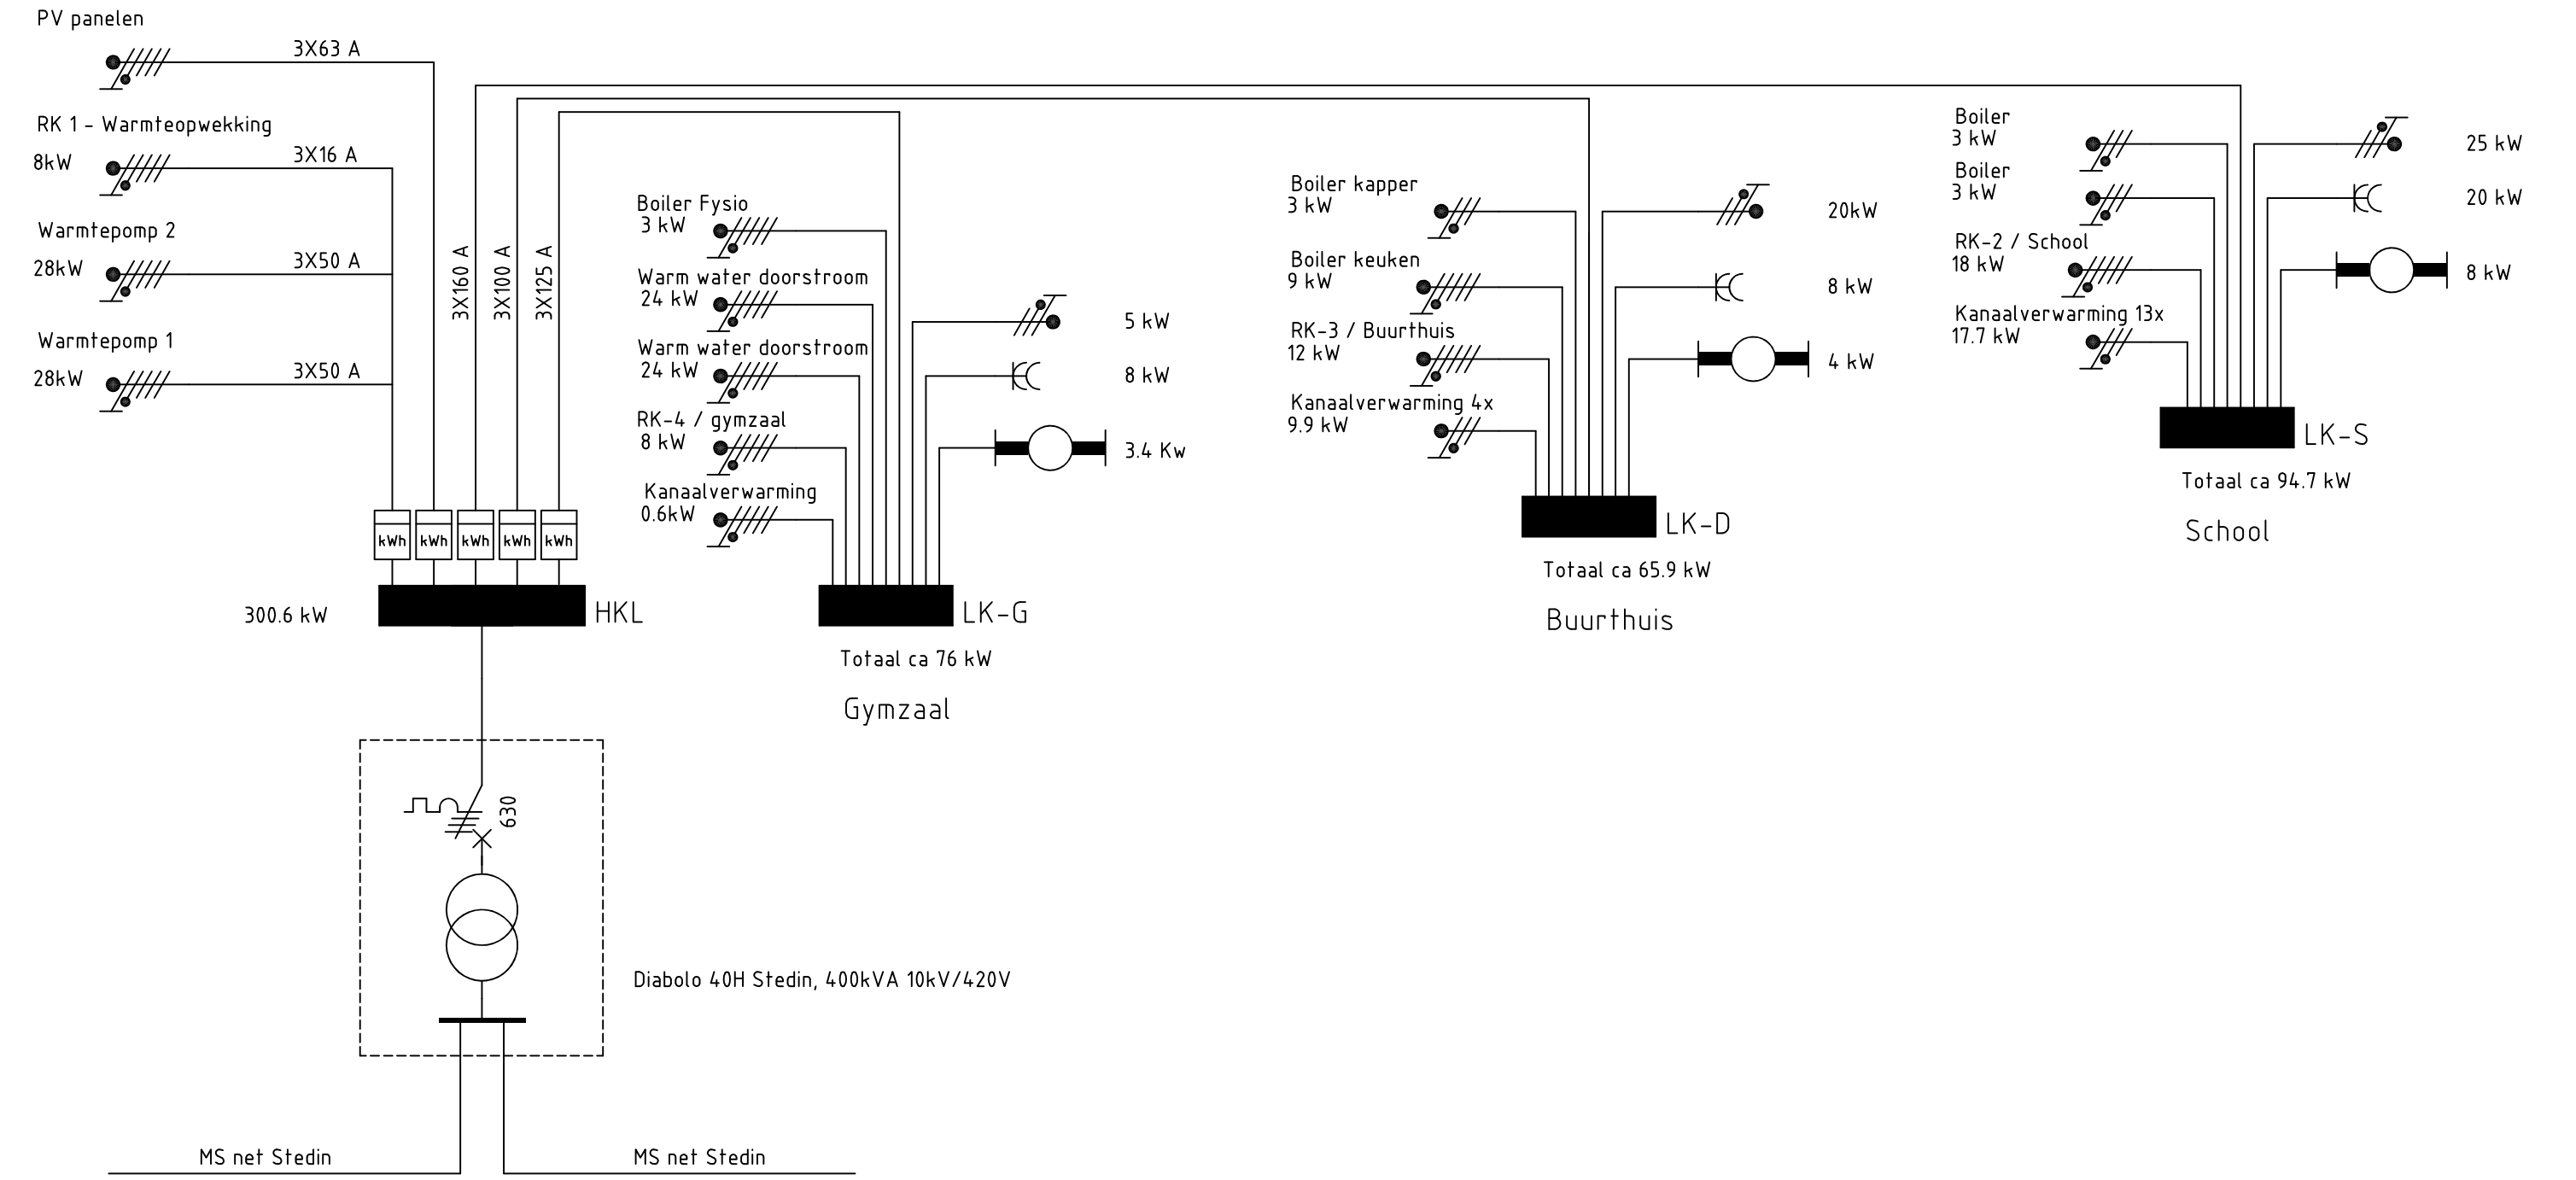

werknnummer:
20.511

blad:
E05

datum:
15-04-2021

onderwerp:
Blokschema
DO- Verdeelinrichtingen

opdrachtgever:
Gemeente Brielle
Slagveld 36
3231 AP Brielle
-

werk:
Dorpshart Zwartewaal
Zwartewaal
Brielle

ontwerp:
JD Installatieadviseurs b.v.

schaal:
NVT

afmeting:
A3

getekend:
PVT

wijziging: