


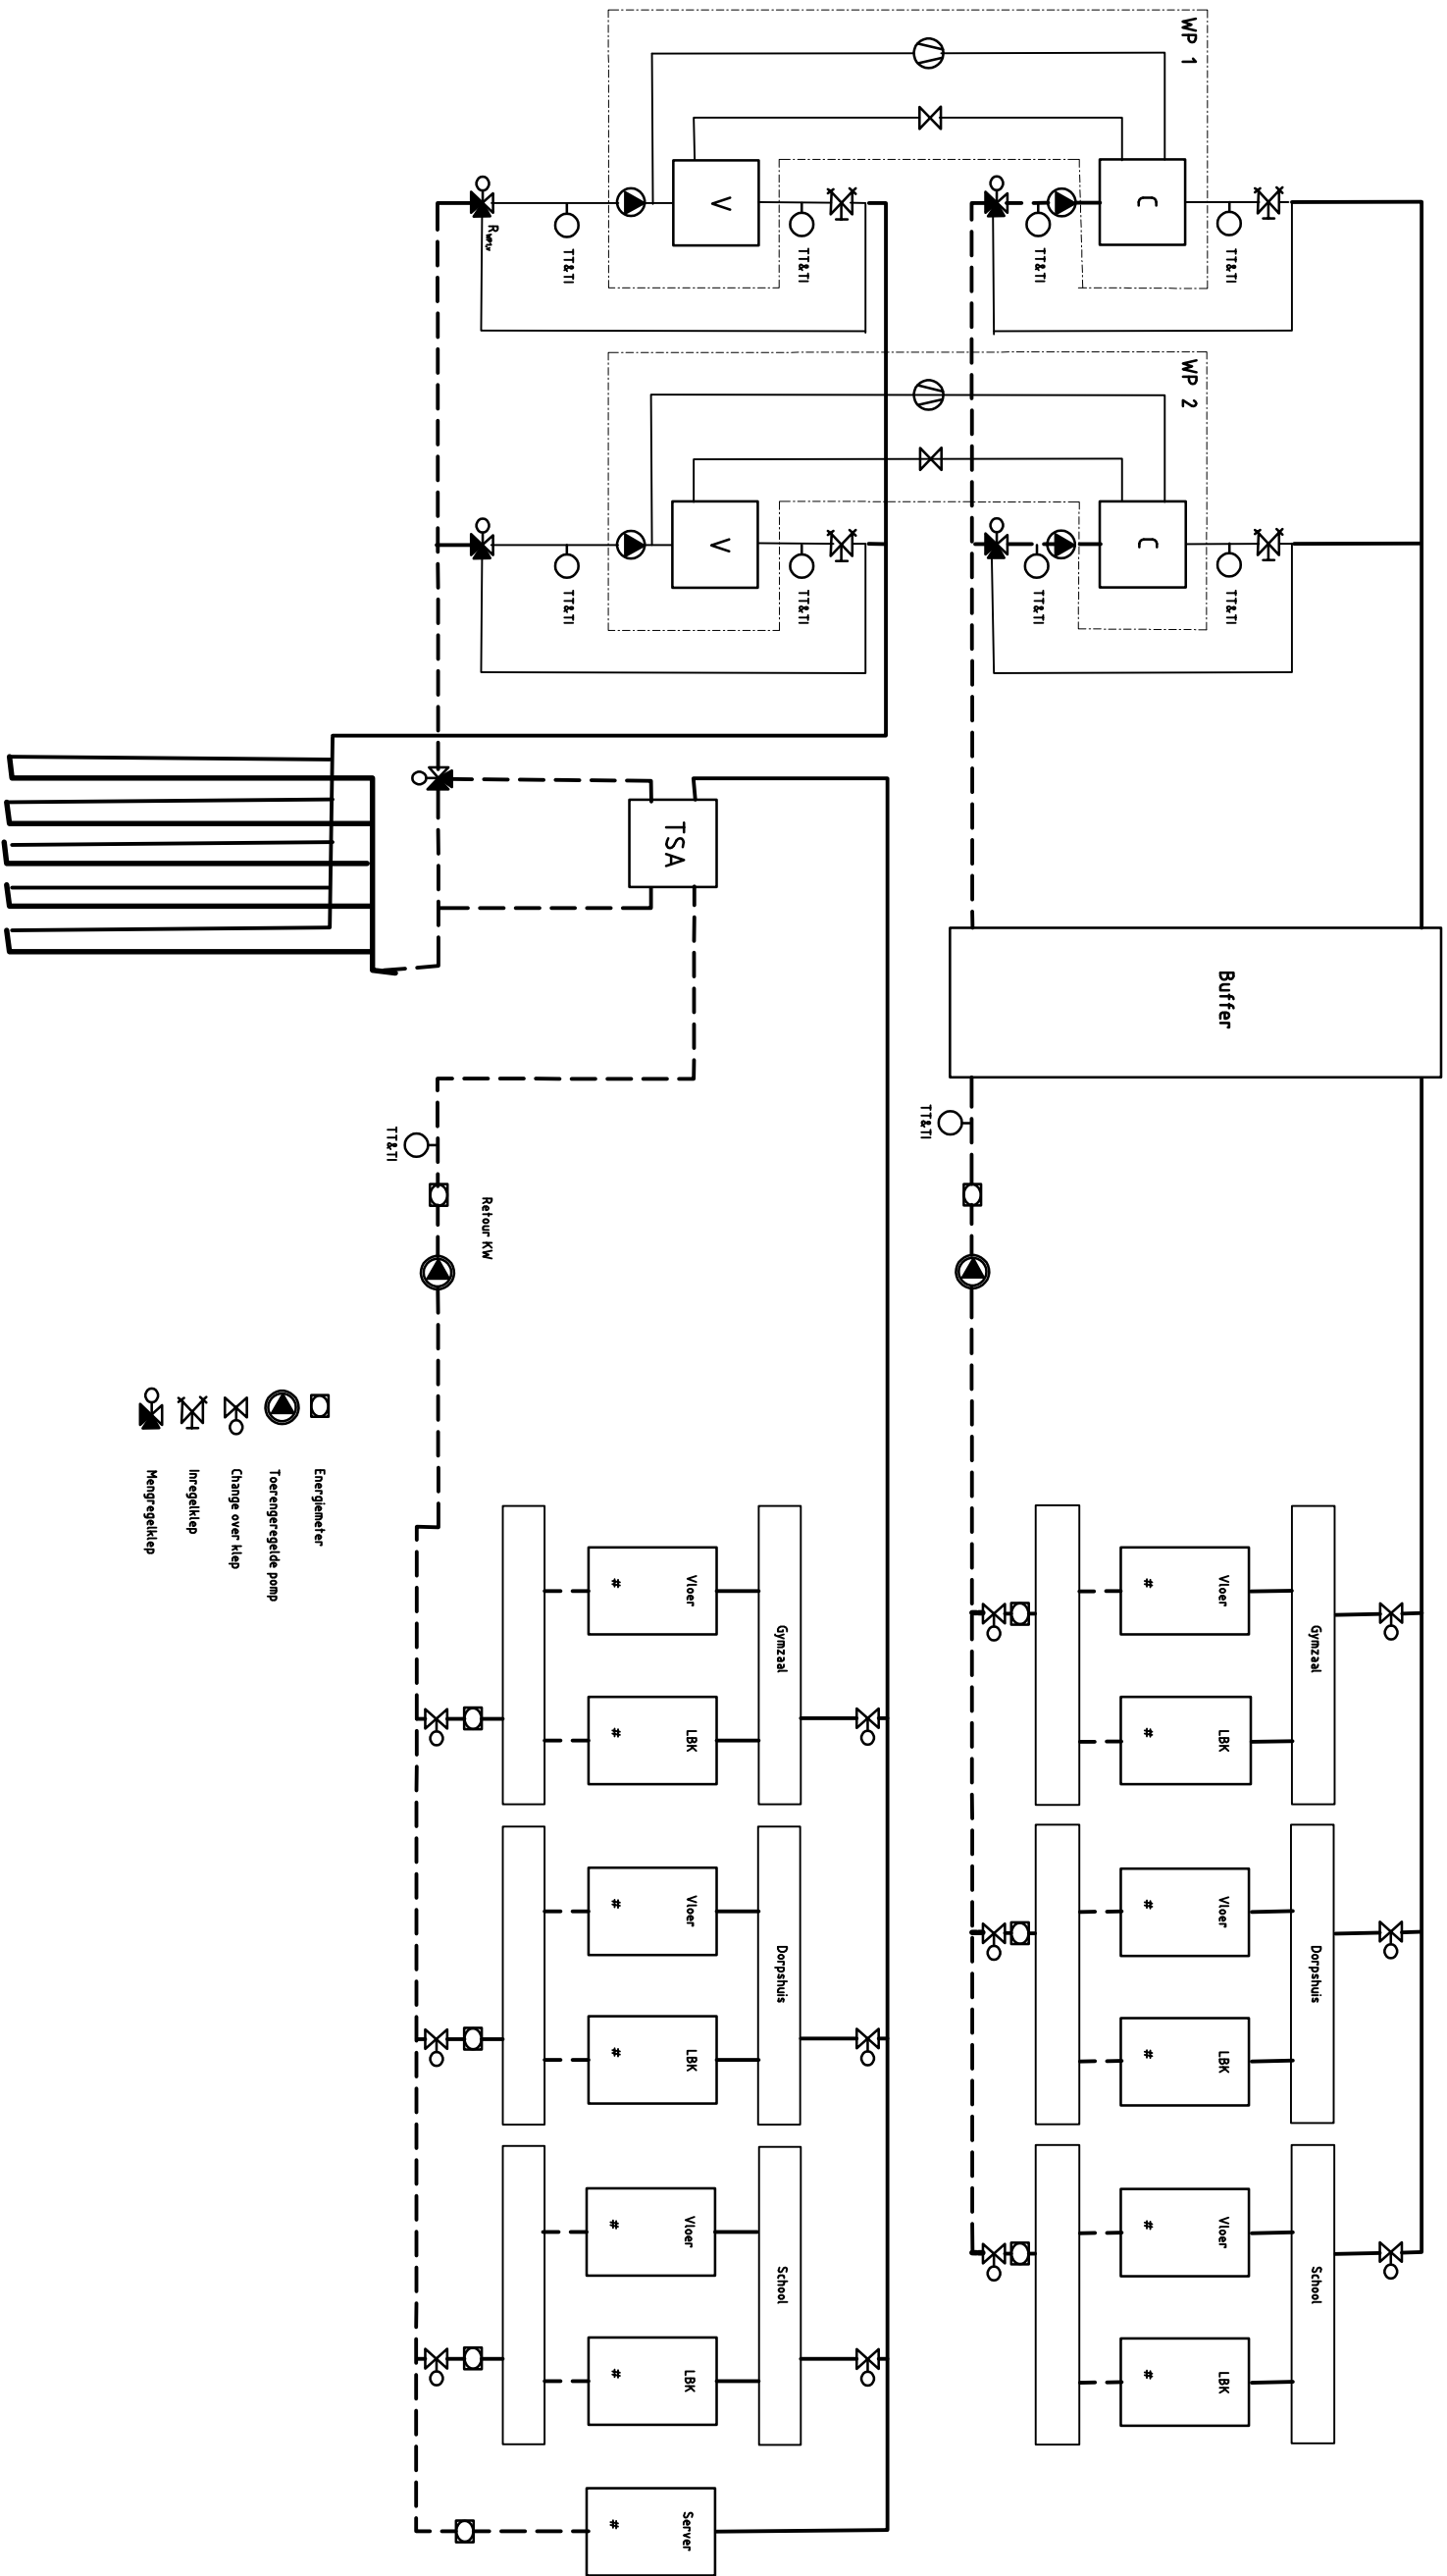

- Energiemeter
- ⬇️ Toegerenregelde pomp
- ⊗ Change over klep
- ⊗ Inregelklep
- ⊗ Mengregelklep

werknnummer:

20.511

blad:

P.1

datum:

15-04-2021

ontwerp:

Principeschema

opdrachtgever:

Gemeente Brielle
Slagveld 36
3231 AP Brielle

schaal:

N.V.T.

werf:

Dorps- / wonerwoud
Zonderling
Brielle

afmeting:

A3

getekend:

D

wijziging:

ontwerp: JD Installatieadviseurs b.v.