



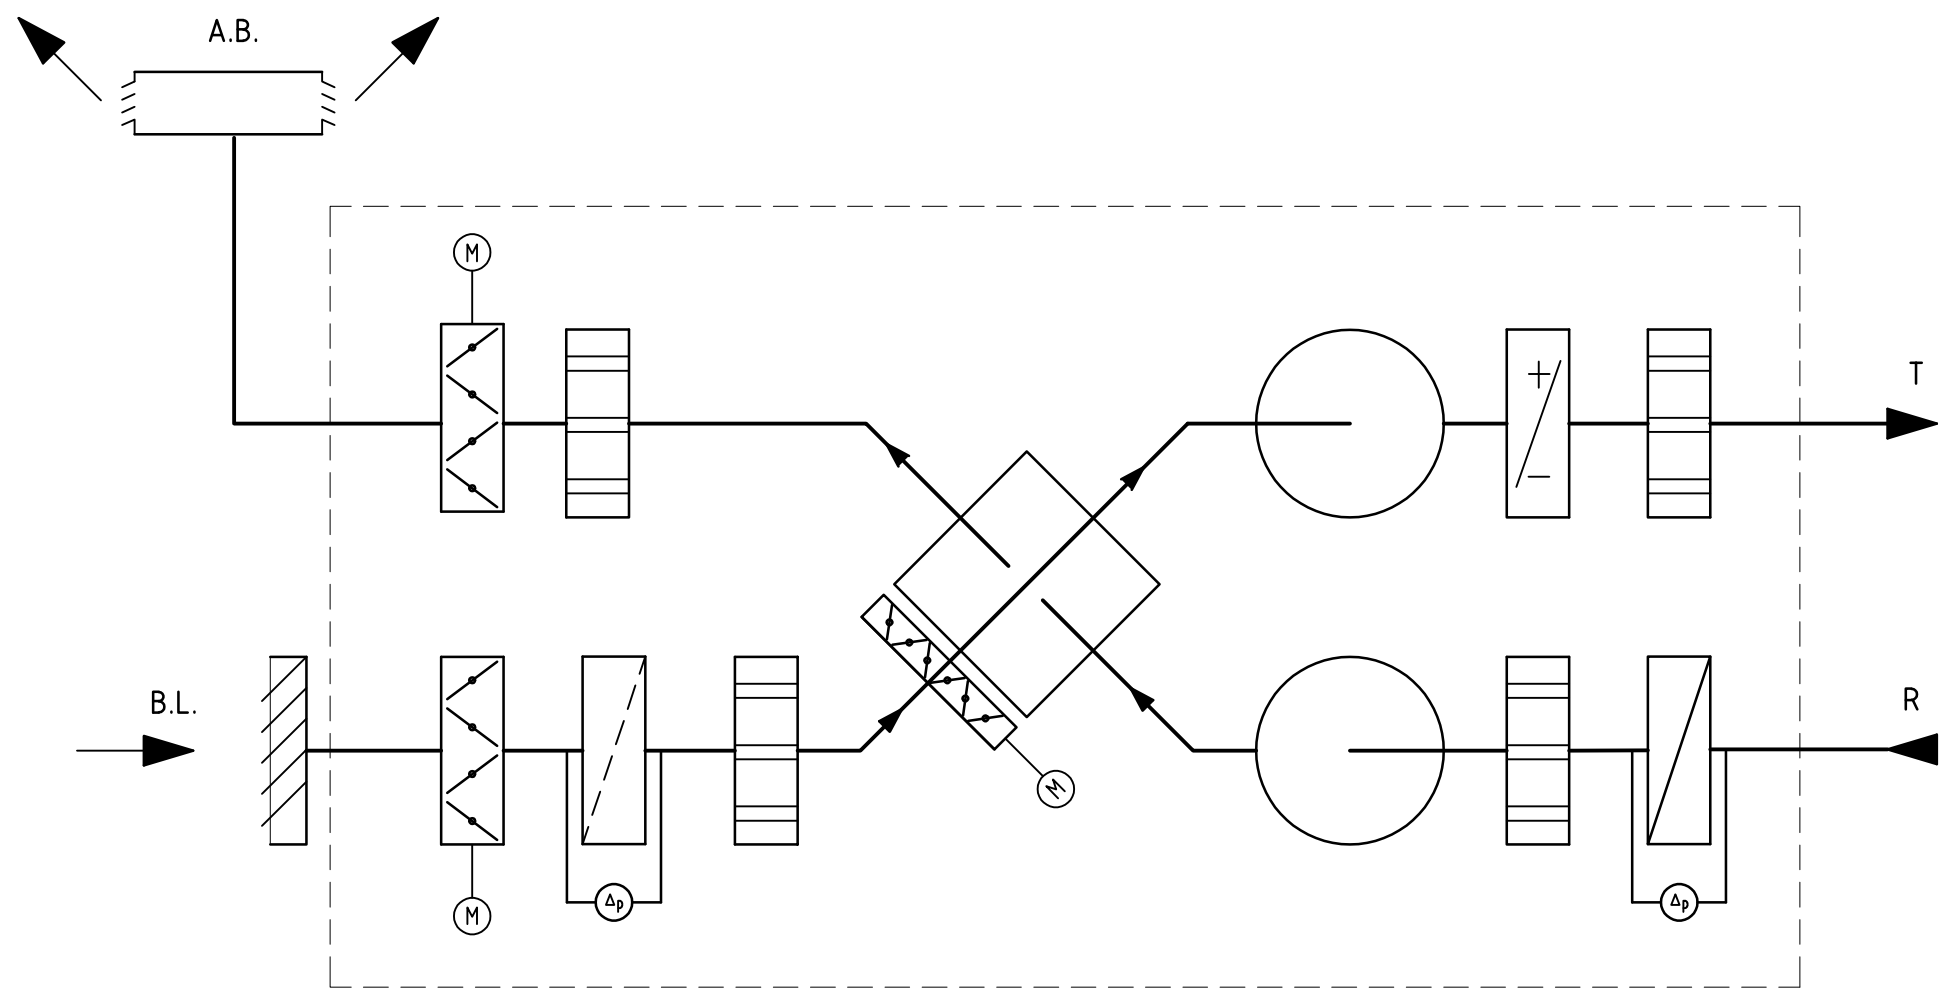


LBK GYMZAAL

3.006 m³/h

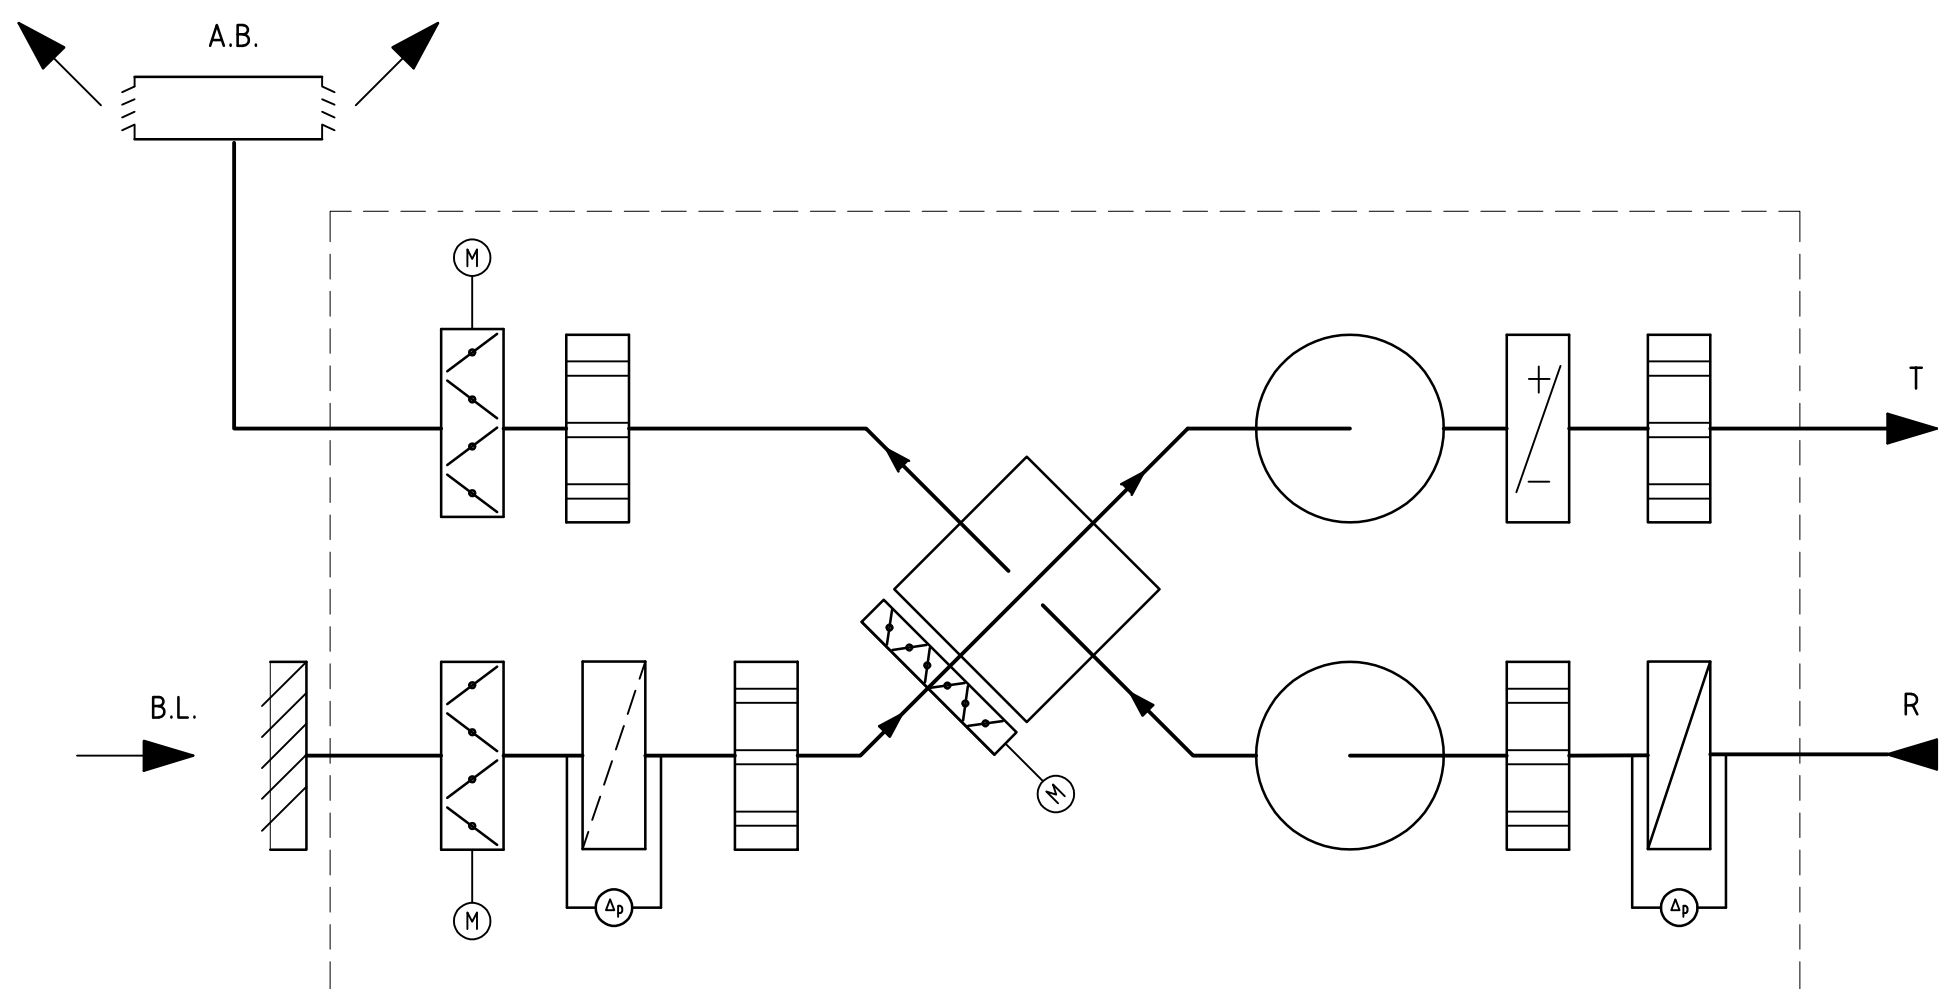

LBK DORPSHUIS

6.041 m³/h

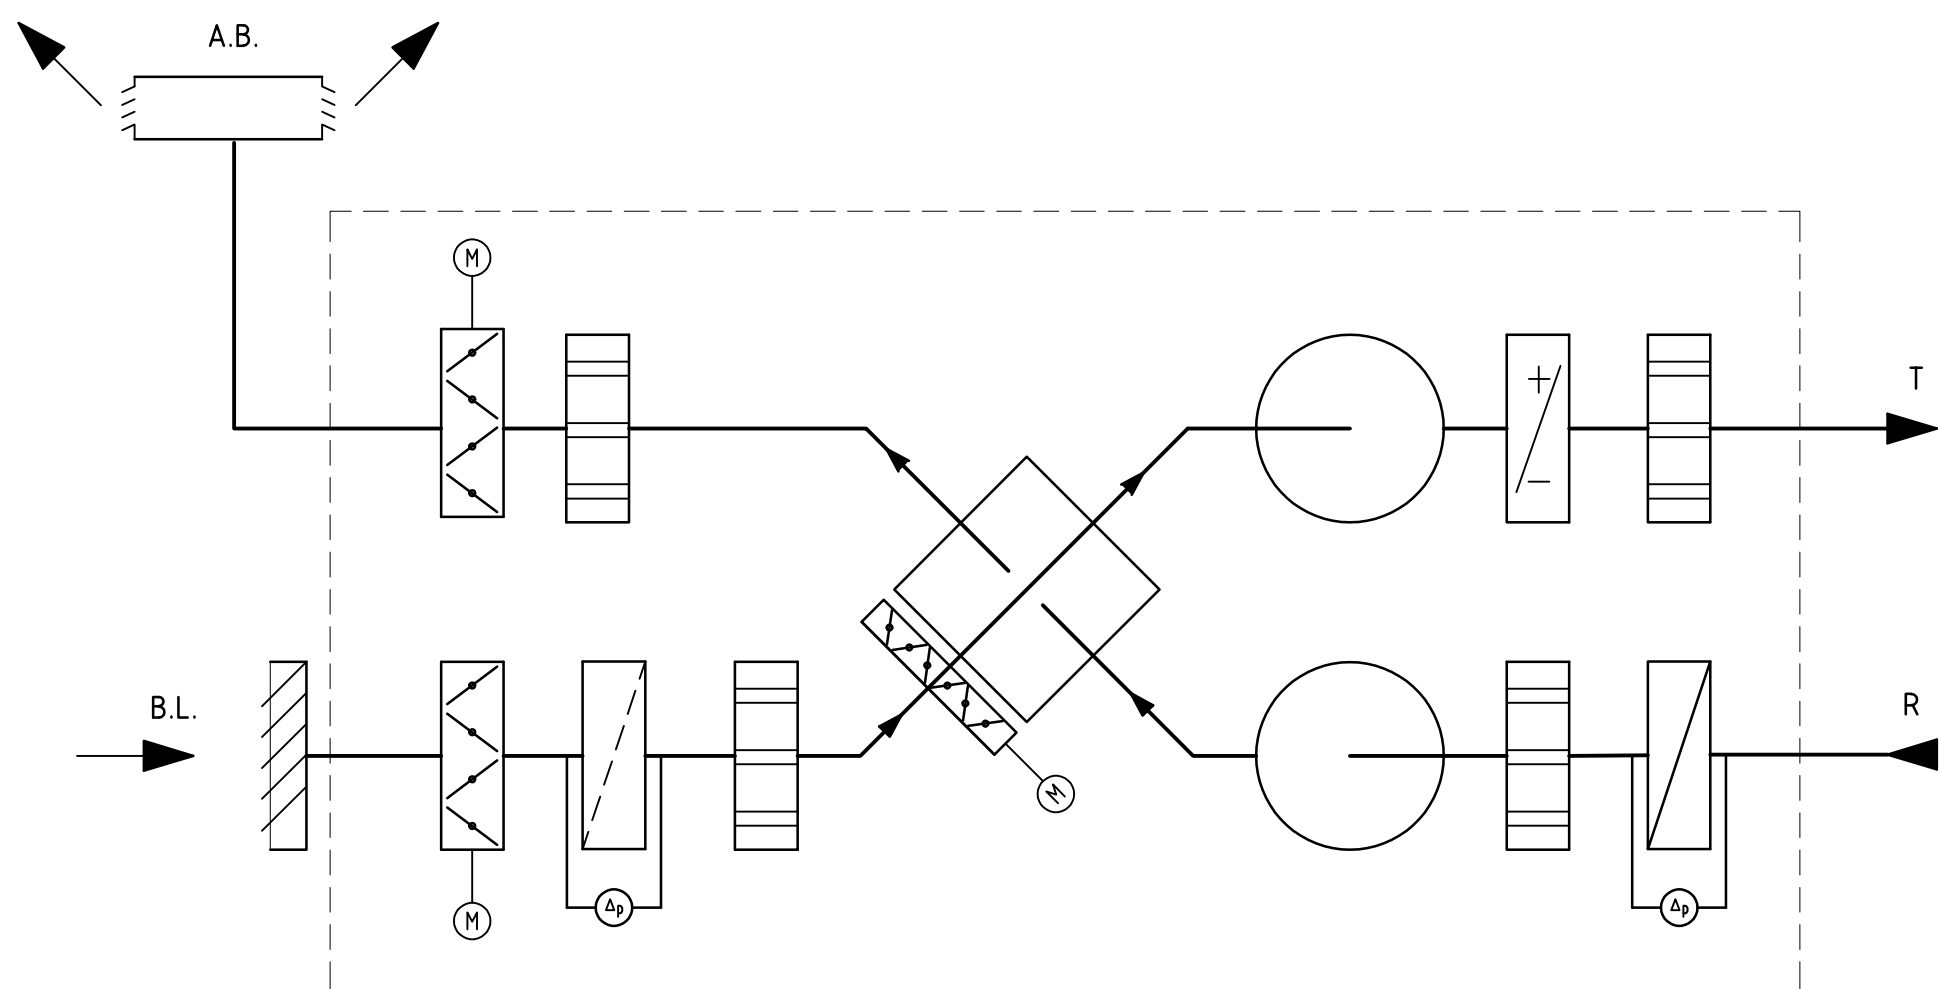

LBK SCHOOL

11.062 m³/h

werknnummer:
20.511

blad:
P.2

datum:
15-04-2021

onderwerp:
Principeschema
LBK's

opdrachtgever:
Gemeente Brielle
Slagveld 36
3231 AP Brielle

werk:
Dorpsnaar / waterwadi
Zwarte aal
Brielle

ontwerp:
JD Installatieadviseurs b.v.

schaal:
N.V.T.

afmeting:
A2

getekend:
D

wijziging: