


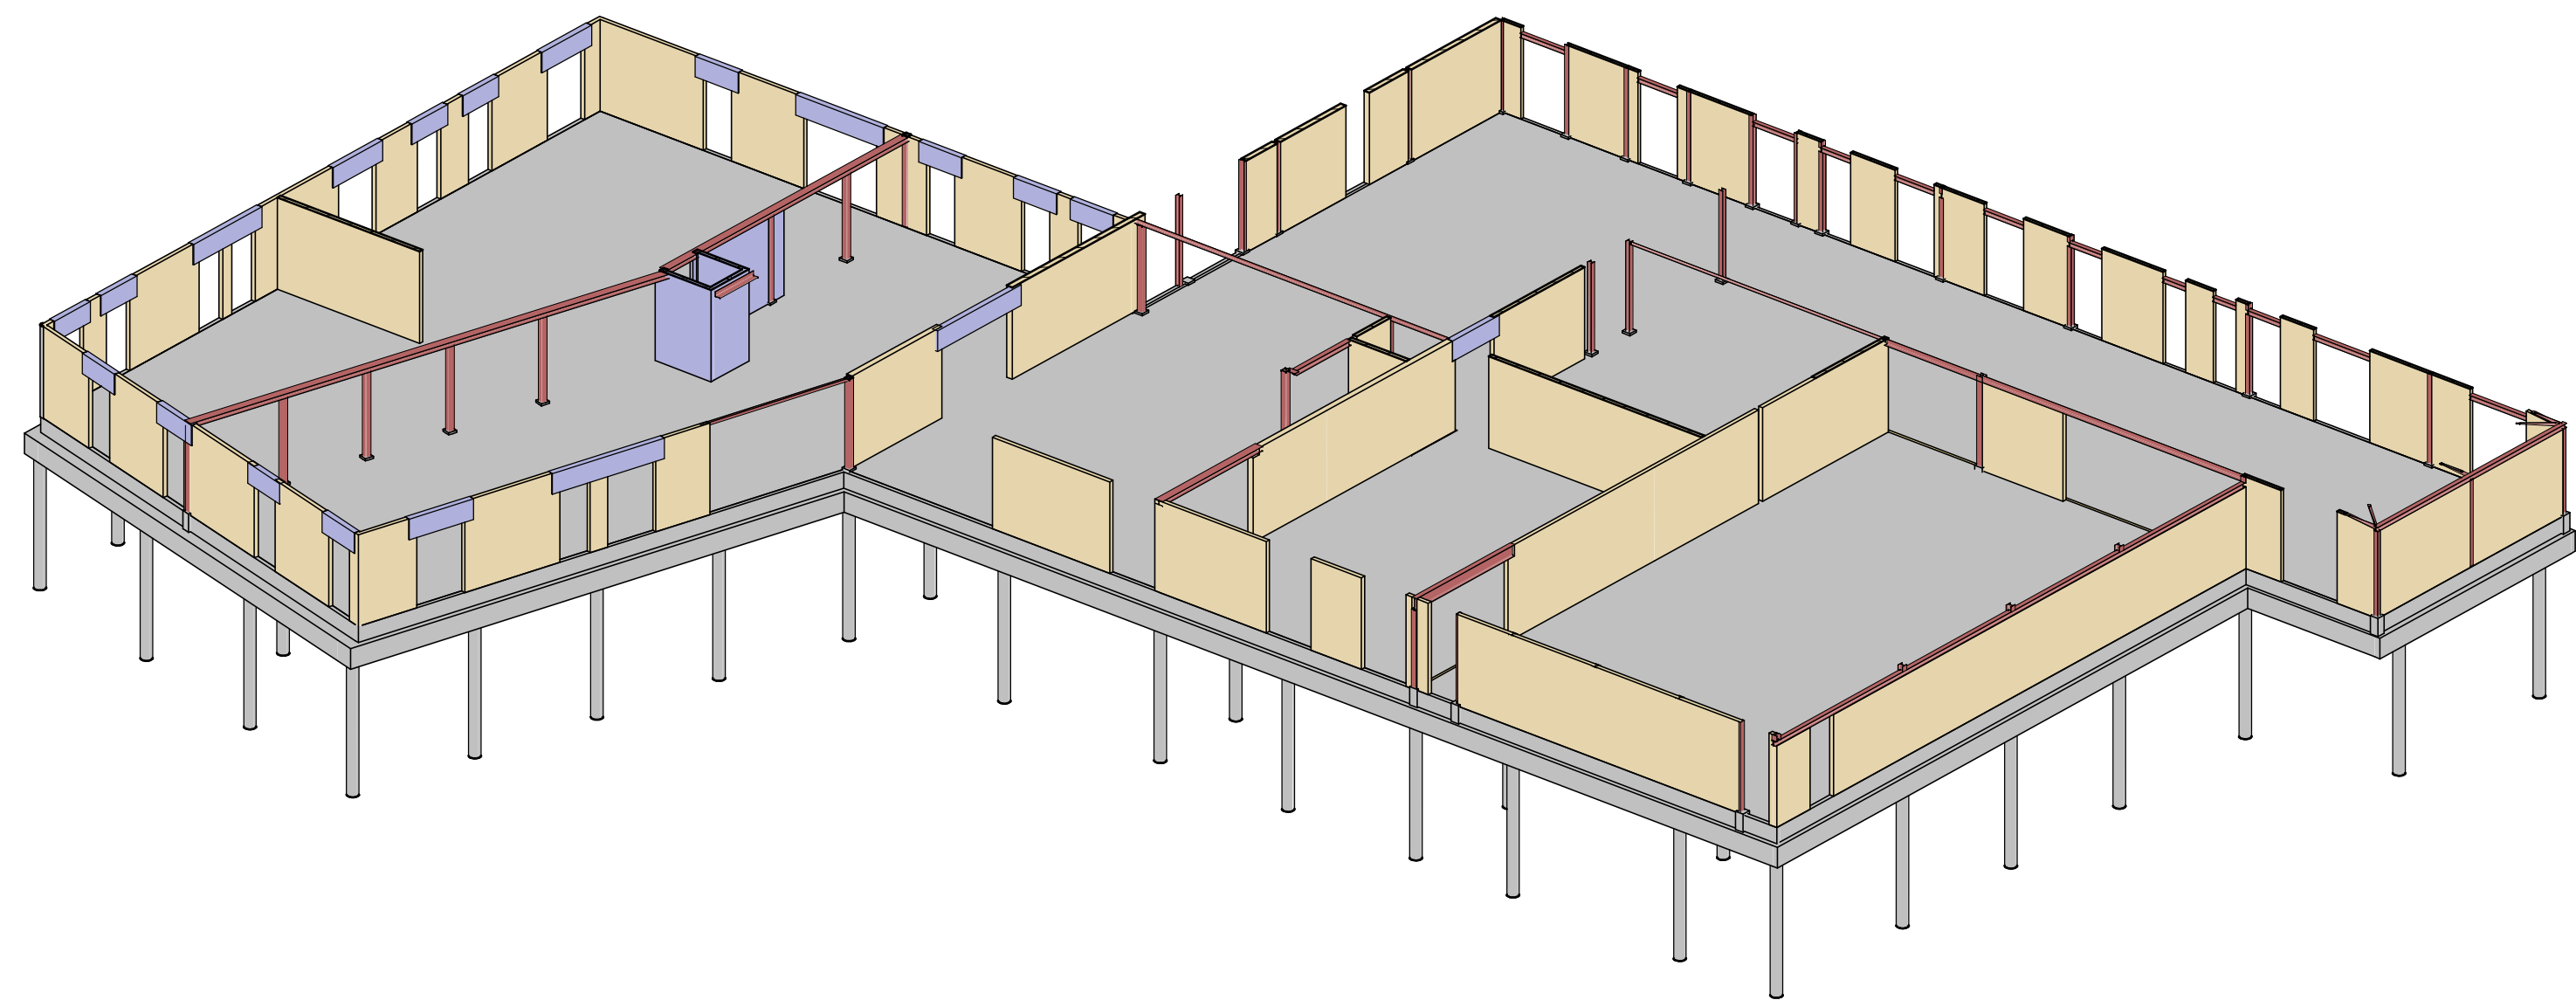

TWP

MANAUSBEREIK VORON BOUNCONSTRUCTIES

Scheemskantweg 31Da
3114 MC Breda-Noord
telefoon: 076-6259950
e-mail: info@TWP.nl
web: www.TWP.nl

I			
H			
G			
F			
E			
D			
C			
B			
A			
O	01-06-2021	BRK	
rev.	datum	getekend	omschrijving

opdrachtgever : Gemeente Brielle
architect : NOAHH

project omschrijving : Zwartewaai
tekening nr. : DO_0100
onderdeel : Begane Grond

project nr.
20504

stadium
DO

schaal : 1:100
tek. formaat : A0
project tekenaar : Brian Kooijman

senior adviseur :
projectleider :
constructeur :