



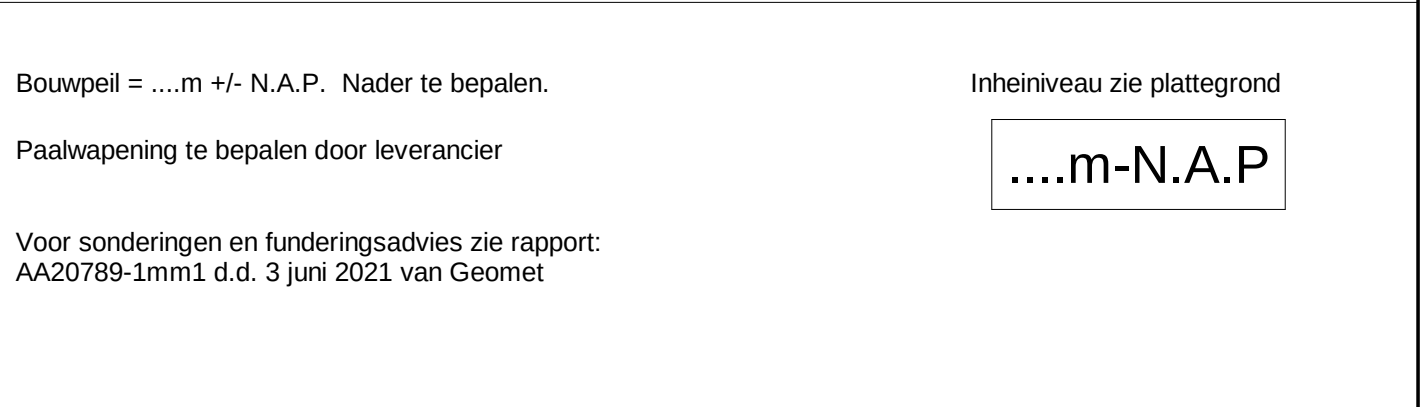

Prefab betonpalen 400x400		
Paalmerk	Afmeting	Aantal
A	400x400	82
		82

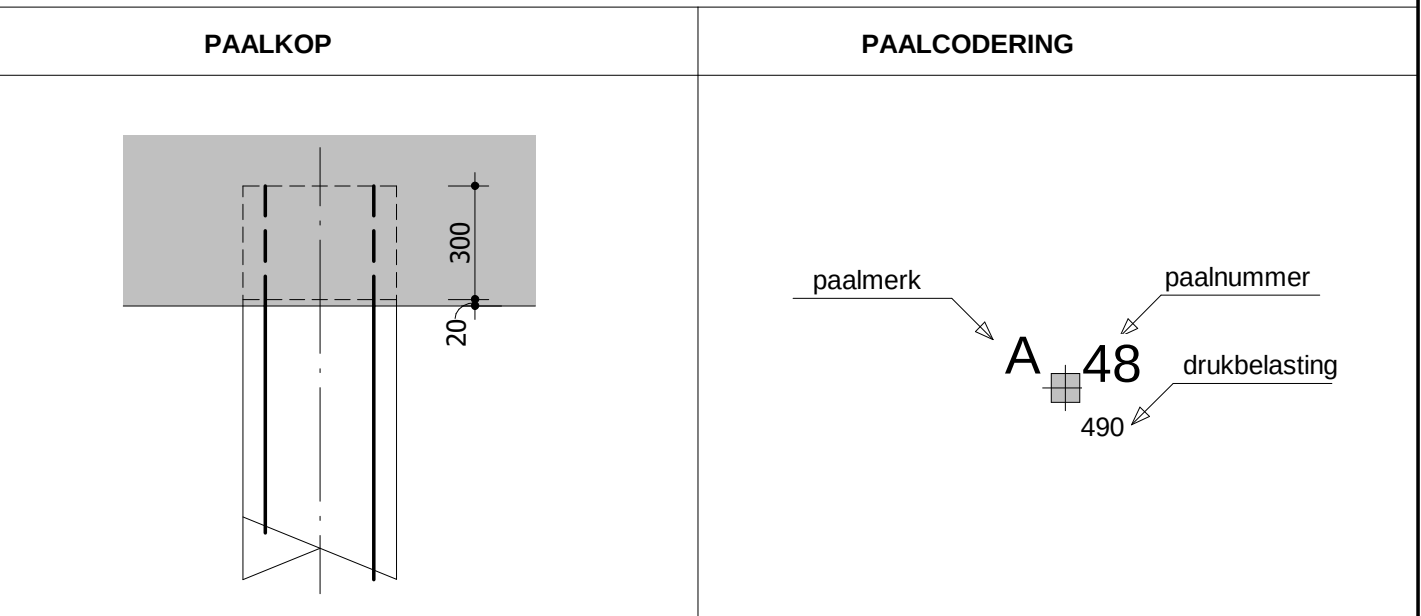

I H G F E D C B A 0	Schiedamschen 332a		
	3333 NC Zoeydamme		
	Telefoon: 078-6291210 e-mail: info@twp.nl web: www.twp.nl		
07-06-2021		BRK	
rev.	datum	getekend	omschrijving
opdrachtgever : Gemeente Brielle			
architect : NOAHH			
project omschrijving			project nr.
Zwartewaal			20504
tekening nr.			
DO_0001			
onderdeel			stadium
Palenplan			DO
 TECHNISCHE BUREAU VOOR BOUWCONTRACTEN		 TECHNISCHE BUREAU VOOR BOUWCONTRACTEN	
 TWP		 TWP	
schaal : 1:100 tek. formaat : A0		senior adviseur : projectleider : Dick van der Poel constructeur : Robby Ghirrao	
project tekenaar : Brian Kooijman			