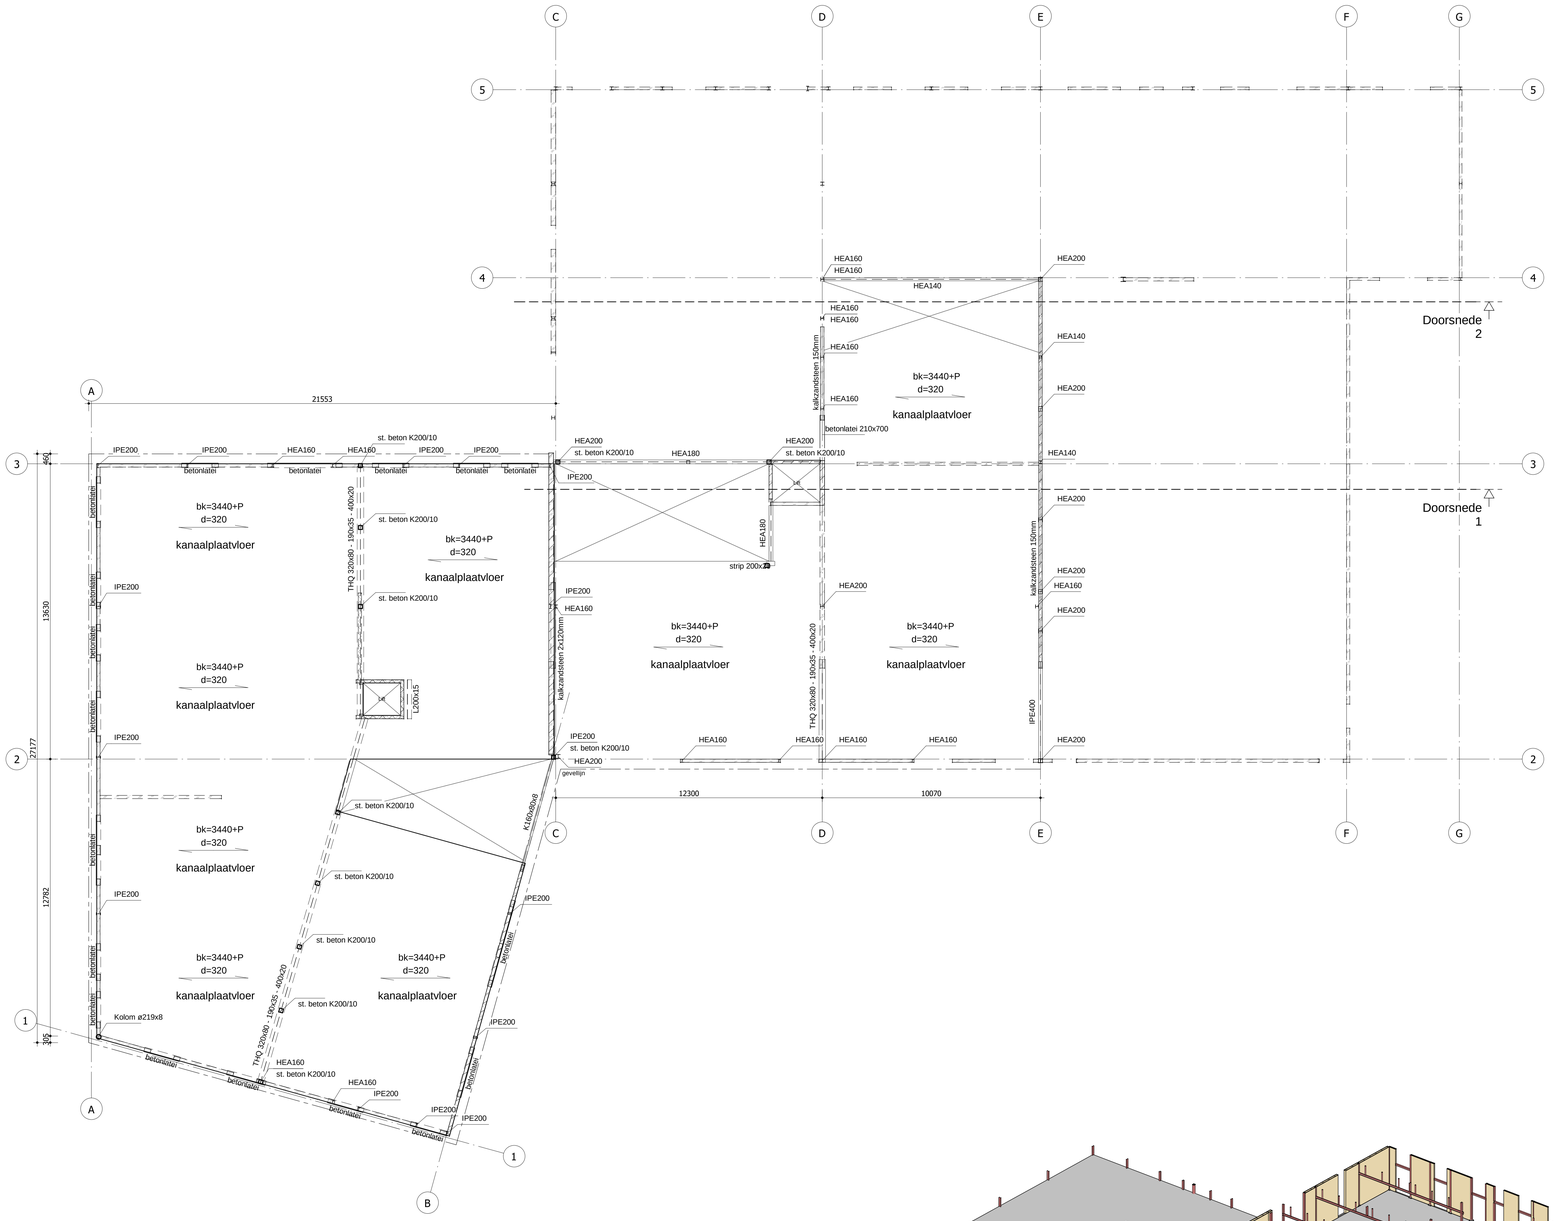

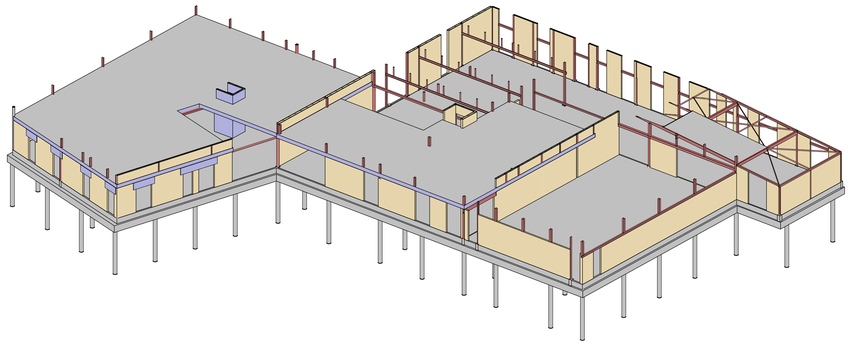

TWP
Scheepmakerij 310a
3331 MC Zwijndrecht

Telefoon: 078-6291910
e-mail: info@TWecP.nl
web: www.TWecP.nl

rev.	datum	getekend	omschrijving
I			
H			
G			
F			
E			
D			
C			
B			
A			
0	01-06-2021	BRK	

opdrachtgever : Gemeente Brielle

architekt : NOAHH

project omschrijving: Zwartewaal

project nr.: 20504

tekening nr.: DO_0101

onderdeel: Eerste verdieping

stadium: DO

TWP INGENIEURSBUREAU VOOR BOUWCONSTRUCTIES

schaal : 1:100

tek. formaat : A0

project tekenaar : Brian Kooijman

senior adviseur :

projectleider :

constructeur :