


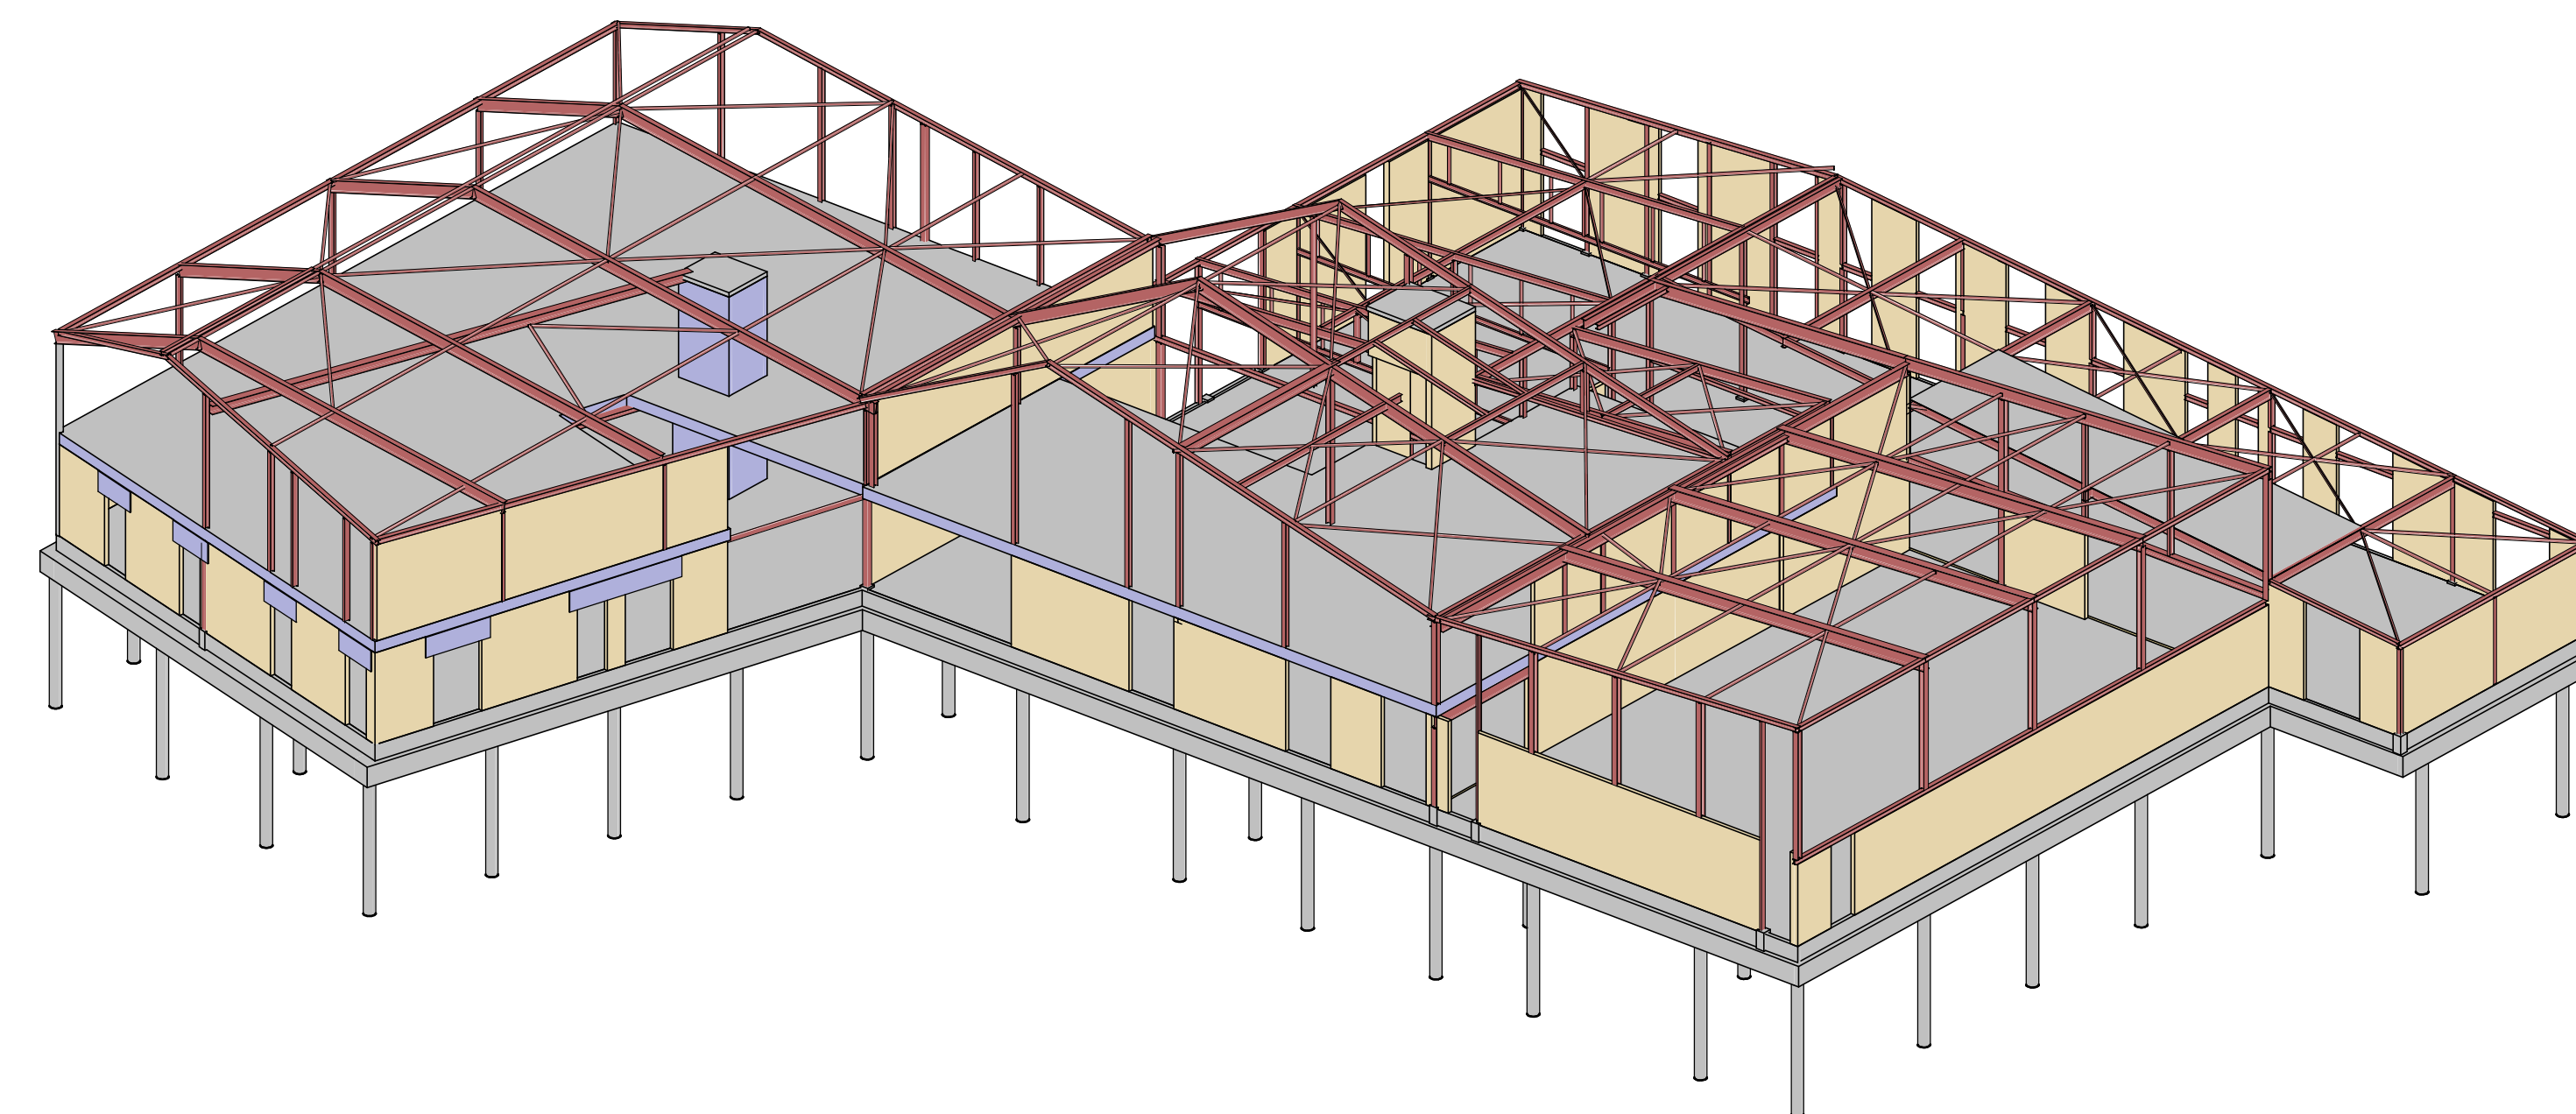

TWP TECHNISCHE WERKPLAAT VOOR BOUWCONSTRUCTIES	T Titel Scheepskraan 320a 3331 NC Zwynhoven				
	H Hout				
	G Grond				
	F Fundering				
	E Elektriciteit				
	D Druk				
	C Constructie				
	B Bouw				
	A Algemeen				
	0 28-05-2021 rev. datum 28-05-2021 datum BRK getekend omschrijving				
opdrachtgever : Gemeente Brielle architect : NOAHH					
project omschrijving Zwartewaai					project nr. 20504
tekening nr. DO_0102					
onderdeel Dak					stadium DO
schaal : 1:100 tek. formaat : A0 project tekenaar : Brian Kooijman					senior adviseur : projectleider : constructeur :