



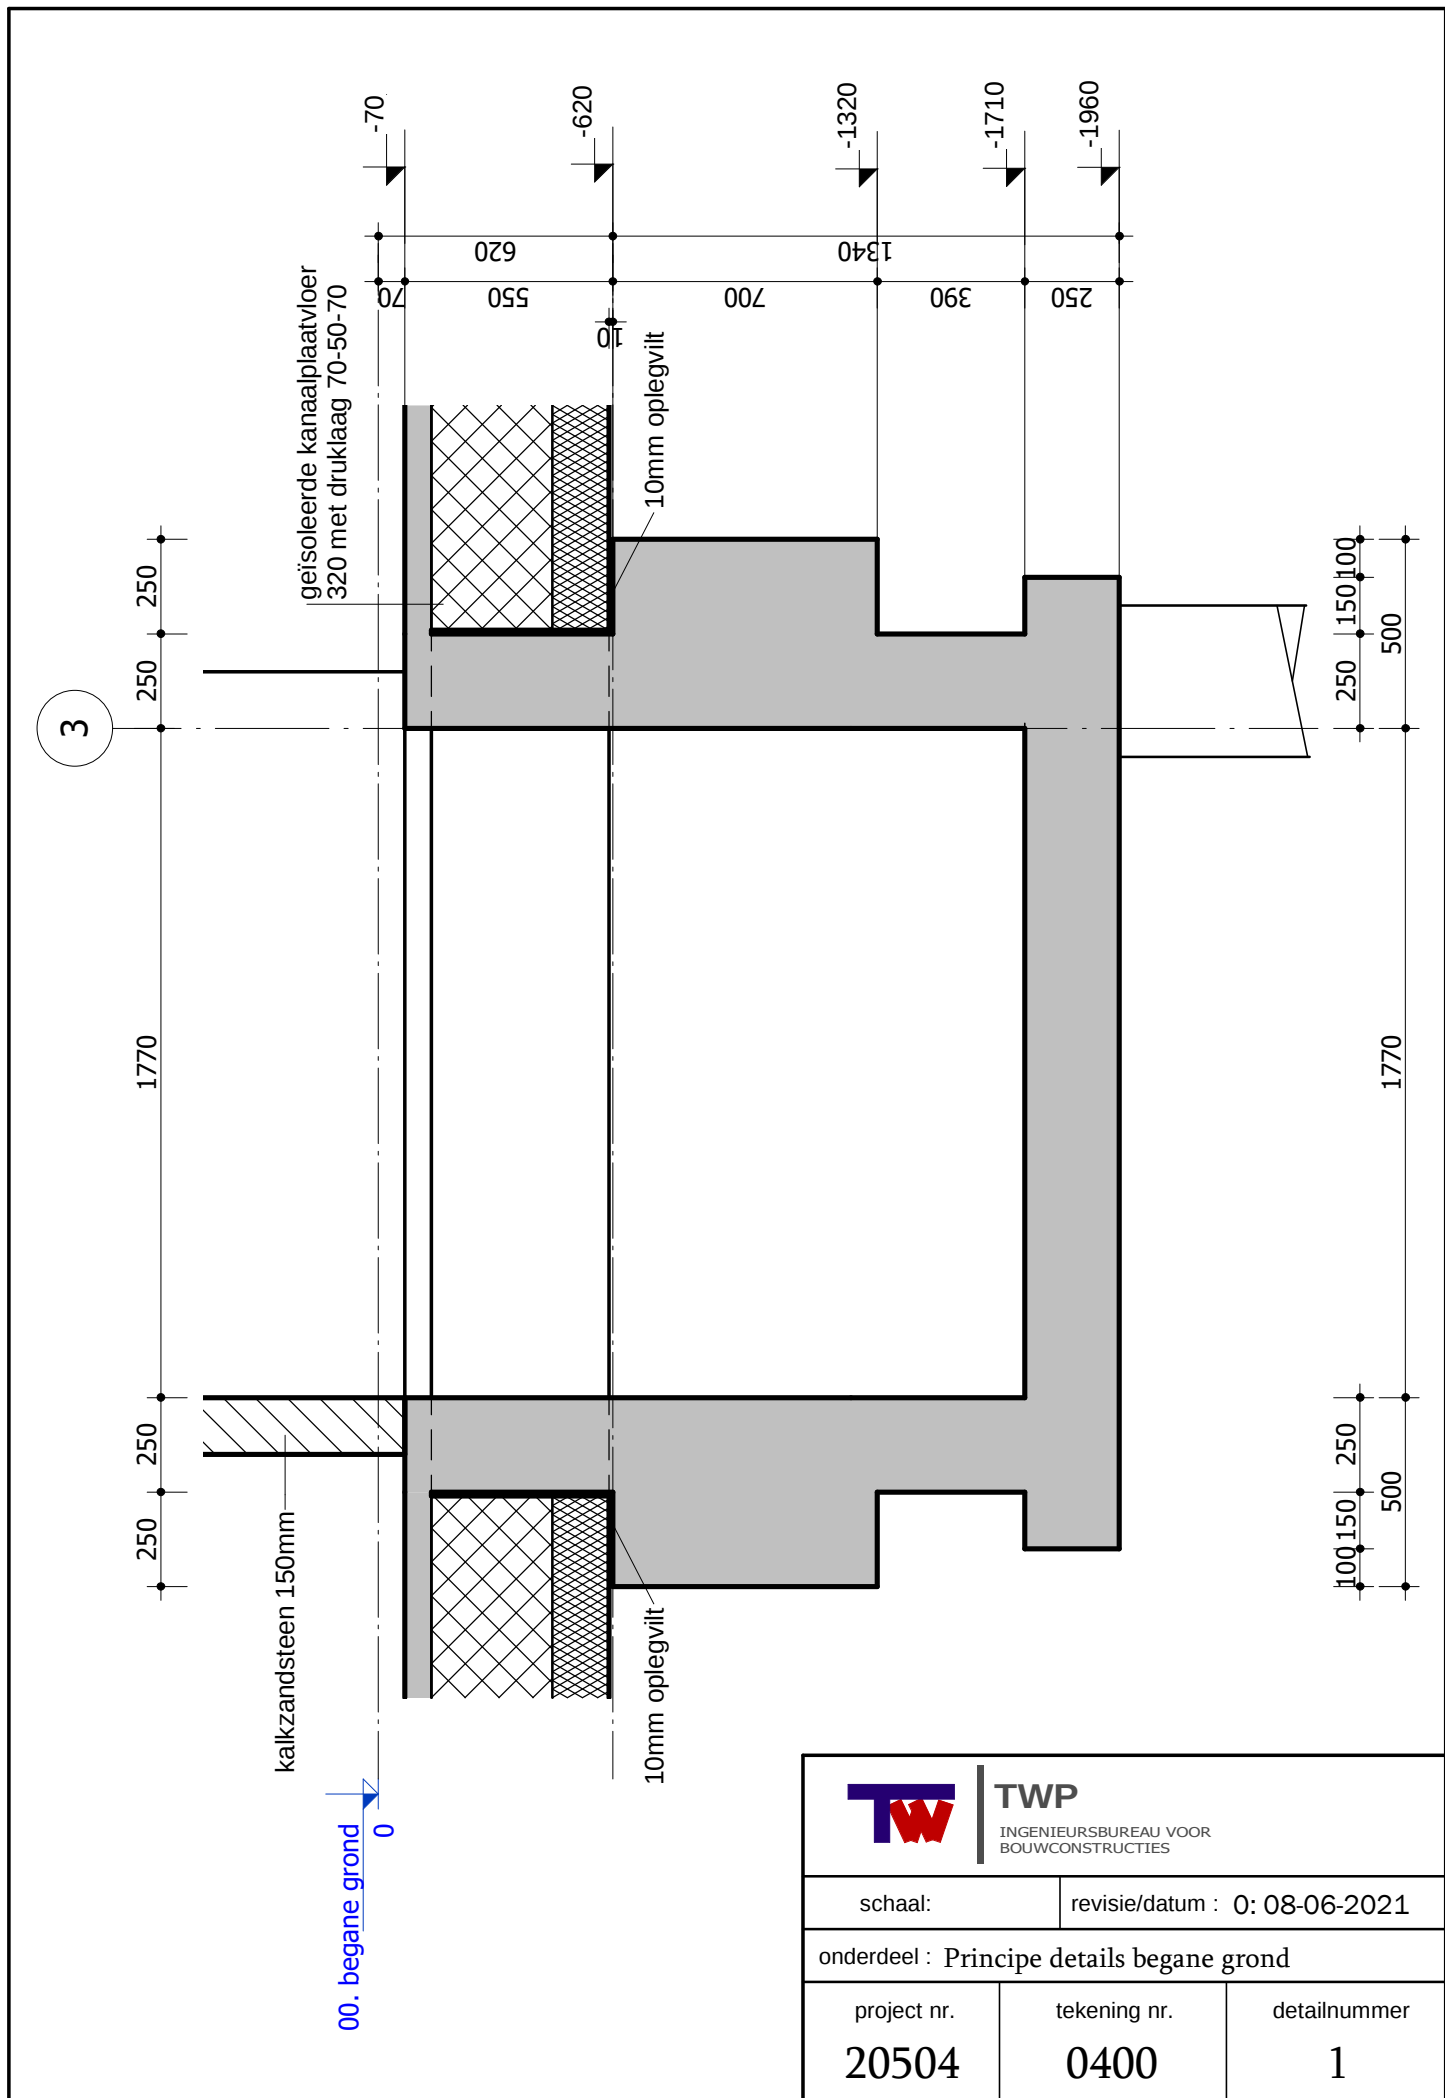

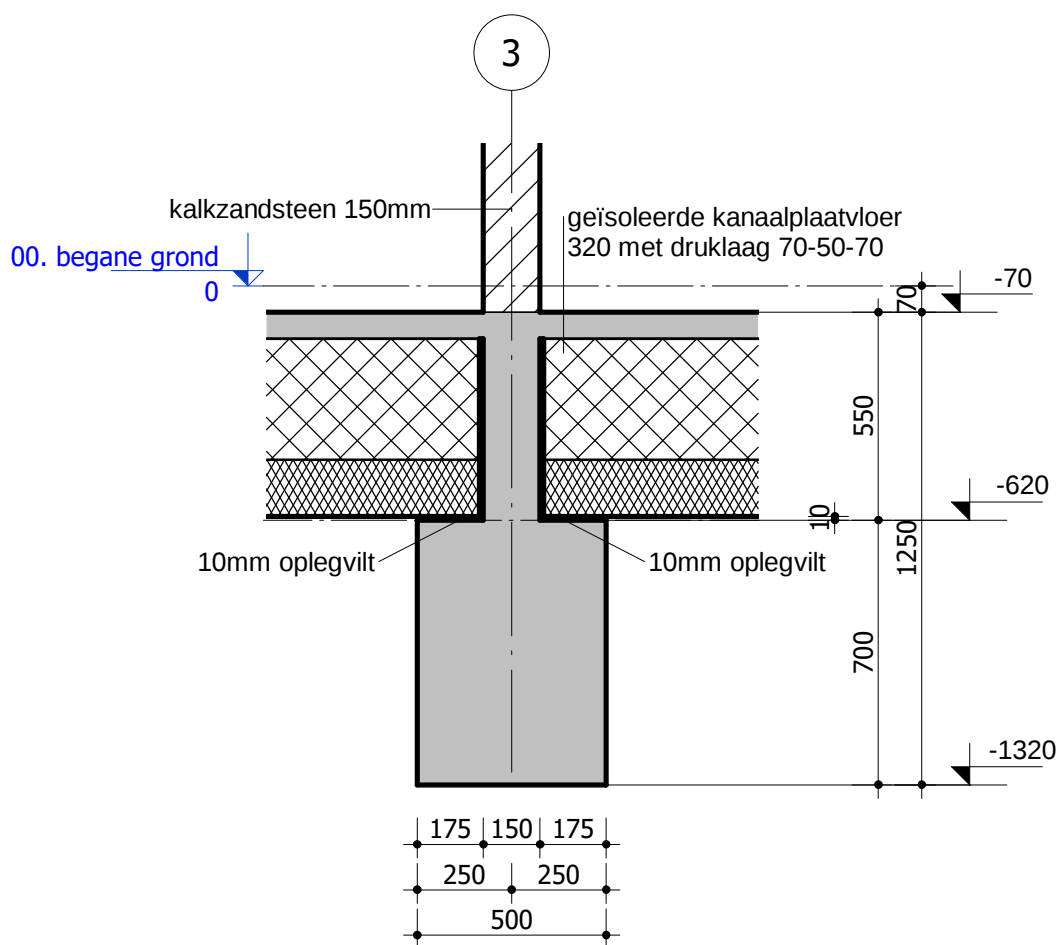

TWP

INGENIEURSBUREAU VOOR
BOUWCONSTRUCTIES

schaal: 1:20

revisie/datum : 0: 08-06-2021

onderdeel : Principe details begane grond

project nr.


20504

tekening nr.

0400

detailnummer

2

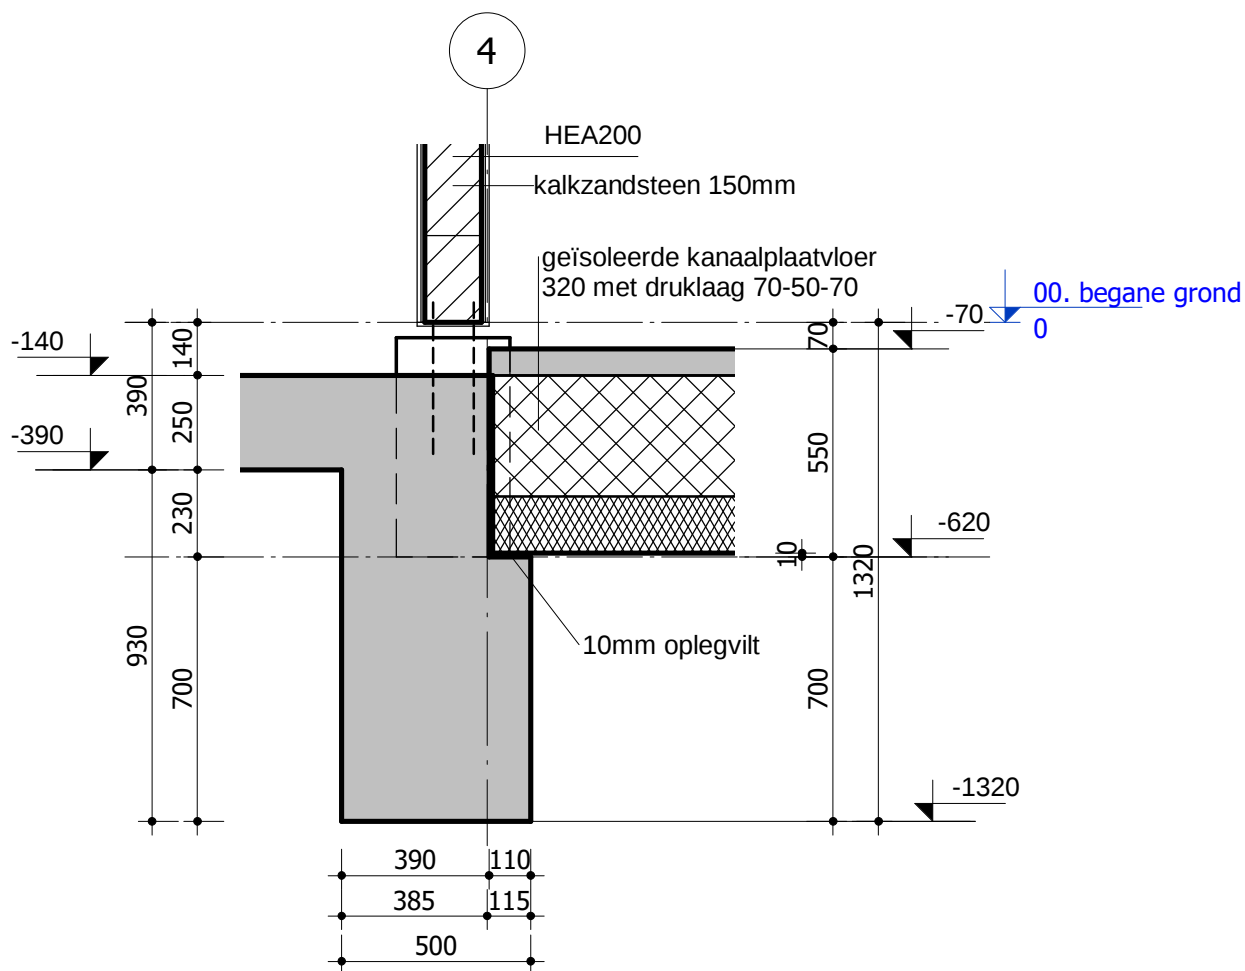

TWP

INGENIEURSBUREAU VOOR
BOUWCONSTRUCTIES

schaal: 1:20

revisie/datum : 0: 08-06-2021

onderdeel : Principe details begane grond

project nr.


20504

tekening nr.

0400

detailnummer

3

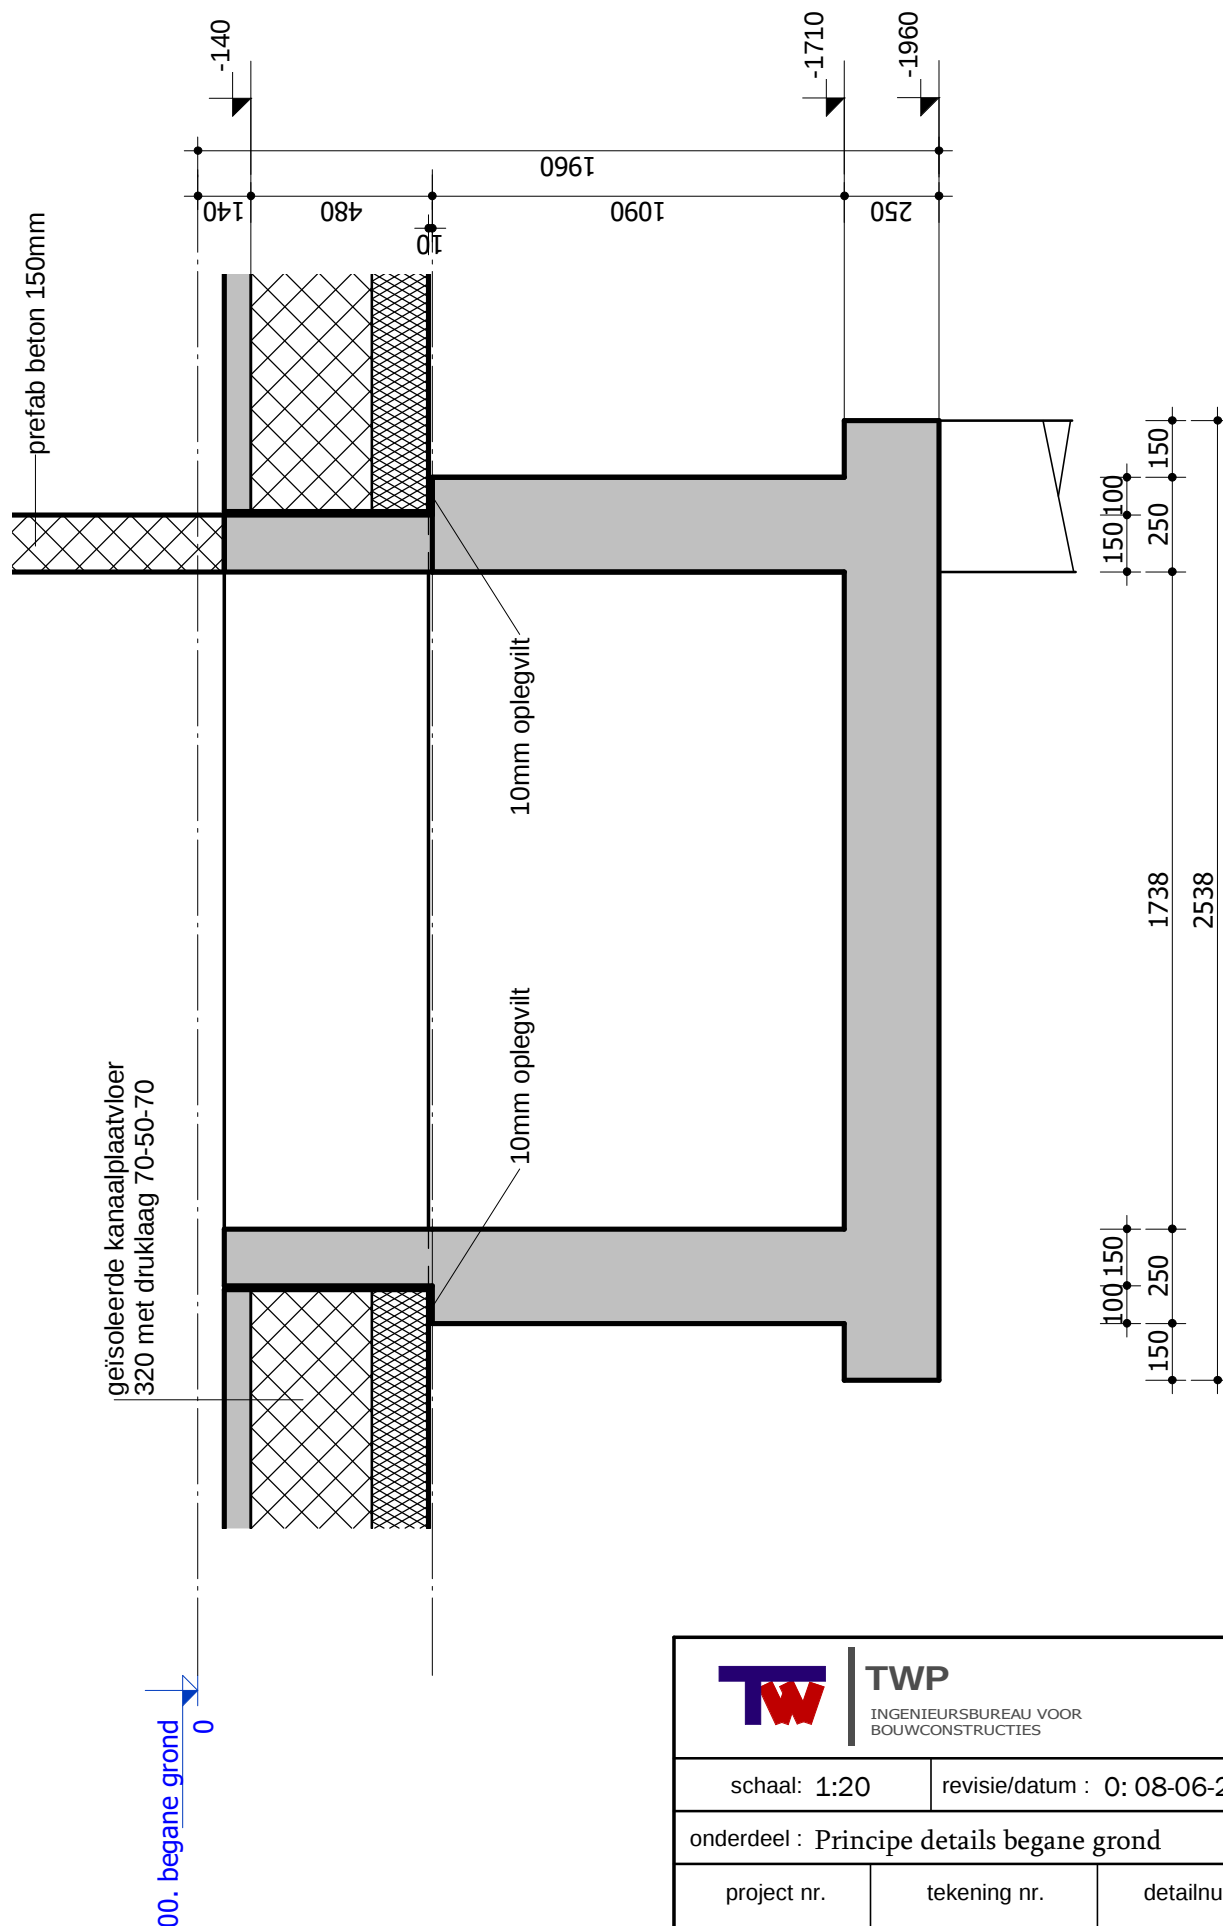

TWP

INGENIEURSBUREAU VOOR
BOUWCONSTRUCTIES

schaal: 1:20

revisie/datum : 0: 08-06-2021

onderdeel : Principe details begane grond

project nr.


20504

tekening nr.

0400

detailnummer

4

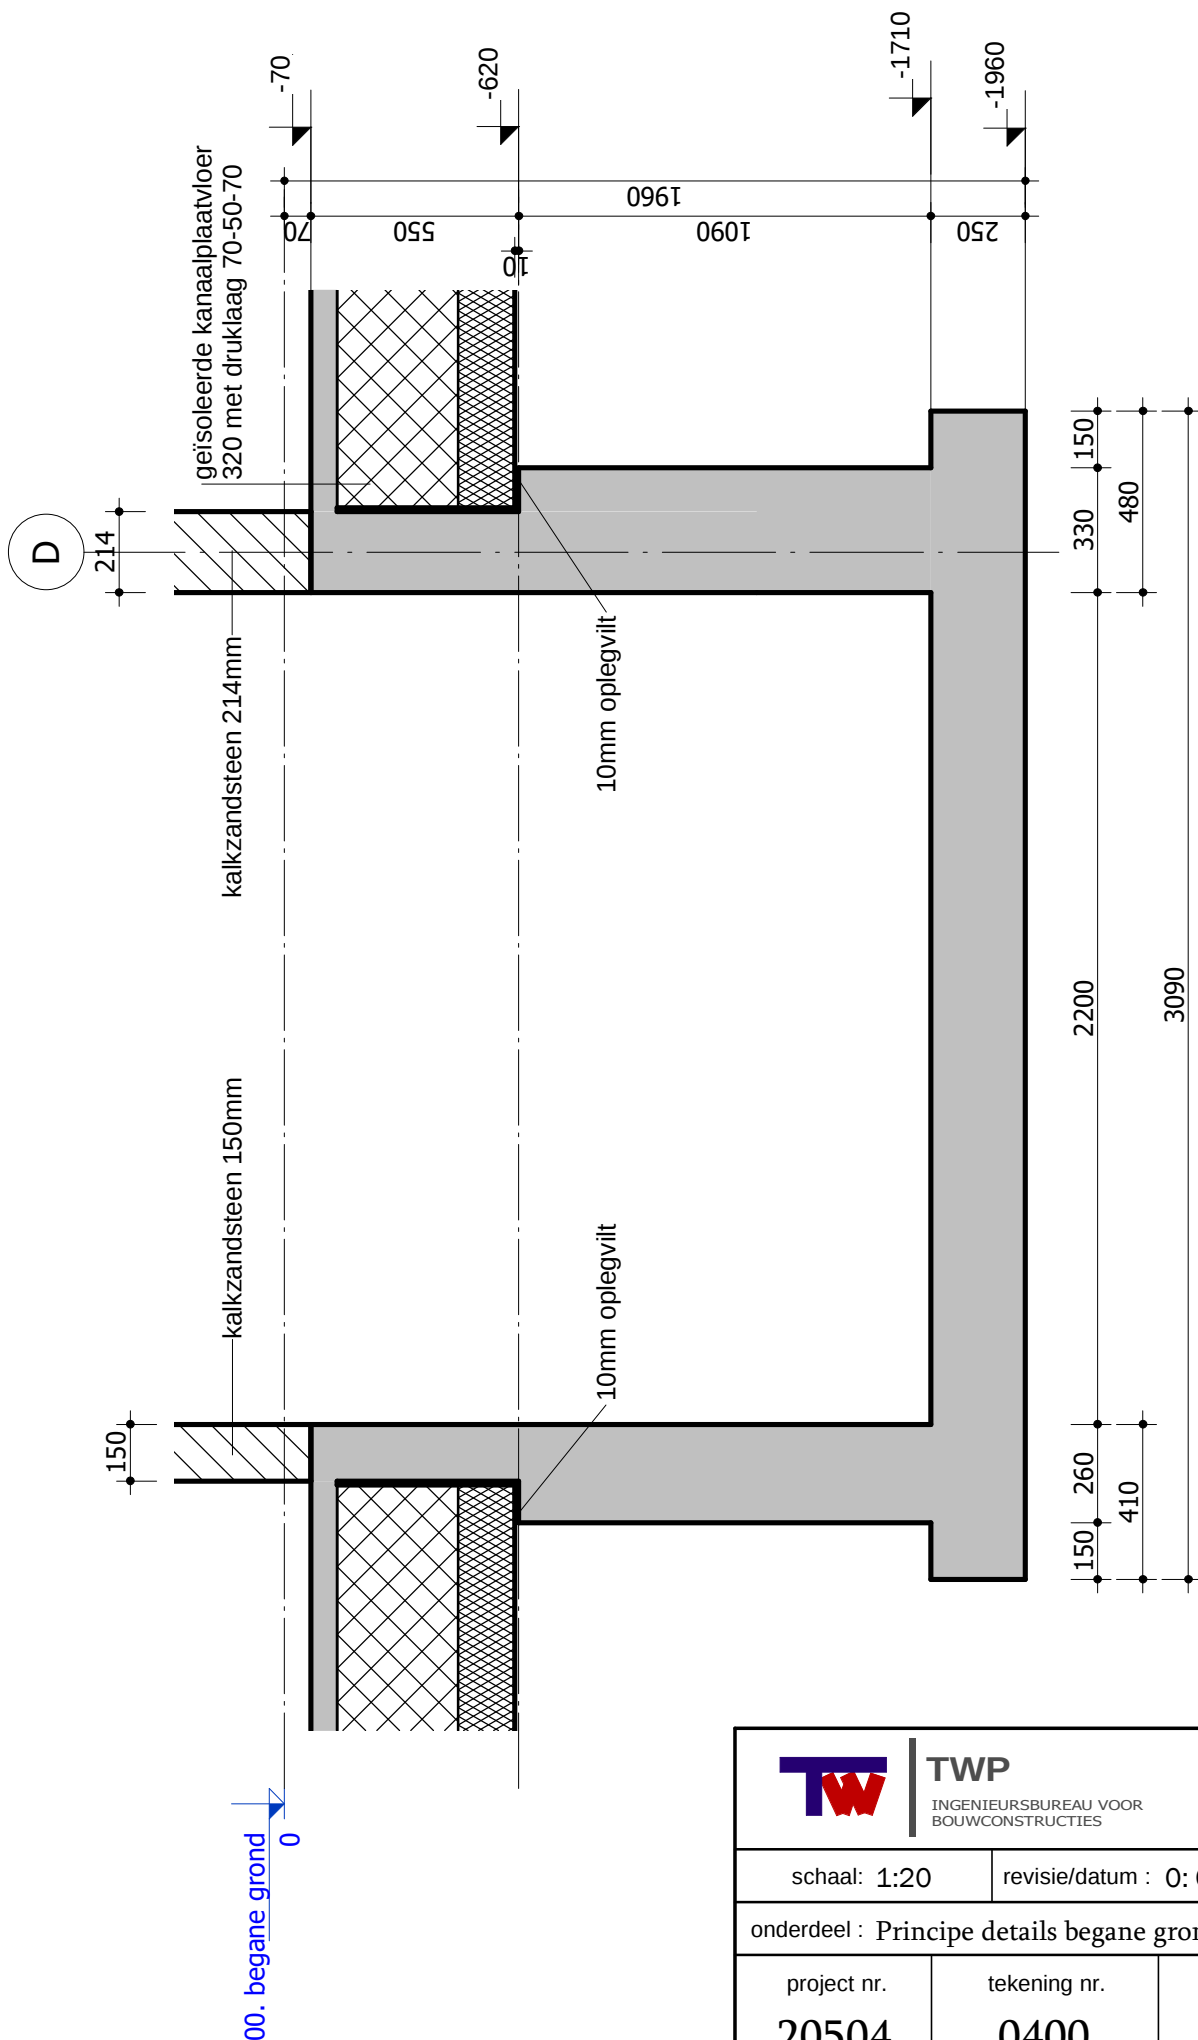

TWP

INGENIEURSBUREAU VOOR
BOUWCONSTRUCTIES

schaal: 1:20

revisie/datum : 0: 08-06-2021

onderdeel : Principe details begane grond

project nr.


20504


tekening nr.


0400

detailnummer

5

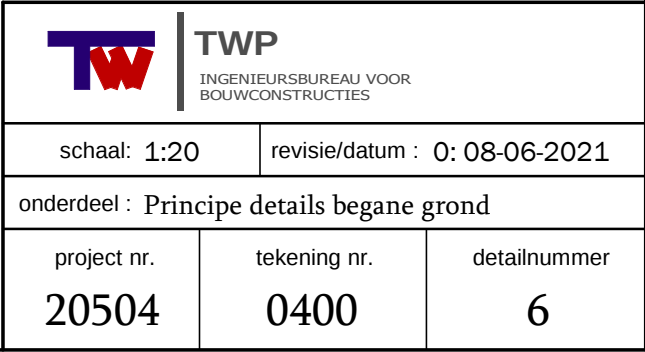

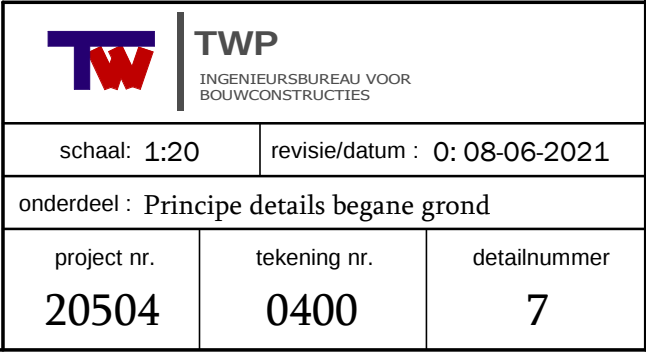

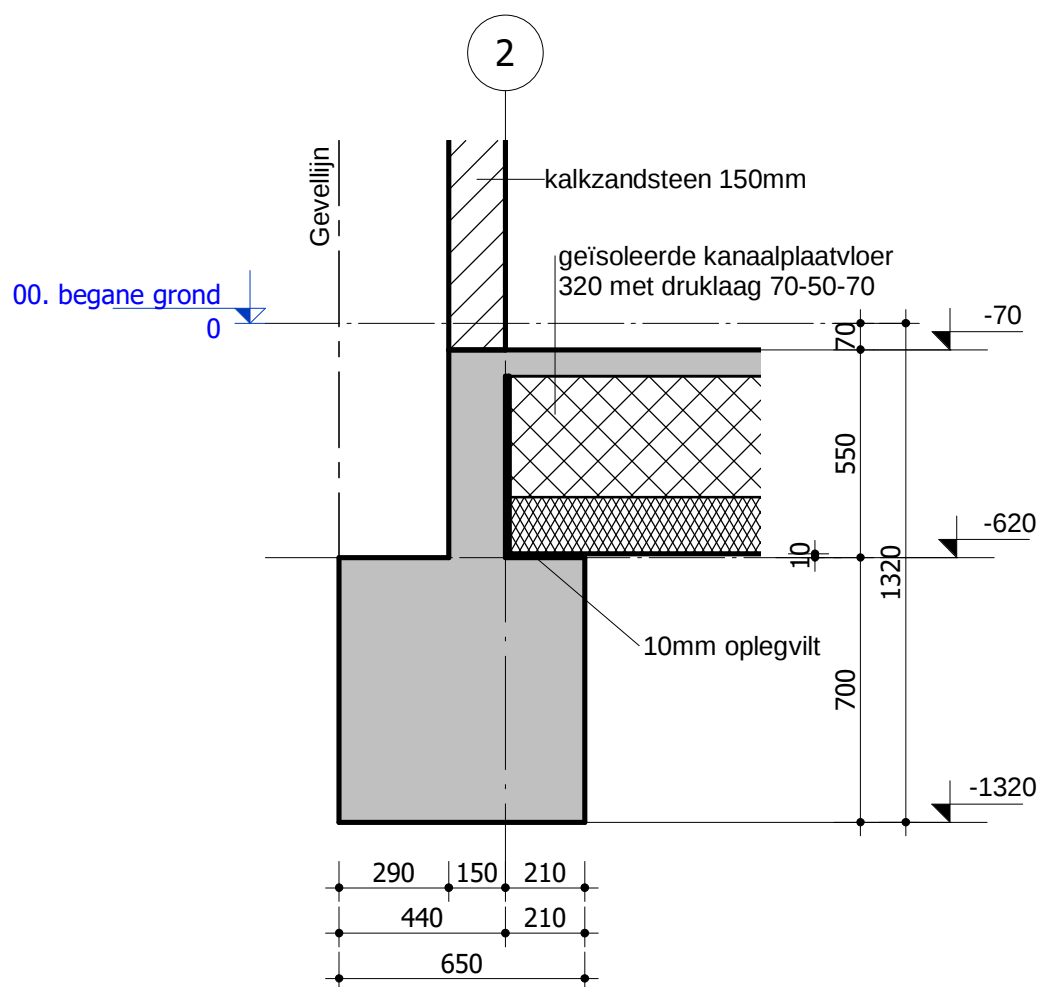

TWP

INGENIEURSBUREAU VOOR
BOUWCONSTRUCTIES

schaal: 1:20

revisie/datum :

onderdeel : Principe details begane grond

project nr.


20504

tekening nr.

0400

detailnummer

8

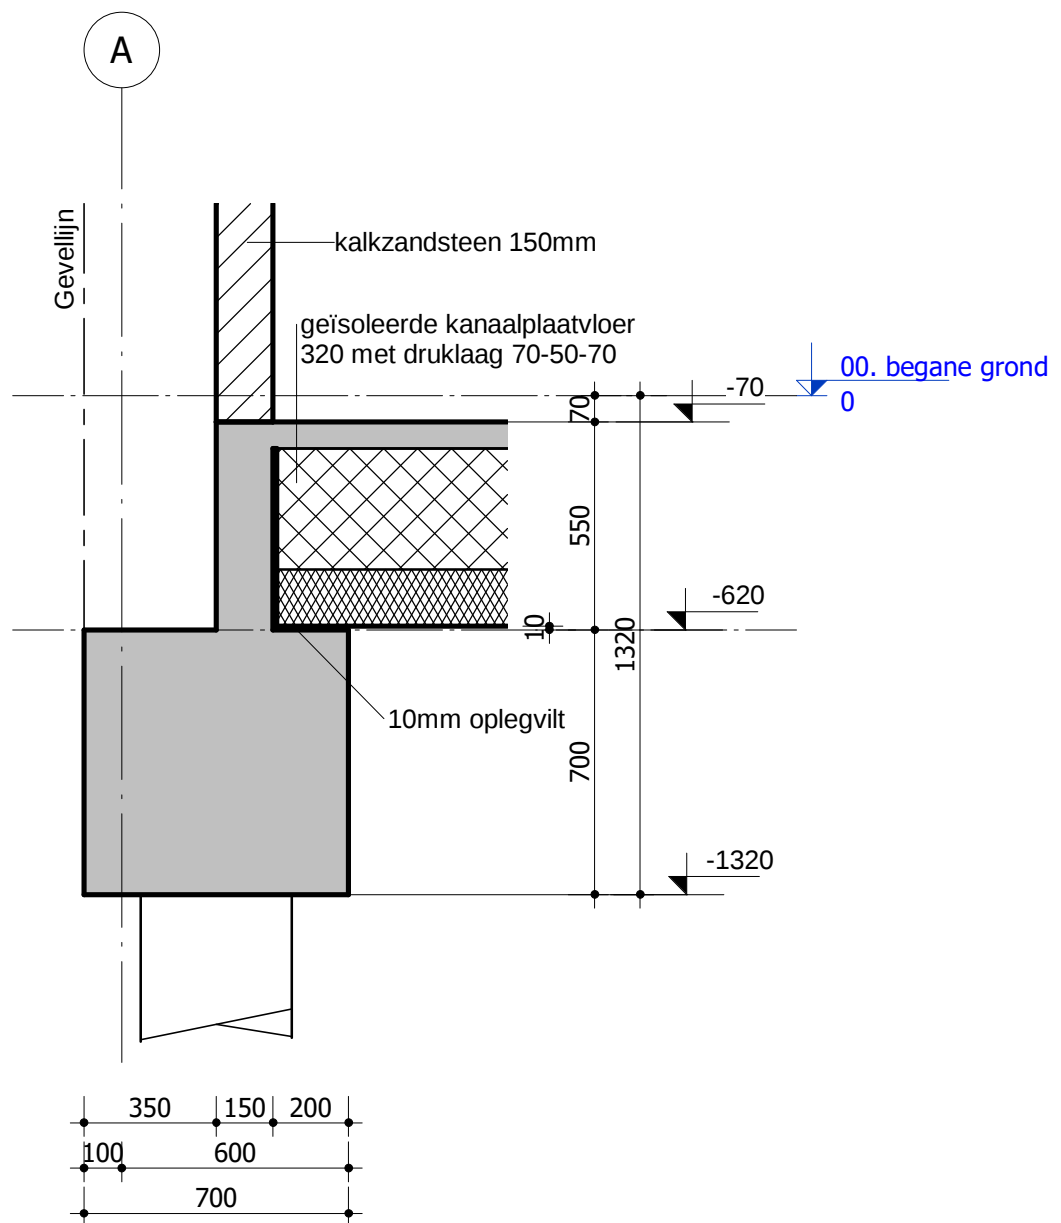

TWP

INGENIEURSBUREAU VOOR
BOUWCONSTRUCTIES

schaal: 1:20

revisie/datum :

onderdeel : Principe details begane grond

project nr.


20504

tekening nr.

0400

detailnummer

10

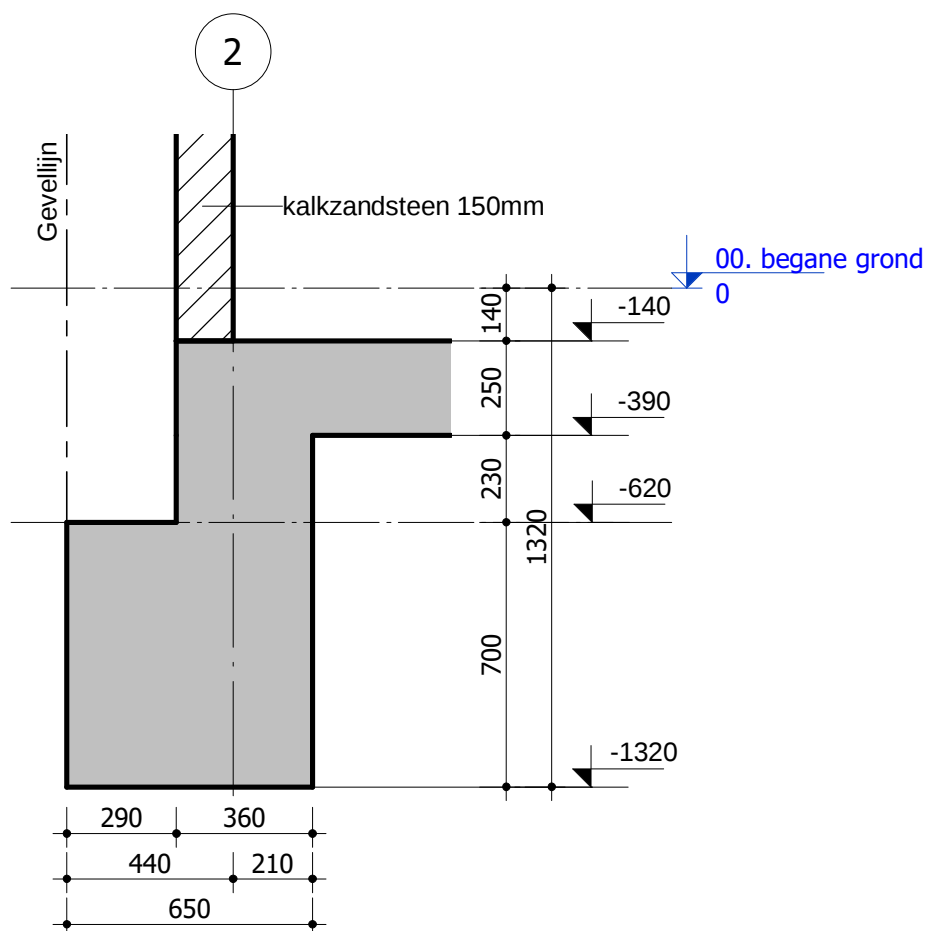

TWP

INGENIEURSBUREAU VOOR
BOUWCONSTRUCTIES

schaal: 1:20

revisie/datum :

onderdeel : Principe details begane grond

project nr.

20504

tekening nr.

0400

detailnummer

9

TWP
Scheepmakerij 310a
3331 MC Zwijndrecht

Telefoon: 078-6291910
e-mail: info@TWenP.nl
web: www.TWenP.nl

TWP
INGENIEURSBUREAU VOOR BOUWCONSTRUCTIES

TWP



I			
H			
G			
F			
E			
D			
C			
B			
A			
0	08-06-2021	BRK	
rev.	datum	getekend	omschrijving

opdrachtgever : Gemeente Brielle

architect : NOAHH

project
omschrijving **Zwartewaal**

project nr.
20504

tekening nr. **DO_0400**

onderdeel **Details Begane grond**

stadium
DO

schaal : 1:20

tek. formaat : A4

project tekenaar : Brian Kooijman

senior adviseur :

projectleider : Dick van der Poel

constructeur : Robby Ghirrao