


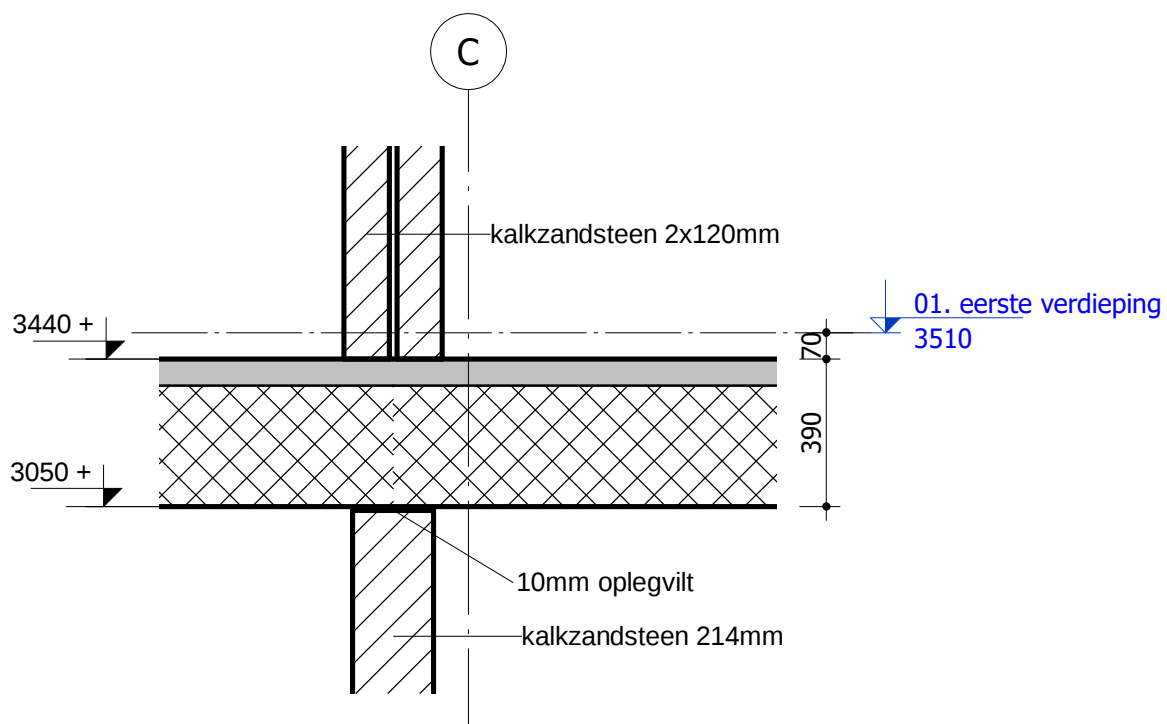

TWP

INGENIEURSBUREAU VOOR
BOUWCONSTRUCTIES

schaal: 1:20

revisie/datum : 0: 08-06-2021

onderdeel : Principe details Verdieping

project nr.


20504

tekening nr.

DO_0401

detailnummer

V1

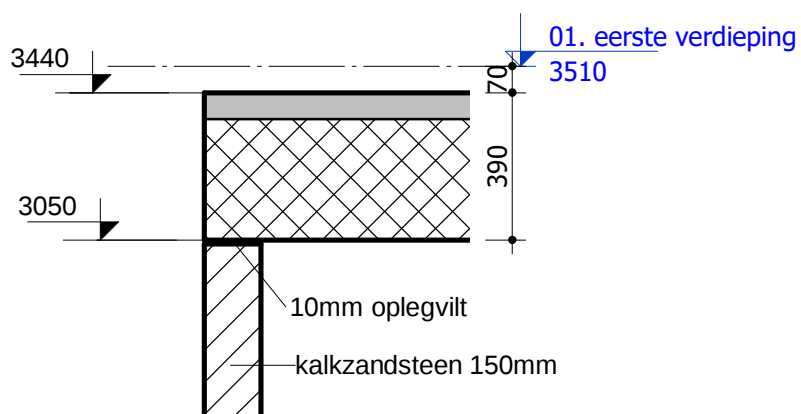

TWP

INGENIEURSBUREAU VOOR
BOUWCONSTRUCTIES

schaal: 1:20

revisie/datum : 0: 08-06-2021

onderdeel : Principe details Verdieping

project nr.


20504

tekening nr.

DO_0401

detailnummer

V2

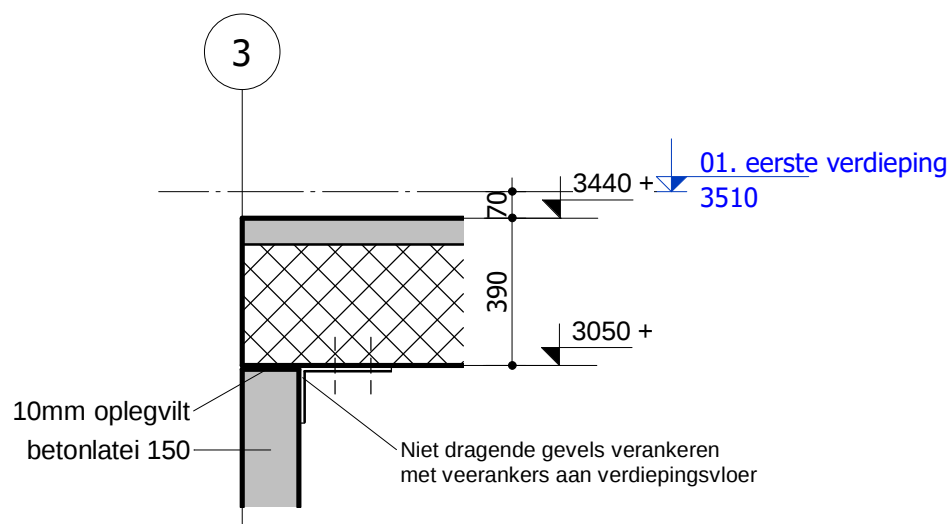

TWP

INGENIEURSBUREAU VOOR
BOUWCONSTRUCTIES

schaal: 1:20

revisie/datum : 0: 08-06-2021

onderdeel : Principe details Verdieping

project nr.

20504

tekening nr.

DO_0401

detailnummer

V3

TWP
Scheepmakerij 310a
3331 MC Zwijndrecht

Telefoon: 078-6291910
e-mail: info@TWenP.nl
web: www.TWenP.nl

TWP
INGENIEURSBUREAU VOOR BOUWCONSTRUCTIES



I			
H			
G			
F			
E			
D			
C			
B			
A			
0	22-06-2021		
rev.	datum	getekend	omschrijving

opdrachtgever : **Gemeente Brielle**

architect : **NOAHH**

project
omschrijving **Zwartewaal**

project nr.
20504

tekening nr. **DO_0401**

onderdeel **Details verdieping**

stadium
DO

schaal : 1:20

tek. formaat : A4

project tekenaar : Brian Kooijman

senior adviseur :

projectleider : Dick van der Poel

constructeur : Robby Ghirrao