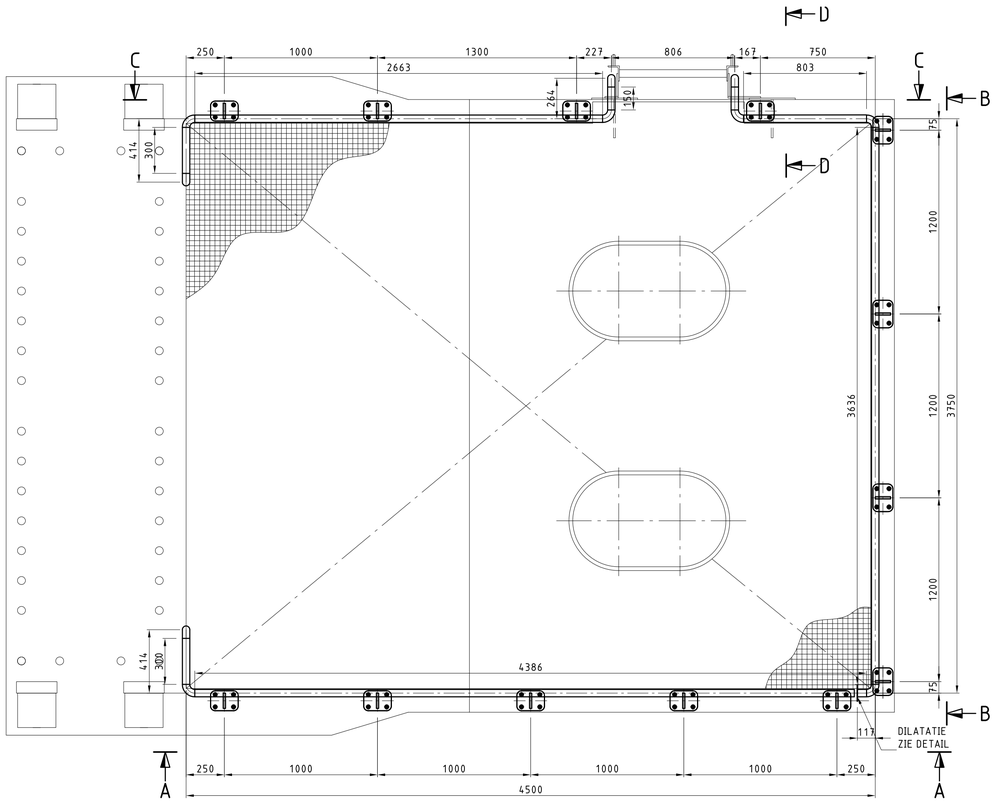

BOVENAANZICHT BORDES 36

BORDES 37 IS SPIEGELBEELD VAN AFGEBEELDE CONSTRUCTIE

BORDES B36 ALS AFGEBEELD UITVOEREN
BORDES B37 IN SPIEGELBEELD UITVOEREN!

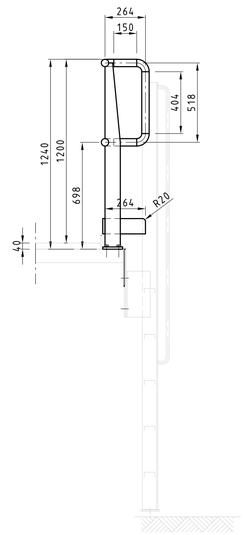

DOORSNEDE D-D

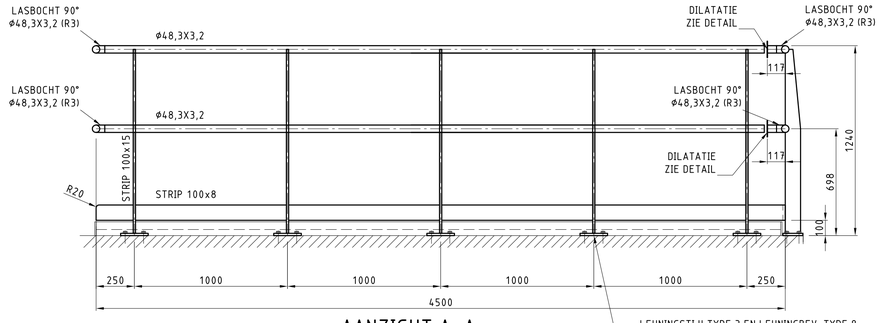

AANZICHT A-A

LEUNINGSTIJLTYPE 3 EN LEUNINGBEV. TYPE 8
ZIE DETAIL
(GELDT VOOR AL HET LEUNINGWERK
AFGEBEELD OP DEZE TEKENING)

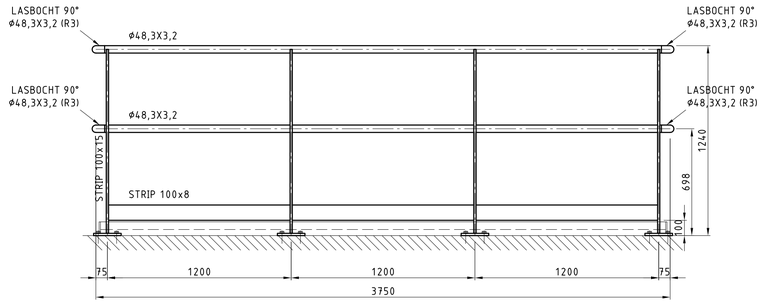

AANZICHT B-B

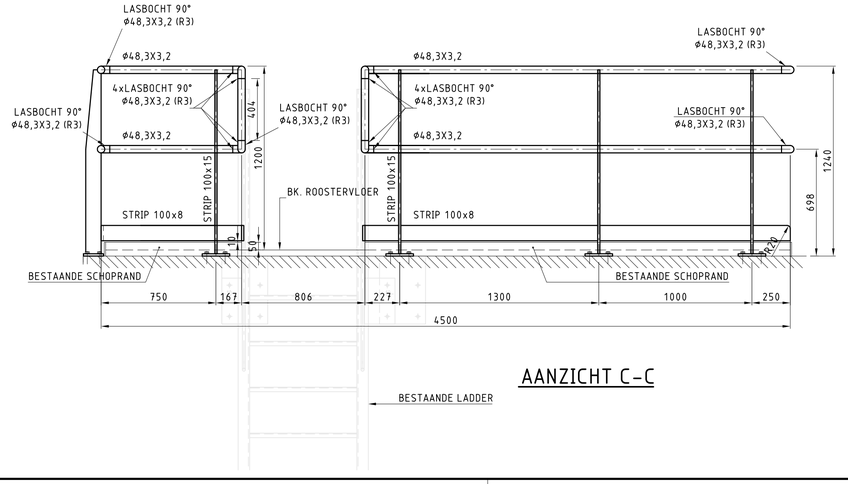

AANZICHT C-C

OPMERKINGEN

1	TENZIJ ANDERS VERMELD, ALLE MATEN IN MILLIMETERS (mm)
2	TENZIJ ANDERS VERMELD, ALLE HOOGTEMATEN IN METERS T.O.V. NAP (mNAP)
3	TENZIJ ANDERS VERMELD, MATERIAAL STAALCONSTRUCTIES S355J2+N VOLGENS NEN-EN 10025
4	TENZIJ ANDERS VERMELD, MATERIAAL BUISPROFIELEN S235J2H VOLGENS NEN-EN 10025
5	TENZIJ ANDERS VERMELD, SCHERPE KANTEN BREKEN, MINIMAAL R=2mm
6	ONDERDELEN TIJDENS OPSLAG, TRANSPORT EN MONTAGE BESCHERMEN TEGEN BESCHADIGINGEN
7	VOOR LOCATIE VAN LEUNINGWERK EN OVERZICHT BRUGKELDER ZIE TEK. LH13RIEM S-BT-001
8	VOOR DETAILS ZIE TEK. LH13RIEM S-BT-201 (DETAILBLAD 1)
9	NIEUW LEUNINGWERK THERMISCH VERZINKEN
10	ALLE MAATVOERING IN HET WERK TE CONTROLEREN

BOUT- EN ANKERVERBINDINGEN

1	BOUT- EN ANKERVERBINDINGEN ≤ M12, TENZIJ ANDERS AANGEGEVEN, RVS A4-70
2	BOUT- EN ANKERVERBINDINGEN ≥ M16, TENZIJ ANDERS AANGEGEVEN, KWALITEIT 8.8 GEROLDE DRAAD EN THERMISCH VERZINKT
3	ZESKANTBOUTEN IN DE KWALITEIT 8.8 VOLGENS DIN 931, SLUITRINGEN VOLGENS DIN 6916 (HV-RINGEN) EN ZESKANTMOEREN VOLGENS DIN 934, alle THERMISCH VERZINKT en ISO-METRISCH PASSEND
4	ZESKANTBOUTEN IN DE KWALITEIT 10.9 VOLGENS DIN 6914, SLUITRINGEN VOLGENS DIN 6916 EN ZESKANTMOEREN VOLGENS DIN 6915, t/m M27 alle THERMISCH VERZINKT en ISO-METRISCH PASSEND

LASVERBINDINGEN

1

LASTYPE 1

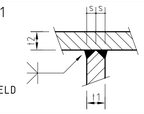

TENZIJ
ANDERS VERMELD
s = 0,5 x t1

LASTYPE 2

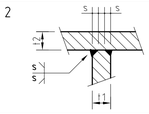

LASTYPE 3

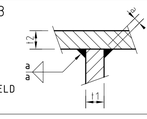

TENZIJ
ANDERS VERMELD
a = 0,5 x tmin

LASTYPE 4

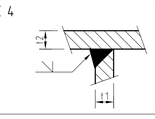

2 LASSEN TENZIJ ANDERS VERMELD: LASTYPE 3

VERSIE

f			
e			
d			
c			
b			
a	Bestek	F.J.W. Mugge	01-07-2013
Versie	Omschrijving	Tekenaar	Datum

Bestandsnaam : LH13RIEM S-BT-103(A).DWG | Projectcode : LH11F029 | Verwijzing :

Gemeente Rotterdam
Gemeentewerken
Ingenieursbureau

Galvanistraat 15
Postbus 6633
3002 AP ROTTERDAM
Telefoon : 010 489 4530
Telefax : 010 489 6200

Erasmusbrug

Basculekelder

Bordes B36 & B37 stoelen hoofddraaipunten

Vervangen en aanpassen van leuningwerk, trappen en bordessen

Bestektekening

Behoort bij : BESTEK | Nummer : 1-042-13
Geografische code :
Formaat : A1 | Blad : van
Schaal : 1:20 | bladen

Getekend : R. Koolhoven — Paraaf
Gecontroleerd : M.J. Padmos — Paraaf/Datum
Geautoriseerd : MAE Walravens 2013.07.09 15:05:39 +02'00' — Paraaf/Datum

Tekeningnr. : LH13RIEM S-BT-103 | a
Wijk/projectcode — Soort — Volgnr. | Ver.

K:\SO\RIWICC_PROJECTEN\BRUGGEN@BVO PROJECTEN\2011\LH11F029-LH12F002 ERASMUSBRUG\2_VOORBEREIDING\3_PROJECTRESULTATEN\BESTEK\TEKENINGEN