


## BOVENAANZICHT
SCHAAL 1:20

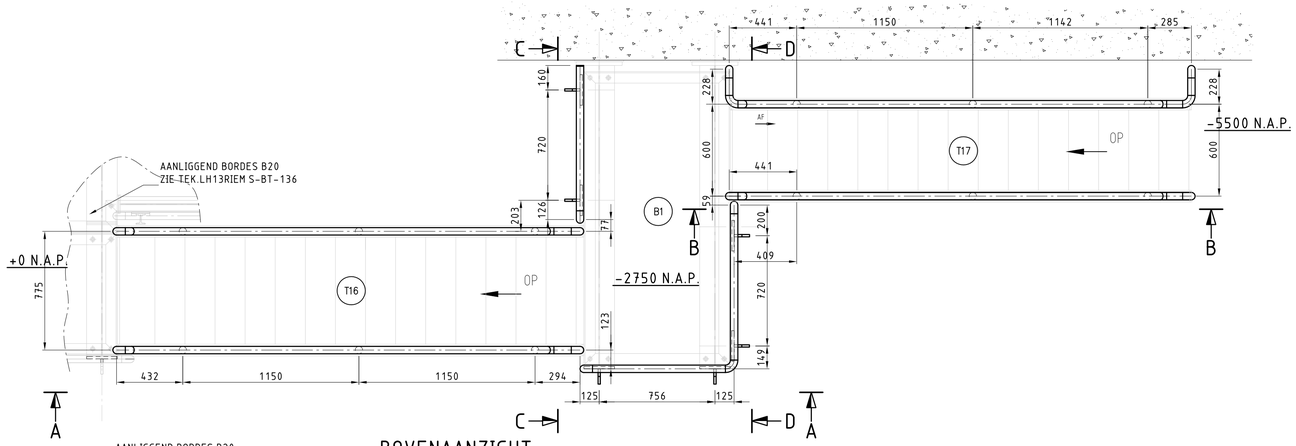


## AANZICHT A-A
SCHAAL 1:20

## AANZICHT B-B
SCHAAL 1:20




## DOORSNEDE C-C
SCHAAL 1:20

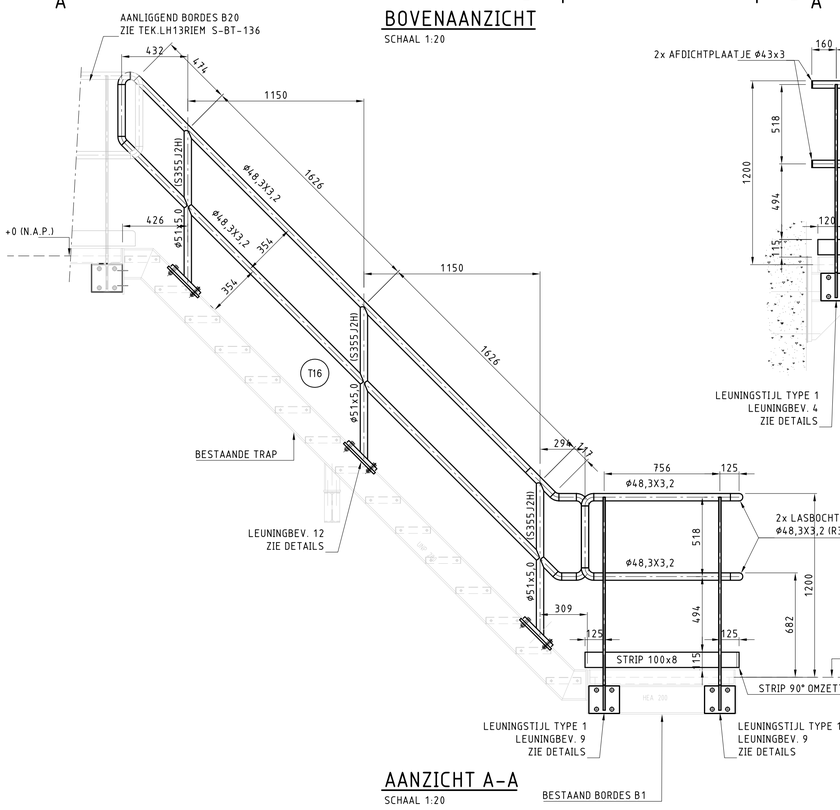


## DOORSNEDE D-D
SCHAAL 1:20

## OPMERKINGEN
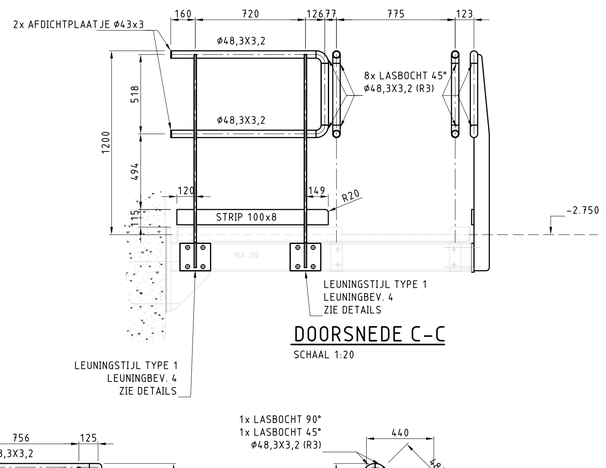
| | |
|---|---|
| 1 | TENZIJ ANDERS VERMELD, ALLE MATEN IN MILLIMETERS (mm) |
| 2 | TENZIJ ANDERS VERMELD, ALLE HOOGTEMATEN IN METERS T.O.V. NAP (mNAP) |
| 3 | TENZIJ ANDERS VERMELD, MATERIAAL STAALCONSTRUCTIES S355J2+N VOLGENS NEN-EN 10025 |
| 4 | TENZIJ ANDERS VERMELD, MATERIAAL BUISPROFIELEN S235J2H VOLGENS NEN-EN 10025 |
| 5 | TENZIJ ANDERS VERMELD, SCHERPE KANTEN BREKEN, MINIMAAL R=2mm |
| 6 | ONDERDELEN TIJDENS OPSLAG, TRANSPORT EN MONTAGE BESCHERMEN TEGEN BESCHADIGINGEN |
| 7 | VOOR LOCATIE VAN LEUNINGWERK EN OVERZICHT BRUGKELDER ZIE TEK. LH13RIEM S-BT-001 |
| 8 | VOOR DETAILS ZIE TEK. LH13RIEM S-BT-201 (DETAILBLAD 1) |
| 9 | NIEUW LEUNINGWERK THERMISCH VERZINKEN |
| 10 | ALLE MAATVOERING IN HET WERK TE CONTROLEREN |

## BOUT- EN ANKERVERBINDINGEN
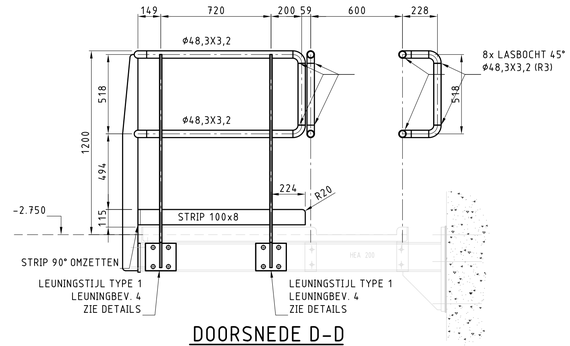
| | |
|---|---|
| 1 | BOUT- EN ANKERVERBINDINGEN ≤ M12, TENZIJ ANDERS AANGEGEVEN, RVS A4-70 |
| 2 | BOUT- EN ANKERVERBINDINGEN ≥ M16, TENZIJ ANDERS AANGEGEVEN, KWALITEIT 8.8 GEROLDE DRAAD EN THERMISCH VERZINKT |
| 3 | ZESKANTBOUTEN IN DE KWALITEIT 8.8 VOLGENS DIN 931, SLUITRINGEN VOLGENS DIN 6916 (HV-RINGEN) EN ZESKANTMOEREN VOLGENS DIN 934, alle THERMISCH VERZINKT en ISO-METRISCH PASSEND |
| 4 | ZESKANTBOUTEN IN DE KWALITEIT 10.9 VOLGENS DIN 6914, SLUITRINGEN VOLGENS DIN 6916 EN ZESKANTMOEREN VOLGENS DIN 6915, t/m M27 alle THERMISCH VERZINKT en ISO-METRISCH PASSEND |

## LASVERBINDINGEN

1

LASTYPE 1 — TENZIJ ANDERS VERMELD s = 0,5 x t1




LASTYPE 2




LASTYPE 3 — TENZIJ ANDERS VERMELD a = 0,5 x tmin

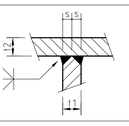


LASTYPE 4

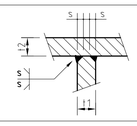


2 LASSEN TENZIJ ANDERS VERMELD: LASTYPE 3

## VERSIE
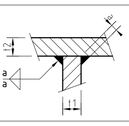
| | | | |
|---|---|---|---|
| f | | | |
| e | | | |
| d | | | |
| c | | | |
| b | | | |
| a | Bestek | F.J.W. Mugge | 01-07-2013 |
| Versie | Omschrijving | Tekenaar | Datum |

Bestandsnaam : LH13RIEM S-BT-130(A).DWG | Projectcode : LH11F029 | Verwijzing :

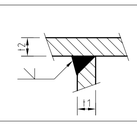
Gemeente Rotterdam
Gemeentewerken
Ingenieursbureau

Galvanistraat 15
Postbus 6633
3002 AP ROTTERDAM
Telefoon : 010 489 4530
Telefax : 010 489 6200


# Erasmusbrug

## Basculekelder

### Bordes B1, trap T16 en T17

Vervangen en aanpassen van leuningwerk, trappen en bordessen

Bestektekening

| | | | |
|---|---|---|---|
| Behoort bij : BESTEK | Nummer : 1-042-13 | | |
| Geografische code : | | | |
| Formaat : A1 | | Blad | van |
| Schaal : 1:20 | | | bladen |

| | | | |
|---|---|---|---|
| Getekend : R. Koolhoven — Paraaf | Gecontroleerd : M.J. Padmos — Paraaf/Datum | Geautoriseerd : MAE Walravens 2013.07.09 15:18:45 +02'00' — Paraaf/Datum | Tekeningnr. : LH13RIEM S-BT-130 — Wijk/projectcode — Soort — Volgnr. — a Ver. |

K:\SO\RIW\CC_PROJECTEN\BRUGGEN\@BVO PROJECTEN\2011\LH11F029-LH12F002 ERASMUSBRUG\2_VOORBEREIDING\3_PROJECTRESULTATEN\BESTEK\TEKENINGEN