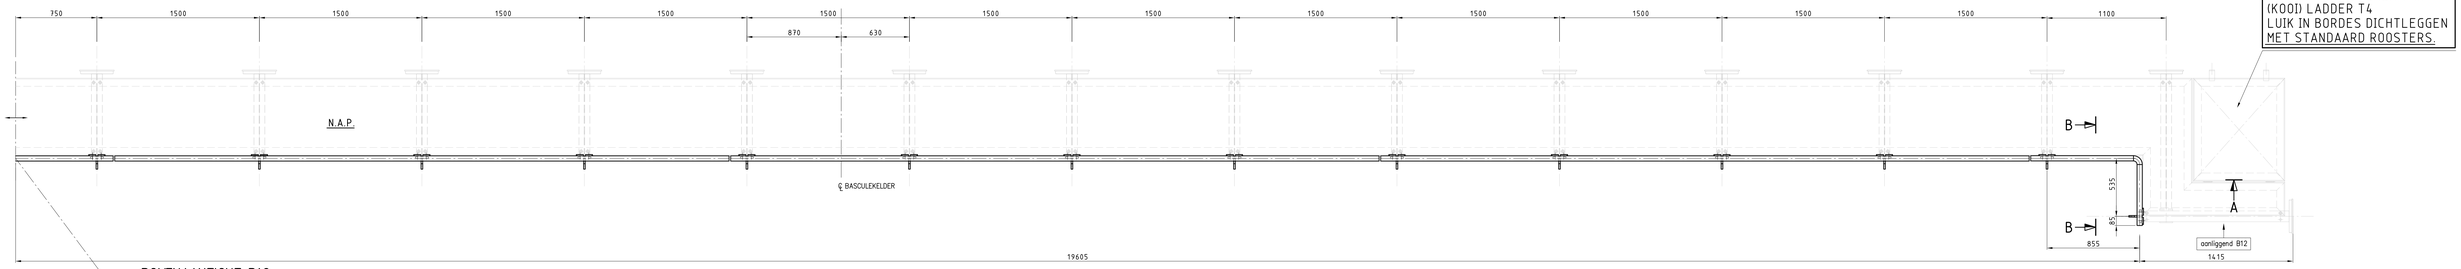

BOVENAANZICHT B10
SCHAAL 1:20

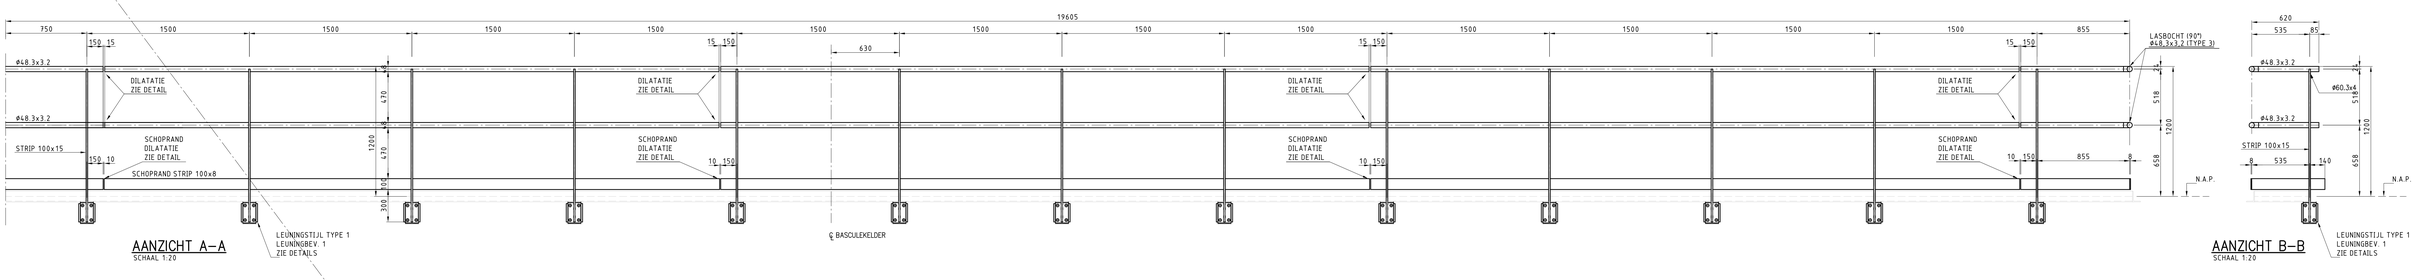

AANZICHT A–A
SCHAAL 1:20

AANZICHT B–B
SCHAAL 1:20

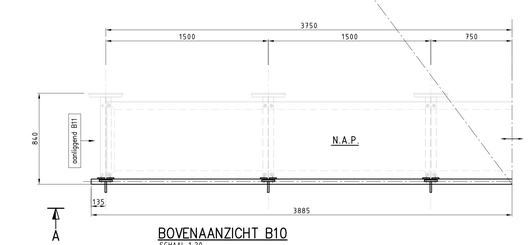

BOVENAANZICHT B10
SCHAAL 1:20

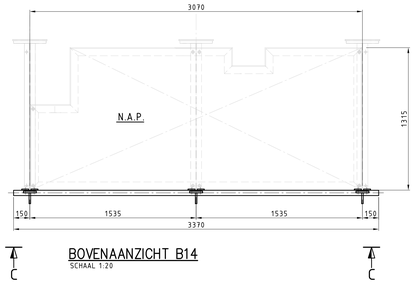

BOVENAANZICHT B14
SCHAAL 1:20

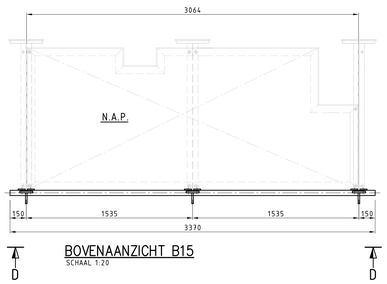

BOVENAANZICHT B15
SCHAAL 1:20

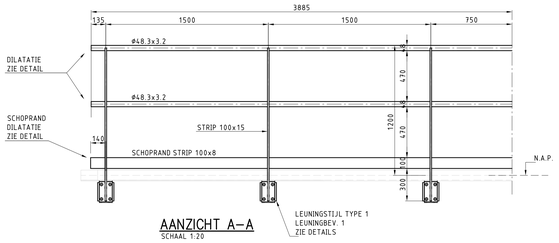

AANZICHT A–A
SCHAAL 1:20

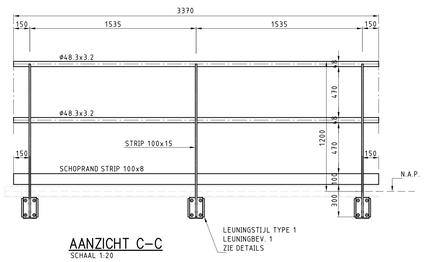

AANZICHT C–C
SCHAAL 1:20

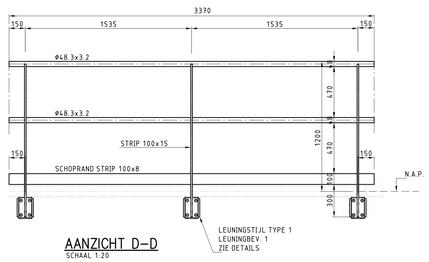

AANZICHT D–D
SCHAAL 1:20

OPMERKINGEN

1	TENZIJ ANDERS VERMELD, ALLE MATEN IN MILLIMETERS (mm)
2	TENZIJ ANDERS VERMELD, ALLE HOOGTEMATEN IN METERS T.O.V. NAP (mNAP)
3	TENZIJ ANDERS VERMELD, MATERIAAL STAALCONSTRUCTIES S355J2+N VOLGENS NEN-EN 10025
4	TENZIJ ANDERS VERMELD, MATERIAAL BUISPROFIELEN S235J2H VOLGENS NEN-EN 10025
5	TENZIJ ANDERS VERMELD, SCHERPE KANTEN BREKEN, MINIMAAL R=2mm
6	ONDERDELEN TIJDENS OPSLAG, TRANSPORT EN MONTAGE BESCHERMEN TEGEN BESCHADIGINGEN
7	VOOR LOCATIE VAN LEUNINGWERK EN OVERZICHT BRUGKELDER ZIE TEK. LH13RIEM S-BT-001
8	VOOR DETAILS ZIE TEK. LH13RIEM S-BT-201 (DETAILBLAD 1)
9	NIEUW LEUNINGWERK THERMISCH VERZINKEN
10	ALLE MAATVOERING IN HET WERK TE CONTROLEREN

BOUT- EN ANKERVERBINDINGEN

1	BOUT- EN ANKERVERBINDINGEN ≤ M12, TENZIJ ANDERS AANGEGEVEN, RVS A4-70
2	BOUT- EN ANKERVERBINDINGEN ≥ M16, TENZIJ ANDERS AANGEGEVEN, KWALITEIT 8.8 GEROLDE DRAAD EN THERMISCH VERZINKT
3	ZESKANTBOUTEN IN DE KWALITEIT 8.8 VOLGENS DIN 931, SLUITRINGEN VOLGENS DIN 6916 (HV-RINGEN) EN ZESKANTMOEREN VOLGENS DIN 934, alle THERMISCH VERZINKT en ISO-METRISCH PASSEND
4	ZESKANTBOUTEN IN DE KWALITEIT 10.9 VOLGENS DIN 6914, SLUITRINGEN VOLGENS DIN 6916 EN ZESKANTMOEREN VOLGENS DIN 6915, t/m M27 alle THERMISCH VERZINKT en ISO-METRISCH PASSEND

LASVERBINDINGEN

1 LASTYPE 1 — TENZIJ ANDERS VERMELD s = 0,5 x t1

LASTYPE 2

LASTYPE 3 — TENZIJ ANDERS VERMELD a = 0,5 x t/min

LASTYPE 4

2 LASSEN TENZIJ ANDERS VERMELD: LASTYPE 3

VERSIE

f			
e			
d			
c			
b			
a	Bestek	F.J.W. Mugge	01-07-2013
Versie	Omschrijving	Tekenaar	Datum

Bestandsnaam : LH13RIEM S-BT-131(A).DWG | Projectcode : LH11F029 | Verwijding :

Gemeente Rotterdam
Gemeentewerken
Ingenieursbureau

Galvanistraat 15
Postbus 6633
3002 AP ROTTERDAM
Telefoon : 010 489 4530
Telefax : 010 489 8200

Erasmusbrug

Basculekelder

Bordes B10, B14 en B15

Vervangen en aanpassen van leuningwerk, trappen en bordessen

Bestektekening

Behoort bij: BESTEK | Nummer: 1-042-13 | Geografische code : | Formaat: A0 | Blad: van | Schaal : 1:20 | bladen

Getekend: L. Teeuwen | Gecontroleerd: M.J. Padmos | Gevalideerd: Mmt Motorenia 2013.09.13 20:38 +02'00'

Tekeningnr. : LH13RIEM S-BT-131 a

Wijk/projectcode | Soort | Volgnr. | Ver.

K:\DGW\WACC_PROJECTEN\BRUGGEN\@DEVO PROJECTEN\2011\LH1F024+LH13F002 ERASMUSBRUGG_VOORBEREIDING\3_PROJECTRESULTATEN\BESTEKTEKENINGEN