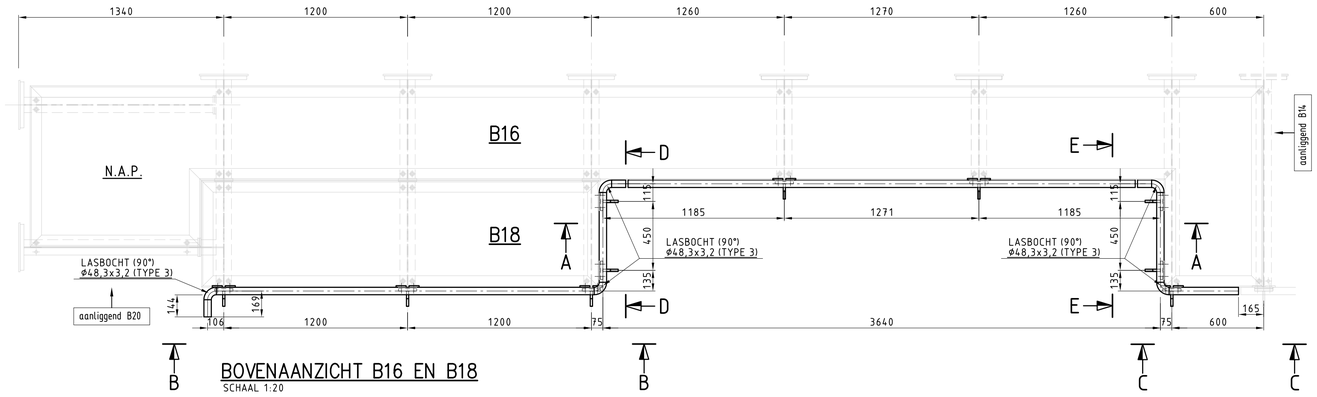

BOVENAANZICHT B16 EN B18
SCHAAL 1:20

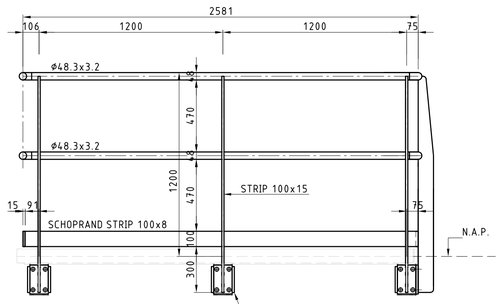

AANZICHT B–B
SCHAAL 1:20

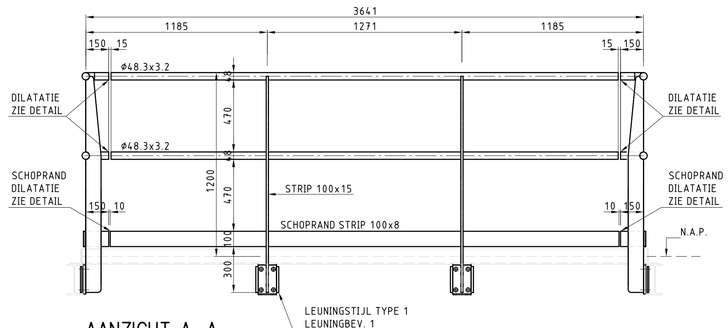

AANZICHT A–A
SCHAAL 1:20

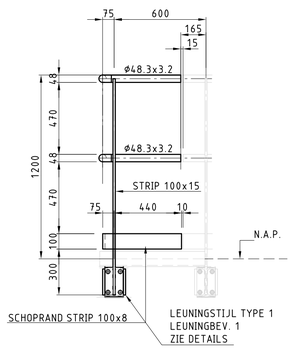

AANZICHT C–C
SCHAAL 1:20

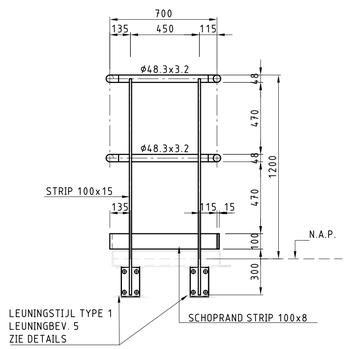

AANZICHT D–D
SCHAAL 1:20

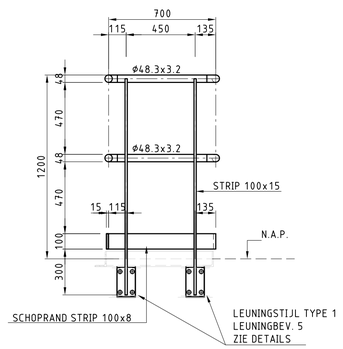

AANZICHT E–E
SCHAAL 1:20

OPMERKINGEN

1	TENZIJ ANDERS VERMELD, ALLE MATEN IN MILLIMETERS (mm)
2	TENZIJ ANDERS VERMELD, ALLE HOOGTEMATEN IN METERS T.O.V. NAP (mNAP)
3	TENZIJ ANDERS VERMELD, MATERIAAL STAALCONSTRUCTIES S355J2+N VOLGENS NEN-EN 10025
4	TENZIJ ANDERS VERMELD, MATERIAAL BUISPROFIELEN S235J2H VOLGENS NEN-EN 10025
5	TENZIJ ANDERS VERMELD, SCHERPE KANTEN BREKEN, MINIMAAL R=2mm
6	ONDERDELEN TIJDENS OPSLAG, TRANSPORT EN MONTAGE BESCHERMEN TEGEN BESCHADIGINGEN
7	VOOR LOCATIE VAN LEUNINGWERK EN OVERZICHT BRUGKELDER ZIE TEK. LH13RIEM S-BT-001
8	VOOR DETAILS ZIE TEK. LH13RIEM S-BT-201 (DETAILBLAD 1)
9	NIEUW LEUNINGWERK THERMISCH VERZINKEN
10	ALLE MAATVOERING IN HET WERK TE CONTROLEREN

BOUT- EN ANKERVERBINDINGEN

1	BOUT- EN ANKERVERBINDINGEN ≤ M12, TENZIJ ANDERS AANGEGEVEN, RVS A4-70
2	BOUT- EN ANKERVERBINDINGEN ≥ M16, TENZIJ ANDERS AANGEGEVEN, KWALITEIT 8.8 GEROLDE DRAAD EN THERMISCH VERZINKT
3	ZESKANTBOUTEN IN DE KWALITEIT 8.8 VOLGENS DIN 931, SLUITRINGEN VOLGENS DIN 6916 (HV-RINGEN) EN ZESKANTMOEREN VOLGENS DIN 934, alle THERMISCH VERZINKT en ISO-METRISCH PASSEND
4	ZESKANTBOUTEN IN DE KWALITEIT 10.9 VOLGENS DIN 6914, SLUITRINGEN VOLGENS DIN 6916 EN ZESKANTMOEREN VOLGENS DIN 6915, t/m M27 alle THERMISCH VERZINKT en ISO-METRISCH PASSEND

LASVERBINDINGEN

1

LASTYPE 1

TENZIJ ANDERS VERMELD
s = 0,5 x t1

LASTYPE 2

LASTYPE 3

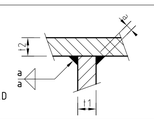

TENZIJ ANDERS VERMELD
a = 0,5 x tmin

LASTYPE 4

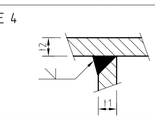

2 LASSEN TENZIJ ANDERS VERMELD: LASTYPE 3

VERSIE

f			
e			
d			
c			
b			
a	Bestek	F.J.W. Mugge	01-07-2013
Versie	Omschrijving	Tekenaar	Datum

Bestandsnaam : LH13RIEM S-BT-134(A).DWG	Projectcode : LH11F029	Verwijzing :

Gemeente Rotterdam
Gemeentewerken
Ingenieursbureau

Galvanistraat 15
Postbus 6633
3002 AP ROTTERDAM
Telefoon : 010 489 4530
Telefax : 010 489 6200

Erasmusbrug

Basculekelder
Bordes B16 en B18
Vervangen en aanpassen van leuningwerk, trappen en bordessen

Bestektekening

Behoort bij : BESTEK	Nummer : 1-042-13		
Geografische code :			
Formaat : A1		Blad	van
Schaal : 1:20			bladen

Getekend : L. Teeuwen — Paraaf	Gecontroleerd : M.J. Padmos — Paraaf/Datum	Geautoriseerd : MAE Wijkravens 2013.07.09 15:25:06 +02'00' — Paraaf/Datum

Tekeningnr. : LH13RIEM S-BT-134 a
Wijk/projectcode — Soort — Volgnr. — Ver.

K:\SO\RWICC_PROJECTEN\BRUGGEN@BVO.PROJECTEN\2011\LH11F029-LH12F002 ERASMUSBRUG\2_VOORBEREIDING\3_PROJECTRESULTATEN\BESTEK\TEKENINGEN