

HOGESCHOOL ROTTERDAM ACADEMIEPLEIN | RANDVOORWAARDEN UITGIFTEGEBIED

31 03 2021



RANDVOORWAARDEN

Op Academieplein wordt het huidige restaurant verbouwd. Een nieuwe keuken en uitgiftegebied maakt onderdeel uit van de ze verbouwing. In dit document is vastgelegd waaraan het ontwerp van de nieuwe keuken en uitgiftegebied op Academieplein moet voldoen.

Functionele indeling

Door het uitgiftegebied van Academieplein loopt een belangrijke verkeersroute van bouwdeel B naar bouwdeel D. Deze route moet ten allertijden gebruikt kunnen worden. Deze route loopt tussen de koude en warme uitgifte door. Bij de uitgifte counters zijn afsluitbaar middels een metalen gordijn.

Voor de positionering van deze counters zijn de richtingen aangehouden van de betonnen balken in het restaurant gedeelte.

Voor de uitwerking van het uitgiftegebied dienen de in dit document toegevoegde tekeningen als uitgangspunt.



impressie nieuwe restaurant



foto bestaande restaurant



foto bestaande restaurant



foto bestaande restaurant

RANDVOORWAARDEN

Esthetische randvoorwaarden counters:

De voorzijde van de counters dient te worden uitgevoerd in zwart tegelwerk. Als tegels dienen de Mosa Classics Trocadero toegepast te worden. Zowel de 20x10 cm als de 10x10 cm in het uitgetekende patroon.

De bladen van de counters dienen te worden uitgevoerd in geborsteld RVS. De aanzichtdikte van het blad dient 4 cm te bedragen.



impressie uitgifte gebied




foto bestaande natuursteen vloer-



tegels tbv uitgifte counter



geborsteld rvs

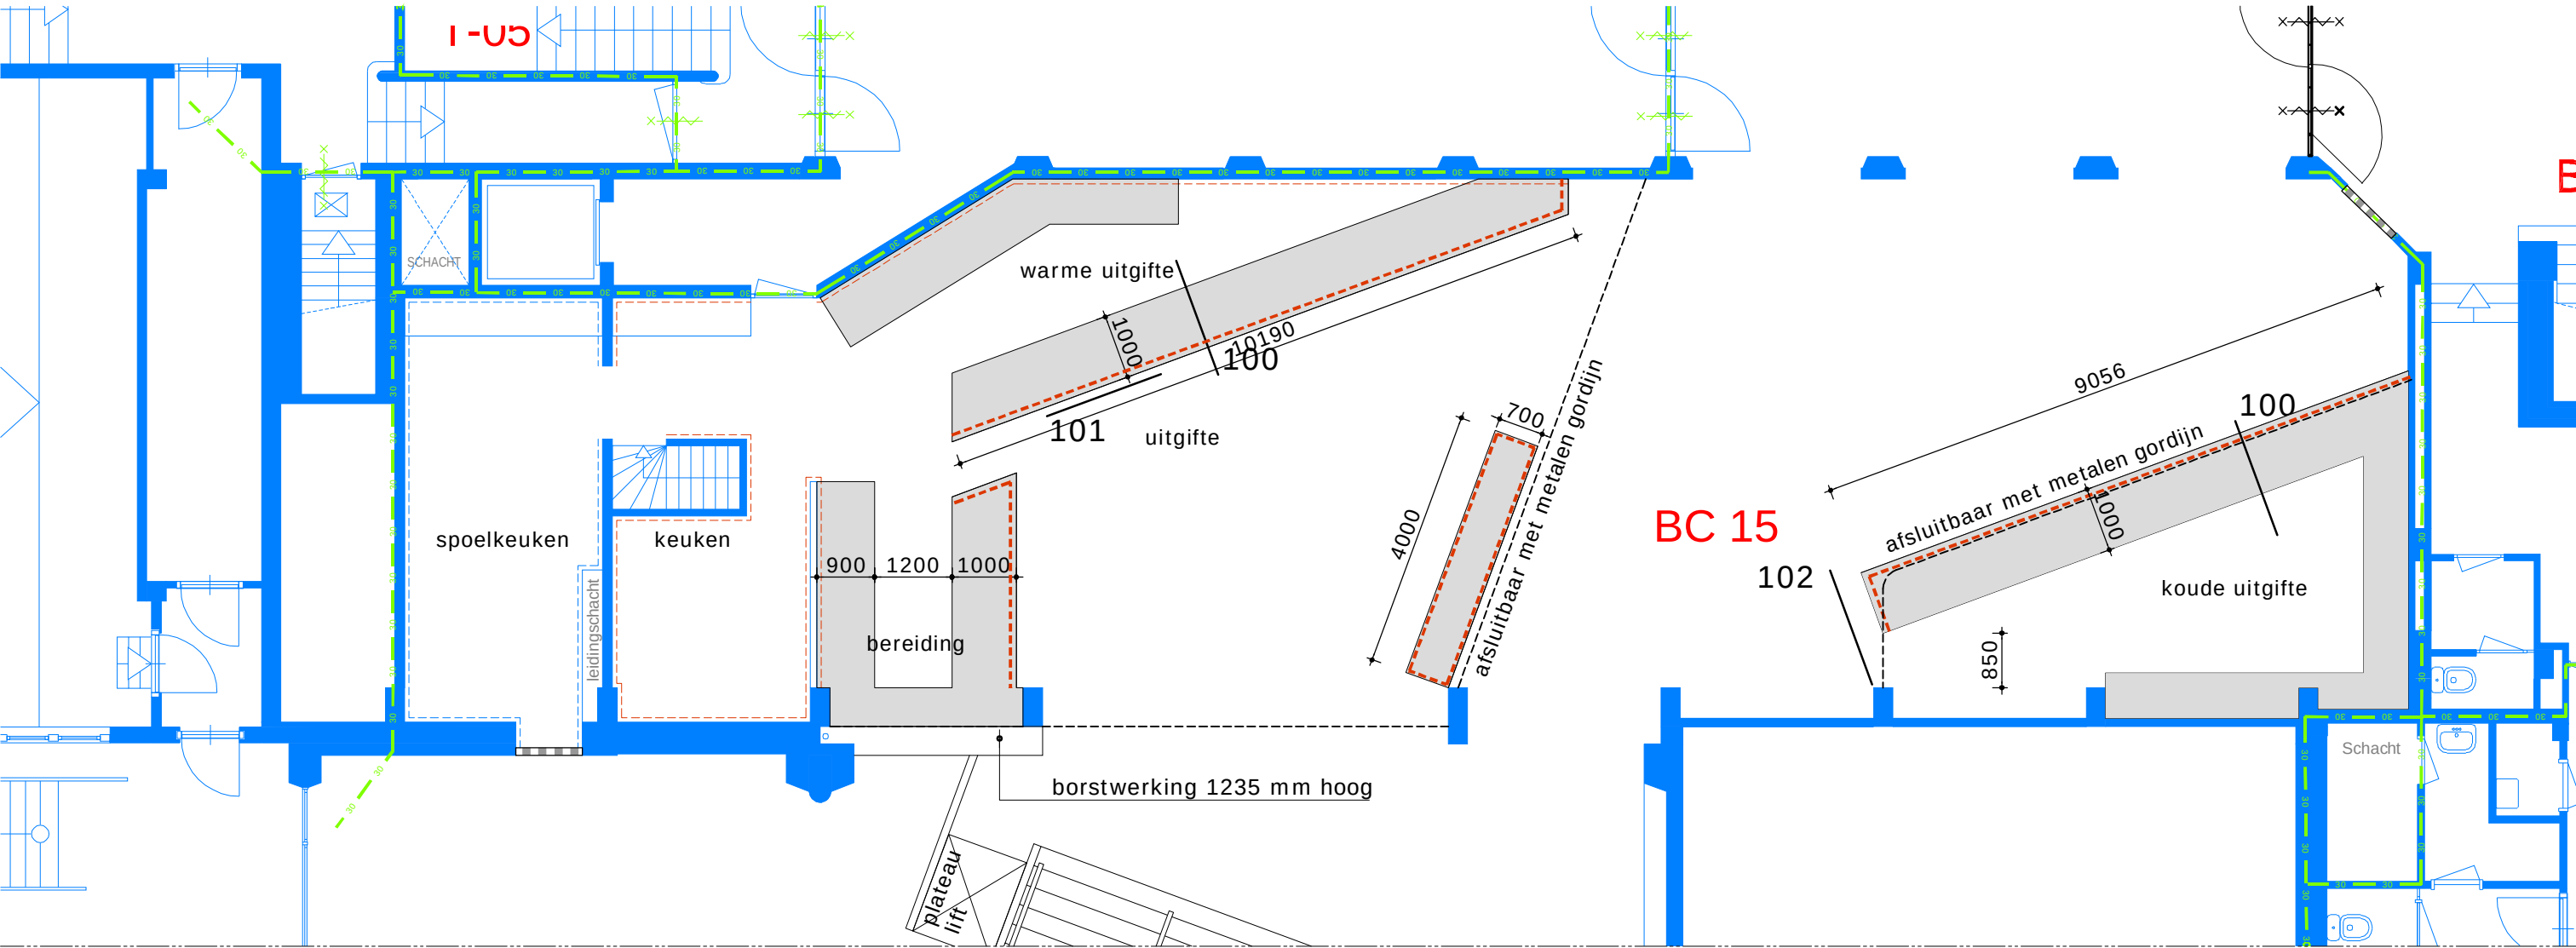


RENVOOI

- bestaande situatie
 - bestaande wandtegeltwerk handhaven
 - nieuw wandtegeltwerk
 - # overige wanden sauswerk (RAL 9010)
 - metalen gordijn Twentinox RVS Golf Romeo7,0 -1,6 1 rail systeem, 3 meter hoog, voorzien van wand slot
 - RVS werkblad (keuken leverancier)
 - voorzijde counters voorzien van tegel werk conform details (keuken leverancier)
- scope aannemer

A5206 PLATTEGROND UITGIFTE

BEGANE GROND NIEUW

FORMAAT	A3	OPDRACHTGEVER	DP6 architectuurstudio
SCHAAL	1:100	HOGESCHOOL ROTTERDAM	Postbus 2969
DATUM	31.03.21		2601 CZ Delft
STATUS	definitief	PROJECT	+31 15 212 01 10
GEWIJZIGD		RESTAURANT AP	www.dp6.nl
			info@dp6.nl

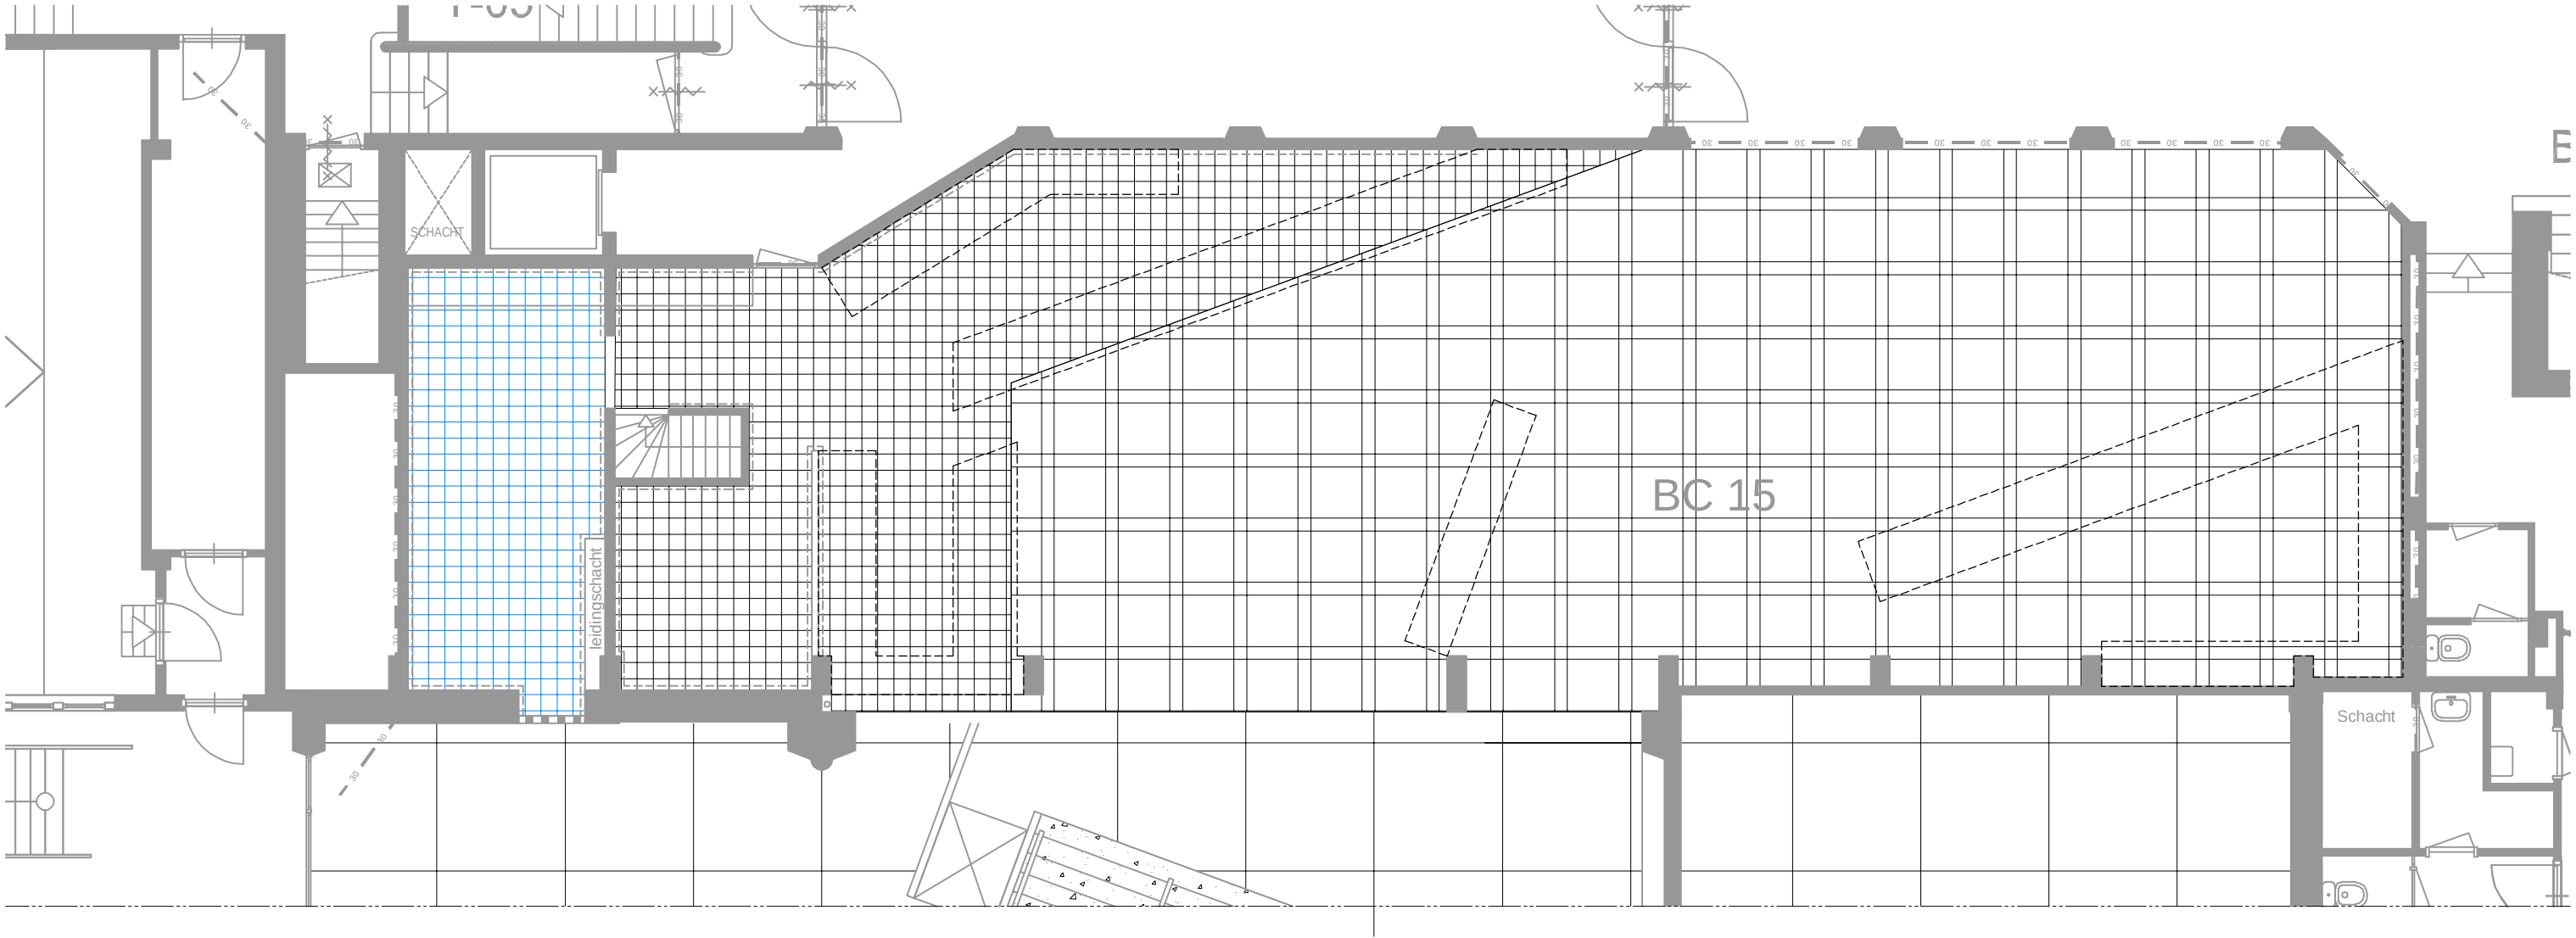

RENVOOI

VL01: bestaande tegelwerk

VL02: bestaande natuursteen vloer herstellen

VL03: nieuw tegelwerk


VL04: Forbo marmoleum; naden in patroon 2000 x 2000 mm
Real 2939 black naden; 3872 volcanic ash

scope aannemer

A5206 VLOER UITGIFTE

VLOERAFWERKING BEGANE GROND


FORMAAT	A3	OPDRACHTGEVER	DP6 architectuurstudio
SCHAAL	1:100	HOGESCHOOL ROTTERDAM	Postbus 2969
DATUM	31.03.21		2601 CZ Delft
STATUS	definitief	PROJECT	+31 15 212 01 10
GEWIJZIGD		RESTAURANT AP	www.dp6.nl
			info@dp6.nl

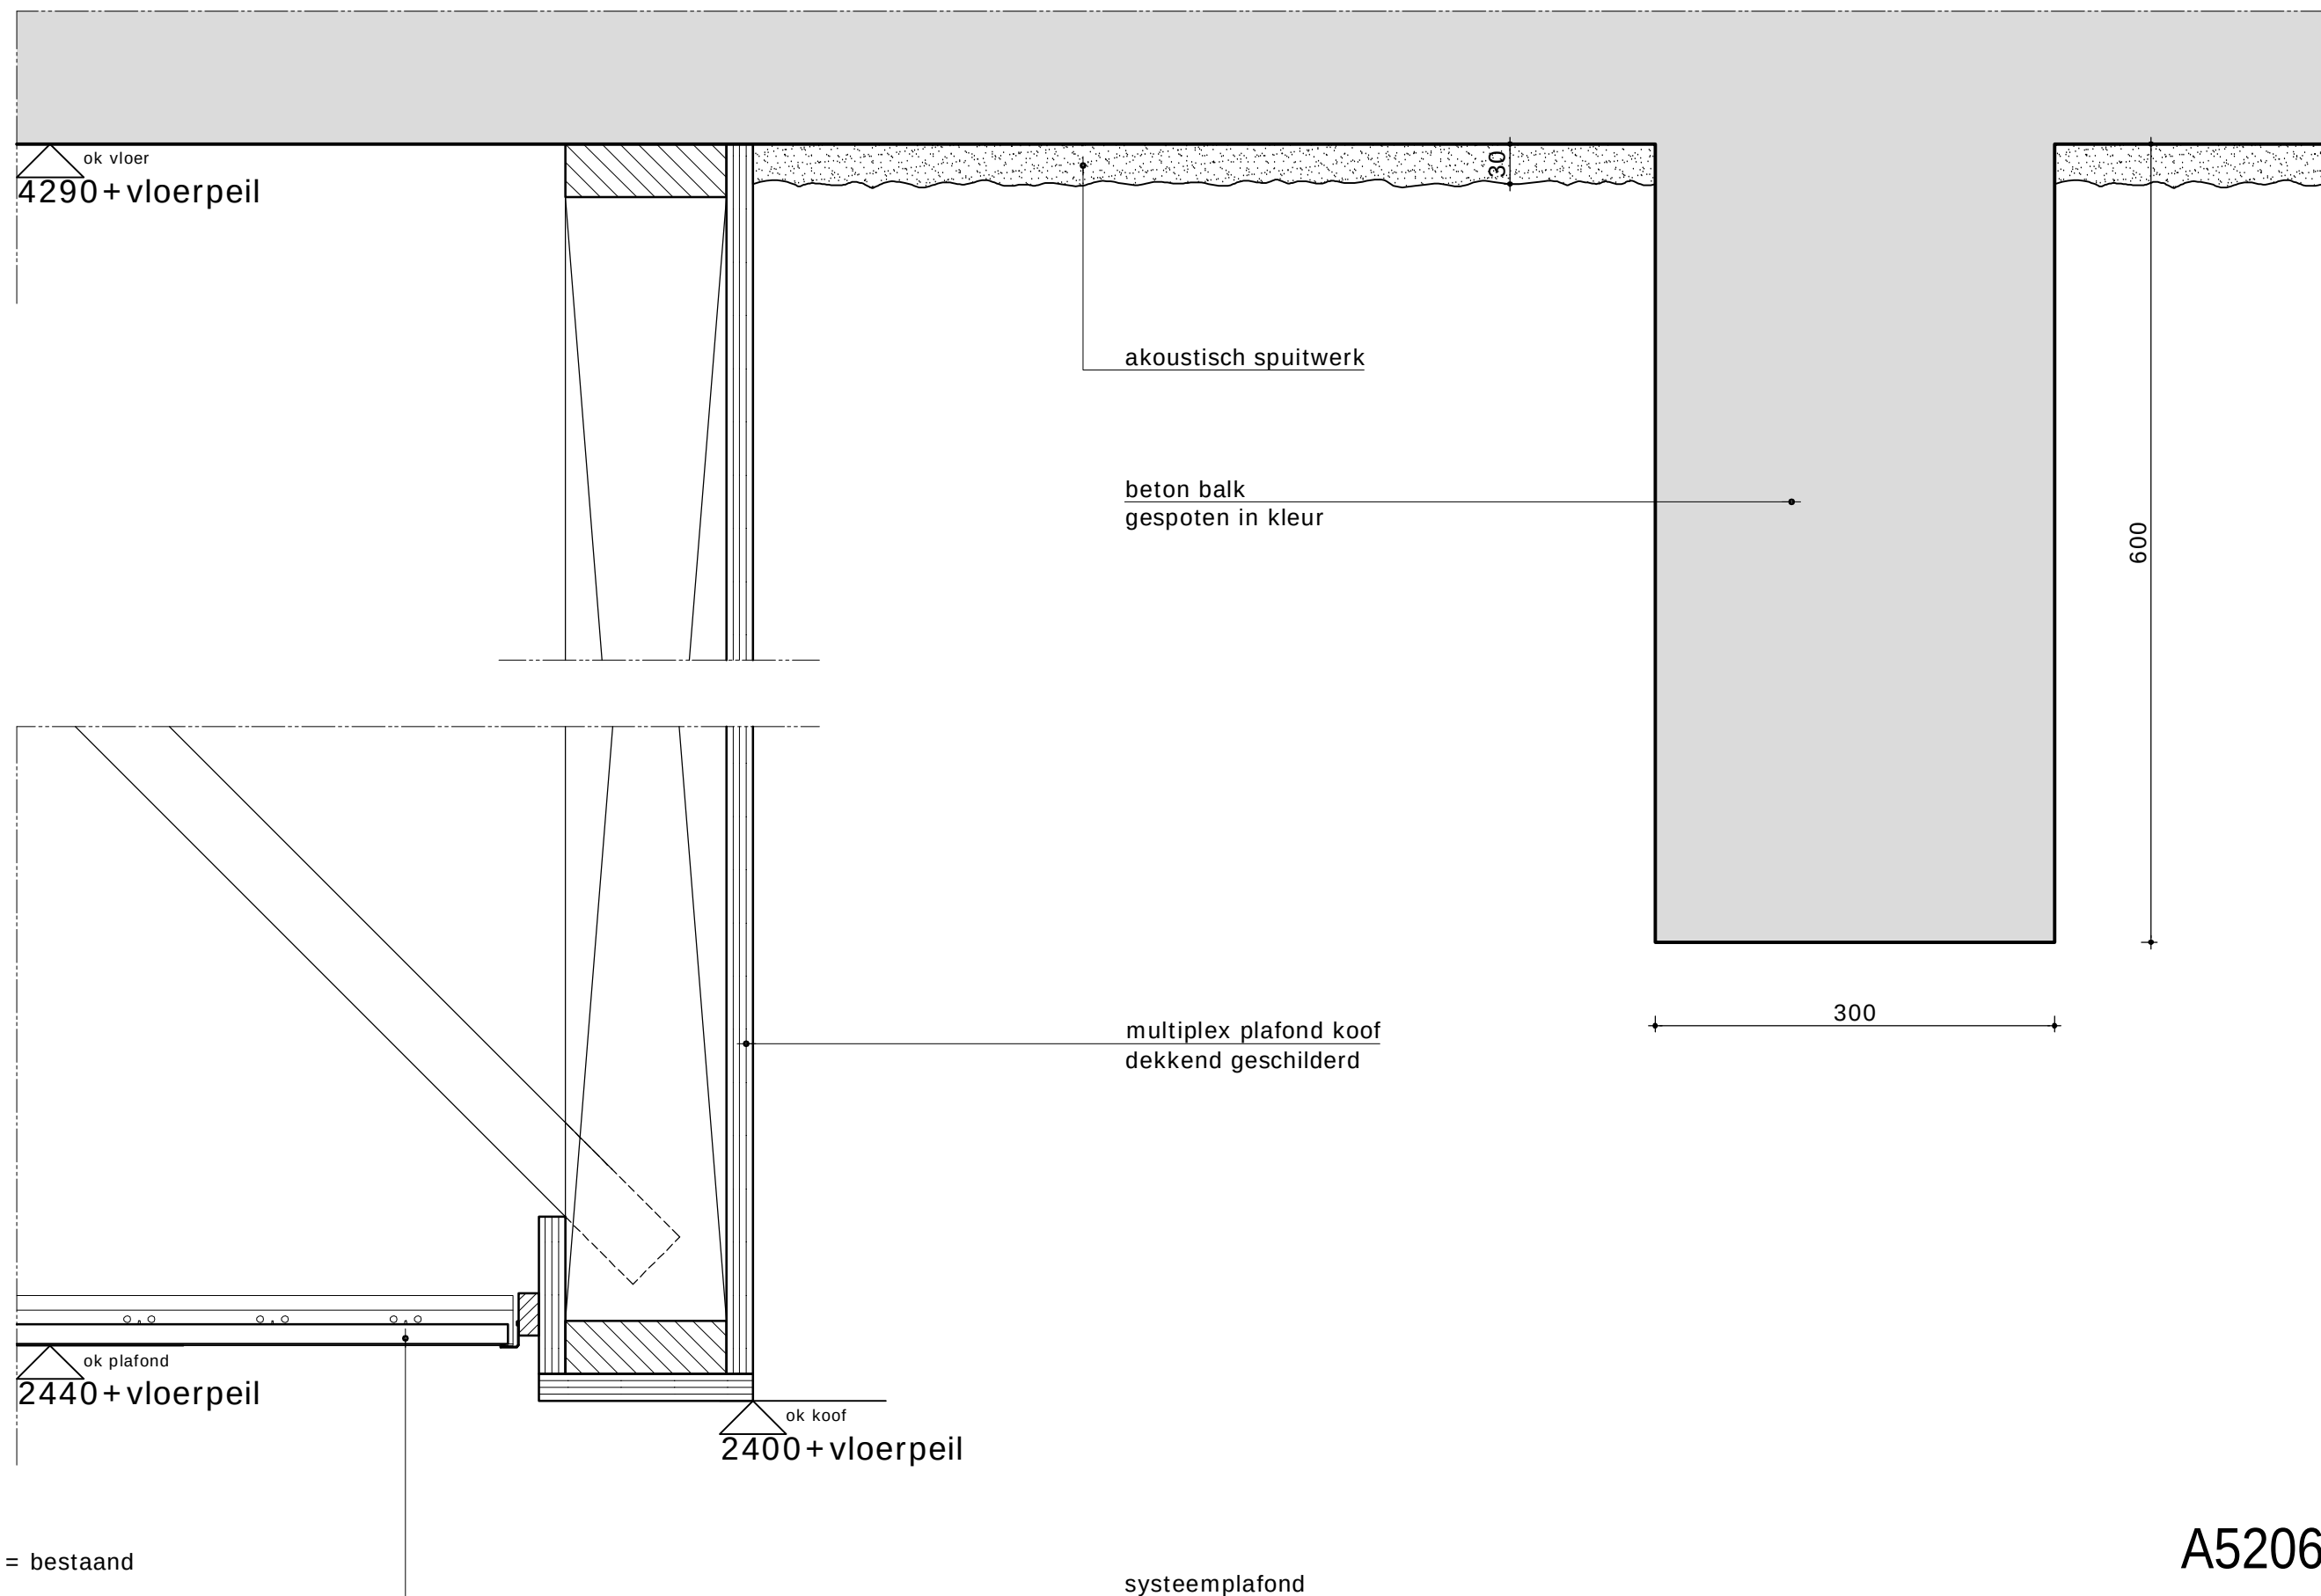


 = bestaand

ALLE MATEN IN HET WERK
TE CONTROLEREN

Doorsnede uitgifte

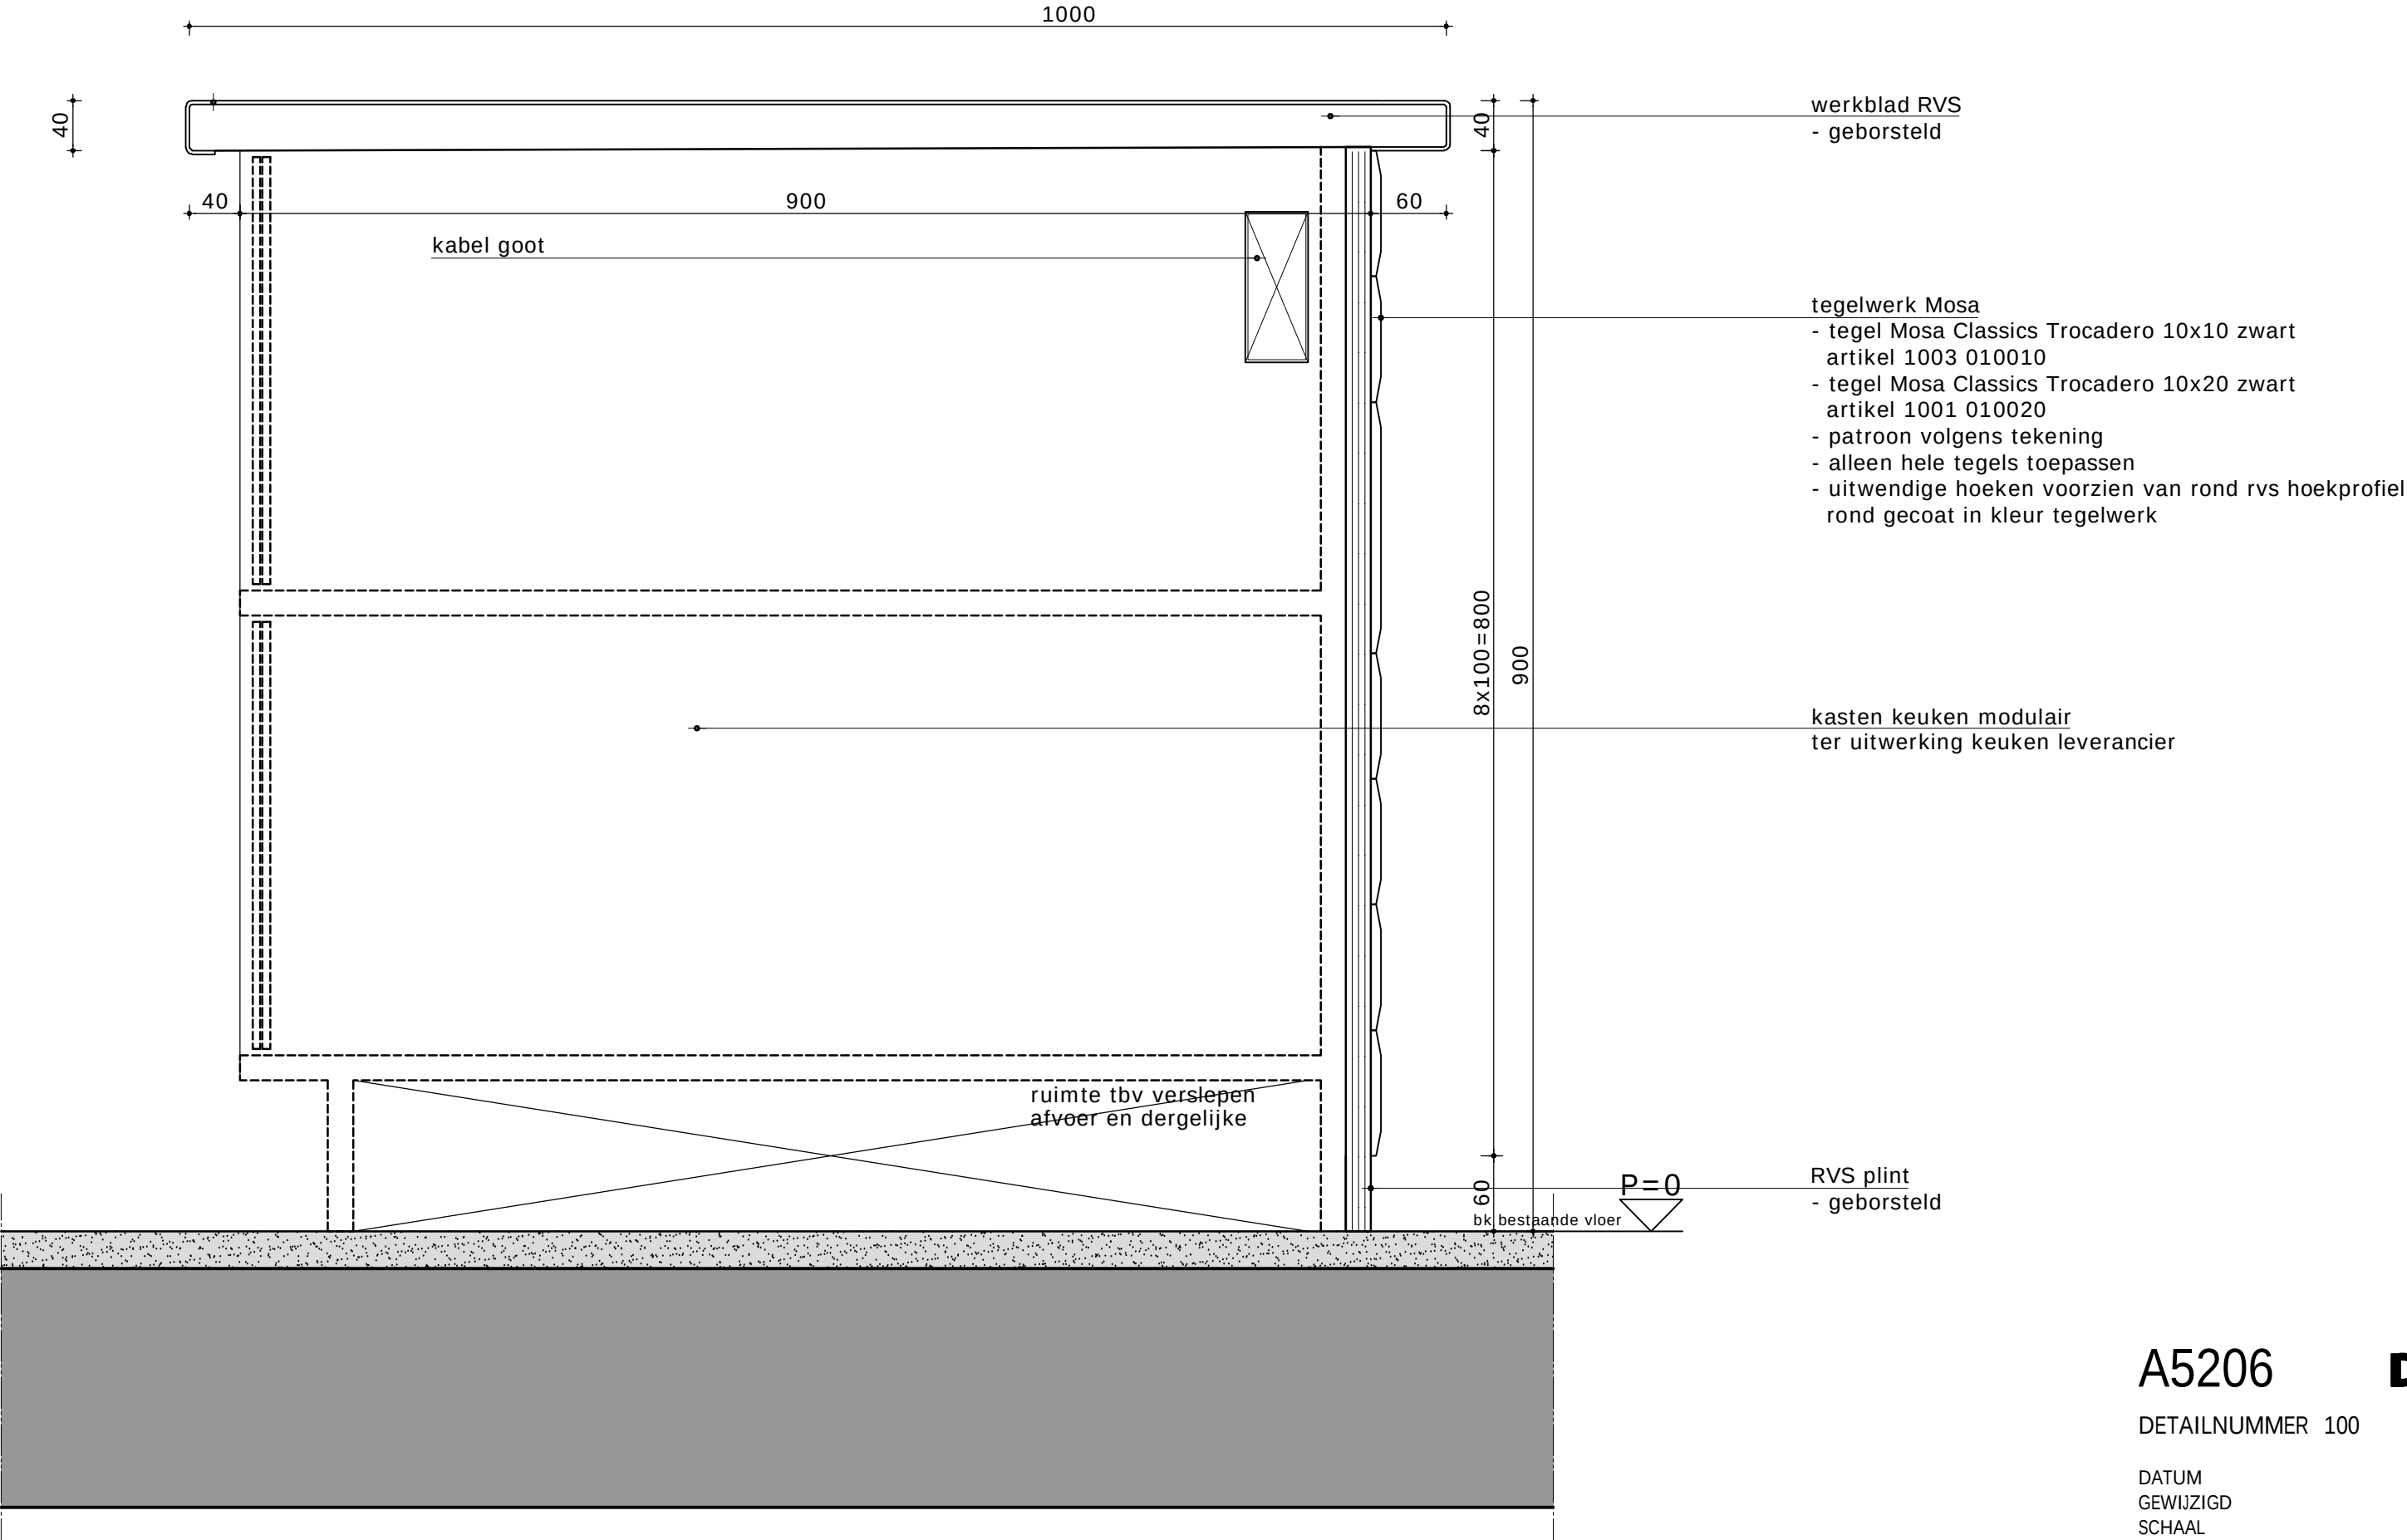

Vooraanzicht uitgifte

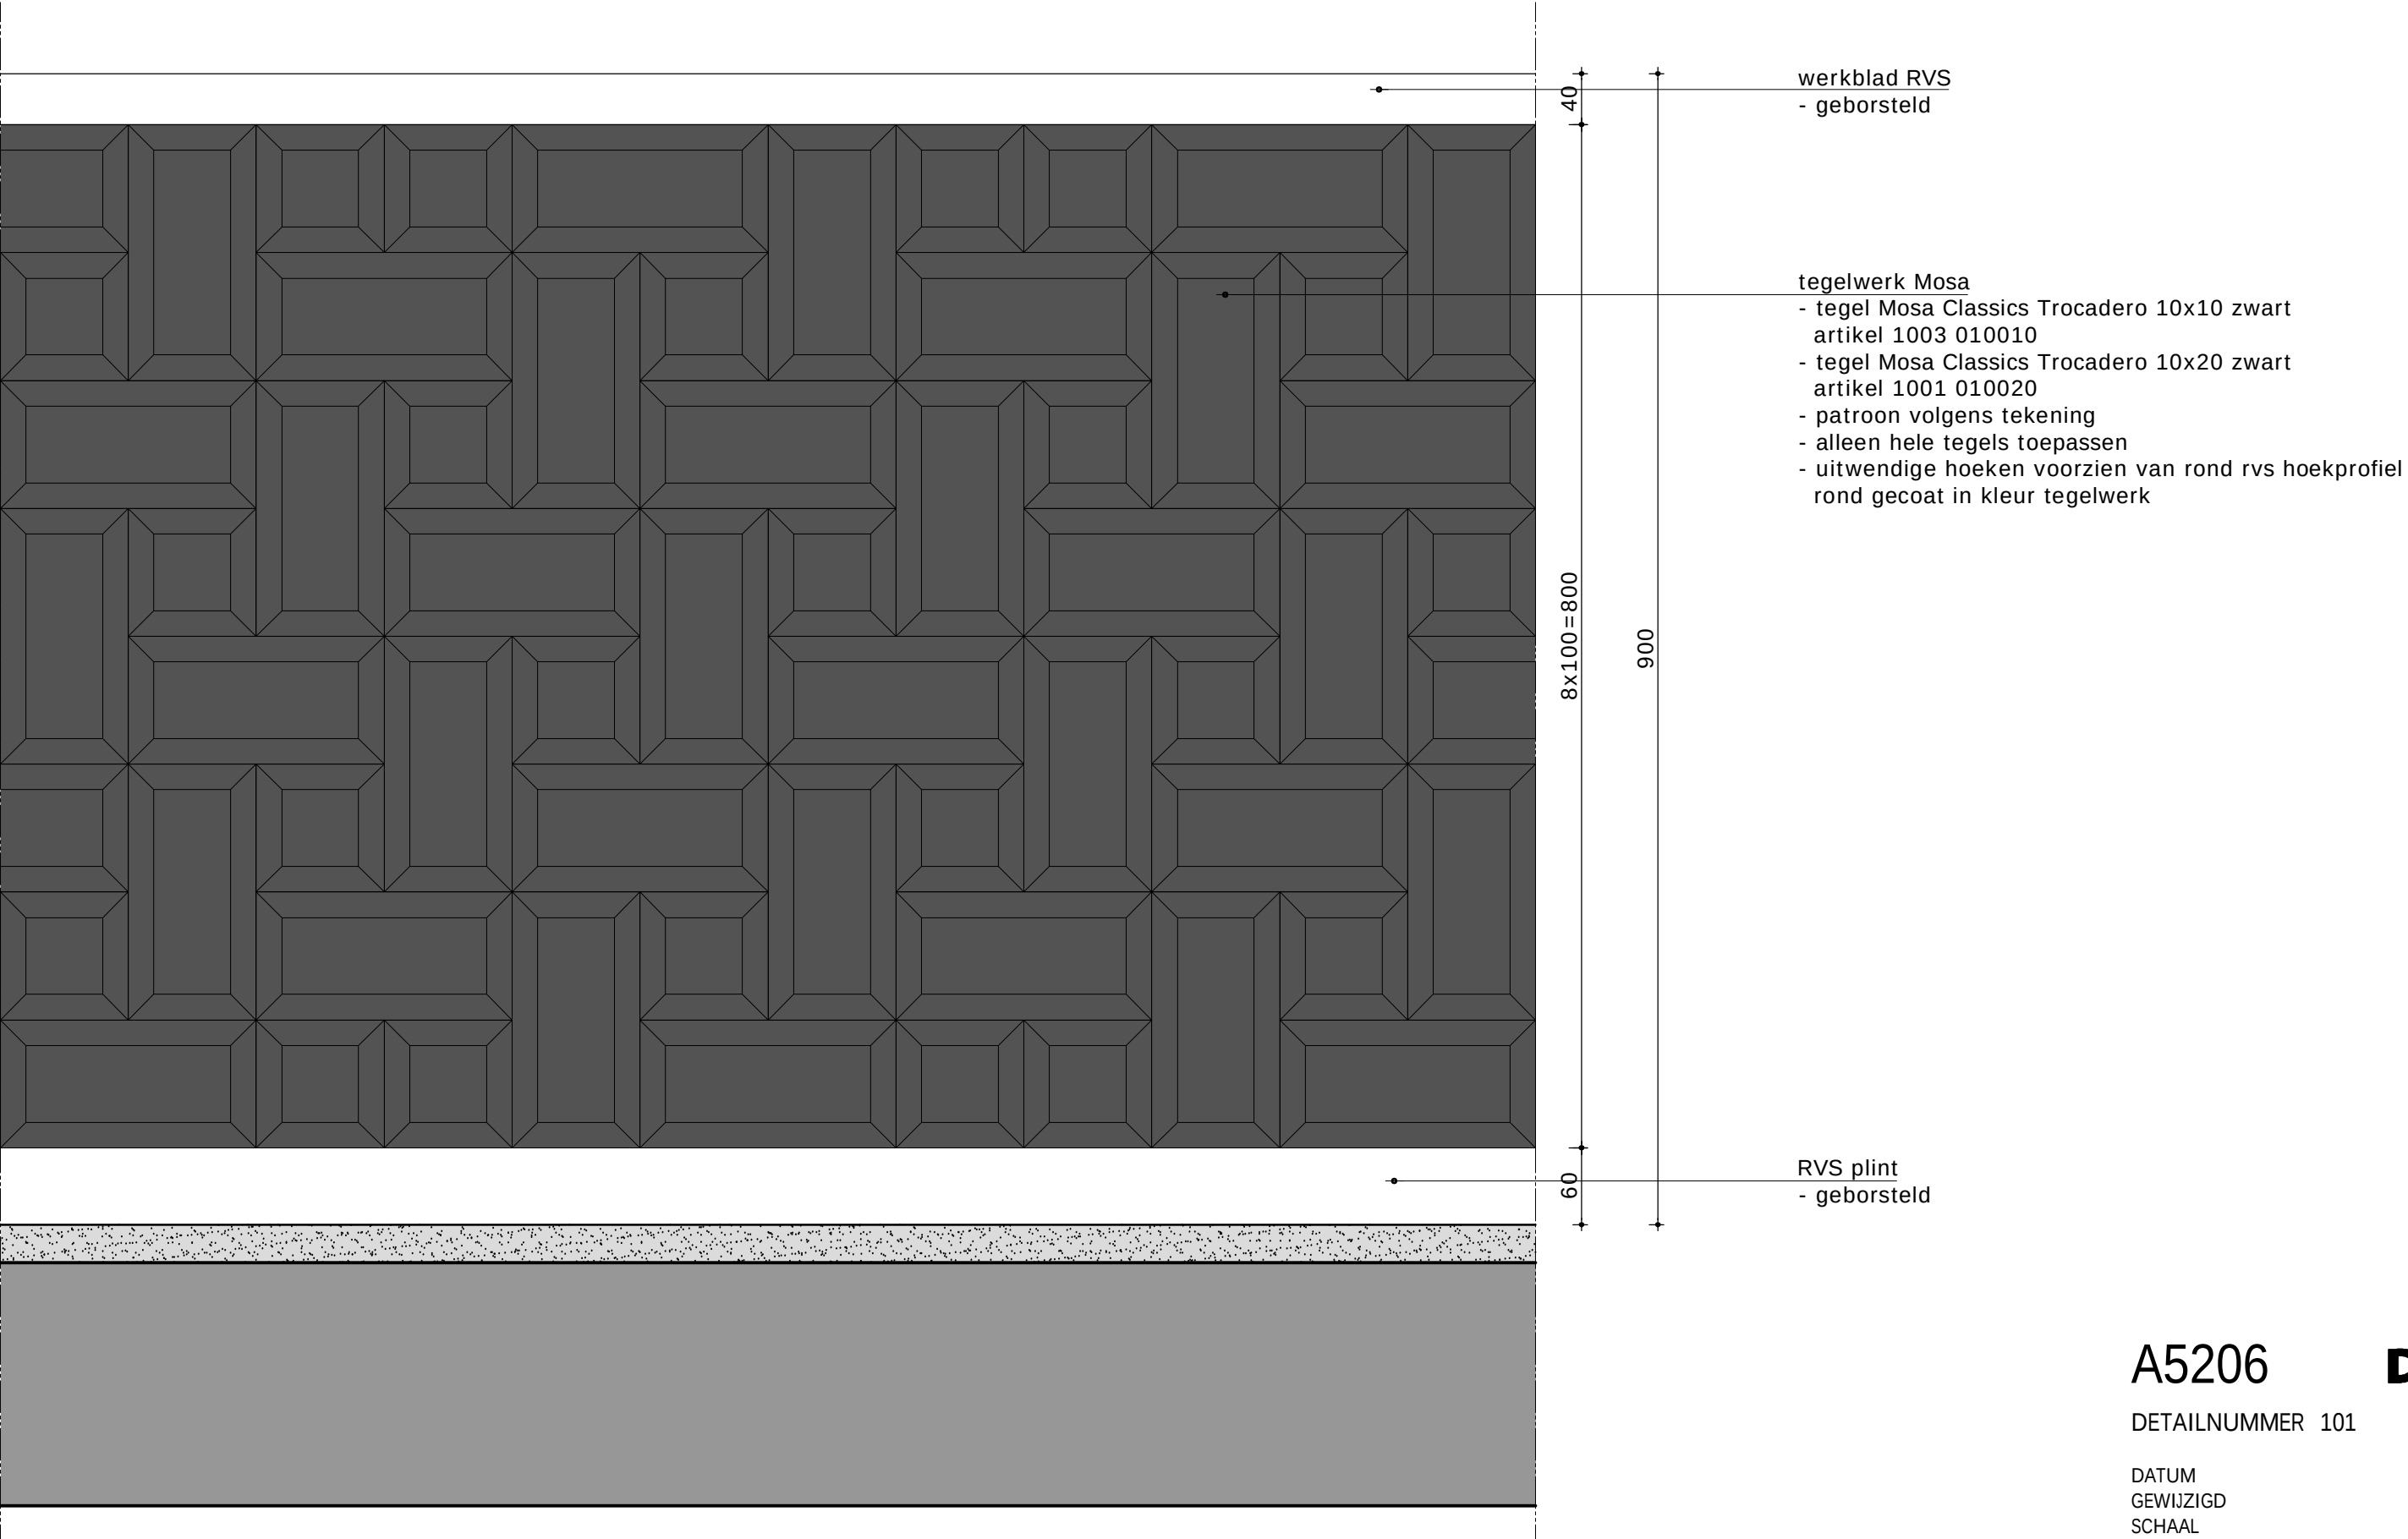

Zijaanzicht uitgifte

