



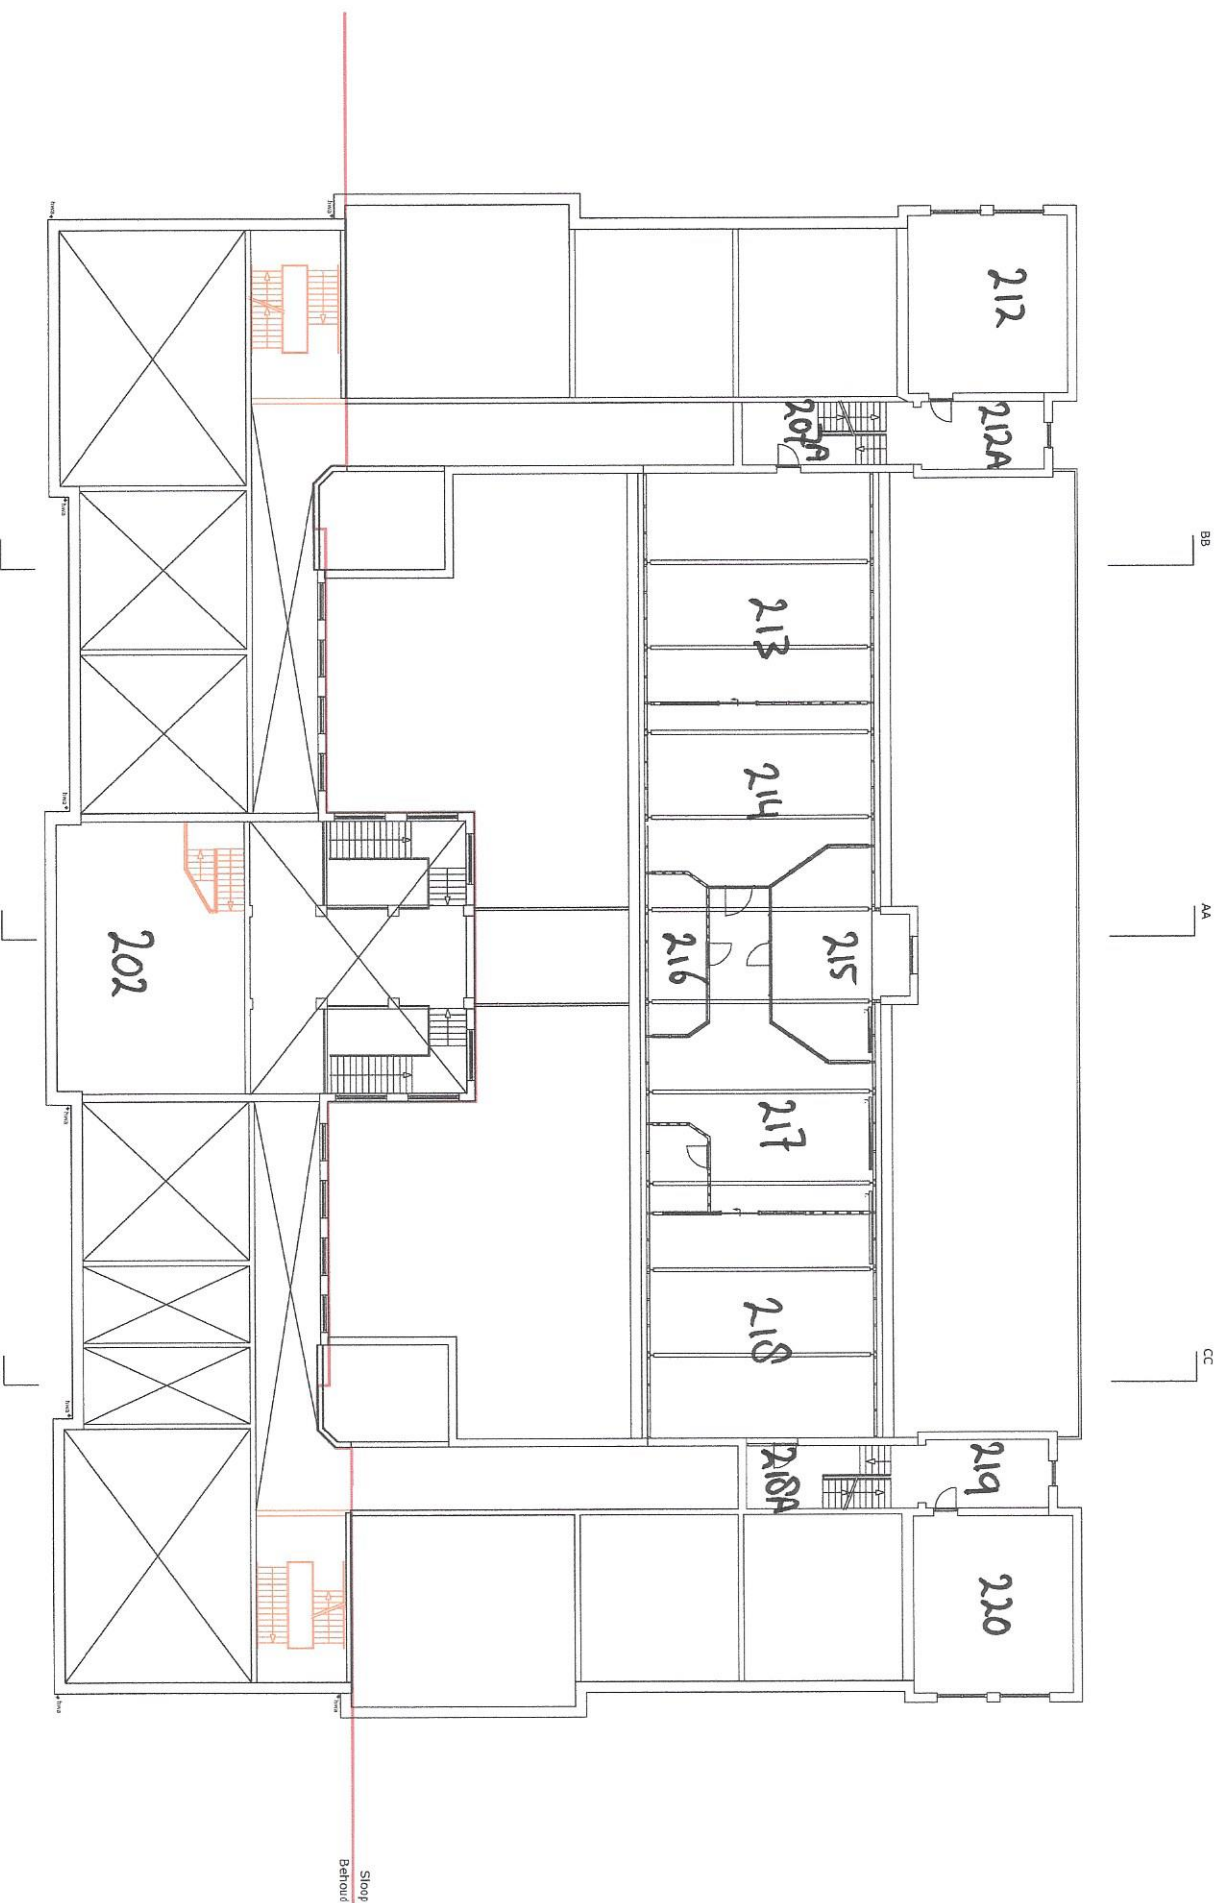

VO-2-02 Plattegrond 2e verdieping bestand

1:200 15.11.19 A5400 CC De Populier

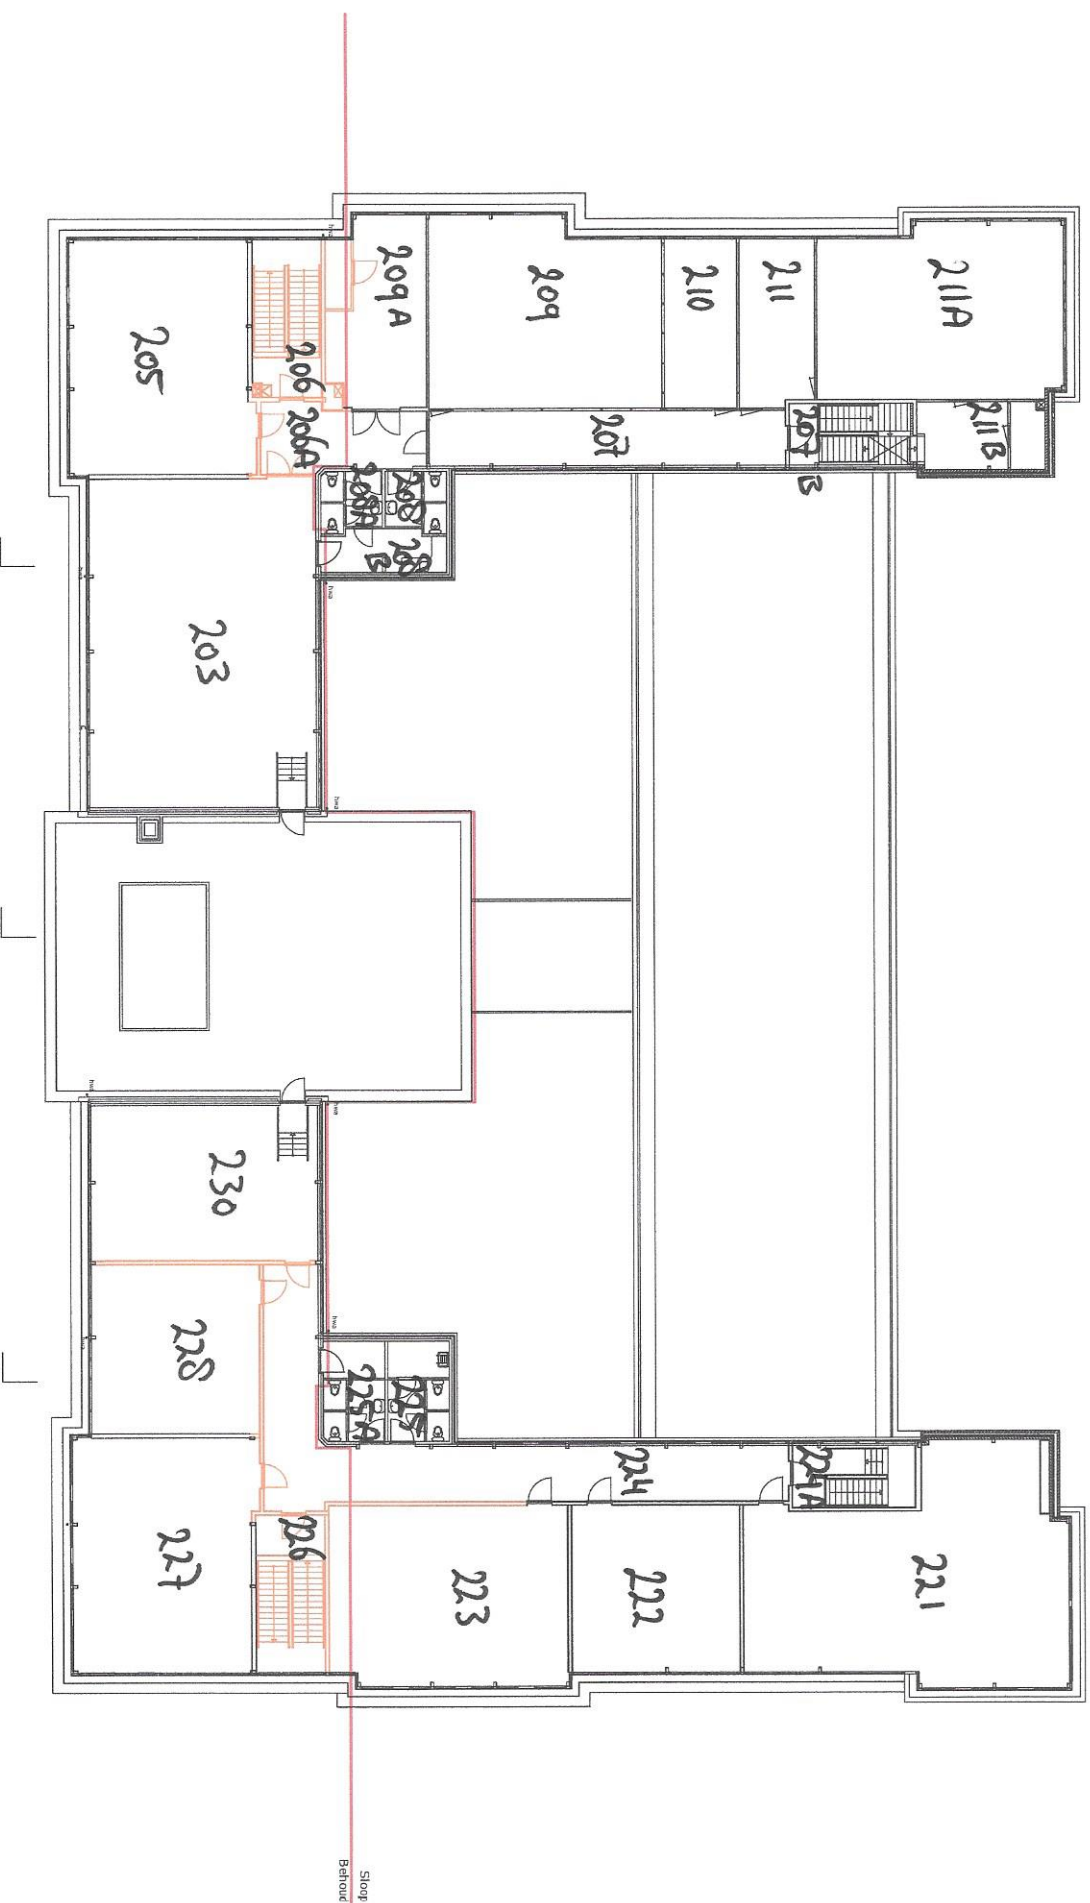

VO-2-03 Plattegrond 3e verdieping bestand

1:200 15.11.19 A5400 CC De Populier