


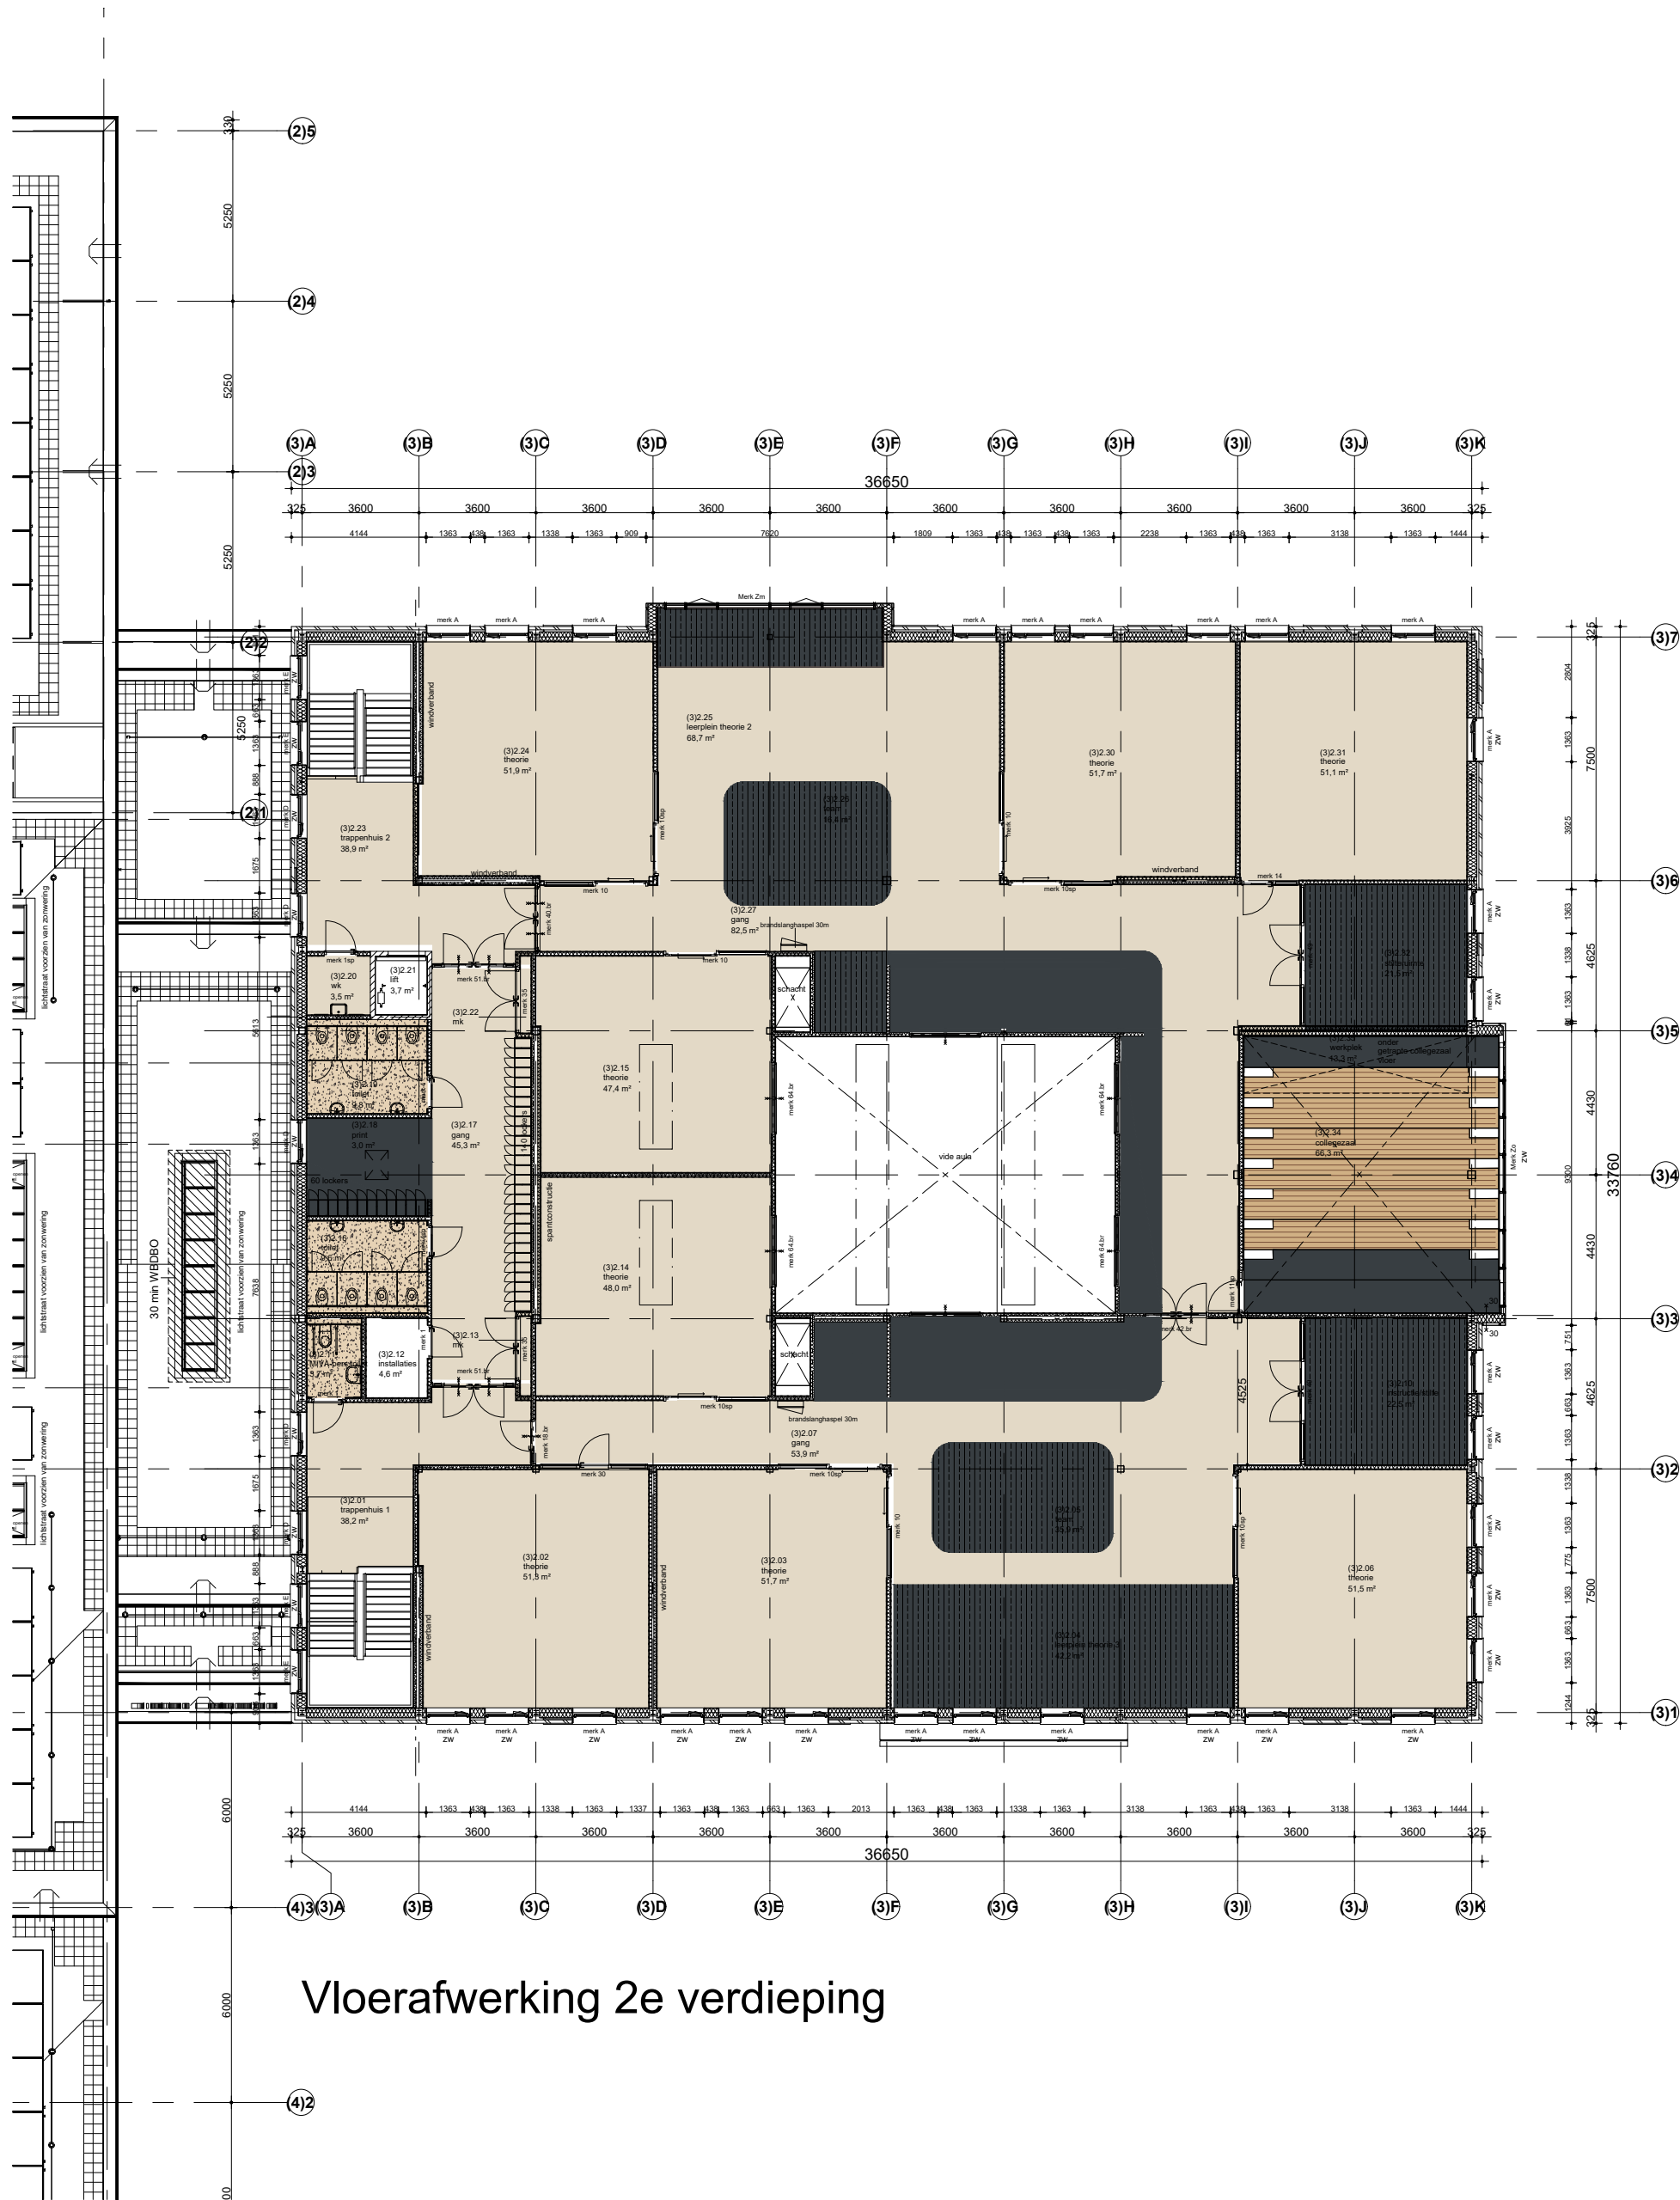

Vloerafwerking 2e verdieping

RENVOOI

- forbo sphaera element 50028 greige
- forbo sphaera element 50011 steel
- forbo sphaera element 50048 pistachio
- flotex color s246032 Metro petrol
- flotex color s246007 Metro ash
- gietvloer
- surestep 18942 natural oak
- surestep 18942 natural oak
- safestep 174992 charcoal (R11)
- loopschoon coral welkom
- safestep 174992 charcoal (R11)
- sportvloer
- deuren wit (RAL 9010)
- deuren antracietzwart
- deuren HPL Bio Oak
- positie akoestische beplating
- behang voorzien van digitale print
- wandkleur zeegroen
- wandkleur antraciet
- zonwering - gordijn/screens inpandig / toneelgordijn
- wand met beschermstrook en prikbord
- optie groenvoorziening - buiten bestek
- HPL Bio Oak achterwand / schuifdeur
- wandkleur turkoois
- wandkleur mosterdgeel
- wandkleur pastelgroen
- wandkleur accentgroen
- whiteboardverf wit
- hardhouten kozijnen blank gelakt

vloerafwerking nader afstemmen met projectinrichter

Veka tegels zijn vervallen

B	16 juli 2021	aanpassing materiaalcoderingen
A	18-08-2020	wijziging onderlegger
wijziging	datum	omschrijving wijziging

gewijzigd

definitief

opdrachtgever
gemeente schouwen-duiveland

project
nieuwbouw pieter zeeman en sbo de meie

omschrijving
tweede verdieping
vloerafwerking
projectfase
uitvoeringsgereed ontwerp

1:200 schaal
19-05-2020 datum
ers architect
technisch ontwerp tekenaar
abe projectleider
A2 formaat
47251140 kenmerk
47251140UO-310-3 bladnummer