



# FASE 1

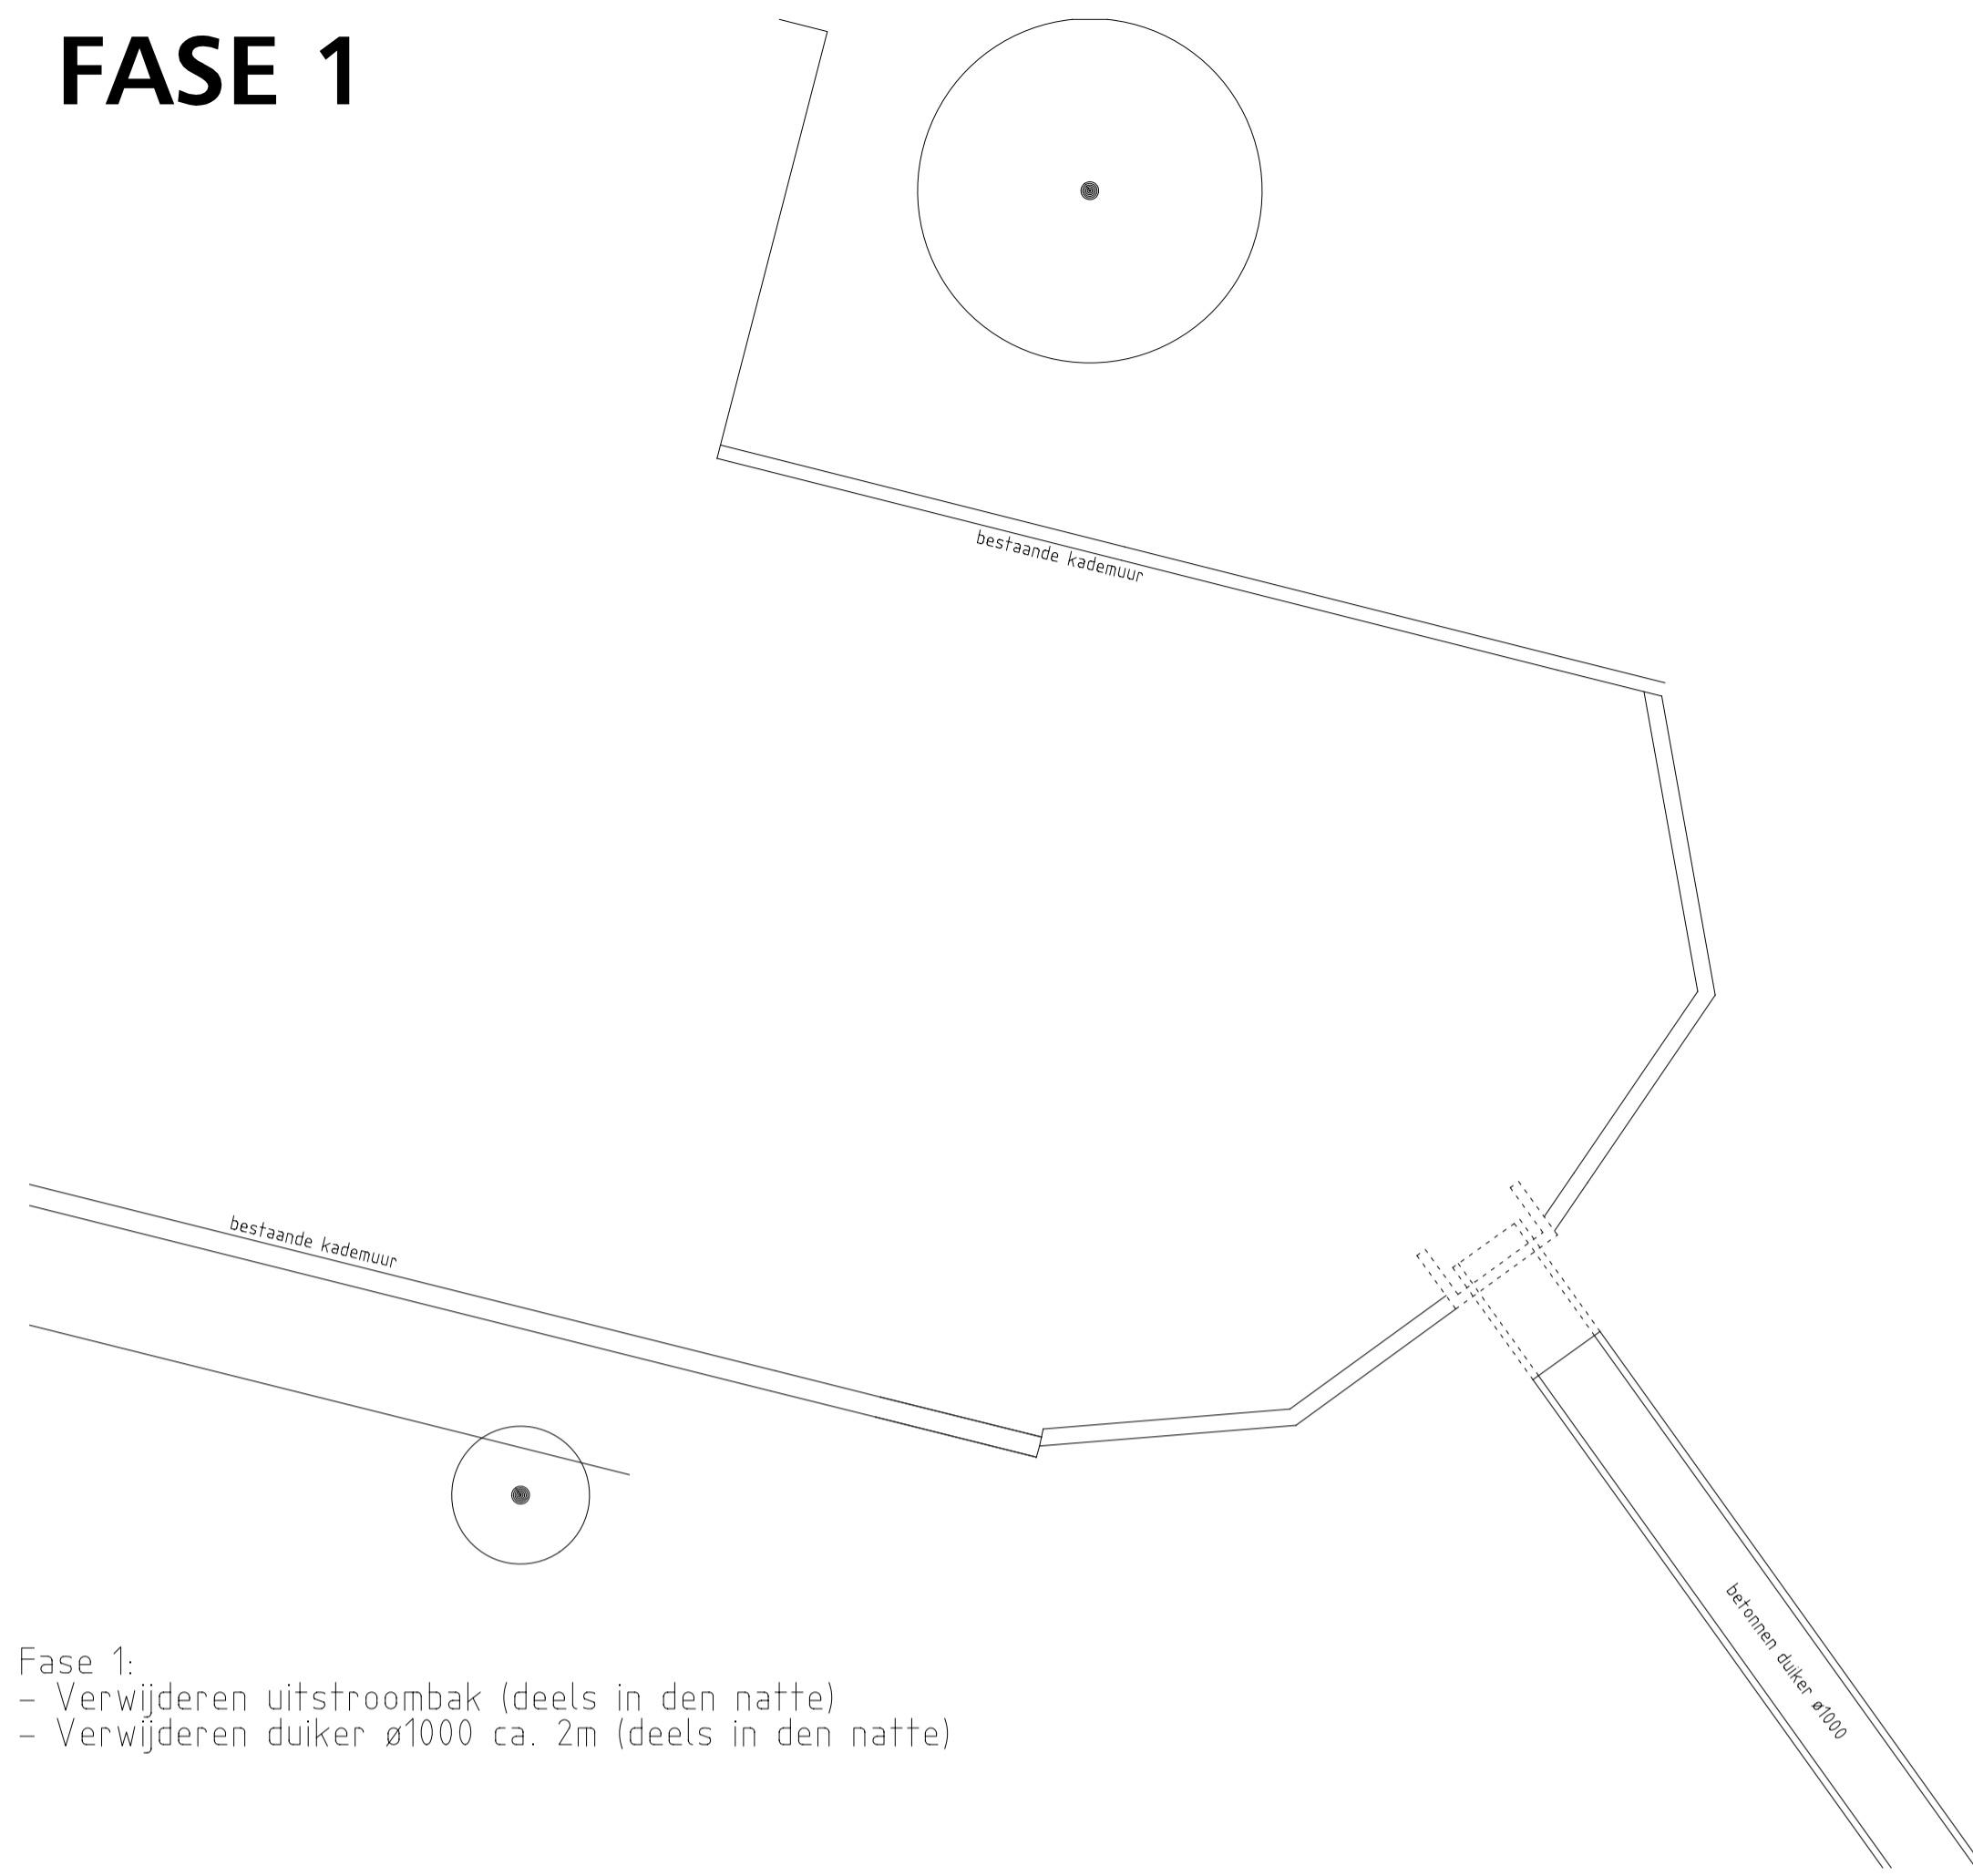


- Fase 1:
- Verwijderen uitstroombak (deels in den natte)
  - Verwijderen duiker ø1000 ca. 2m (deels in den natte)

# FASE 3

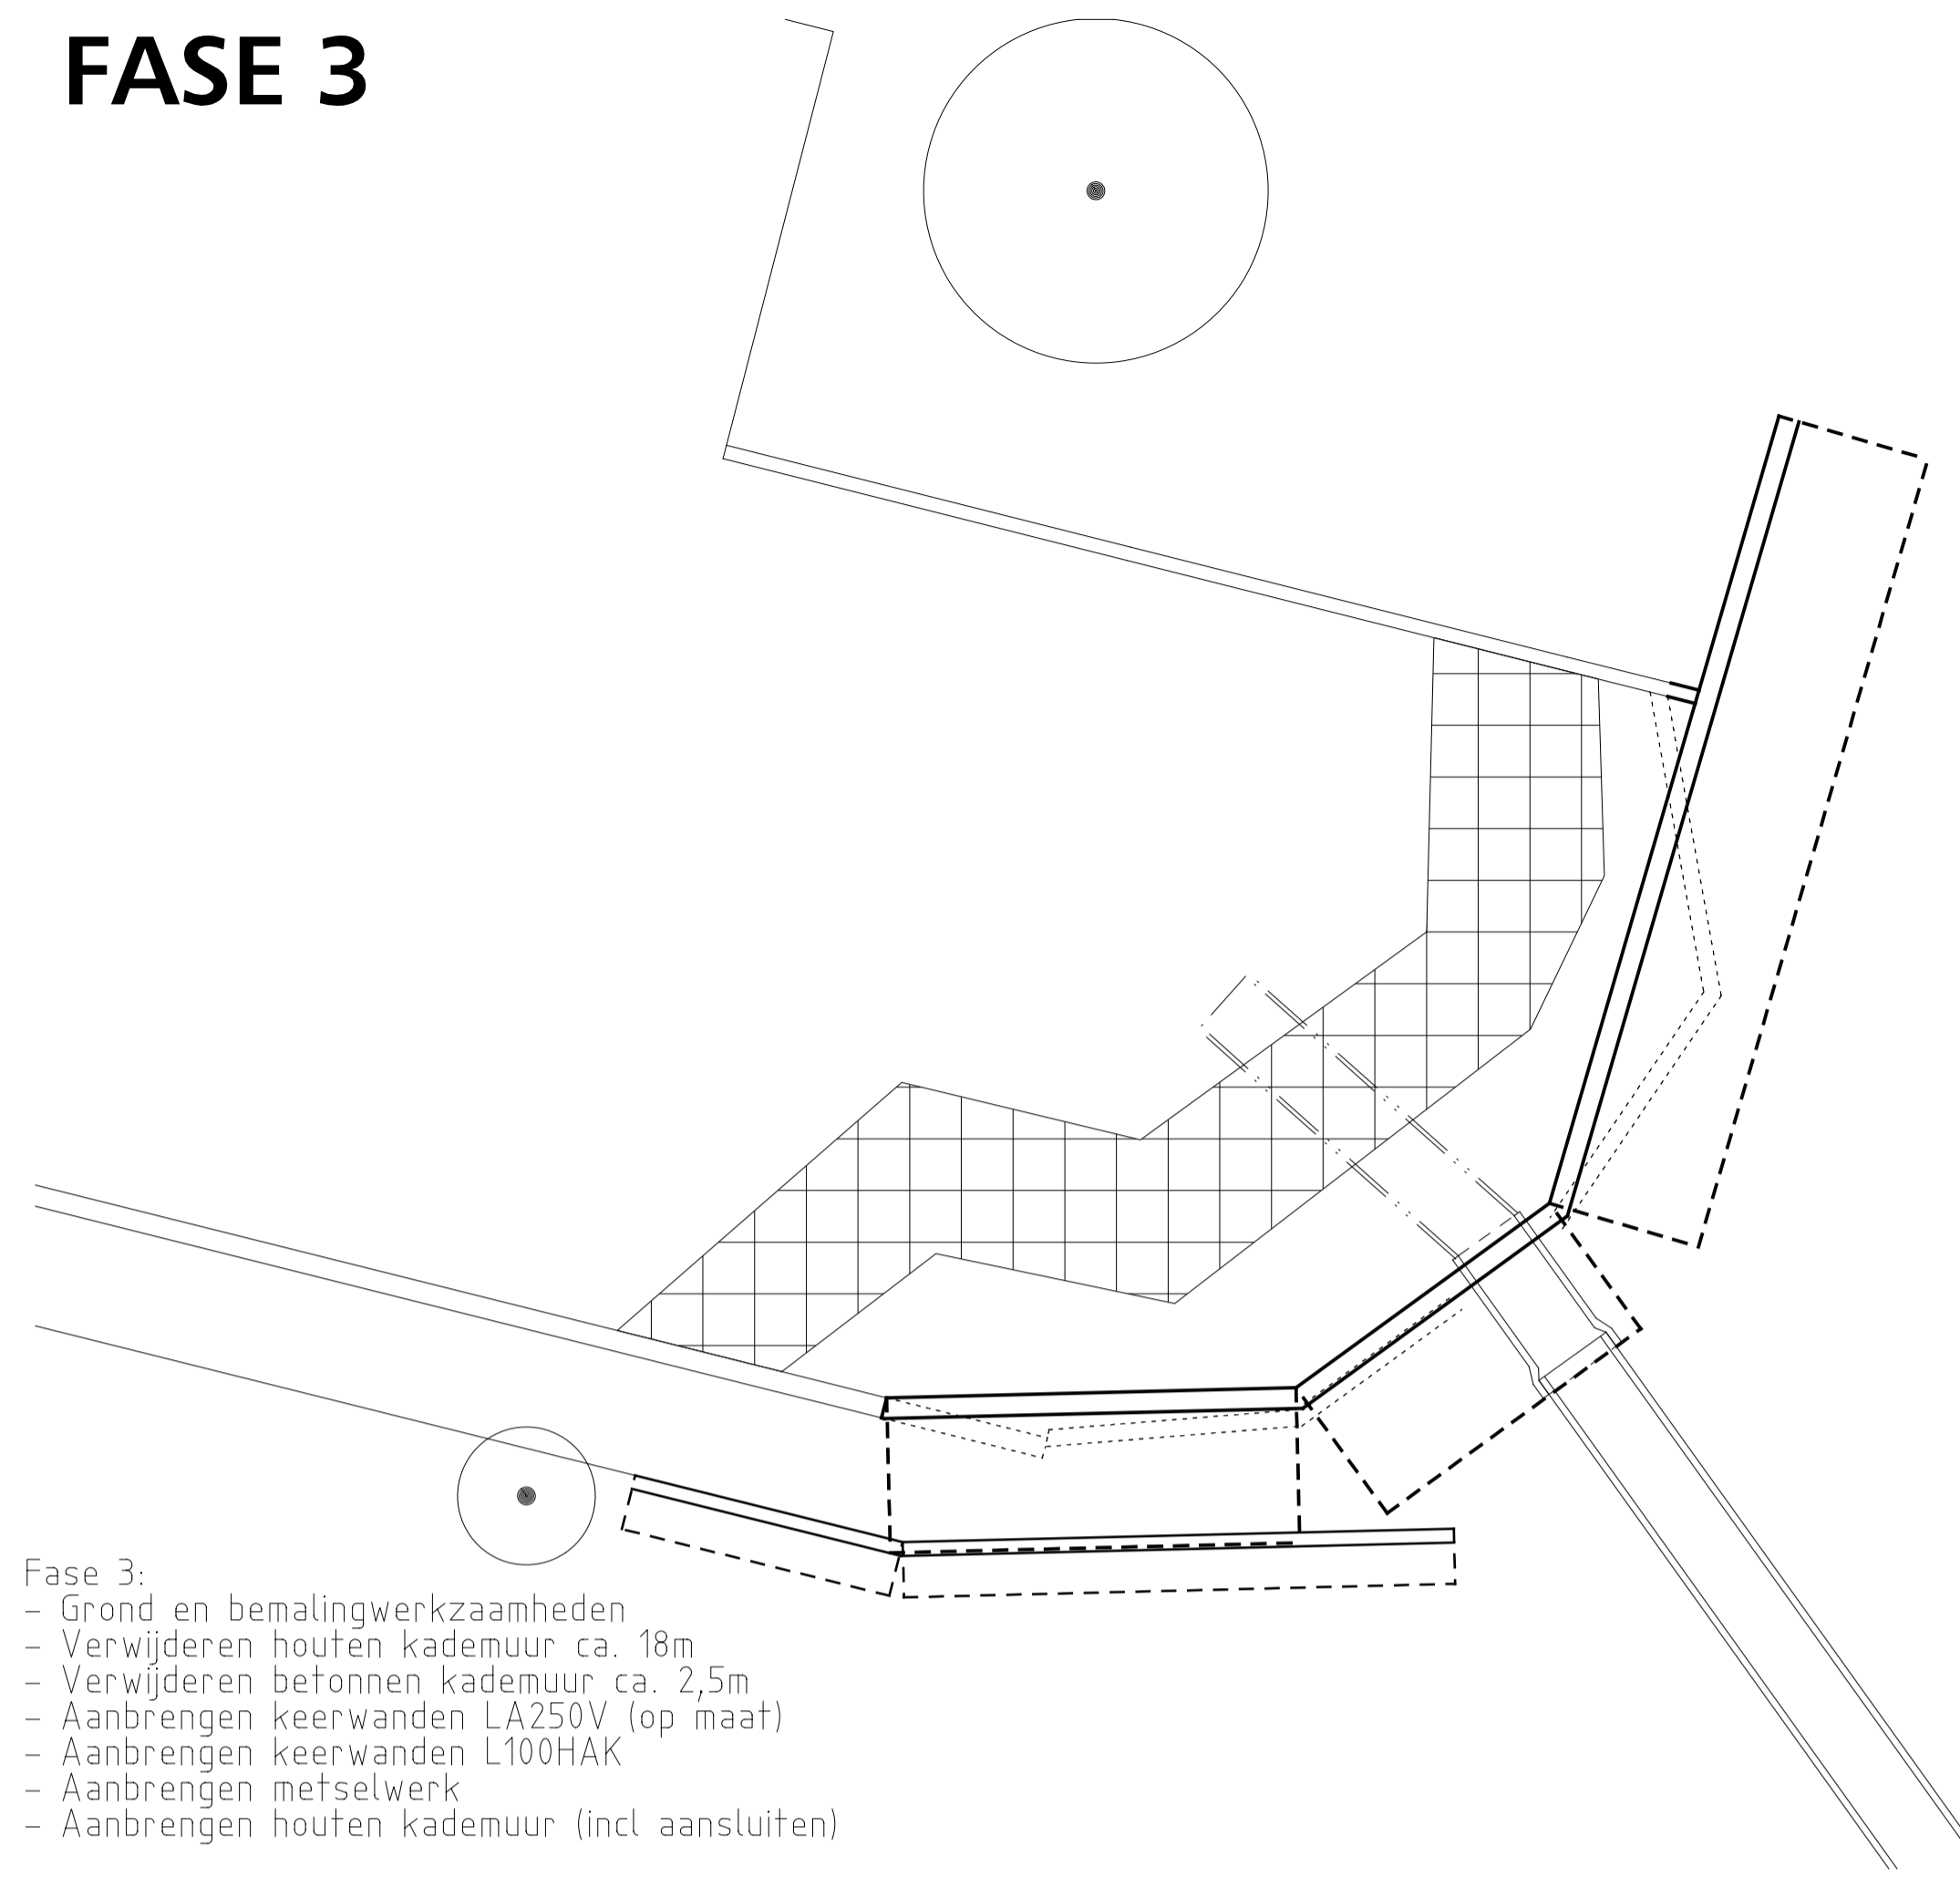


- Fase 3:
- Grond en bemalingwerkzaamheden
  - Verwijderen houten kademuur ca. 18m
  - Verwijderen betonnen kademuur ca. 2,5m
  - Aanbrengen keerwanden LA250V (op maat)
  - Aanbrengen keerwanden L100HAK
  - Aanbrengen metselwerk
  - Aanbrengen houten kademuur (incl aansluiten)

# FASE 2

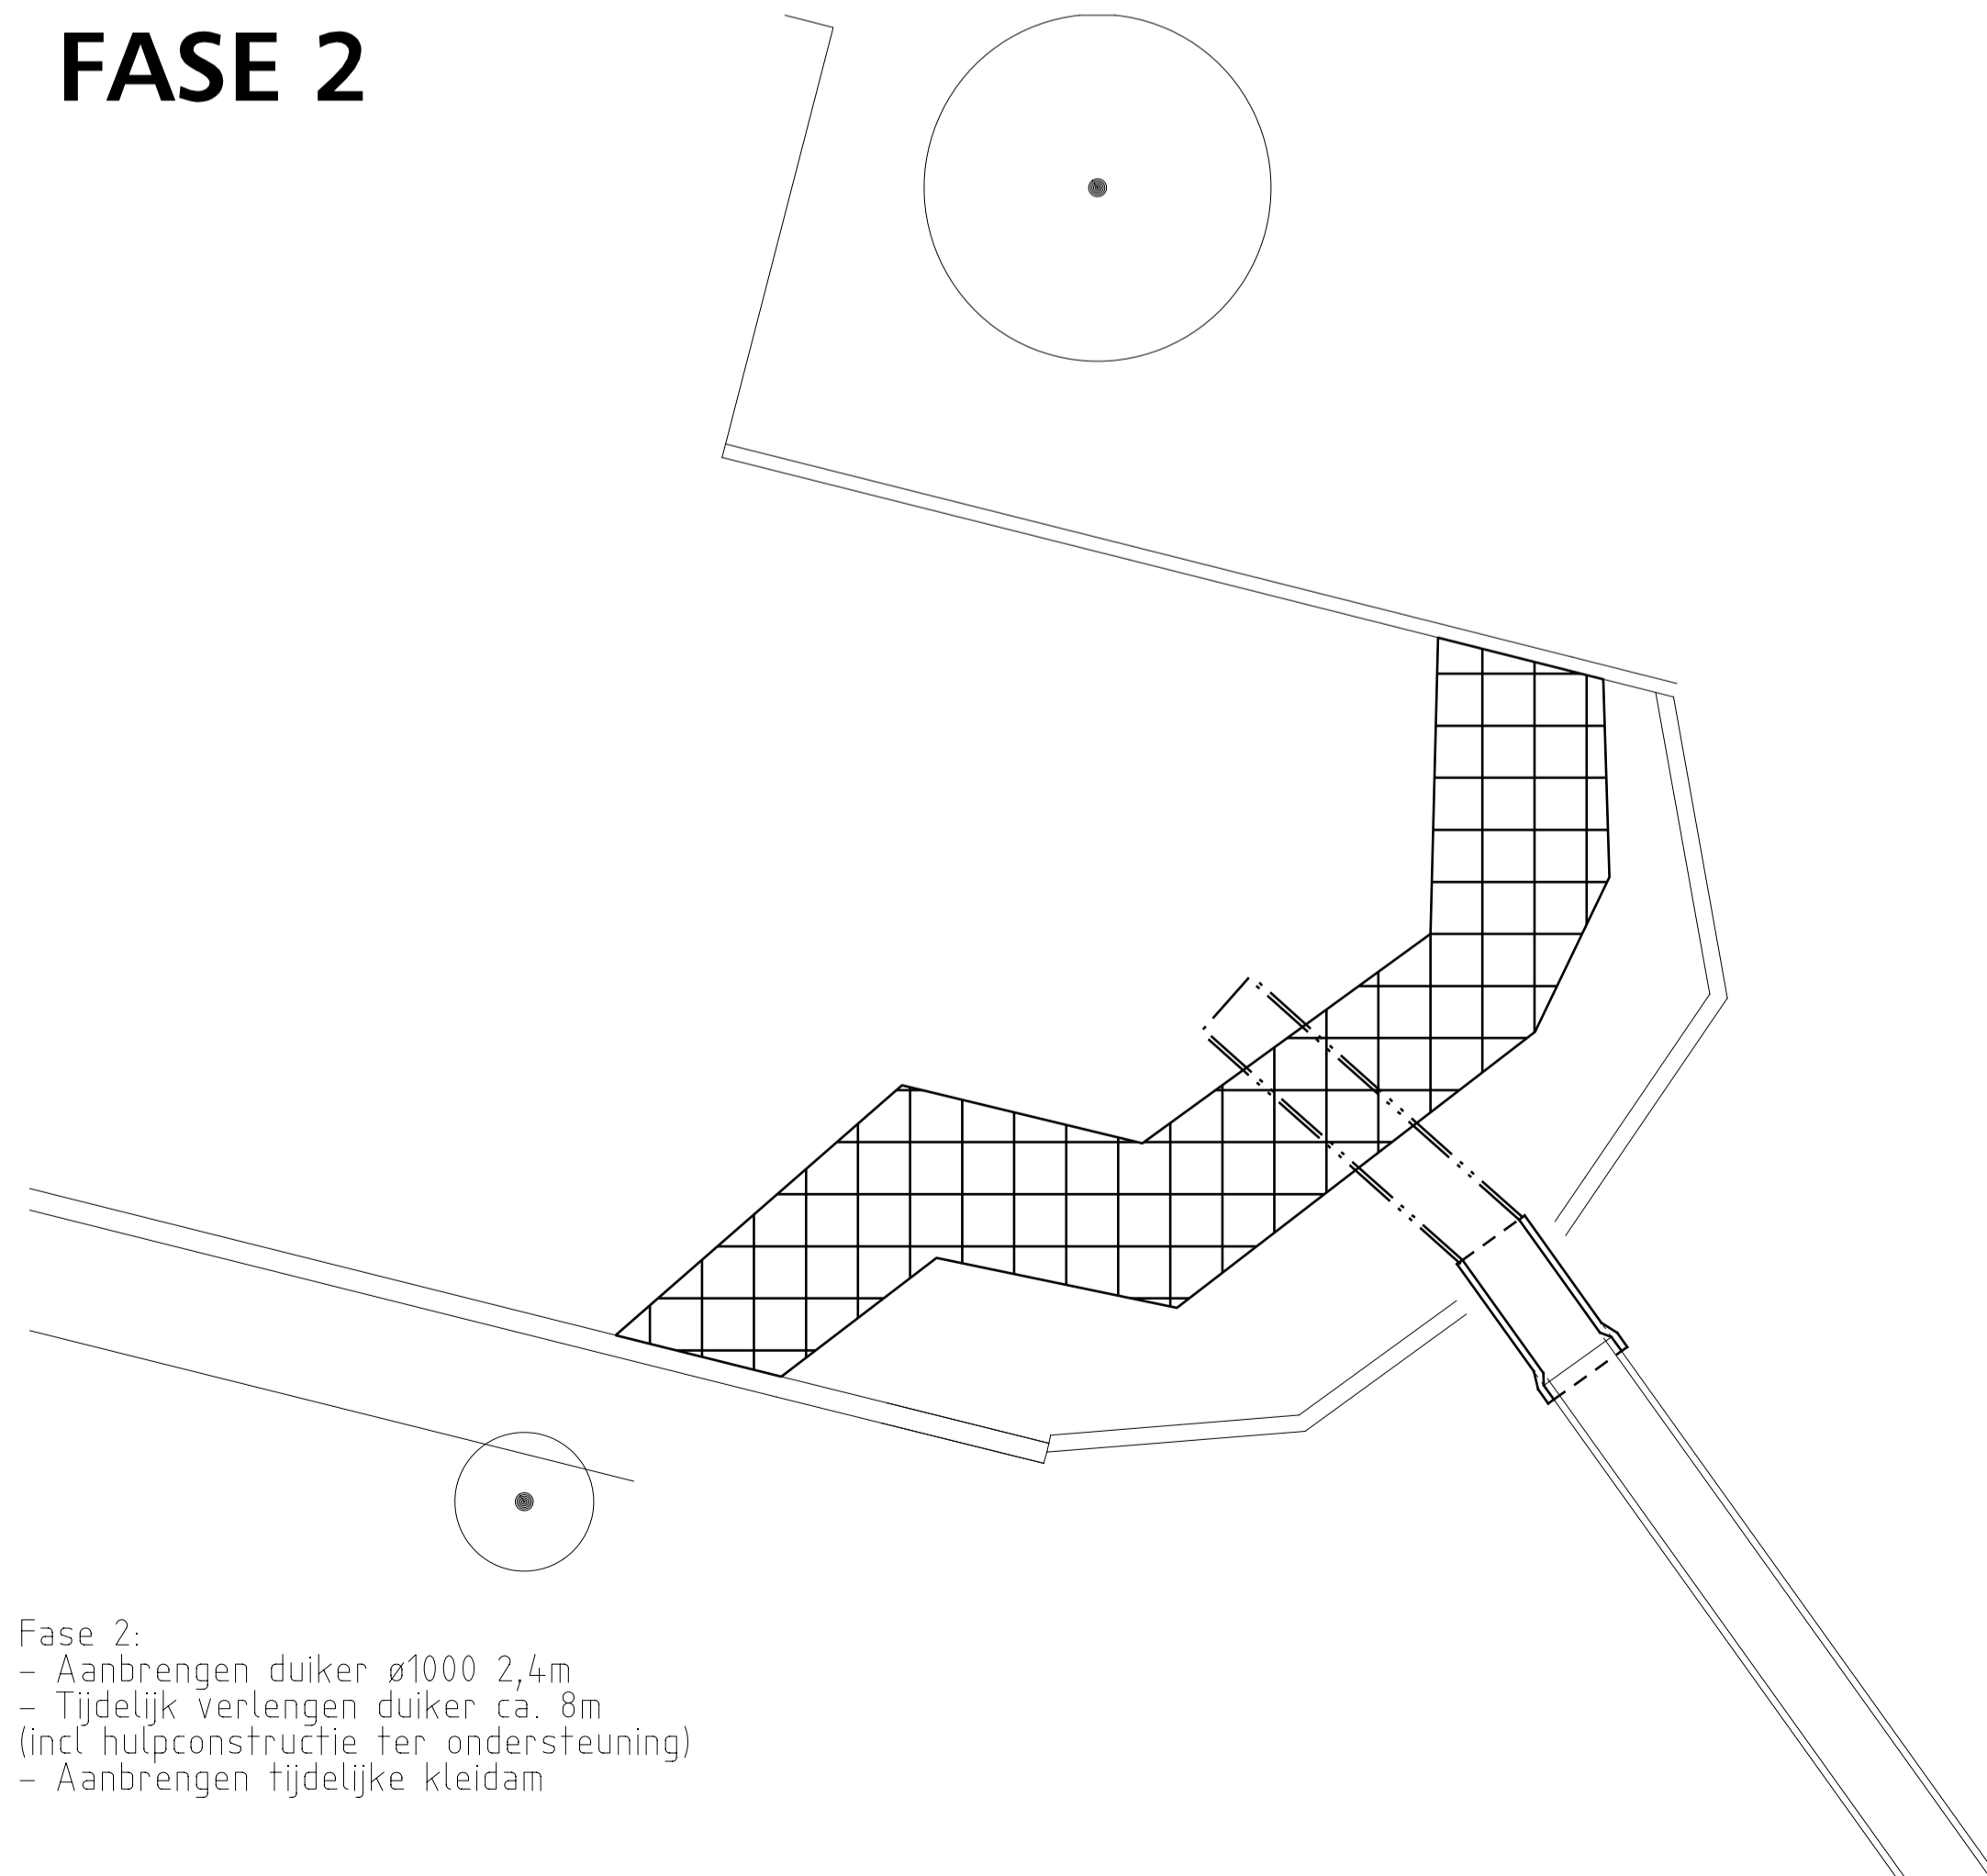

- Fase 2:
- Aanbrengen duiker ø1000 2,4m
  - Tijdelijk verlengen duiker ca. 8m (incl hulpconstructie ter ondersteuning)
  - Aanbrengen tijdelijke kleidam

# FASE 4

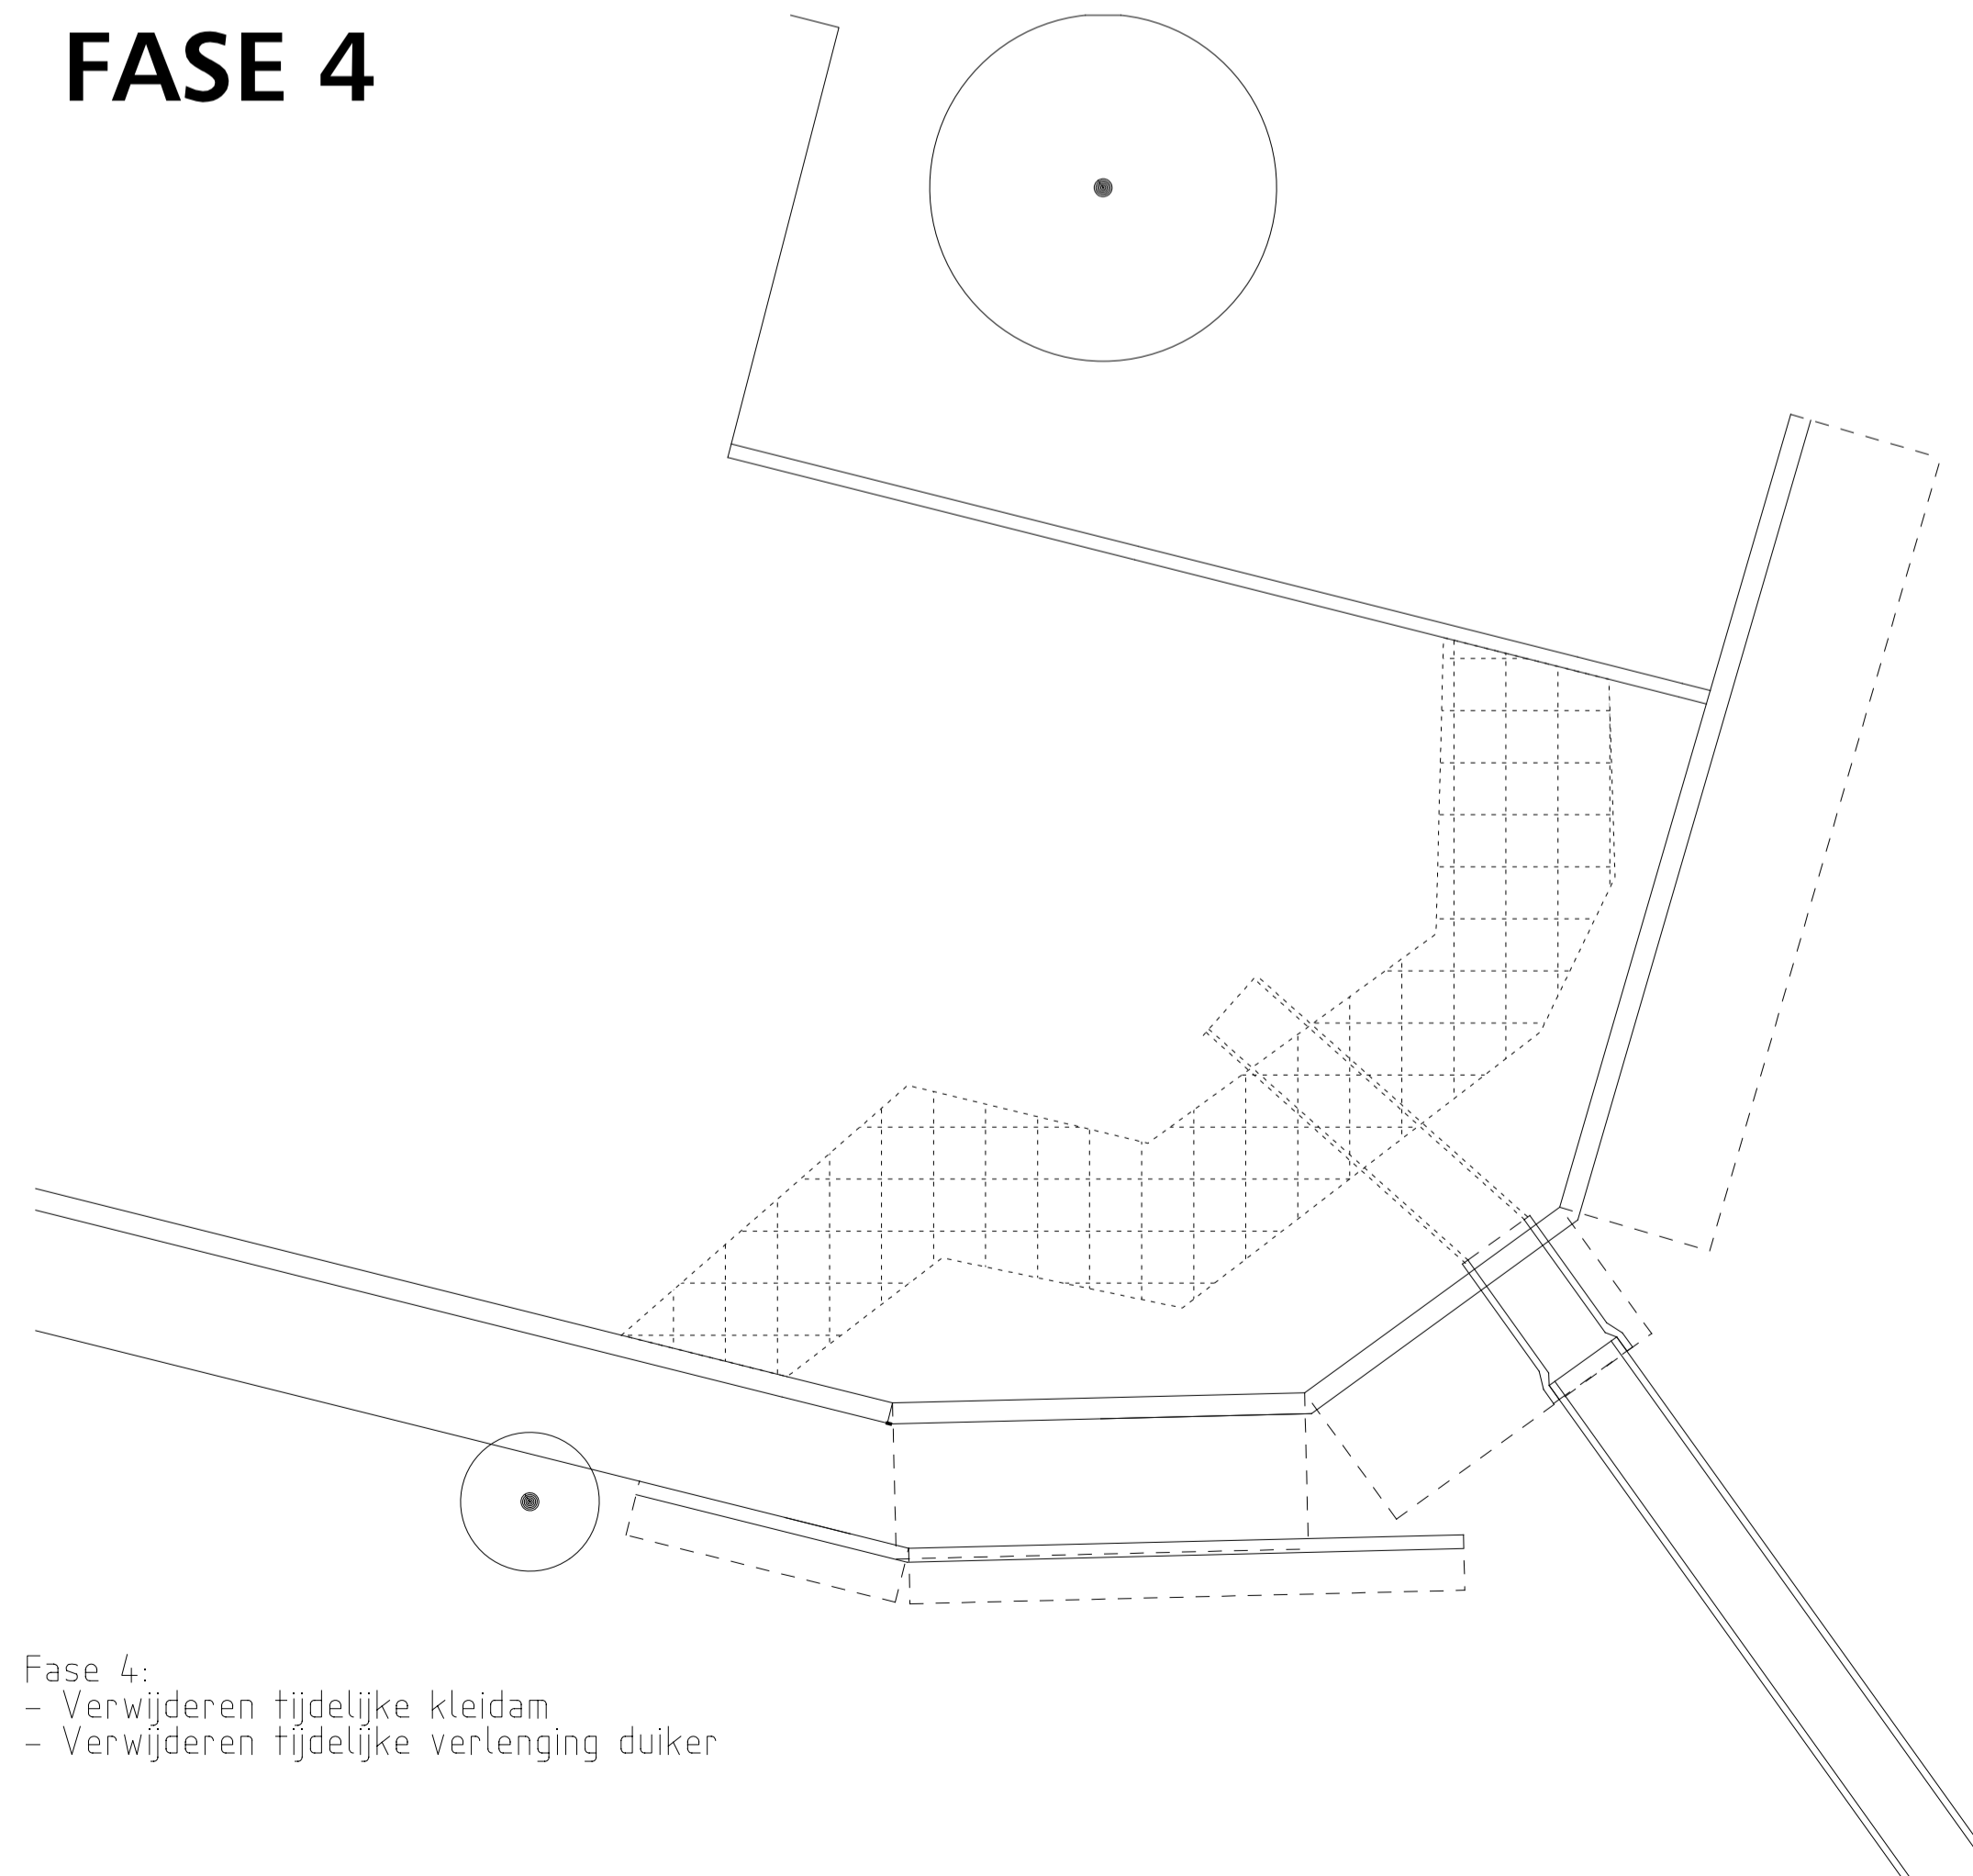

- Fase 4:
- Verwijderen tijdelijke kleidam
  - Verwijderen tijdelijke verlenging duiker

Wijz.	Datum	Status	Opmerkingen	
0	20-07-21	Definitief	Blad is ongewijzigd	
Contr.	Tekenaar	Projectleider	Afdelingshoofd	Project e.v.
Naam	sbdob2p	sbdob2p		sbdyk0m
Datum	20-07-2021	20-07-2021		20-07-2021



## INTHR Kademuur werkfasering Bestekstekening

Opdrachtgever: GDH DSO Verkeer

Project e.v.: R. van der Kooij  
 Projectleider: P. Dobbe  
 Ontwerper: J. van Doorn  
 Tekenaar: K.C. Hyman  
 Projectnummer: 95025415  
 Documentnummer: 95025415-INTHR0-CTV-BE-006

Besteknummer: 2021.762.019  
 Schaal: A1  
 Formaat: A1  
 Maten in: m  
 Hoogtematen in meters t.o.v.N.A.P.

Afdeling	Blad	Wijz.
CTV	2 / 7	0