




25 meter verplaatst

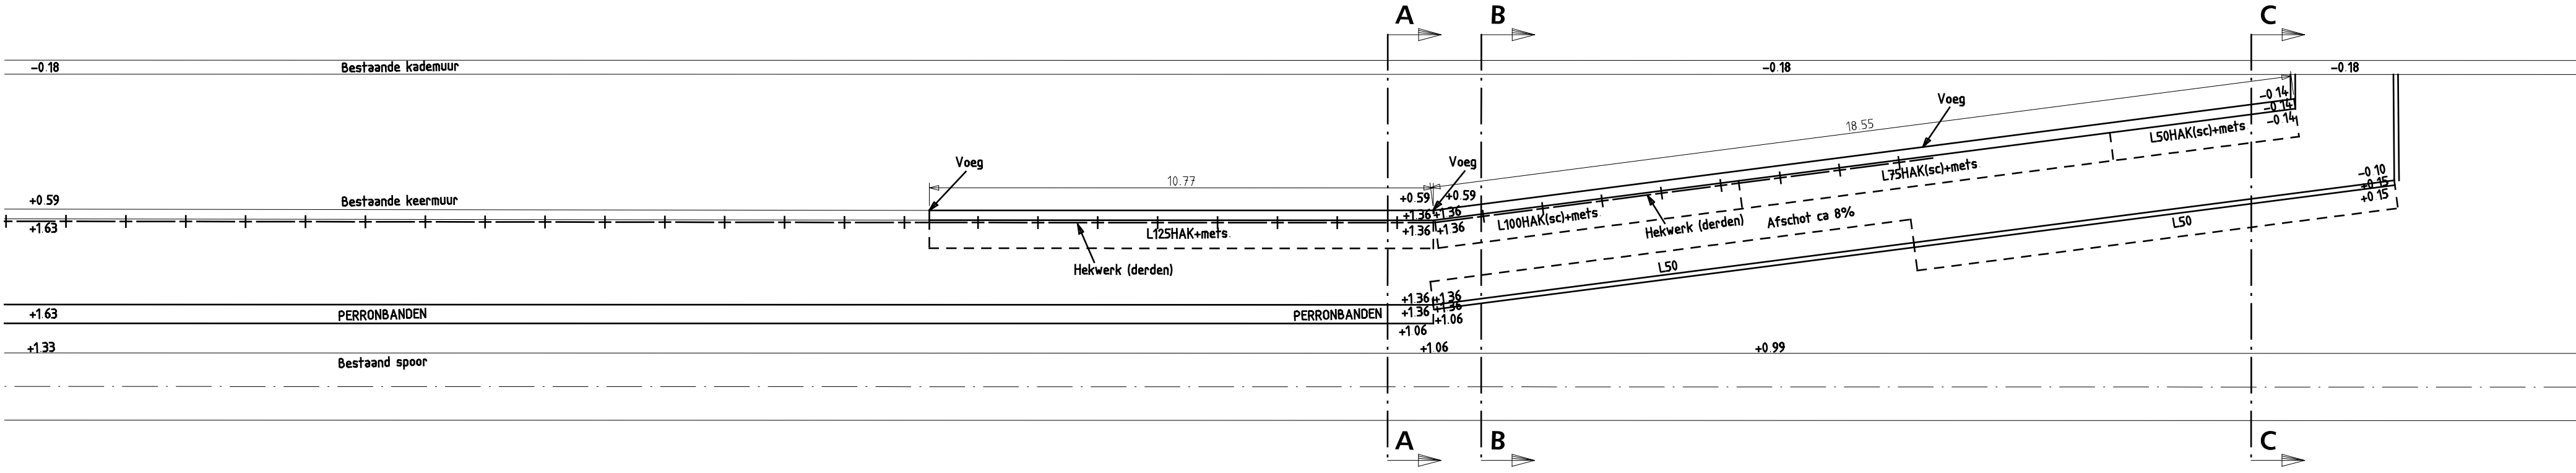


Bovenaanzicht (1:100)

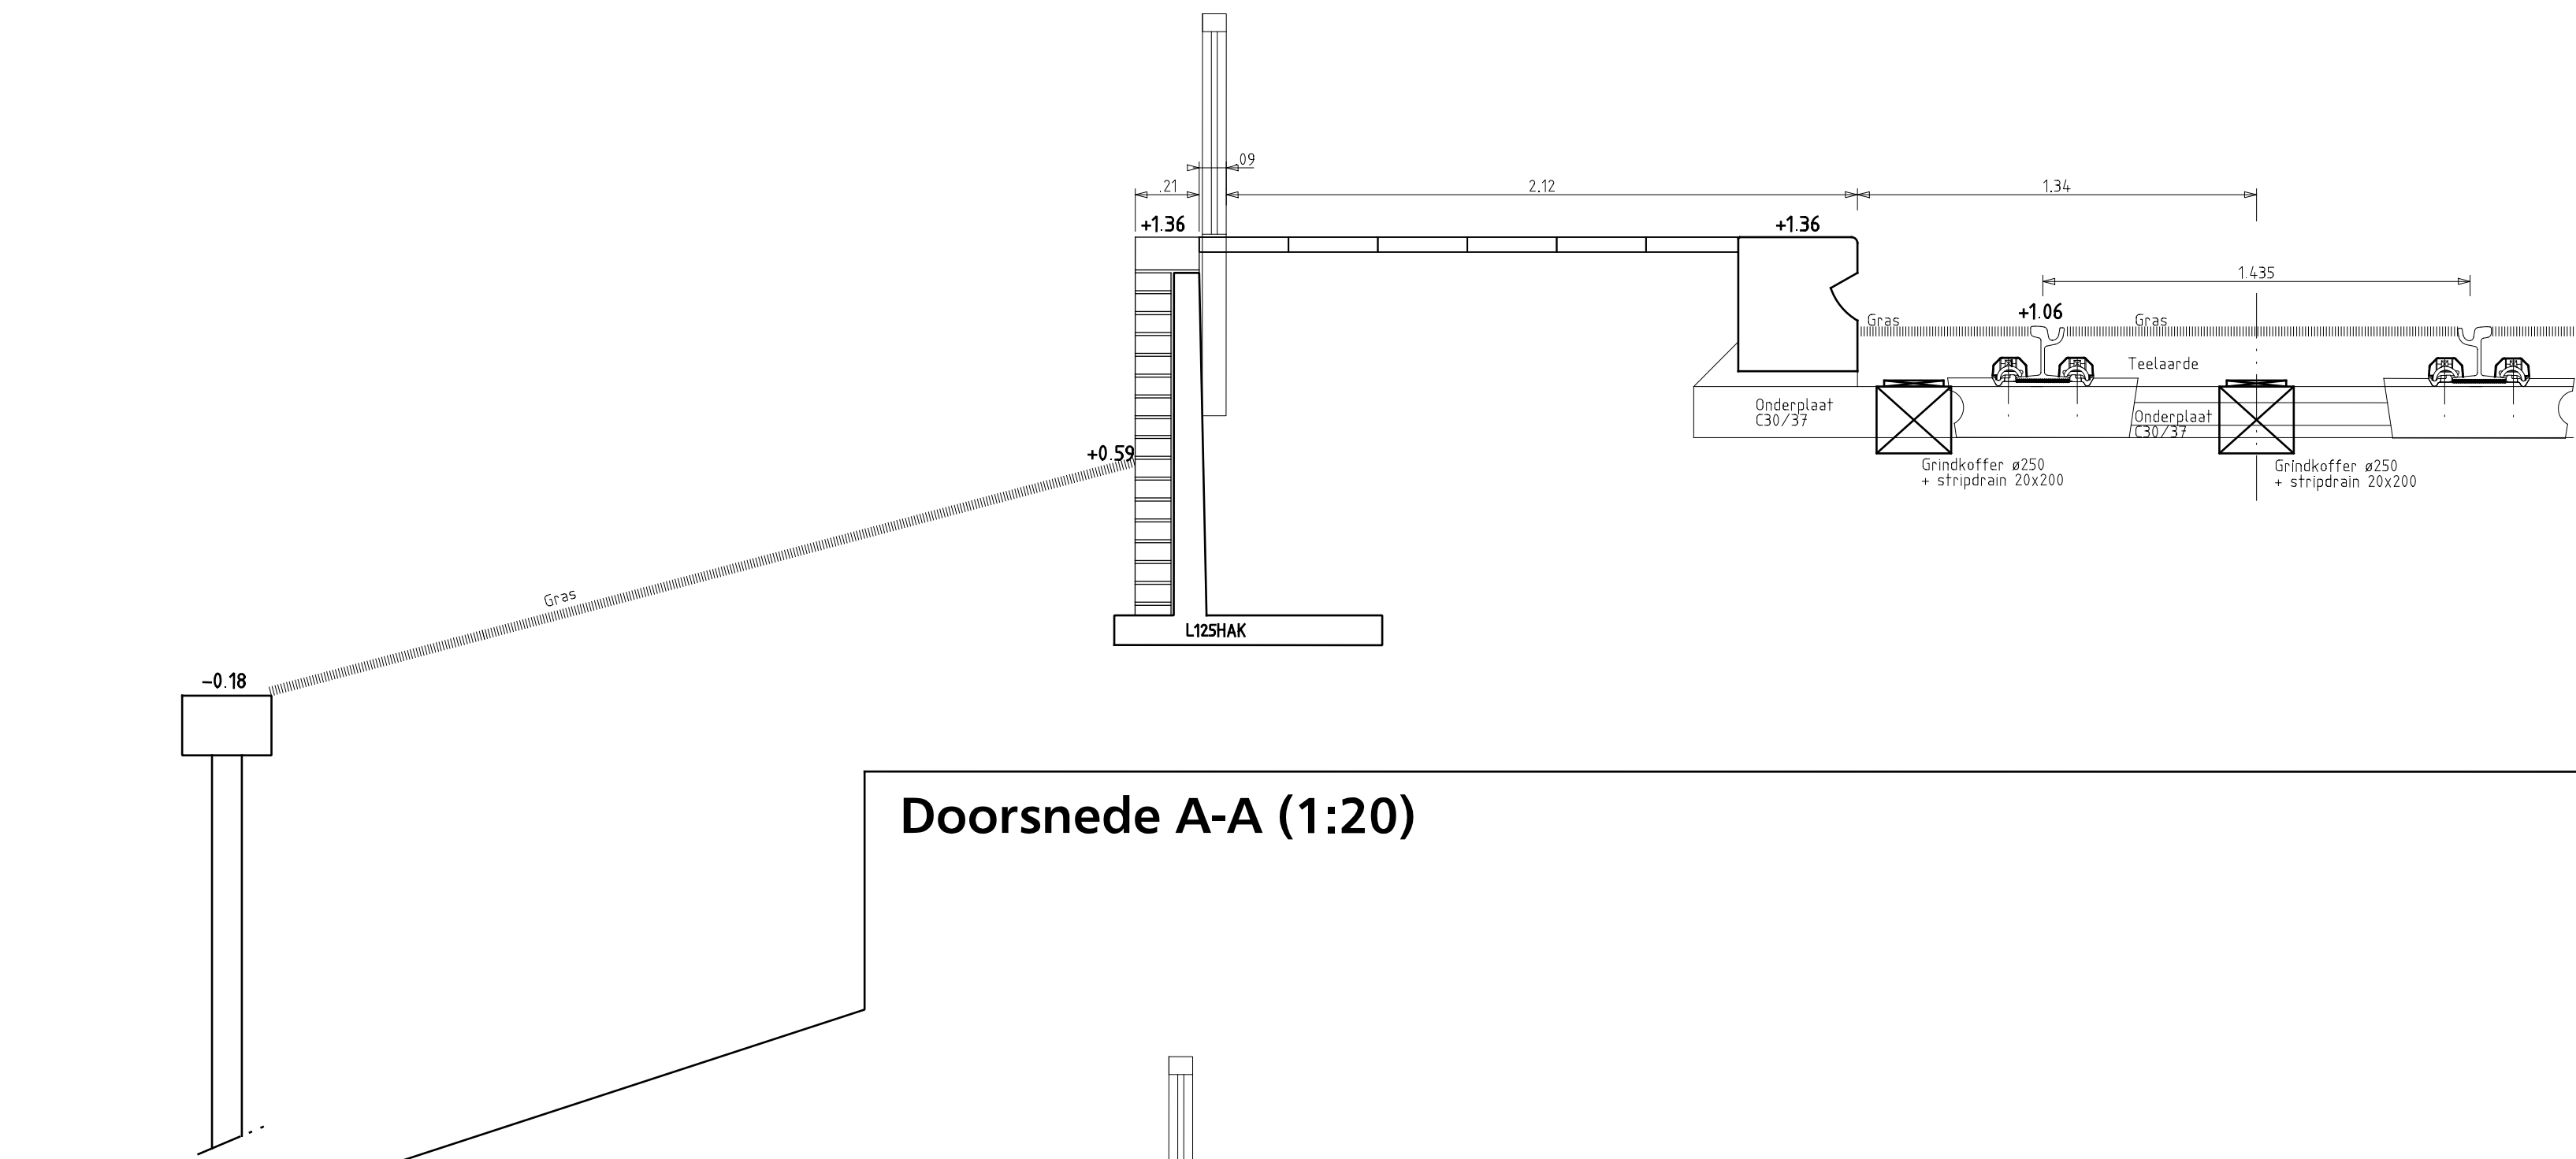


Doorsnede A-A (1:20)

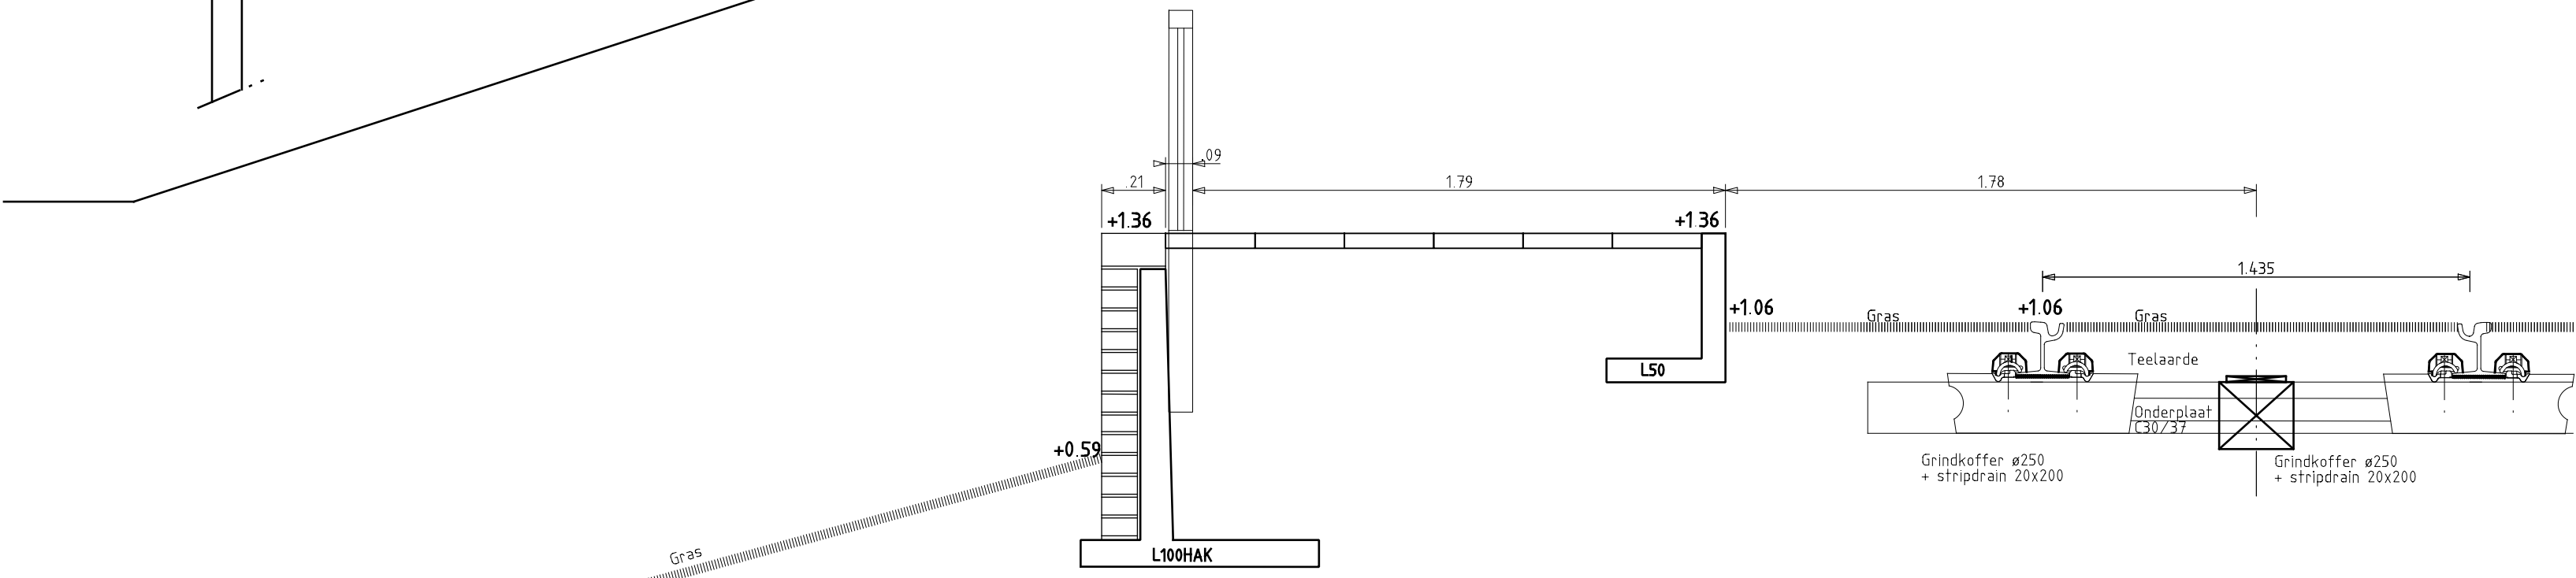

Doorsnede B-B (1:20)

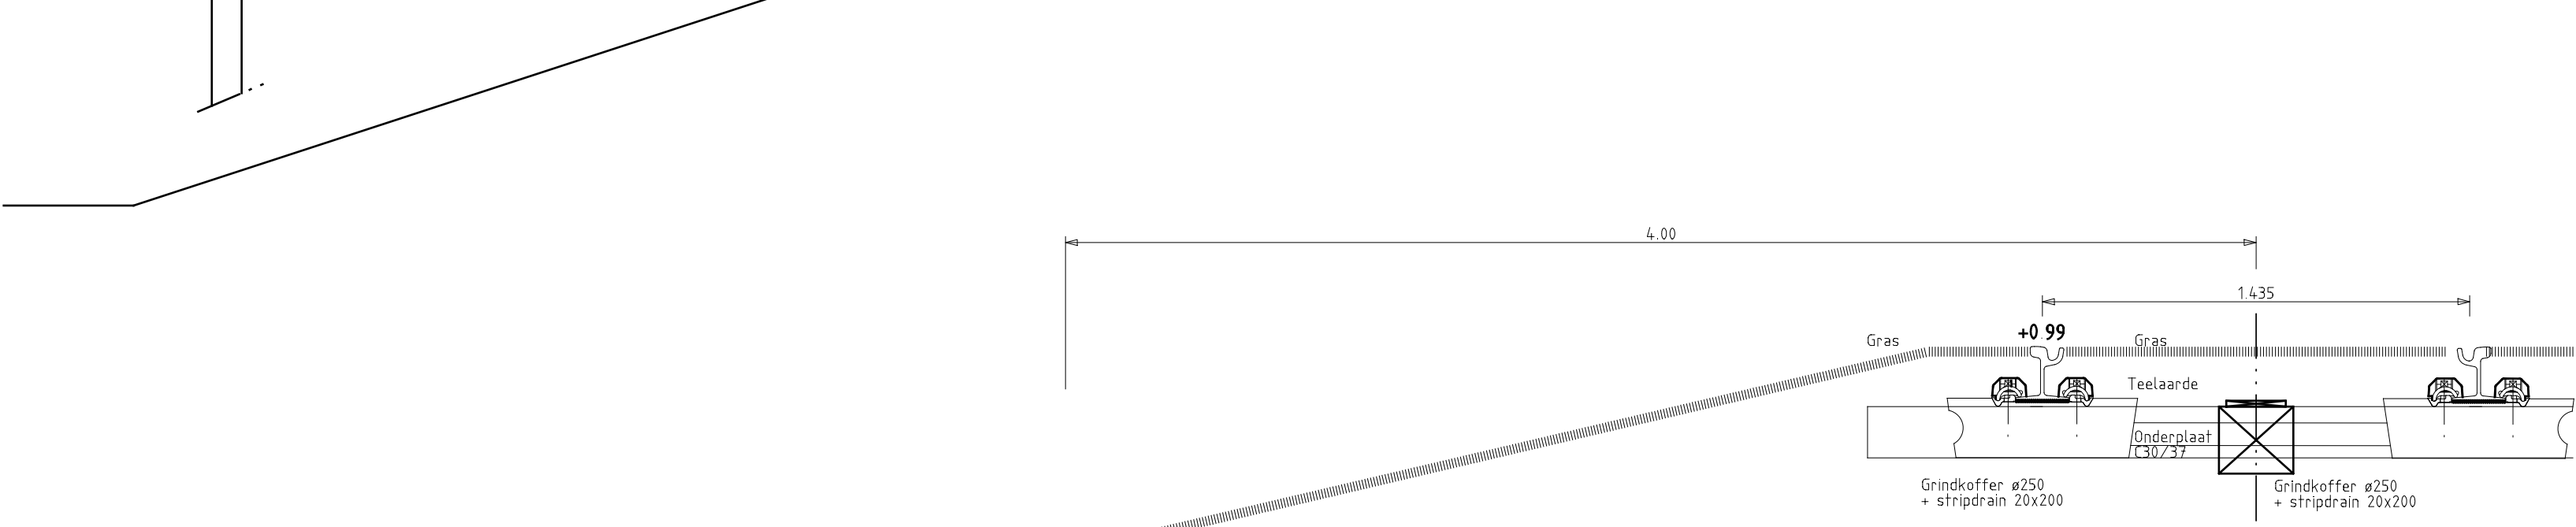

Doorsnede C-C (1:20)

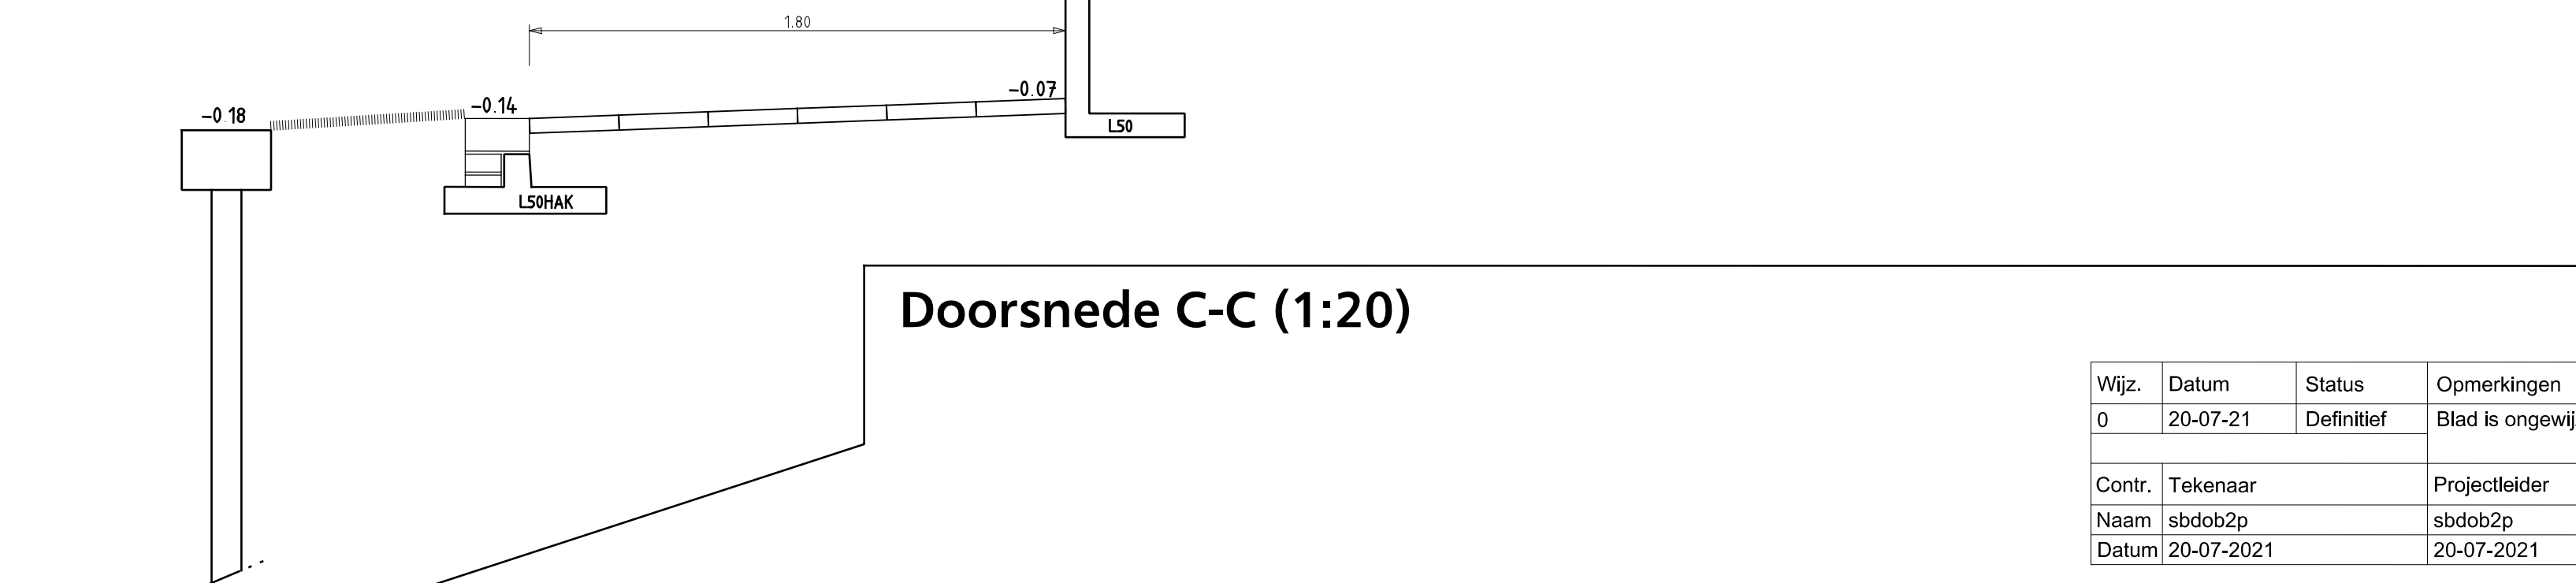

Wijz.	Datum	Status	Opmerkingen
0	20-07-21	Definitief	Blad is ongewijzigd
Contr.	Tekenaar	Projectleider	Afdelingshoofd
Naam	sbdob2p	sbdob2p	sbdyk0m
Datum	20-07-2021	20-07-2021	20-07-2021

**Den Haag**

INTHR

Keerwand, nabij tramhalte Hardenbroekstraat

Bestekstekening

Opdrachtgever: GDH DSO Verkeer

Project e.v.: R. van der Kooij
Projectleider: P. Dobbe
Ontwerper: J. van Doorn
Tekenaar: K.C. Hyman
Projectnummer: 95025415
Documentnummer: 95025415-INTHR0-CTV-BE-006

Besteknummer: 2021.762.019
Schaal: 1:100 - 1:20
Formaat: 1,5 x A2
Maten in: m
Hoogtematen in meters t.o.v.N.A.P.

Afdeling	Blad	Wijz.
CTV	6 / 7	0