


Omschrijving	Doc.nr.	Rev.
DD sporen Station Moerwijk RT031106_Concept	RT031106	00
DD Trace lijn 16m		00
HTM sporen net	spo2019b	00

Legenda gebruikte tekens	
	Tramwaarschuwingslantaarn type 1
	Tramwaarschuwingslantaarn type 2
	Verkeerslichtmast
	Selectieve lus
	Kast TWI installatie
	Akoestisch signaal
	Ebex Ring
	Civiele werkgrens omgeving
	Werkput
	PVC gepantserde slang 40mm

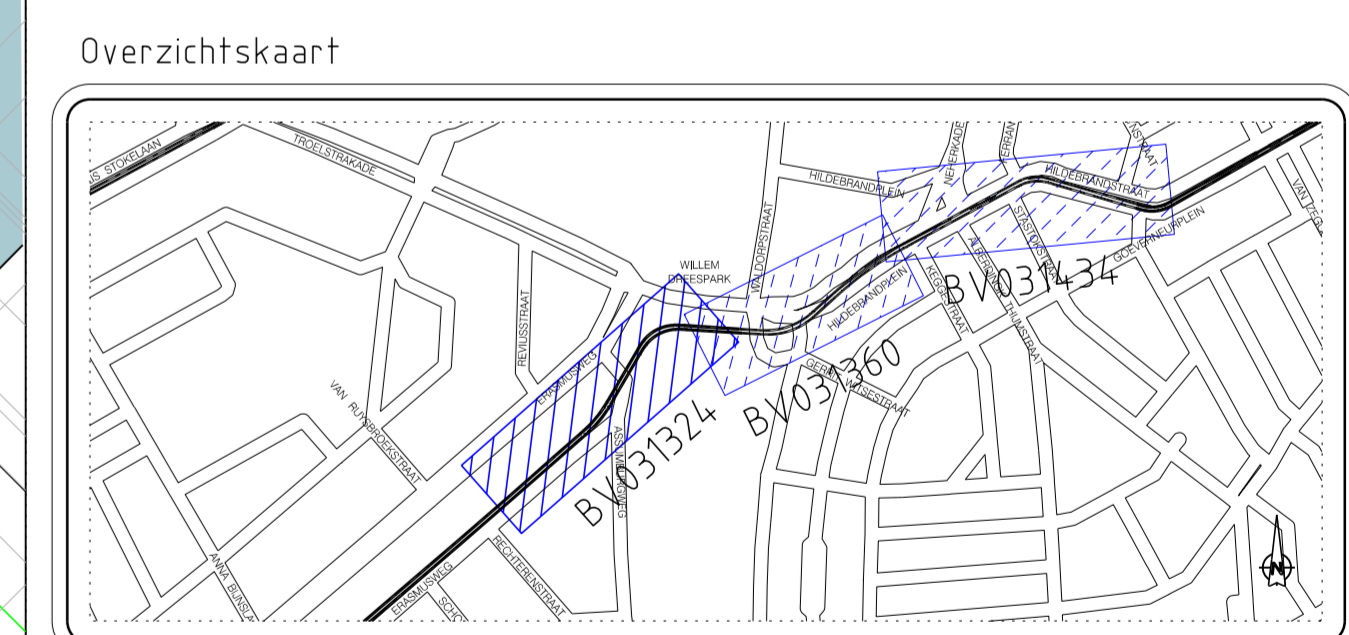

01 Datum 23-08-2021	Overzichtskaart gewijzigd		
Getekend M. Beusekamp	Gecontroleerd S. Ramdas	Voor vrijgave J. Langhout	Akkoord HTM T&O
00 Datum 11-05-2021	Eerste uitgave		
Getekend M. Beusekamp	Gecontroleerd S. Ramdas	Voor vrijgave J. Langhout	Akkoord HTM T&O
Projectnummer 500-650	Project NRR2 Lijn 16 deel M		

Omschrijving			
WS&B Situatie en kabelloop TWI S069 Aanbrengen			
Station Moerwijk			
Besteksfase			
	HTM Personenvervoer NV Afdeling Techniek Postbus 28503 2502 KM Den Haag Bezoekadres: Centraal Station Konings Julianaplein 10	Tekeningnummer BV031324	Formaat A3x5
		Schaal 1:200	Eenheid m
		Jaar	2021