

SLUIT AAN OP BLAD 1

SITUATIE
Schaal 1:200

SLUIT AAN OP BLAD 4

LEGENDA

BESTAADE SITUATIE


Bestaande hoogte in meters t.o.v. NAP op basis van grondwerk bestek

Bestaand talud

NIJUE SITUATIE

ONDERGRONDE SITUATIE

Nieuw NITS tracé (zie detail)

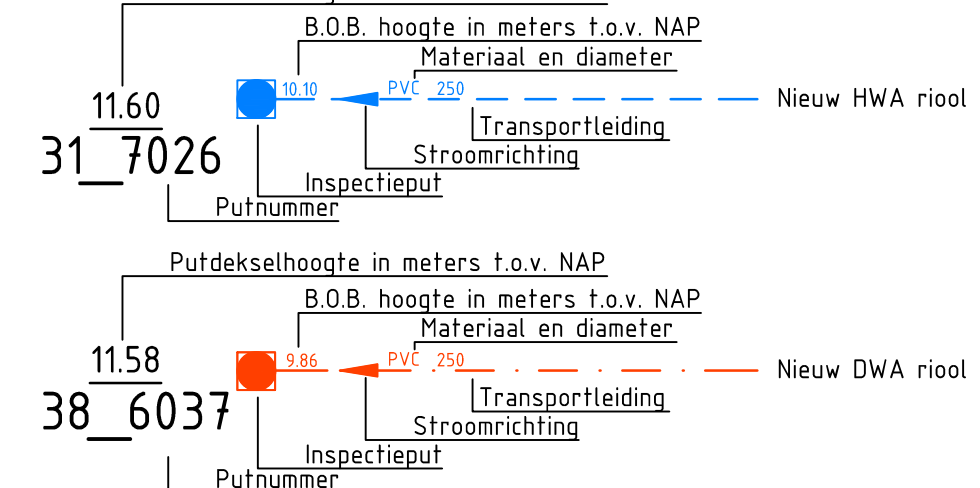

Nieuwe straatkolk (zie detail)

- Uitstroom voorzien van PE/PP eindbus taludbescherming bij transportleiding kleiner dan Ø250mm.
- Uitstroom voorzien van uitstroomput bij transportleiding Ø250mm en groter (zie detail).
- HWA waterspuiver, exacte locatie in het werk te bepalen
- DWA uitlegger, exacte locatie in het werk te bepalen

BOVENGRONDE SITUATIE

Nieuwe naaiveldhoogte in meters t.o.v. NAP

Nieuwe bouwpeilhoogte in meters t.o.v. NAP

Kavelnummer

Kadastrale grens

Rooilijn

Afsluit in dwarsrichting

B.S.S.; K.F.; blokkverband; kleur: grijs

Kantopsluiting d.m.v. rollaag B.S.S.; K.F.; kleur: grijs (zie detail)

Molsgoot B.S.S.; K.F.; kleur: grijs; 6 strek; hart rijbaan (zie detail)

Molsgoot B.S.S.; K.F.; kleur: grijs; 6 strek; zijkant rijbaan (zie detail)

Goot van grasbetonstenen (zie detail)

Zwarte grond met annotatie m3, dikte: 10 m (zie detail)

Bonengranulaat N met annotatie m3, dikte: 10 m (zie detail)

TGS anti wortelscherm

OVERZICHT BESTEKTEKENINGEN

TEKENNUMMER

5080-TE-WEG-BE-0001

5080-TE-WEG-BE-0002

5080-TE-WEG-BE-0003

5080-TE-WEG-BE-0004

5080-TE-WEG-BE-0005

5080-TE-WEG-BE-0006

5080-TE-WEG-BE-0007

5080-TE-WEG-BE-0008

5080-TE-WEG-BE-0009

5080-TE-WEG-BE-0010

5080-TE-WEG-BE-0011

5080-TE-WEG-BE-0012

5080-TE-WEG-BE-0013

5080-TE-WEG-BE-0014

OPMERKINGEN

Maten in meters.

Hoogten in meters t.o.v. NAP.

Breedte maatvoering verharding is afgerond. Verharding aanbrengen op sloopmaat.

Situatie: Perceel A; blad 1

Situatie: Perceel A; blad 2

Situatie: Perceel A; blad 3

Situatie: Perceel A; blad 4

Situatie: Perceel A; blad 5

Situatie: Perceel A; blad 6

Situatie: Perceel B; blad 1

Situatie: Perceel B; blad 2

Situatie: Perceel B; blad 3

Situatie: Perceel B; blad 4

Situatie: Perceel B; blad 5

Situatie: Perceel B; blad 6

Dwarsprofielen en Details

Situatie: Aanbrengen dakkers buiten projectgebied fase 1

OPMERKINGEN

Maten in meters.

Hoogten in meters t.o.v. NAP.

Breedte maatvoering verharding is afgerond. Verharding aanbrengen op sloopmaat.

Situatie: Perceel A; blad 1

Situatie: Perceel A; blad 2

Situatie: Perceel A; blad 3

Situatie: Perceel A; blad 4

Situatie: Perceel A; blad 5

Situatie: Perceel A; blad 6

Situatie: Perceel B; blad 1

Situatie: Perceel B; blad 2

Situatie: Perceel B; blad 3

Situatie: Perceel B; blad 4

Situatie: Perceel B; blad 5

Situatie: Perceel B; blad 6

Dwarsprofielen en Details

Situatie: Aanbrengen dakkers buiten projectgebied fase 1

OPMERKINGEN

Maten in meters.

Hoogten in meters t.o.v. NAP.

Breedte maatvoering verharding is afgerond. Verharding aanbrengen op sloopmaat.

Situatie: Perceel A; blad 1

Situatie: Perceel A; blad 2

Situatie: Perceel A; blad 3

Situatie: Perceel A; blad 4

Situatie: Perceel A; blad 5

Situatie: Perceel A; blad 6

Situatie: Perceel B; blad 1

Situatie: Perceel B; blad 2

Situatie: Perceel B; blad 3

Situatie: Perceel B; blad 4

Situatie: Perceel B; blad 5

Situatie: Perceel B; blad 6

Dwarsprofielen en Details

Situatie: Aanbrengen dakkers buiten projectgebied fase 1

OPMERKINGEN

Maten in meters.

Hoogten in meters t.o.v. NAP.

Breedte maatvoering verharding is afgerond. Verharding aanbrengen op sloopmaat.

Situatie: Perceel A; blad 1

Situatie: Perceel A; blad 2

Situatie: Perceel A; blad 3

Situatie: Perceel A; blad 4

Situatie: Perceel A; blad 5

Situatie: Perceel A; blad 6

Situatie: Perceel B; blad 1

Situatie: Perceel B; blad 2

Situatie: Perceel B; blad 3

Situatie: Perceel B; blad 4

Situatie: Perceel B; blad 5

Situatie: Perceel B; blad 6

Dwarsprofielen en Details

Situatie: Aanbrengen dakkers buiten projectgebied fase 1

OPMERKINGEN

Maten in meters.

Hoogten in meters t.o.v. NAP.

Breedte maatvoering verharding is afgerond. Verharding aanbrengen op sloopmaat.

Situatie: Perceel A; blad 1

Situatie: Perceel A; blad 2

Situatie: Perceel A; blad 3

Situatie: Perceel A; blad 4

Situatie: Perceel A; blad 5

Situatie: Perceel A; blad 6

Situatie: Perceel B; blad 1

Situatie: Perceel B; blad 2

Situatie: Perceel B; blad 3

Situatie: Perceel B; blad 4

Situatie: Perceel B; blad 5

Situatie: Perceel B; blad 6

Dwarsprofielen en Details

Situatie: Aanbrengen dakkers buiten projectgebied fase 1

OPMERKINGEN

Maten in meters.

Hoogten in meters t.o.v. NAP.

Breedte maatvoering verharding is afgerond. Verharding aanbrengen op sloopmaat.

Situatie: Perceel A; blad 1

Situatie: Perceel A; blad 2

Situatie: Perceel A; blad 3

Situatie: Perceel A; blad 4

Situatie: Perceel A; blad 5

Situatie: Perceel A; blad 6

Situatie: Perceel B; blad 1

Situatie: Perceel B; blad 2

Situatie: Perceel B; blad 3

Situatie: Perceel B; blad 4

Situatie: Perceel B; blad 5

Situatie: Perceel B; blad 6

Dwarsprofielen en Details

Situatie: Aanbrengen dakkers buiten projectgebied fase 1

OPMERKINGEN

Maten in meters.

Hoogten in meters t.o.v. NAP.

Breedte maatvoering verharding is afgerond. Verharding aanbrengen op sloopmaat.

Situatie: Perceel A; blad 1

Situatie: Perceel A; blad 2

Situatie: Perceel A; blad 3

Situatie: Perceel A; blad 4

Situatie: Perceel A; blad 5

Situatie: Perceel A; blad 6

Situatie: Perceel B; blad 1

Situatie: Perceel B; blad 2

Situatie: Perceel B; blad 3

Situatie: Perceel B; blad 4

Situatie: Perceel B; blad 5

Situatie: Perceel B; blad 6

Dwarsprofielen en Details

Situatie: Aanbrengen dakkers buiten projectgebied fase 1

OPMERKINGEN

Maten in meters.

Hoogten in meters t.o.v. NAP.

Breedte maatvoering verharding is afgerond. Verharding aanbrengen op sloopmaat.

Situatie: Perceel A; blad 1

Situatie: Perceel A; blad 2

Situatie: Perceel A; blad 3

Situatie: Perceel A; blad 4

Situatie: Perceel A; blad 5

Situatie: Perceel A; blad 6

Situatie: Perceel B; blad 1

Situatie: Perceel B; blad 2

Situatie: Perceel B; blad 3

Situatie: Perceel B; blad 4

Situatie: Perceel B; blad 5

Situatie: Perceel B; blad 6

Dwarsprofielen en Details

Situatie: Aanbrengen dakkers buiten projectgebied fase 1

OPMERKINGEN

Maten in meters.

Hoogten in meters t.o.v. NAP.

Breedte maatvoering verharding is afgerond. Verharding aanbrengen op sloopmaat.

Situatie: Perceel A; blad 1

Situatie: Perceel A; blad 2

Situatie: Perceel A; blad 3

Situatie: Perceel A; blad 4

Situatie: Perceel A; blad 5

Situatie: Perceel A; blad 6

Situatie: Perceel B; blad 1

Situatie: Perceel B; blad 2

Situatie: Perceel B; blad 3

Situatie: Perceel B; blad 4

Situatie: Perceel B; blad 5

Situatie: Perceel B; blad 6

Dwarsprofielen en Details

Situatie: Aanbrengen dakkers buiten projectgebied fase 1

OPMERKINGEN

Maten in meters.

Hoogten in meters t.o.v. NAP.

Breedte maatvoering verharding is afgerond. Verharding aanbrengen op sloopmaat.

Situatie: Perceel A; blad 1

Situatie: Perceel A; blad 2

Situatie: Perceel A; blad 3

Situatie: Perceel A; blad 4

Situatie: Perceel A; blad 5

Situatie: Perceel A; blad 6

Situatie: Perceel B; blad 1

Situatie: Perceel B; blad 2

Situatie: Perceel B; blad 3

Situatie: Perceel B; blad 4

Situatie: Perceel B; blad 5

Situatie: Perceel B; blad 6

Dwarsprofielen en Details

Situatie: Aanbrengen dakkers buiten projectgebied fase 1

OPMERKINGEN

Maten in meters.

Hoogten in meters t.o.v. NAP.

Breedte maatvoering verharding is afgerond. Verharding aanbrengen op sloopmaat.

Situatie: Perceel A; blad 1

Situatie: Perceel A; blad 2

Situatie: Perceel A; blad 3

Situatie: Perceel A; blad 4

Situatie: Perceel A; blad 5

Situatie: Perceel A; blad 6

Situatie: Perceel B; blad 1

Situatie: Perceel B; blad 2

Situatie: Perceel B; blad 3

Situatie: Perceel B; blad 4

Situatie: Perceel B; blad 5

Situatie: Perceel B; blad 6

Dwarsprofielen en Details

Situatie: Aanbrengen dakkers buiten projectgebied fase 1

OPMERKINGEN

Maten in meters.

Hoogten in meters t.o.v. NAP.

Breedte maatvoering verharding is afgerond. Verharding aanbrengen op sloopmaat.

Situatie: Perceel A; blad 1

Situatie: Perceel A; blad 2

Situatie: Perceel A; blad 3

Situatie: Perceel A; blad 4

Situatie: Perceel A; blad 5

Situatie: Perceel A; blad 6

Situatie: Perceel B; blad 1

Situatie: Perceel B; blad 2

Situatie: Perceel B; blad 3

Situatie: Perceel B; blad 4

Situatie: Perceel B; blad 5

Situatie: Perceel B; blad 6

Dwarsprofielen en Details

Situatie: Aanbrengen dakkers buiten projectgebied fase 1

OPMERKINGEN

Maten in meters.

Hoogten in meters t.o.v. NAP.

Breedte maatvoering verharding is afgerond. Verharding aanbrengen op sloopmaat.

Situatie: Perceel A; blad 1

Situatie: Perceel A; blad 2

Situatie: Perceel A; blad 3

Situatie: Perceel A; blad 4