



SITUATIE
Schaal 1:200

LEGENDA

BESTAANDE SITUATIE

- Bestaande hoogte in meters t.o.v. NAP op basis van grondwerk bestek
- Bestaand talud

NIUWE SITUATIE

ONDERGRONDSE SITUATIE

- Nieuw NITS tracé (zie detail)
- Puikdeshoogte in meters t.o.v. NAP
- B.O.B. hoogte in meters t.o.v. NAP
- Materialen en diameter
- Transportleiding
- Stroomrichting
- Nieuw HWA riool
- Puikdeshoogte in meters t.o.v. NAP
- B.O.B. hoogte in meters t.o.v. NAP
- Materialen en diameter
- Transportleiding
- Stroomrichting
- Nieuw DWA riool
- Puikdeshoogte in meters t.o.v. NAP
- B.O.B. hoogte in meters t.o.v. NAP
- Materialen en diameter
- Transportleiding
- Stroomrichting
- Nieuw DWA riool

BOVENGRONDSE SITUATIE

- Nieuwe straatvoet (zie detail)
- Uitstroom voorzien van PE/PP eindbus taludbeschermers bij transportleiding kleiner dan Ø250mm
- Uitstroom voorzien van uitstroompijl bij transportleiding Ø250mm en groter (zie detail)
- HWA waterspuizer, exacte locatie in het werk te bepalen
- DWA uitlegger, exacte locatie in het werk te bepalen

BOVENGRONDSE SITUATIE


- Nieuwe naaiveldhoogte in meters t.o.v. NAP
- Nieuwe bouwpeilhoogte in meters t.o.v. NAP
- Kavelnummer
- Kadastrale grens
- Rooilijn
- Afsluit in dwarsrichting
- B.S.S.; K.F.; blokverband; kleur: grijs
- Kantopsluiting d.m.v. rollaag B.S.S.; K.F.; kleur: grijs (zie detail)
- Holgoot B.S.S.; K.F.; kleur: grijs; 6 strek; hart rijbaan (zie detail)
- Holgoot B.S.S.; K.F.; kleur: grijs; 6 strek; zijkant rijbaan (zie detail)
- Goot van grasbetonstenen (zie detail)
- Zwarte grond met annotatie m3, dikte: 1,0 m (zie detail)
- Bemenggranulaat N met annotatie m3, dikte: 1,0 m (zie detail)
- TGS anti wortelscherm

OVERZICHT BESTEKTEKENINGEN

TEKENINGNUMMER	OMSCHRIJVING
5080-TE-WEG-BE-0001	Situatie; Perceel A; blad 1
5080-TE-WEG-BE-0002	Situatie; Perceel A; blad 2
5080-TE-WEG-BE-0003	Situatie; Perceel A; blad 3
5080-TE-WEG-BE-0004	Situatie; Perceel A; blad 4
5080-TE-WEG-BE-0005	Situatie; Perceel A; blad 5
5080-TE-WEG-BE-0006	Situatie; Perceel A; blad 6
5080-TE-WEG-BE-0007	Situatie; Perceel B; blad 1
5080-TE-WEG-BE-0008	Situatie; Perceel B; blad 2
5080-TE-WEG-BE-0009	Situatie; Perceel B; blad 3
5080-TE-WEG-BE-0010	Situatie; Perceel B; blad 4
5080-TE-WEG-BE-0011	Situatie; Perceel B; blad 5
5080-TE-WEG-BE-0012	Situatie; Perceel B; blad 6
5080-TE-WEG-BE-0013	Dwarsprofielen en details
5080-TE-WEG-BE-0014	Situatie; Aanbrengen dakters buiten projectgebied fase 1

OPMERKINGEN

- Maten in meters
- Hoogtenoten in meters t.o.v. NAP
- Breedte naafvoering verharding is afgerond. Verharding aanbrengen op steenmaat.

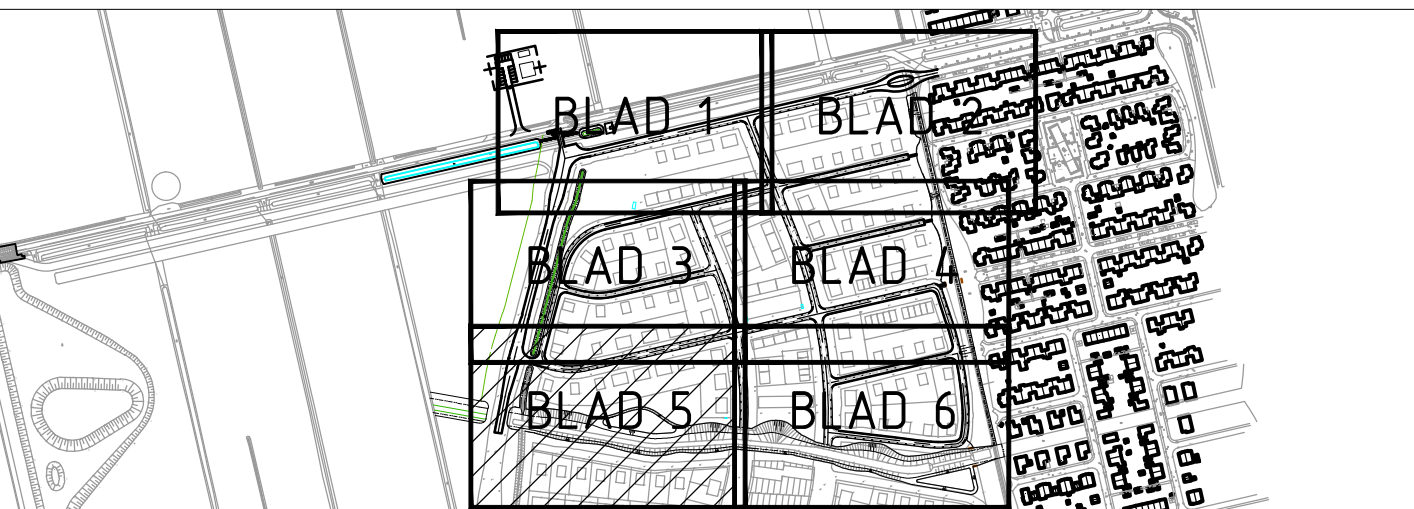

OVERZICHT

M3	Aantal der wijziging	Datum	Wat	Wat
1,0				
2,0				
3,0				
4,0				

	Tauf bv is gevestigd in: Beuningen - Assen - Deventer Eindhoven - Enschede - Leeuwarden Rotterdam - Utrecht www.tauf.nl
Opdrachtgever: Gemeente Assen	
Project: Bouwrijbestek Kloosterakker Fase 1	
Situatie: Perceel 1; blad 5	
Documentnummer: 1275080-TE-WEG-BE-0001	
Serie: P21	Datum: 04-07-2021
Ontwerp: P21	Schaal: 1:200
Uitvoering: P21	Status: Definitief
Projectnummer: 1275080	Blad 5 van 16
	DEFINITIEF 1:0 04/07/2021