




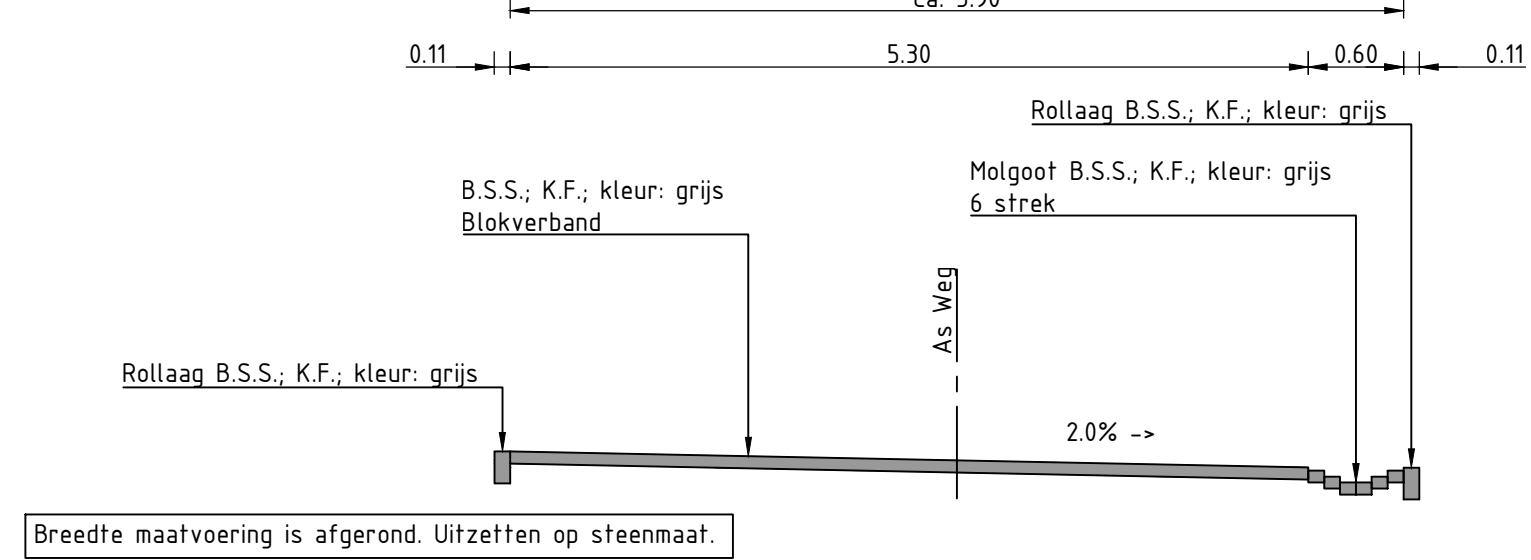


DWARSPROFIEL TYPE 1
Schaal 150

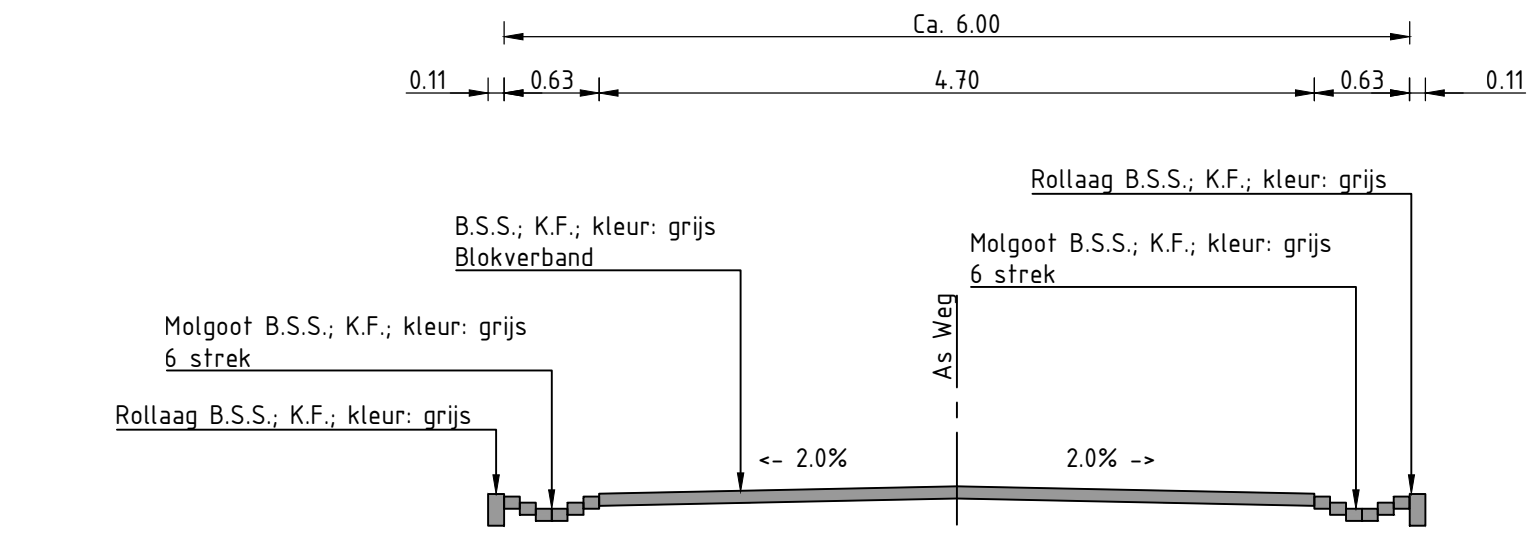


DWARSPROFIEL TYPE 2
Schaal 150

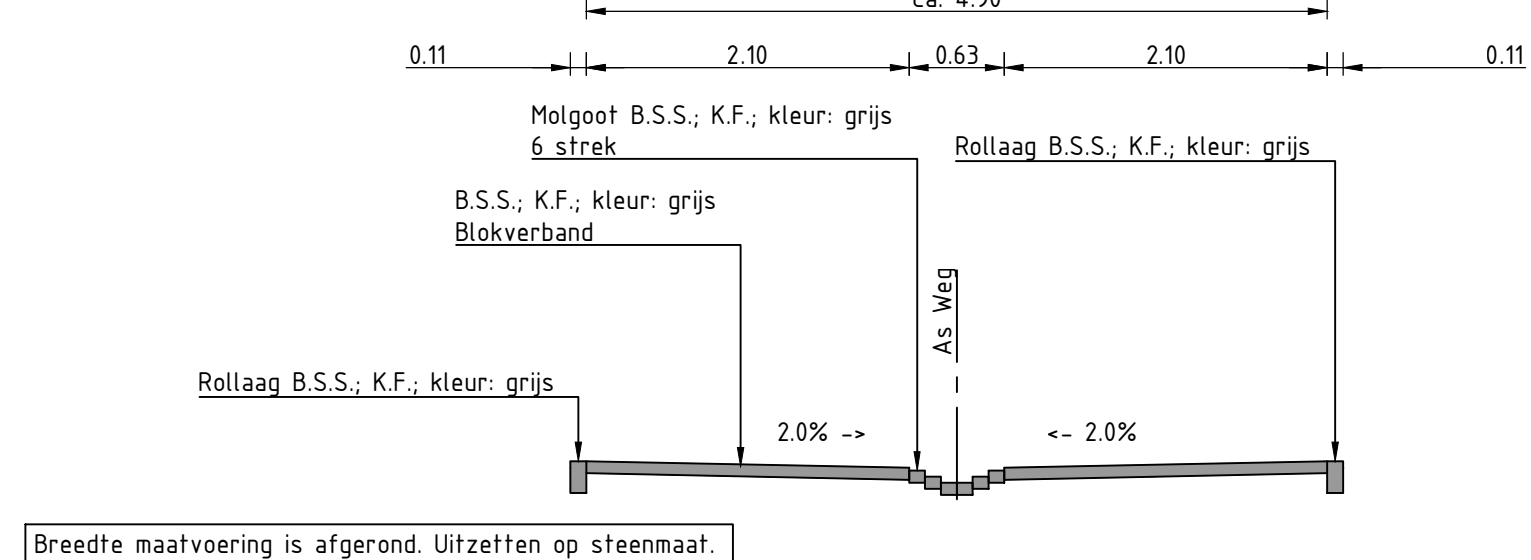


DWARSPROFIEL TYPE 3
Schaal 150

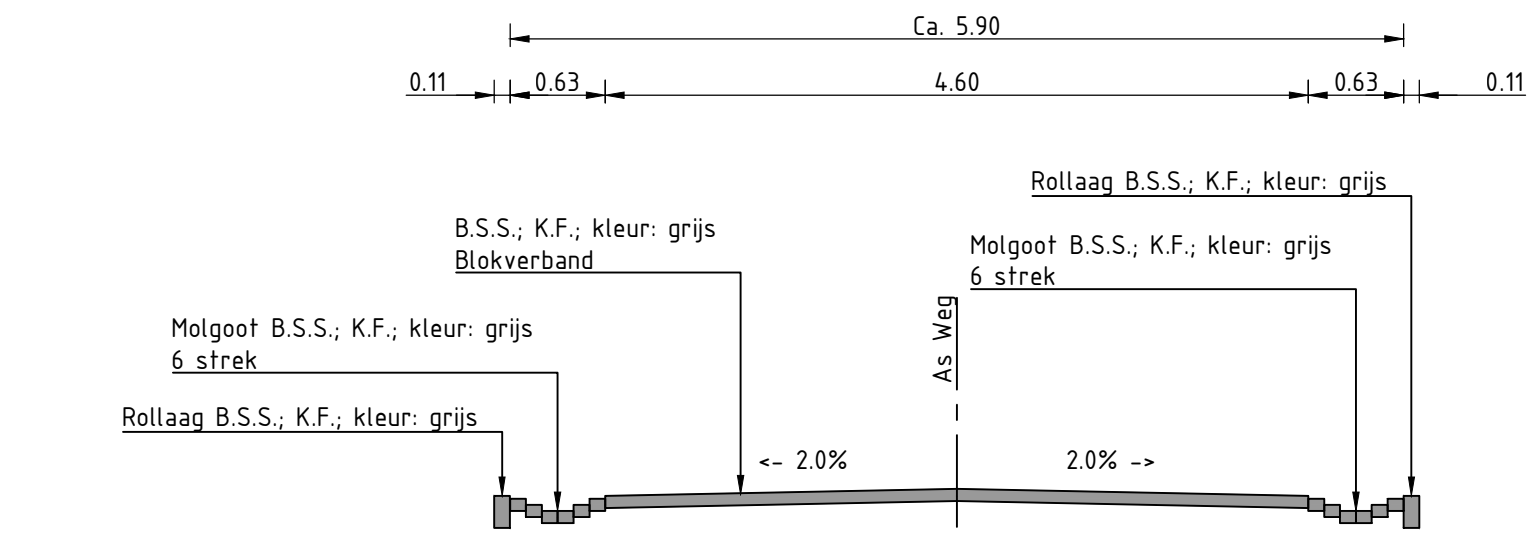


DWARSPROFIEL TYPE 4
Schaal 150

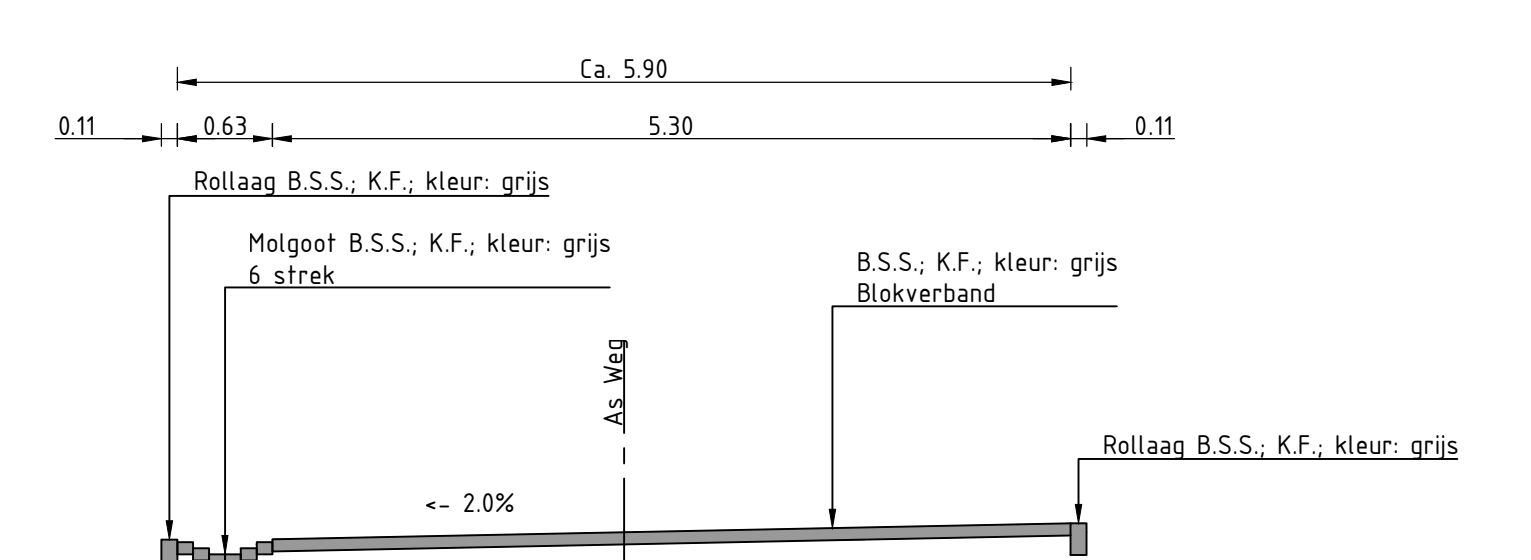


DWARSPROFIEL TYPE 5
Schaal 150

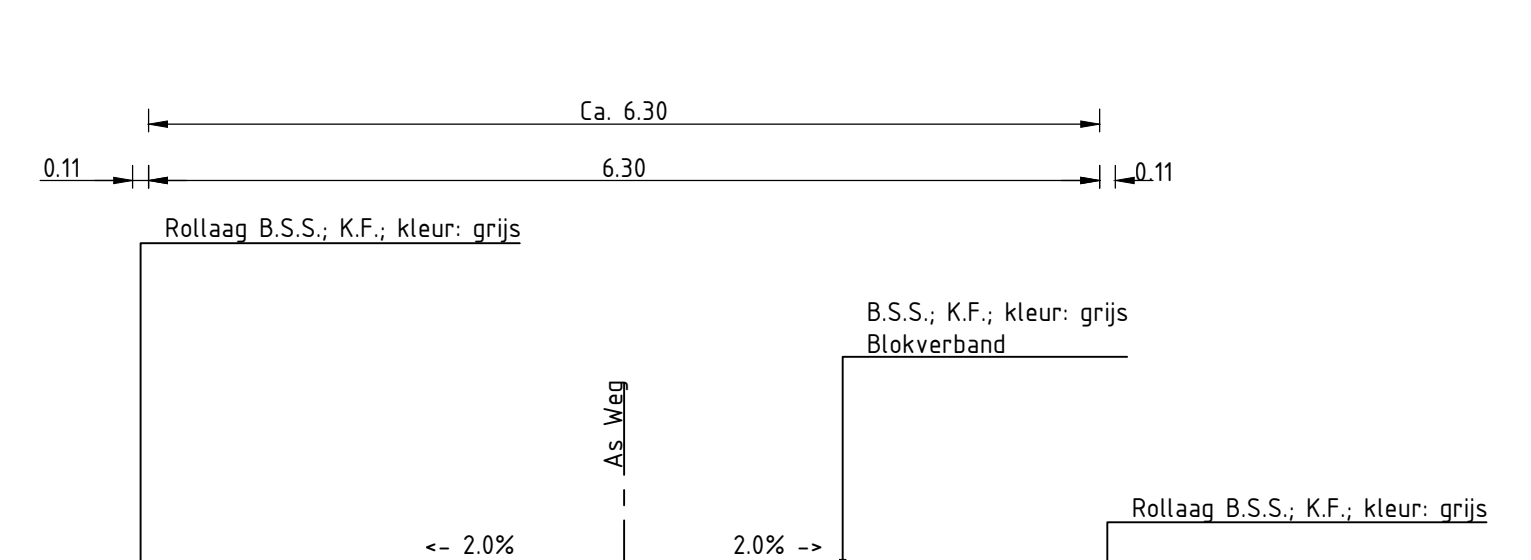


DWARSPROFIEL TYPE 6
Schaal 150

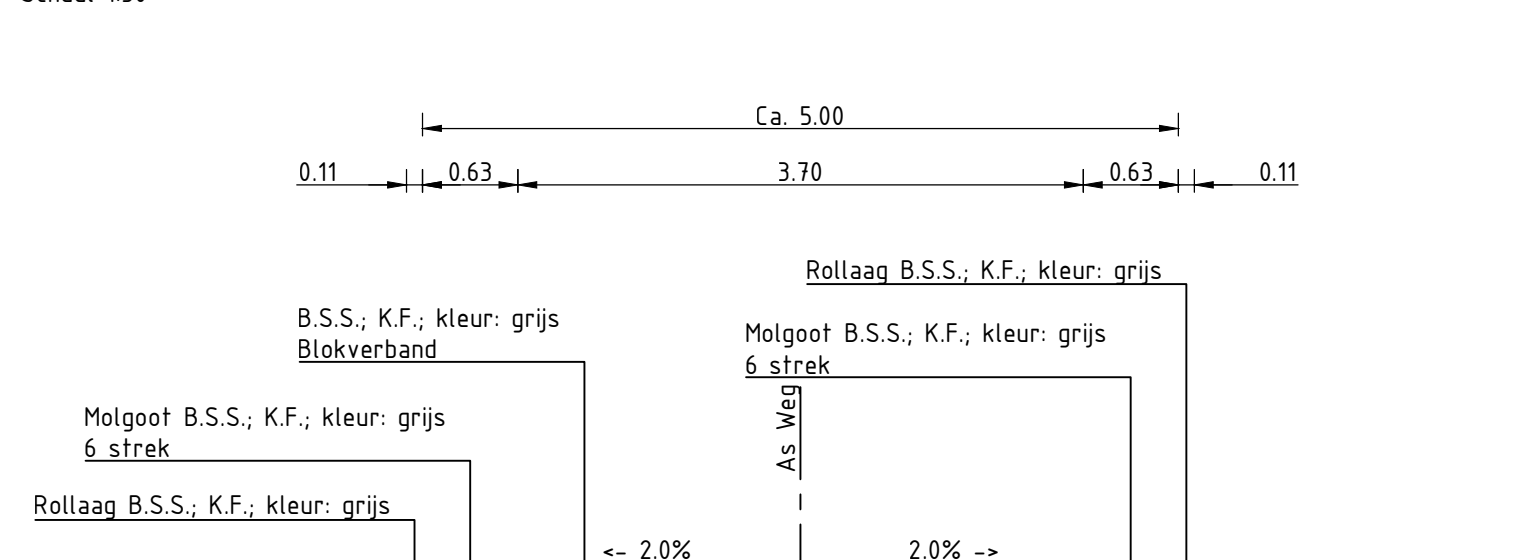


DWARSPROFIEL TYPE 7
Schaal 150

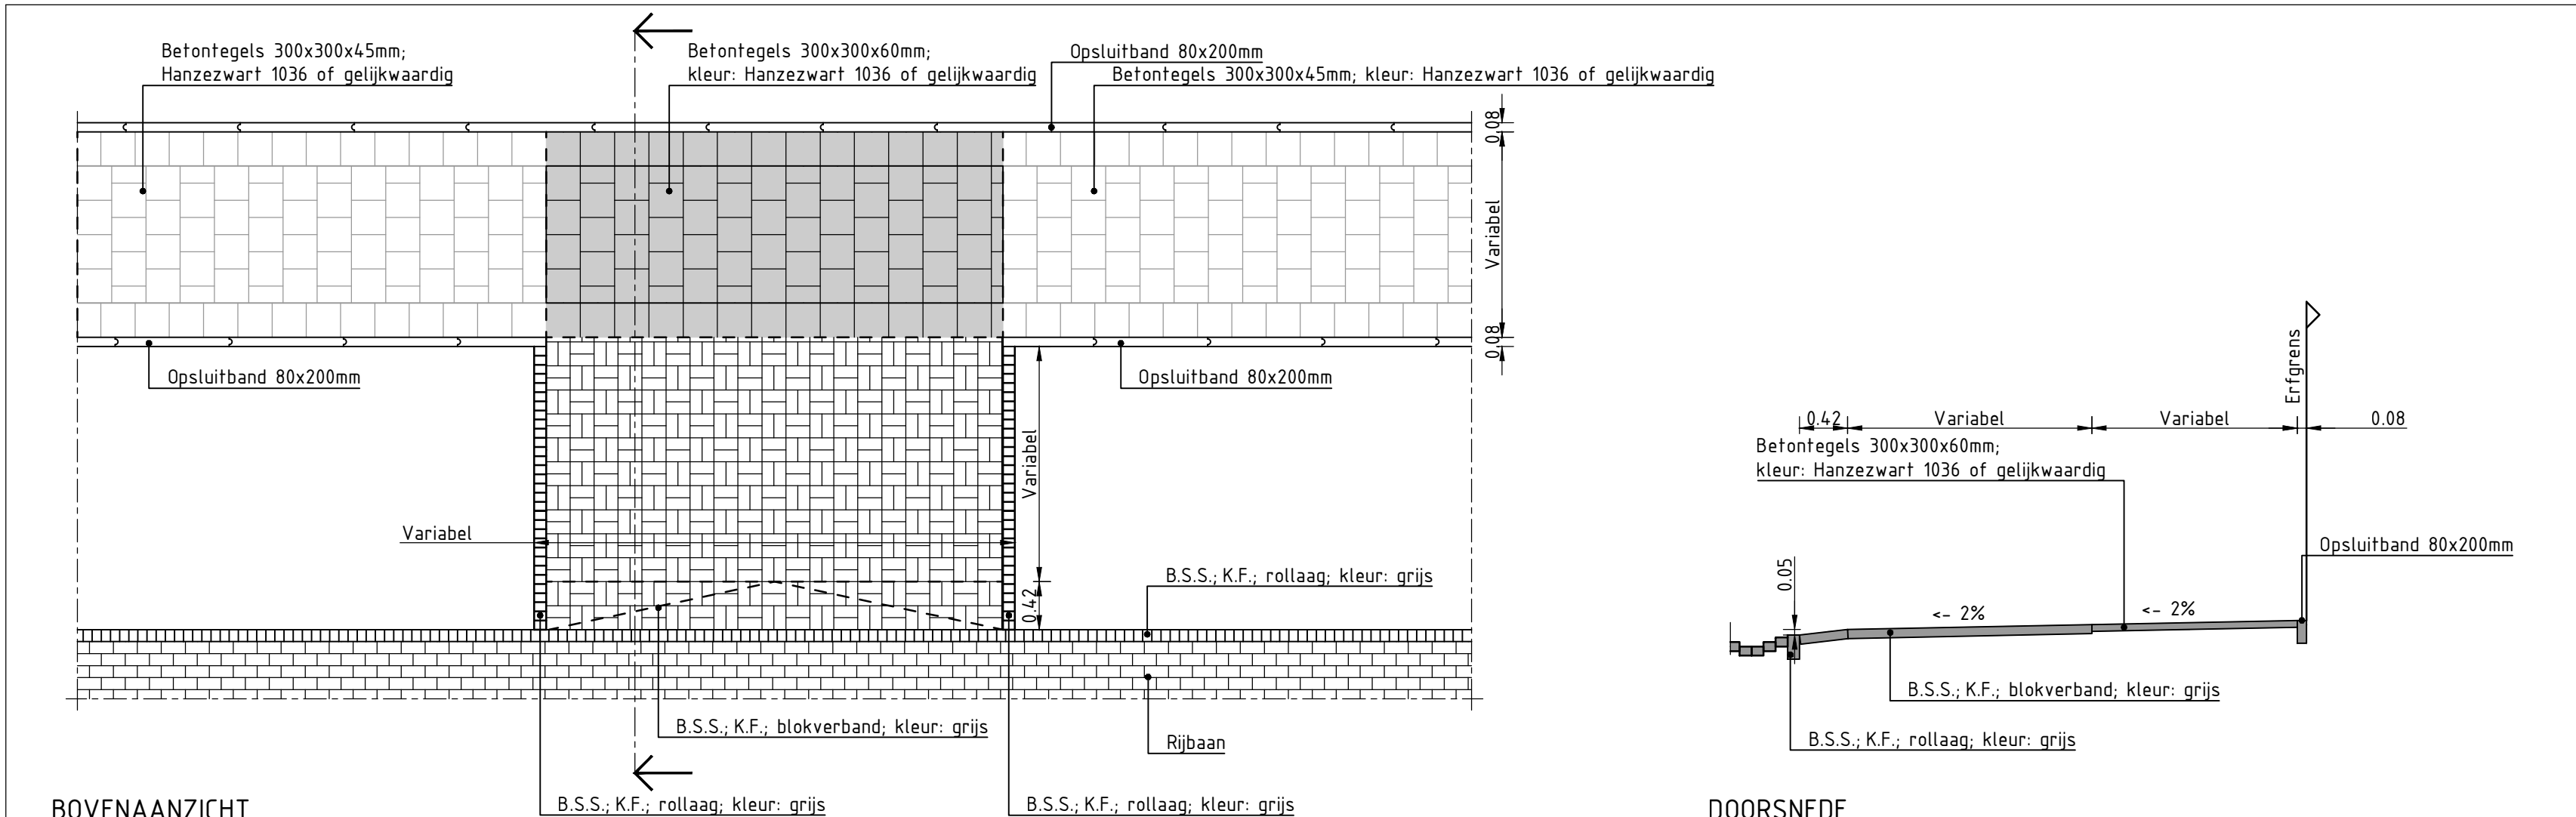


BOVENAANZICHT
DETAIL VERHARDING T.P.V. INRIT EN VOETPAD TBV PERCEEL 2
Schaal 150

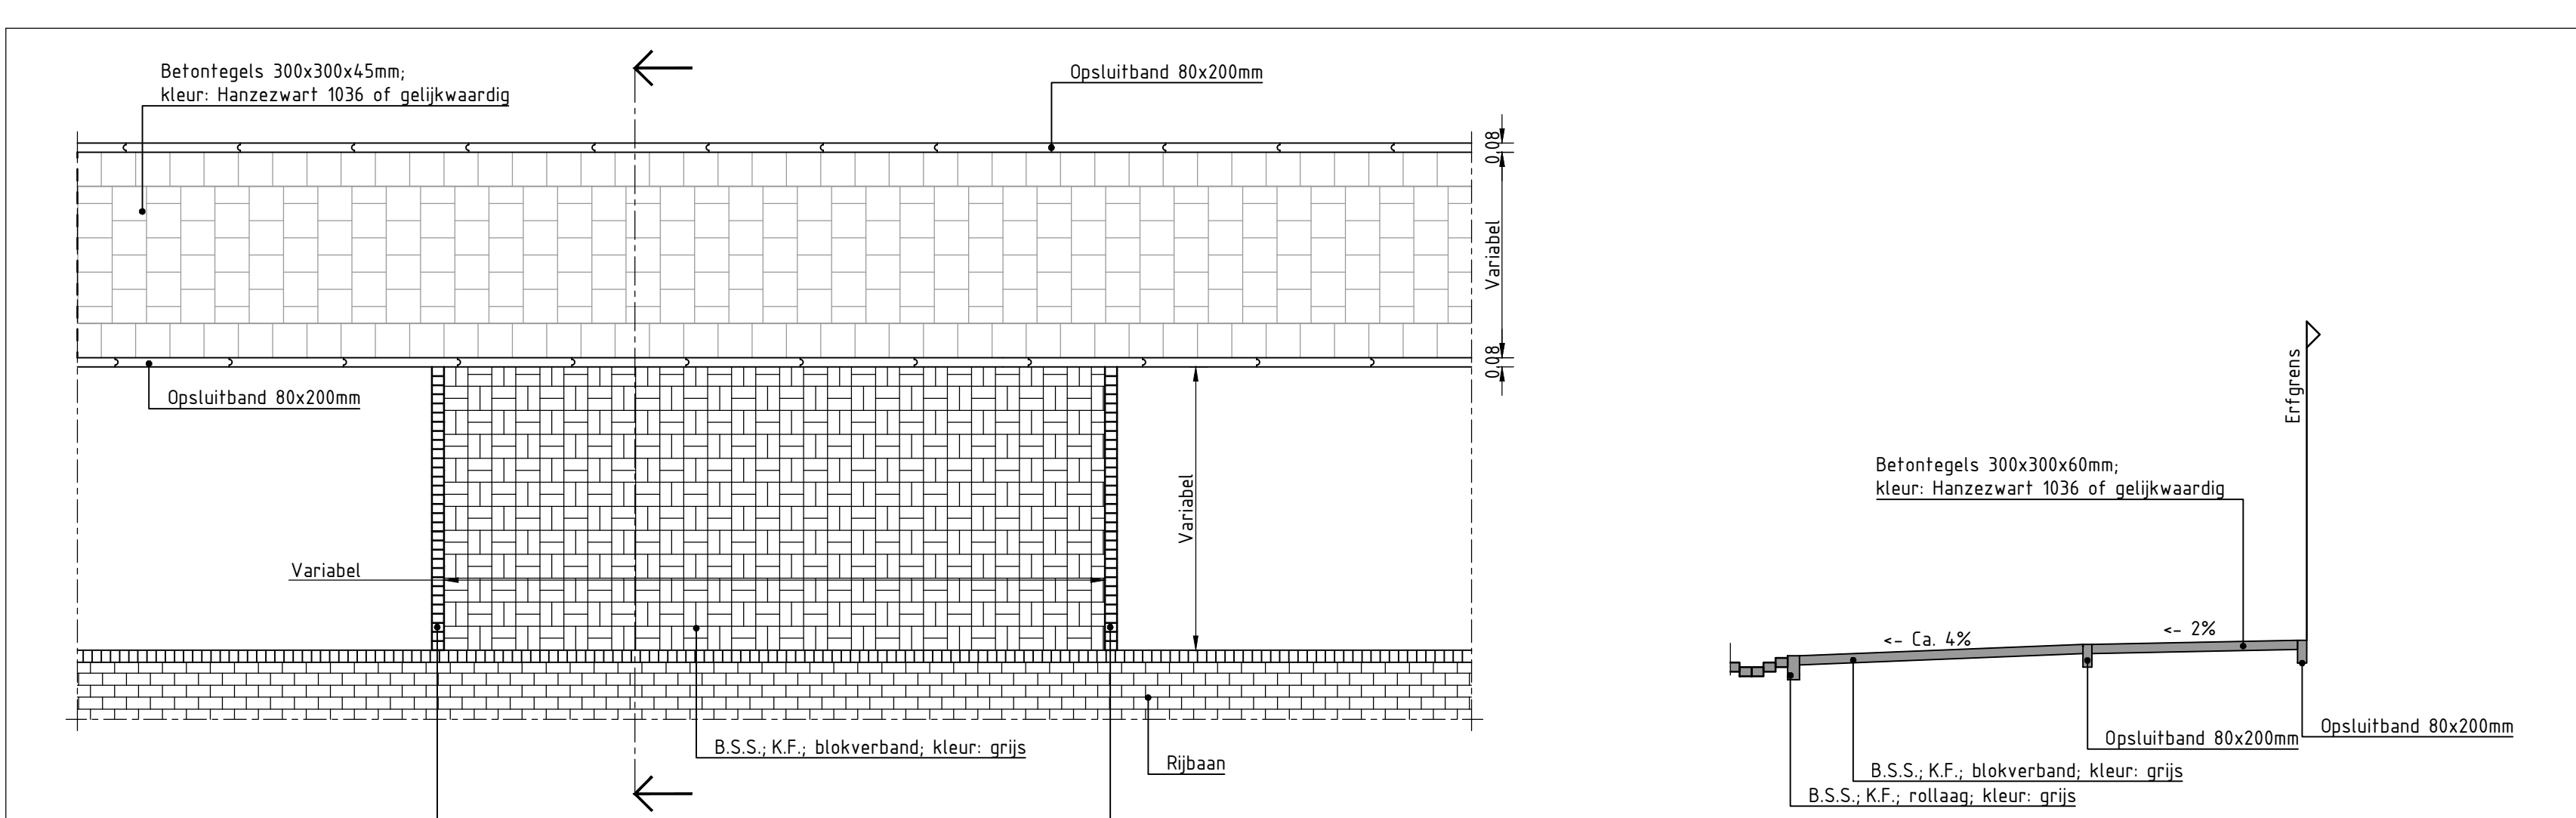


BOVENAANZICHT
DETAIL VERHARDING T.P.V. PARKEERVAK EN VOETPAD TBV PERCEEL 2
Schaal 150

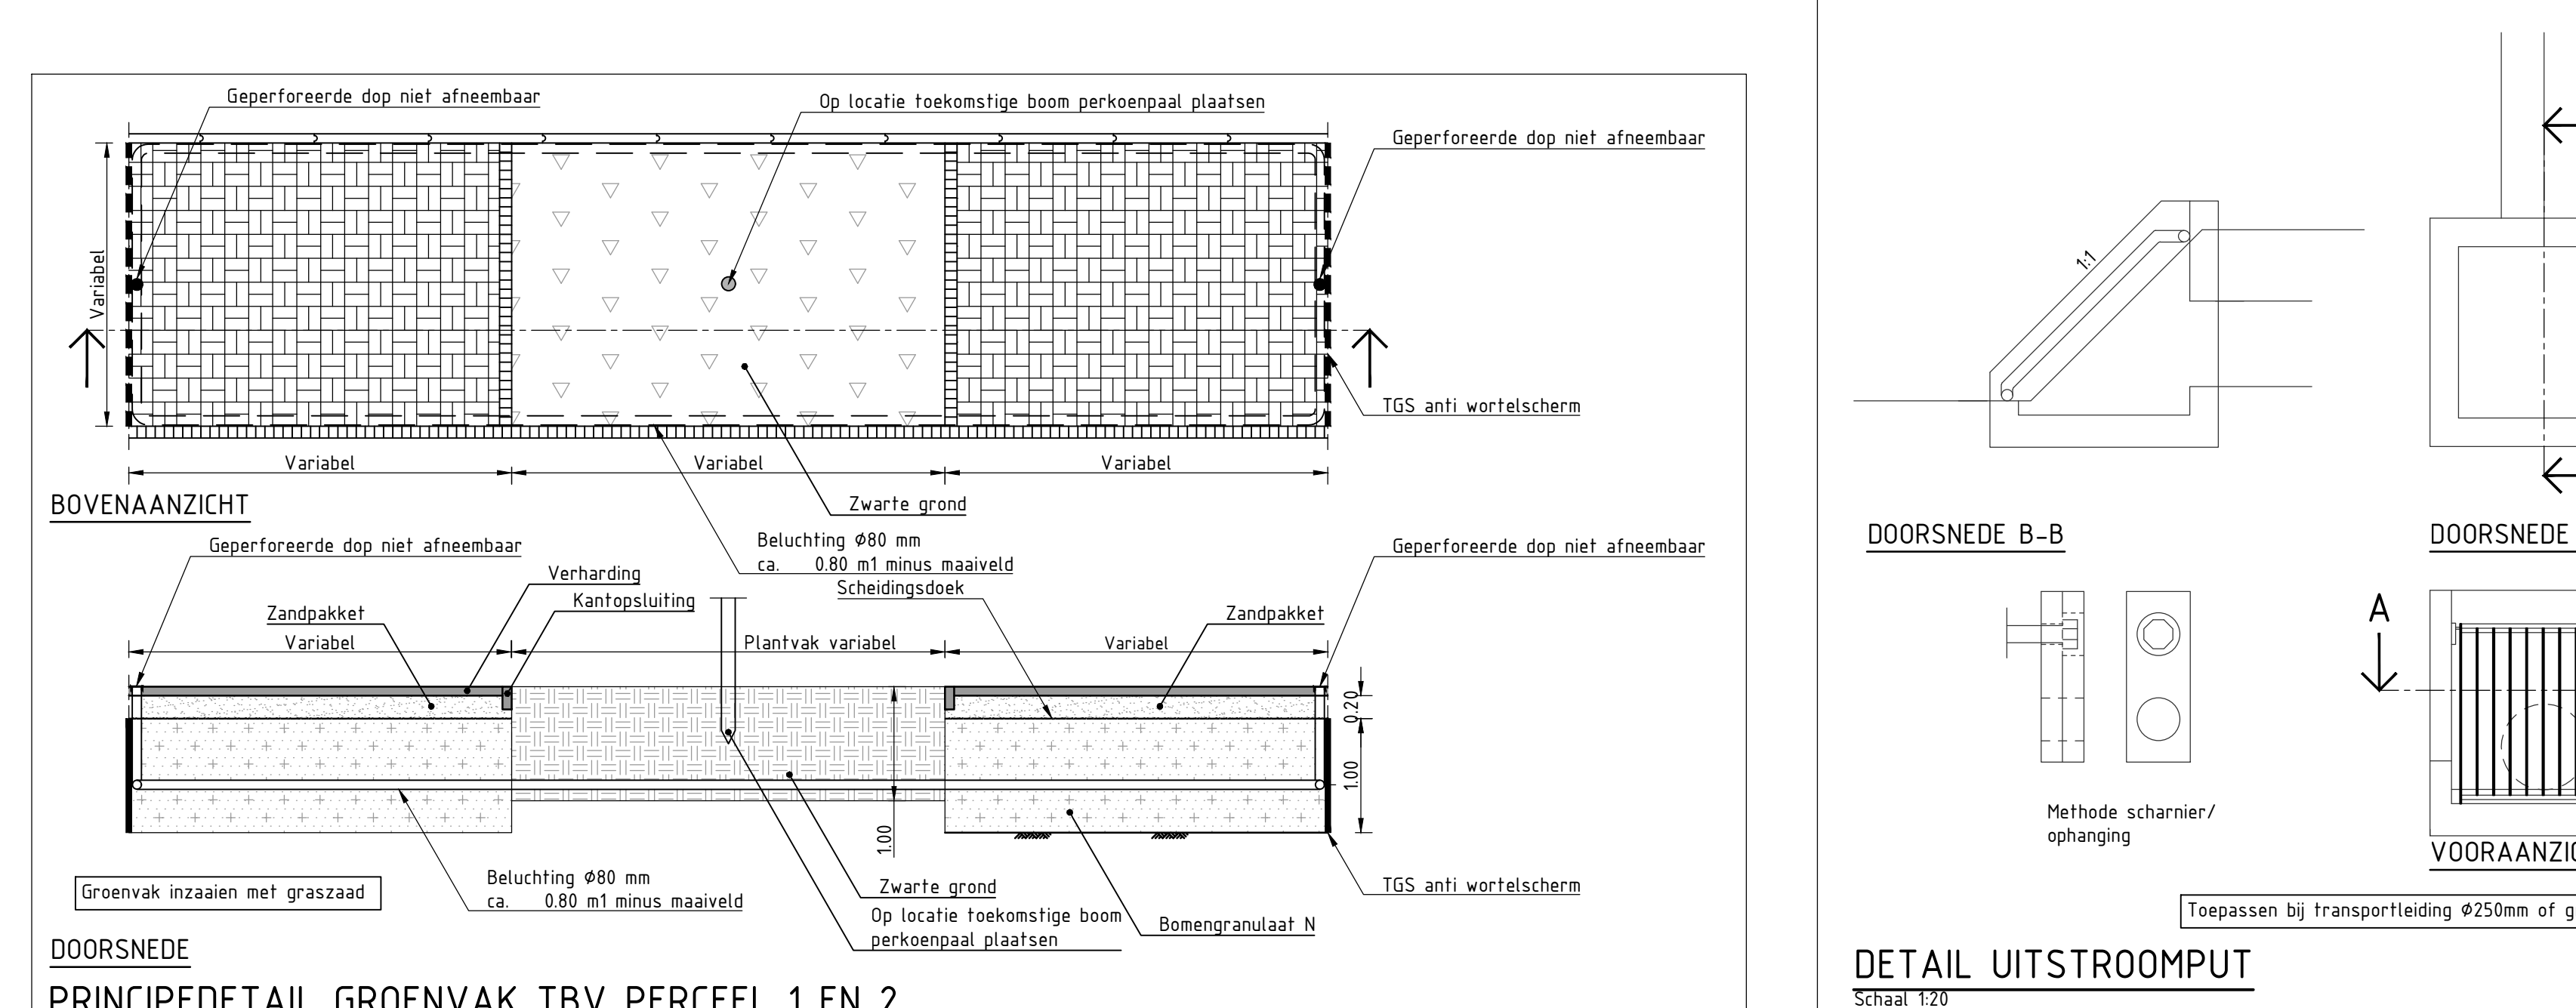


BOVENAANZICHT
PRINCIPEDETAIL GROENVAK TBV PERCEEL 1 EN 2
Schaal 150

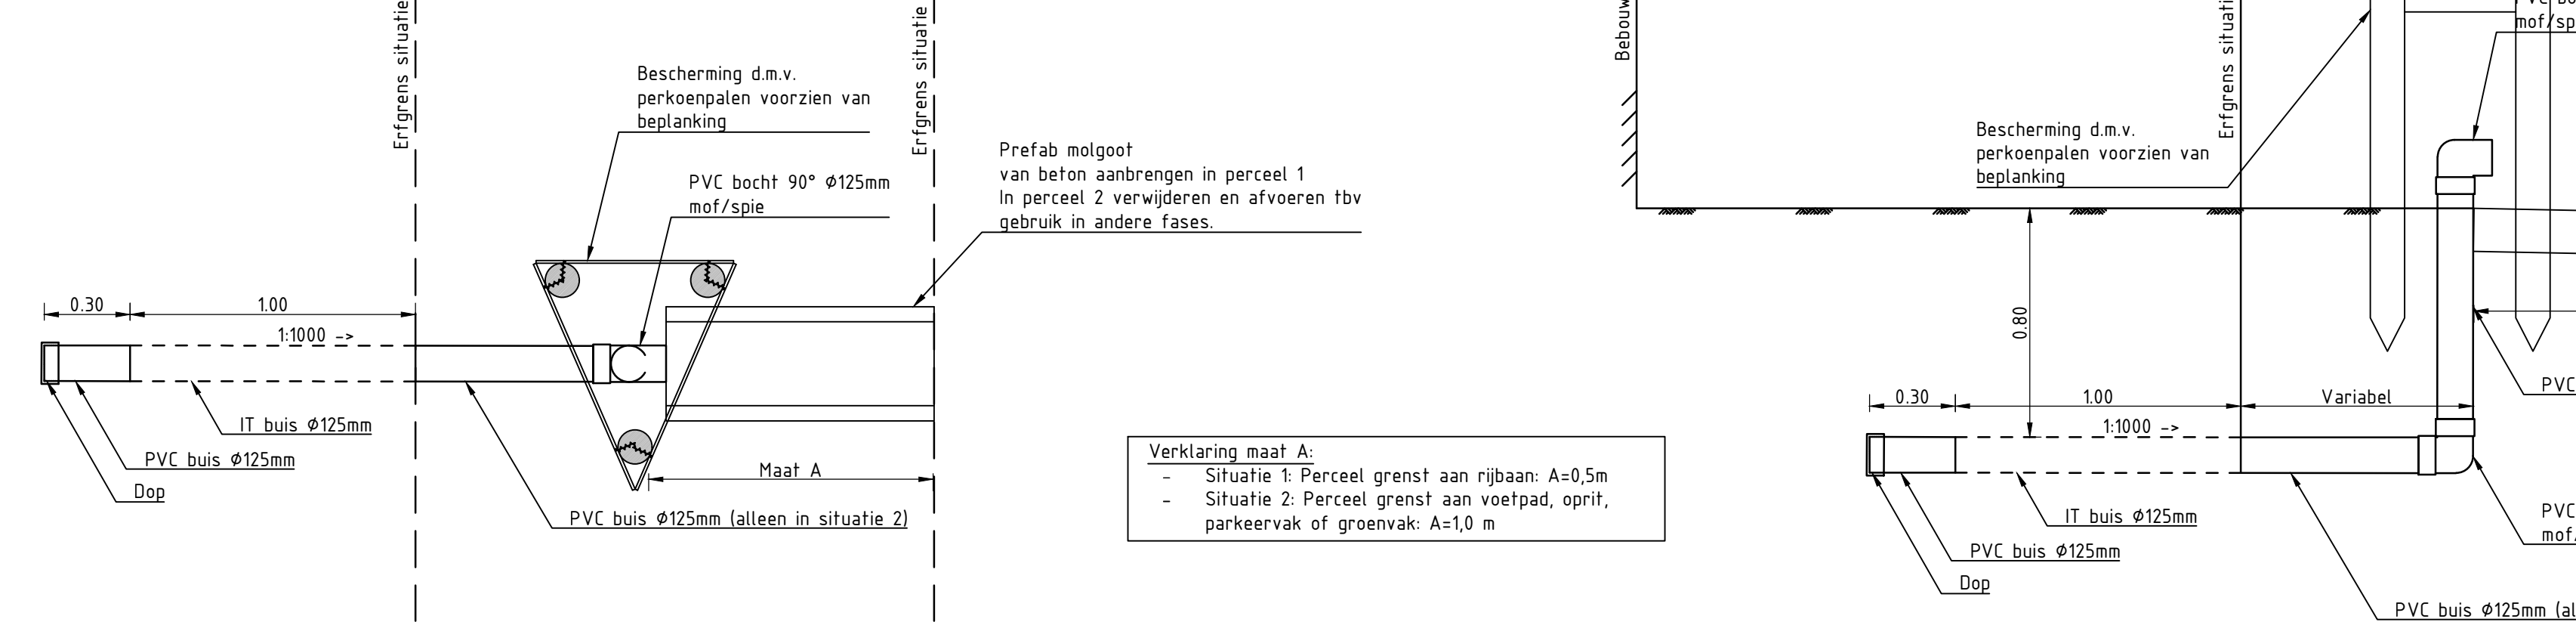


BOVENAANZICHT
DETAIL WATERSPUWER
Schaal 120

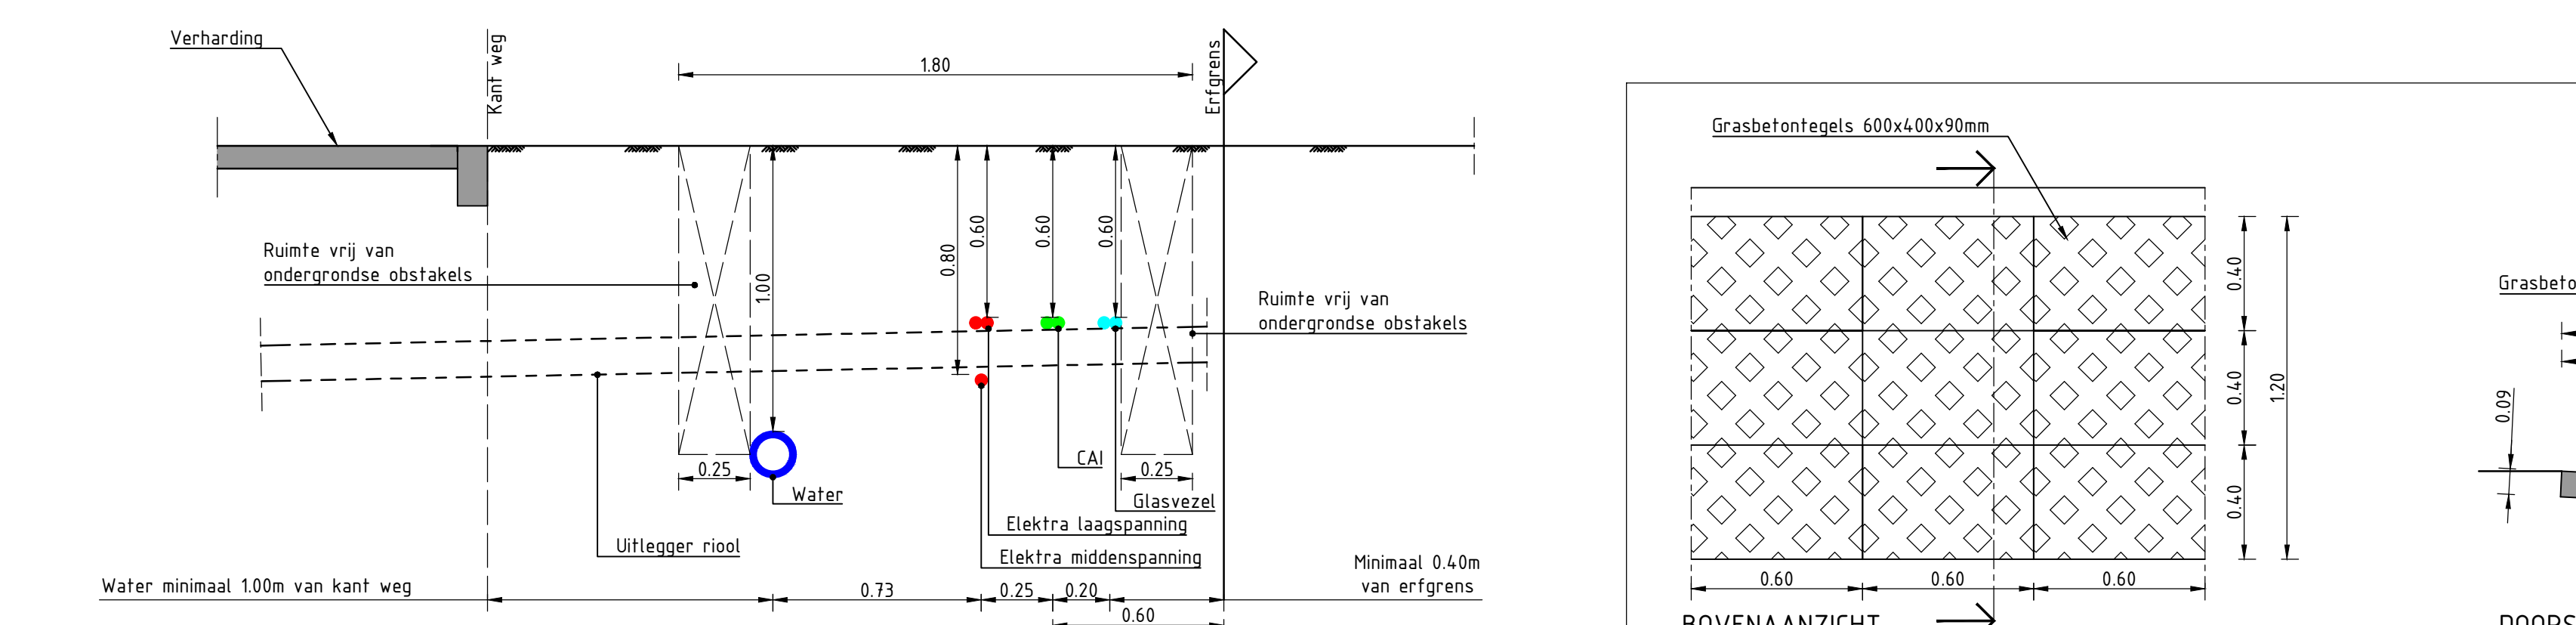


BOVENAANZICHT
DETAIL GOOT VAN GRASBETONTEGELS TBV PERCEEL 1
Schaal 120

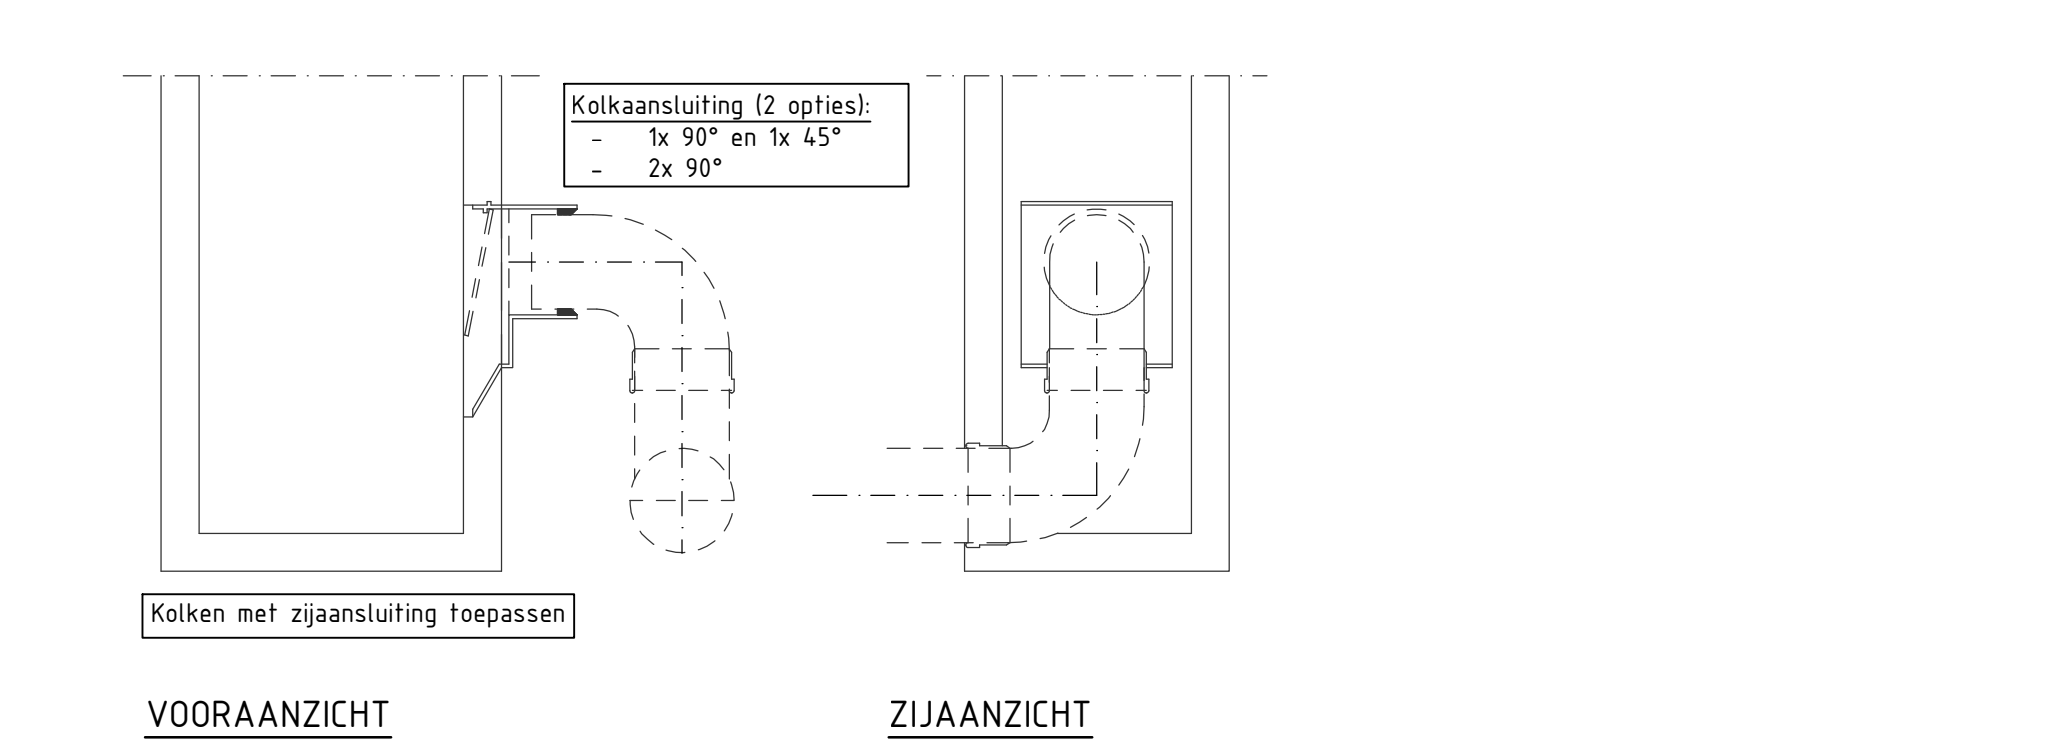


VOORAANZICHT
DETAIL KOLKAANSLUITING
Schaal 110

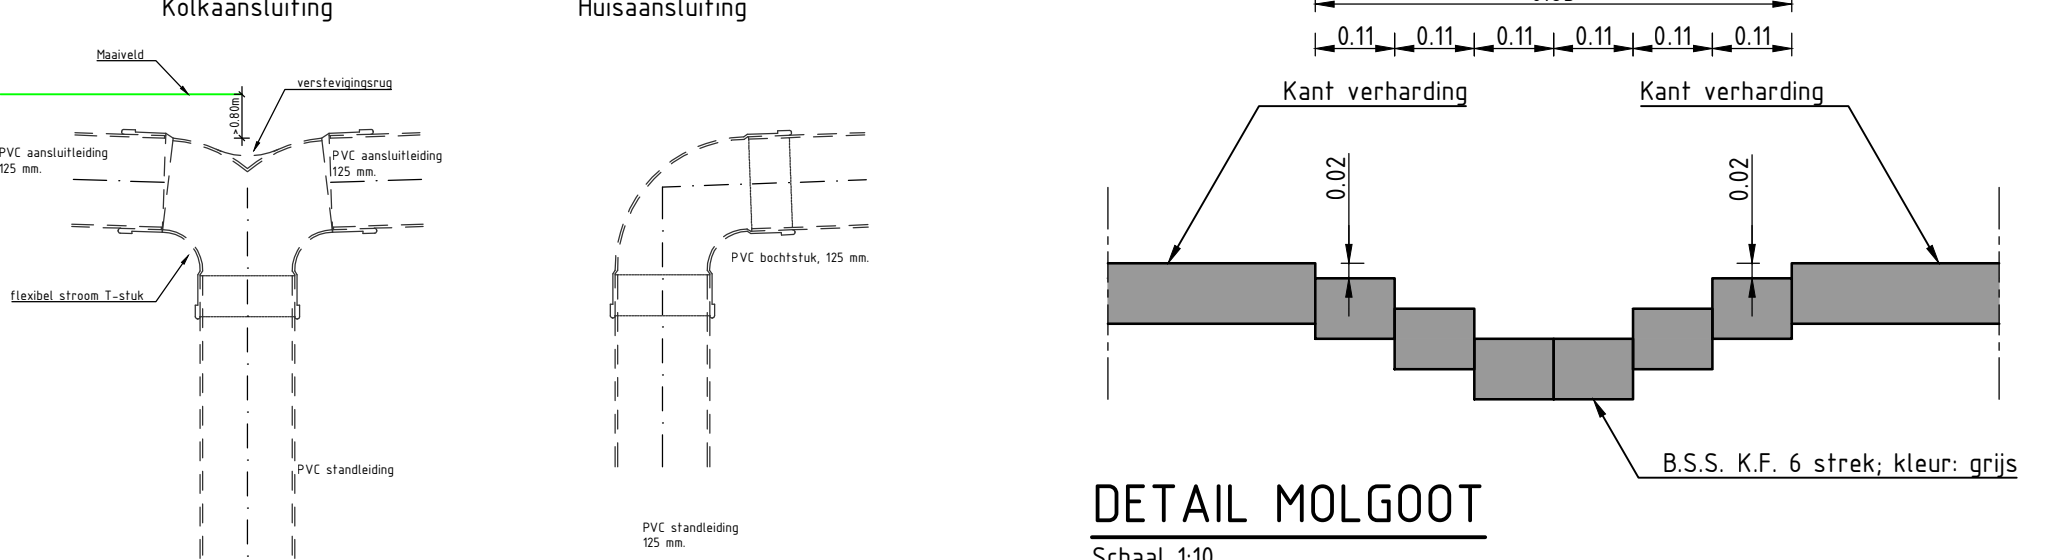


VOORAANZICHT
DETAIL MOLGOOT
Schaal 110

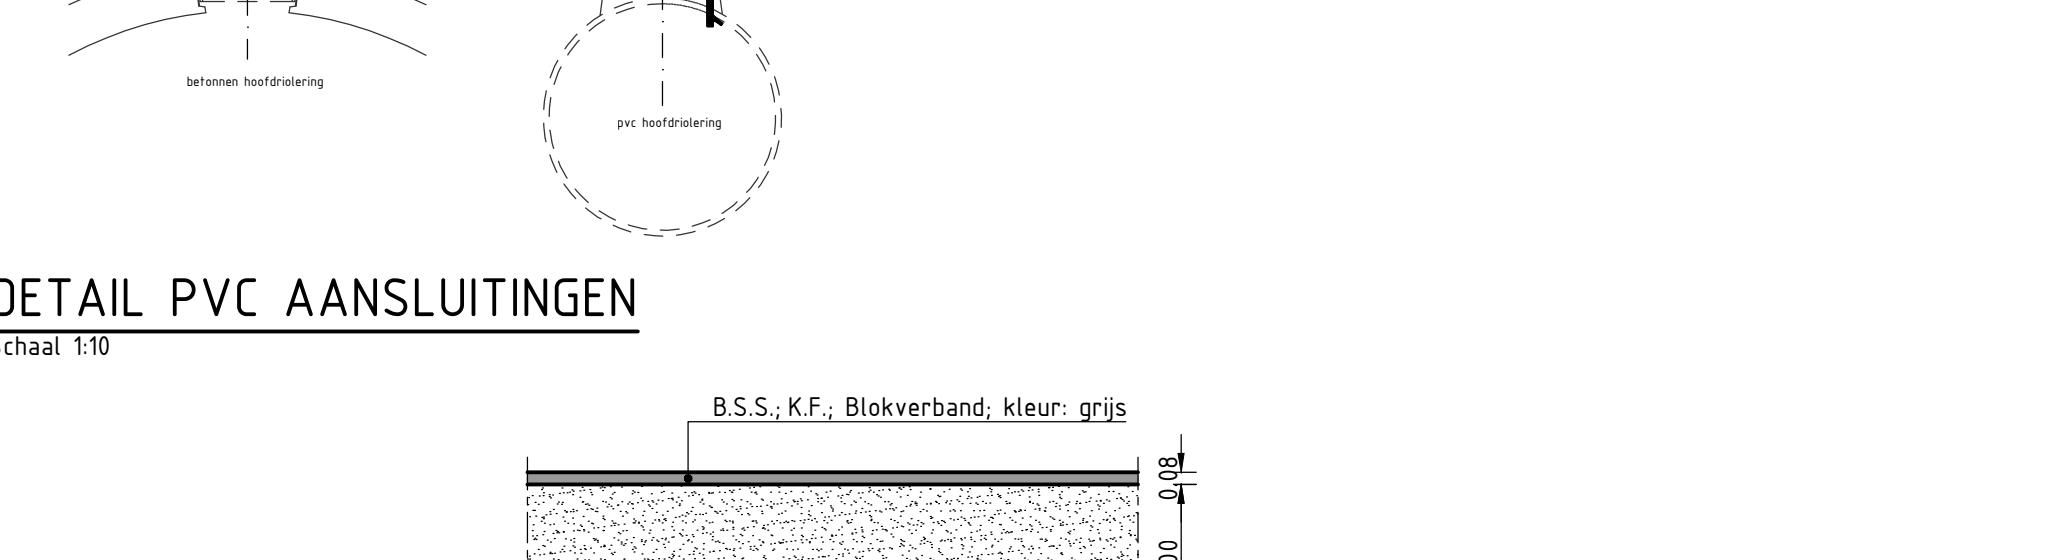


VOORAANZICHT
DETAIL PVC AANSLUITINGEN
Schaal 110

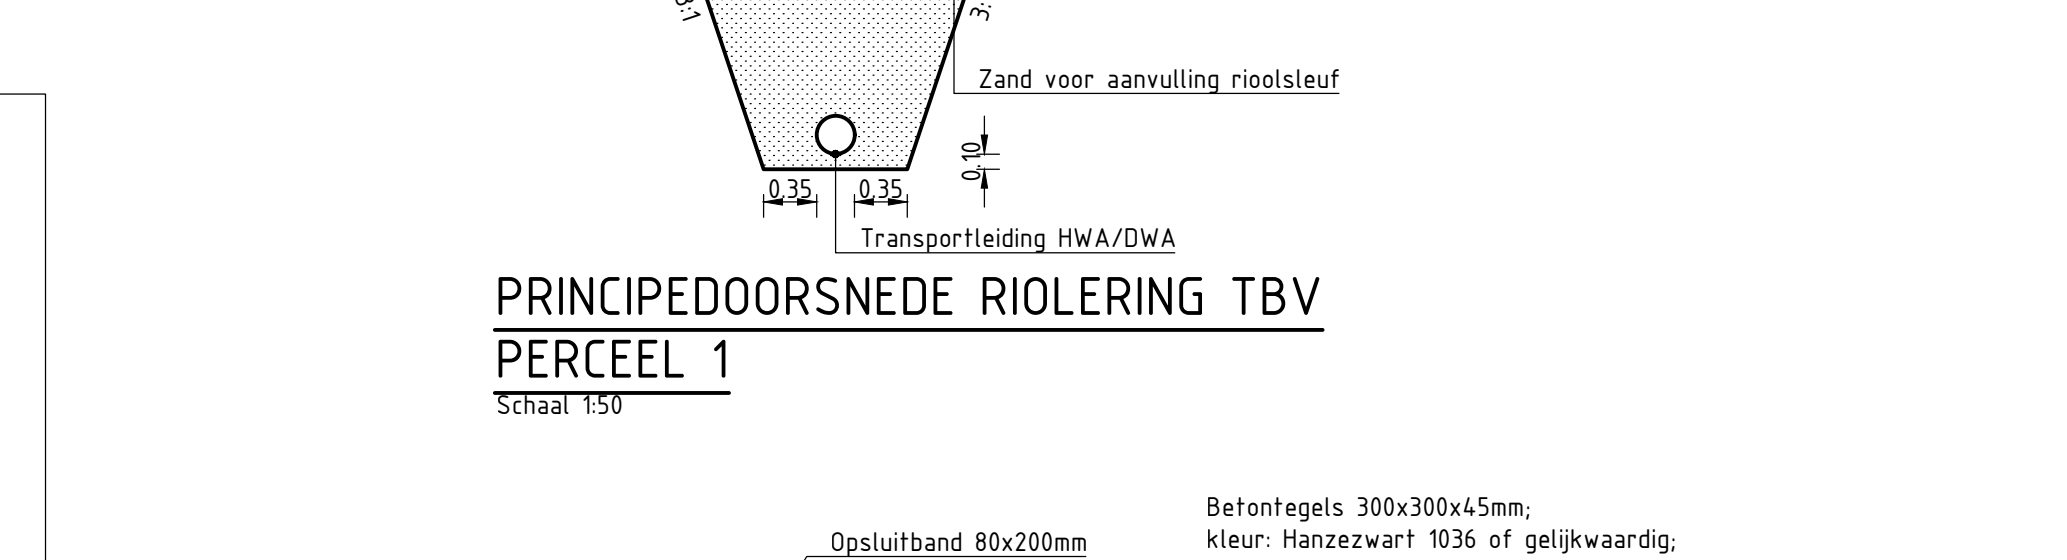


VOORAANZICHT
PRINCIPEDOORSNEDE RIOLERING TBV PERCEEL 1
Schaal 150

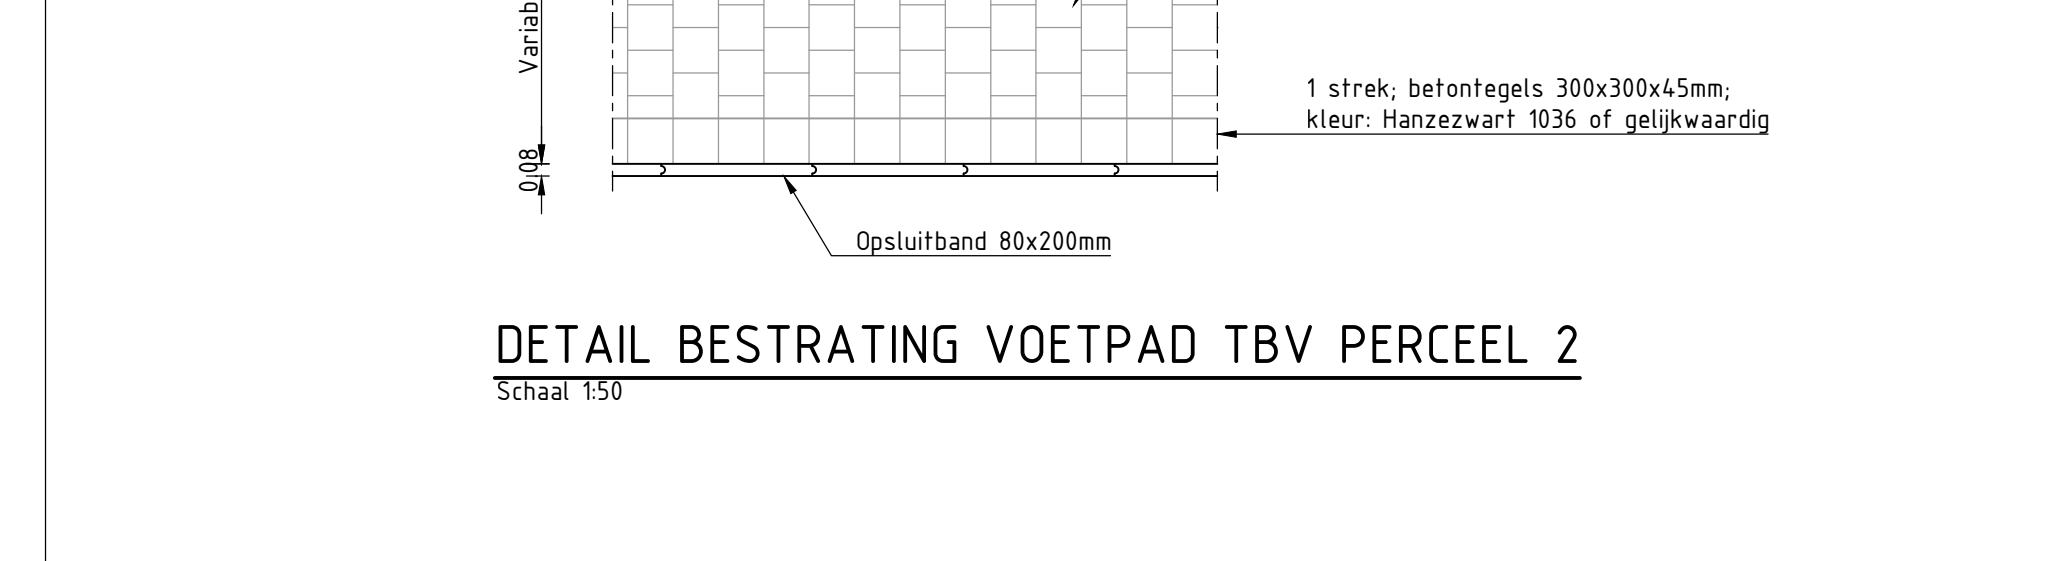


VOORAANZICHT
DETAIL BESTRATING VOETPAD TBV PERCEEL 2
Schaal 150

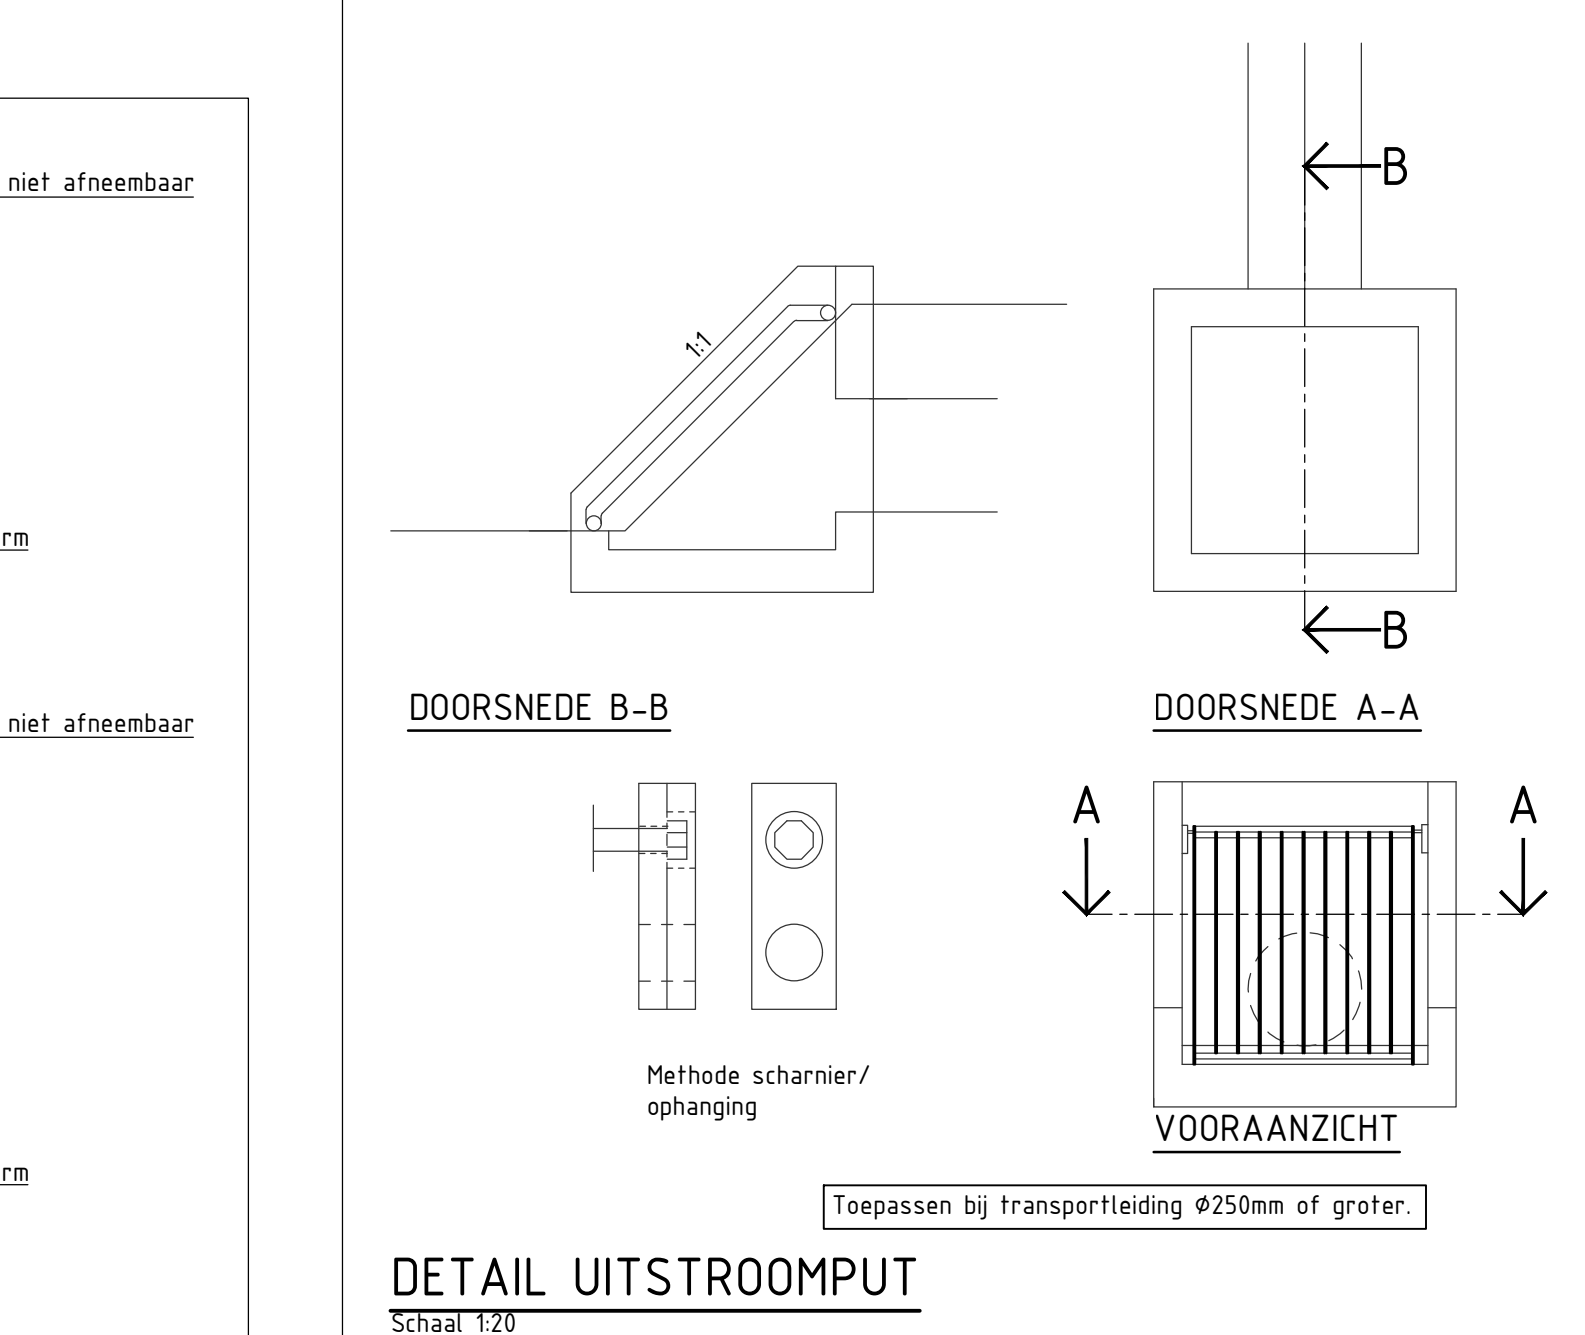


DOORSNEDE B-B
DETAIL UITSTROOMPUT
Schaal 120

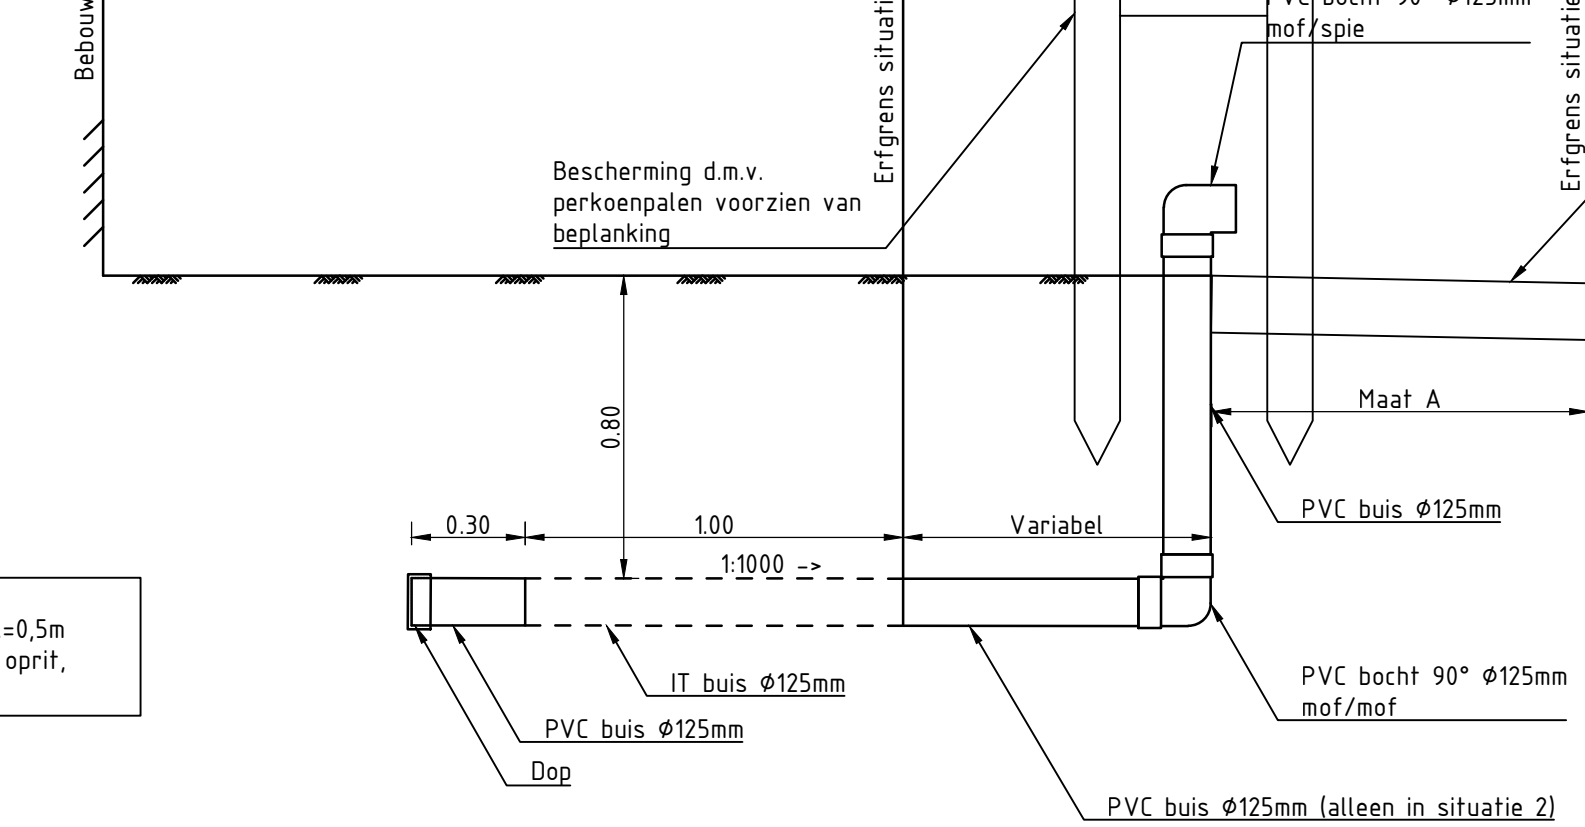


DOORSNEDE A-A
DETAIL UITSTROOMPUT
Schaal 120

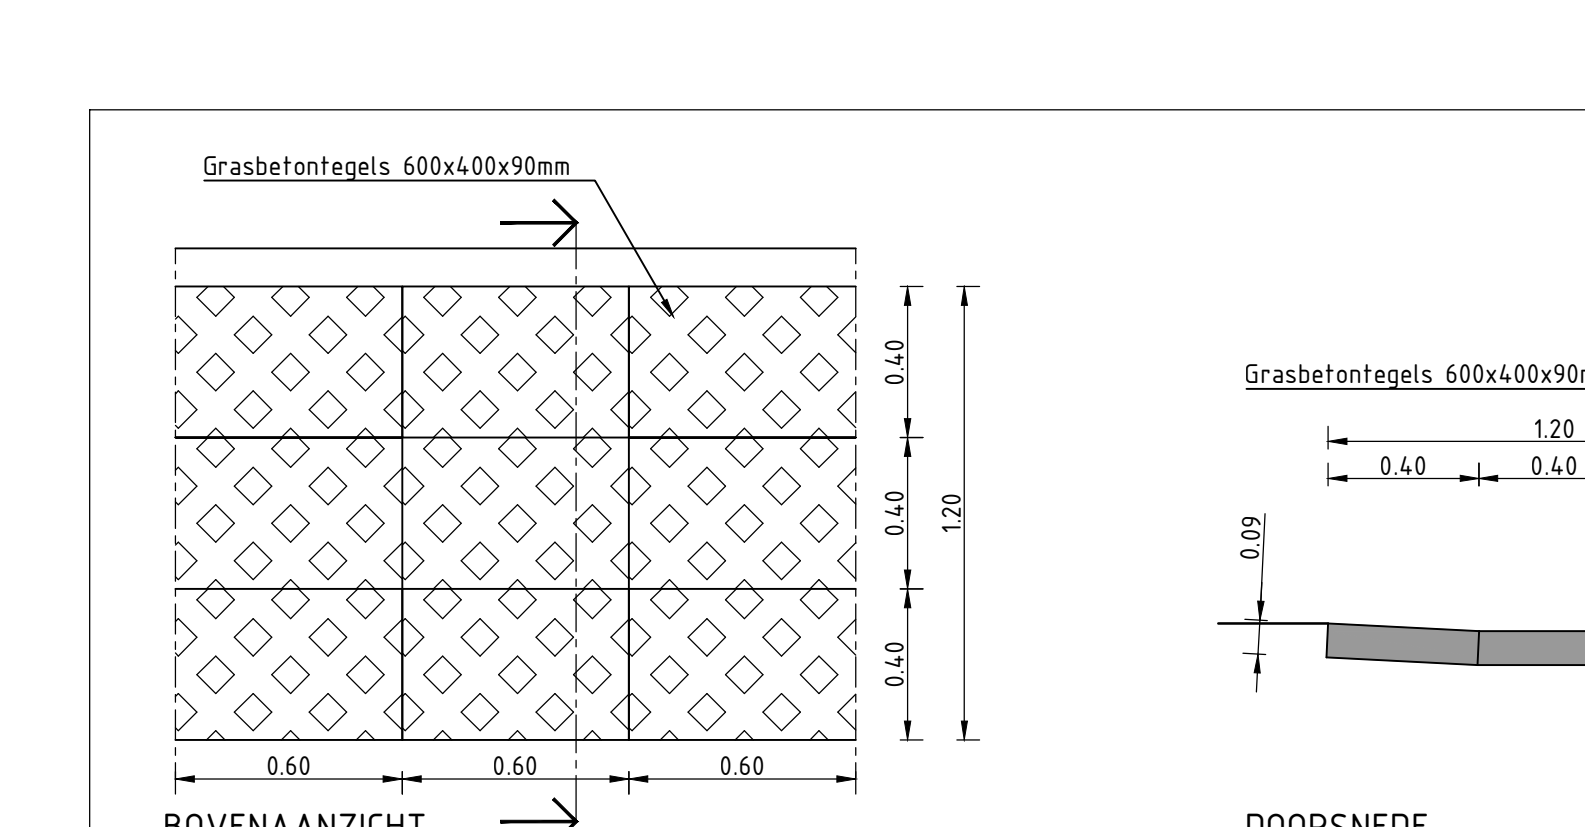

DOORSNEDE
DETAIL GOOT VAN GRASBETONTEGELS TBV PERCEEL 1
Schaal 120

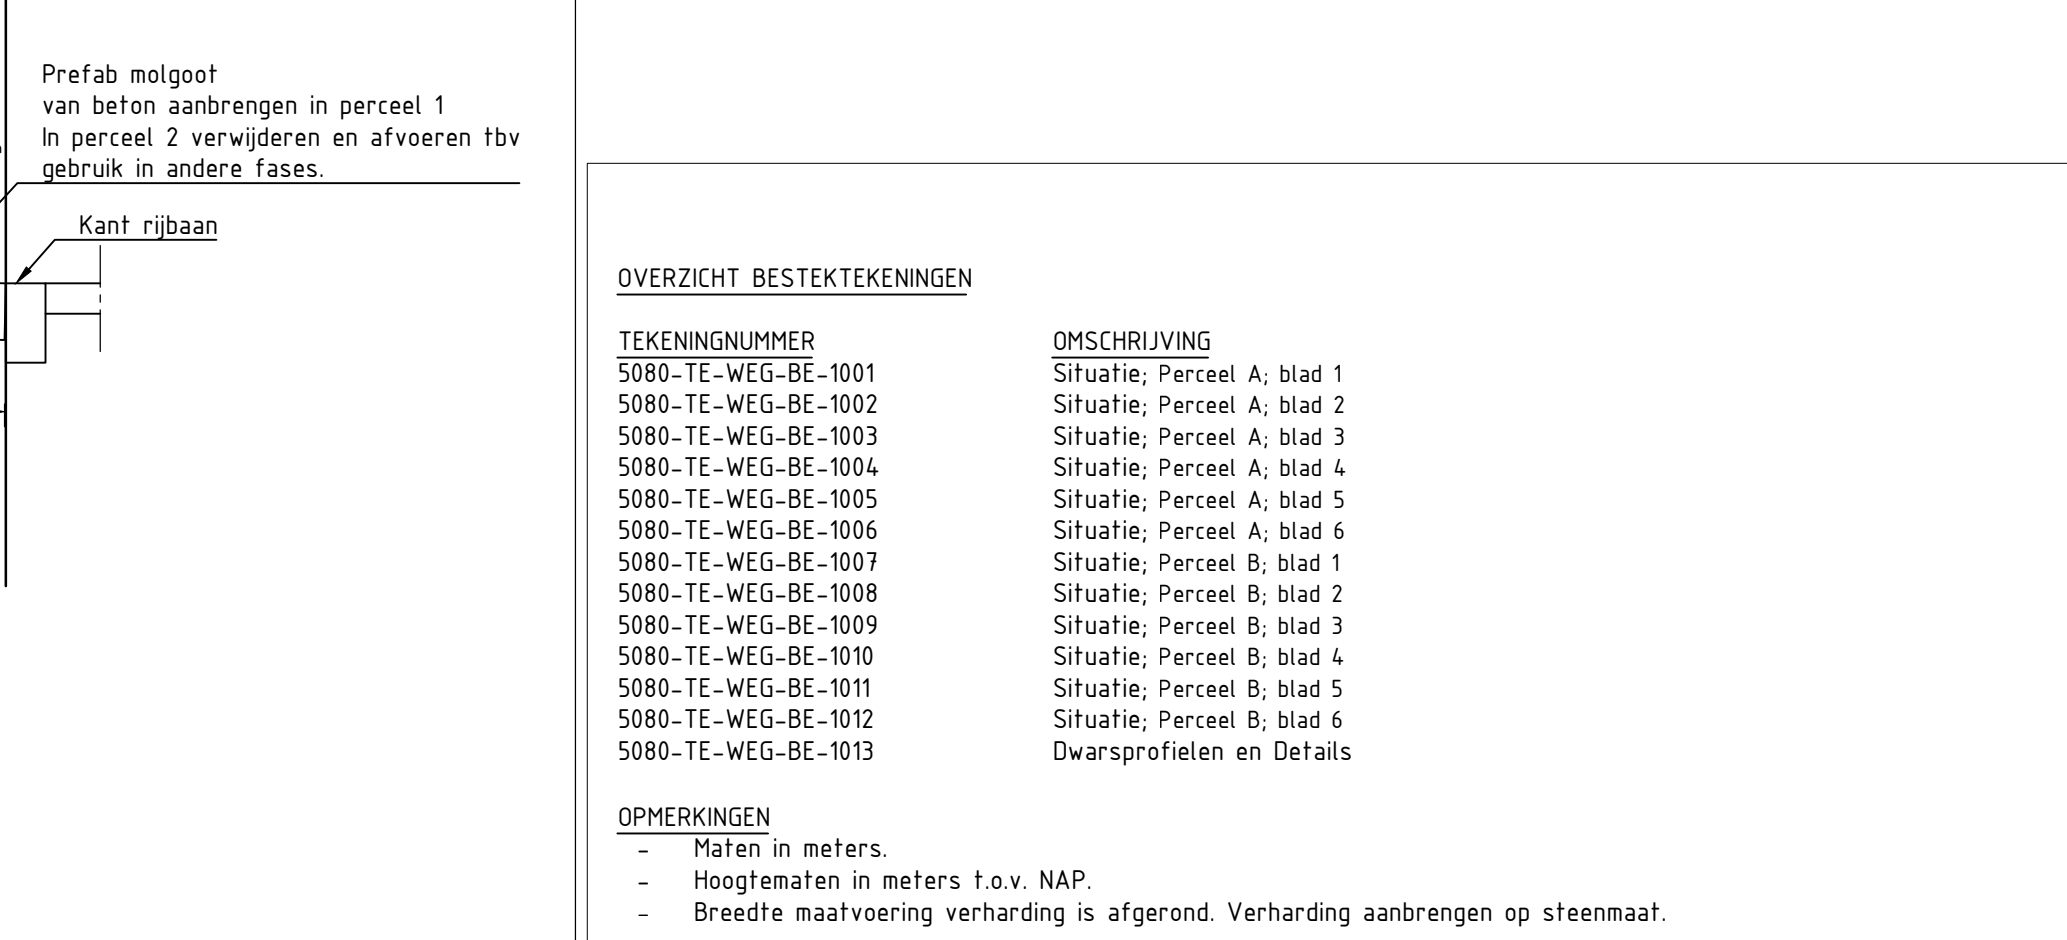

OVERZICHT
BESTEKTENINGEN
Schaal 150

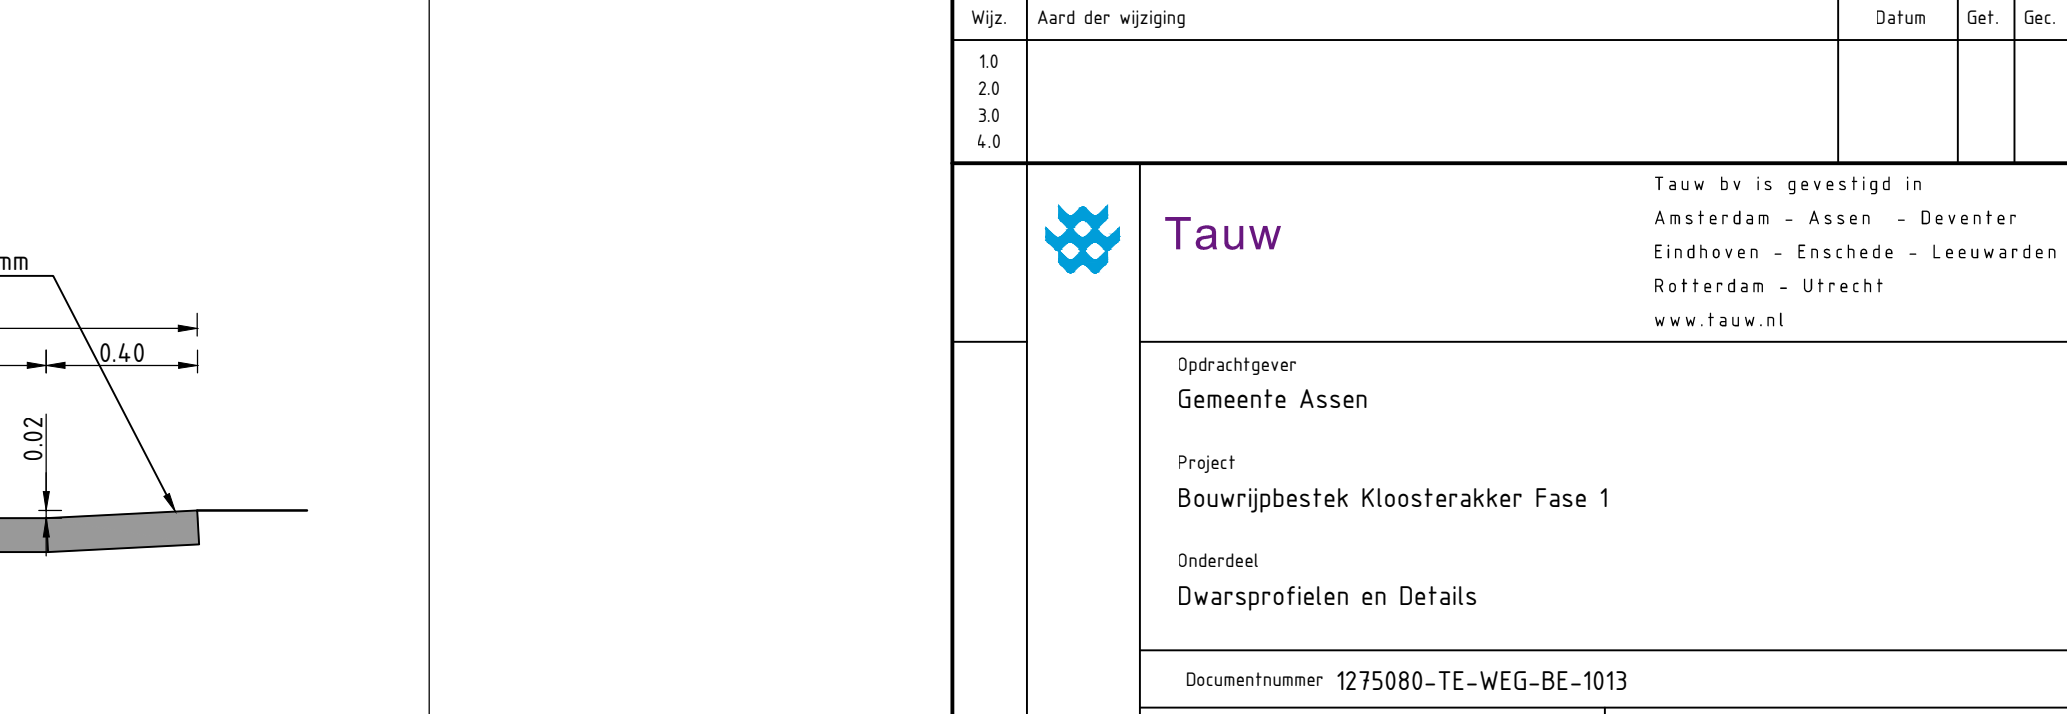

OVERZICHT
DETAIL WATERSPUWER
Schaal 120