
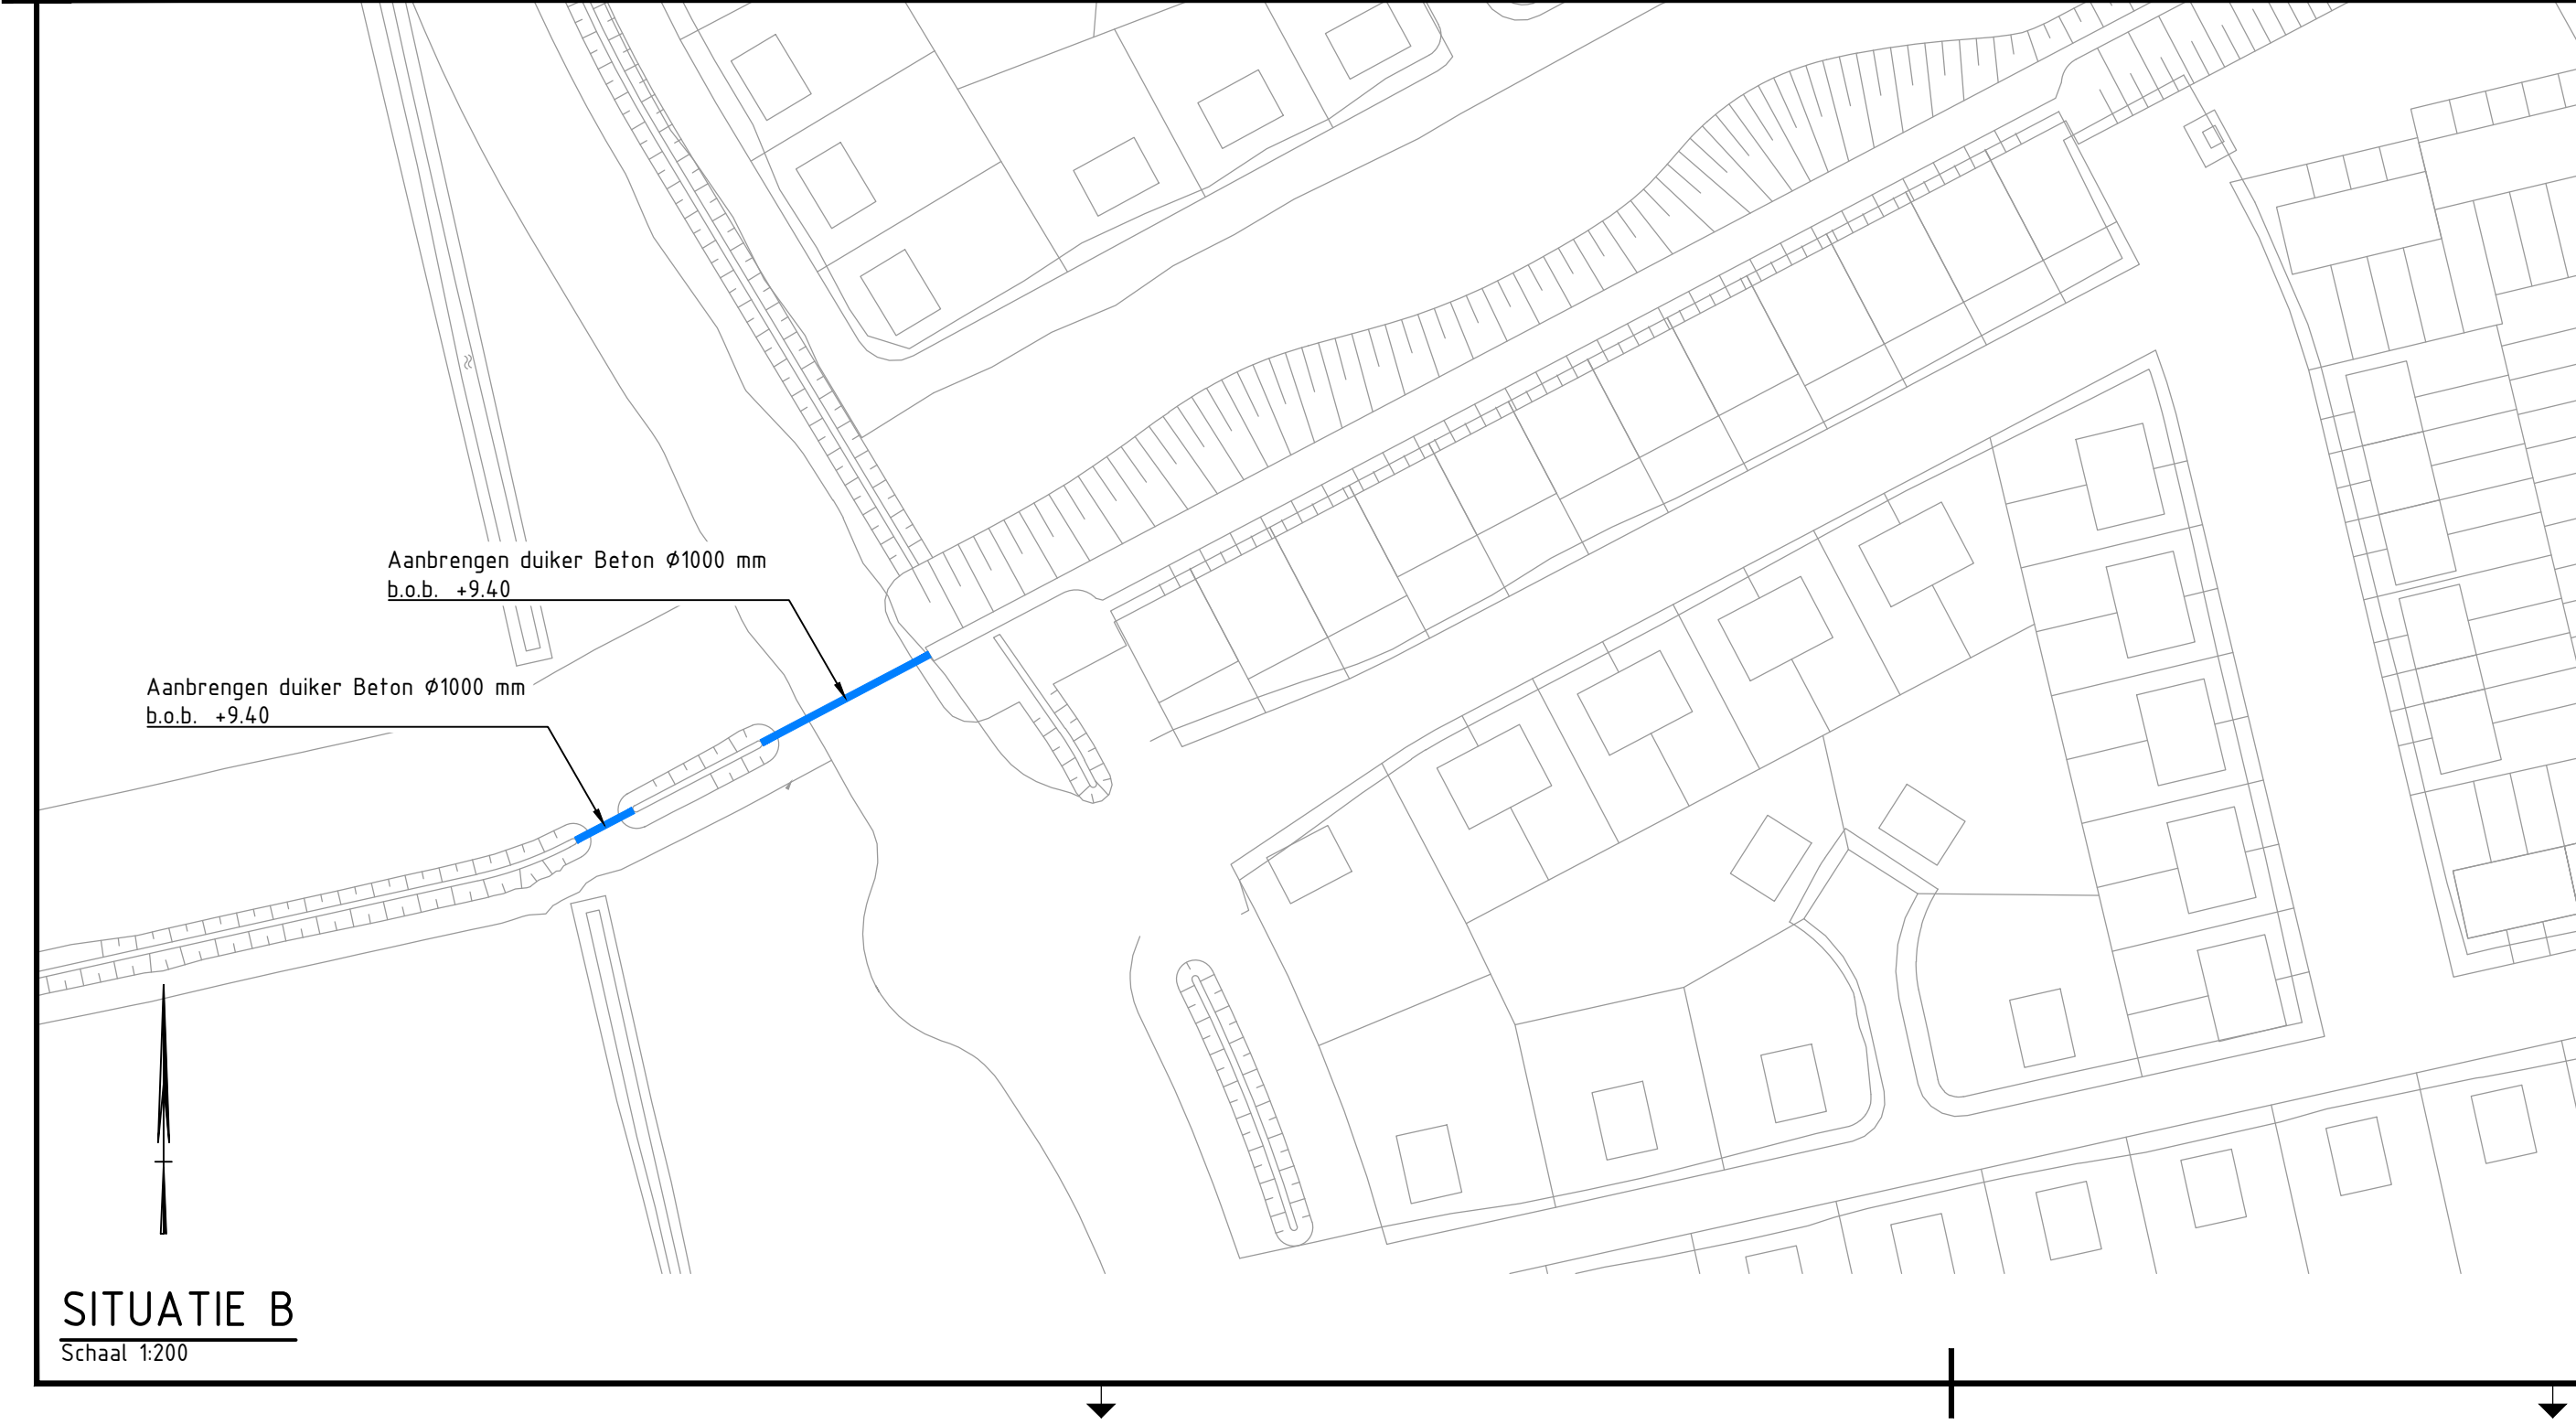


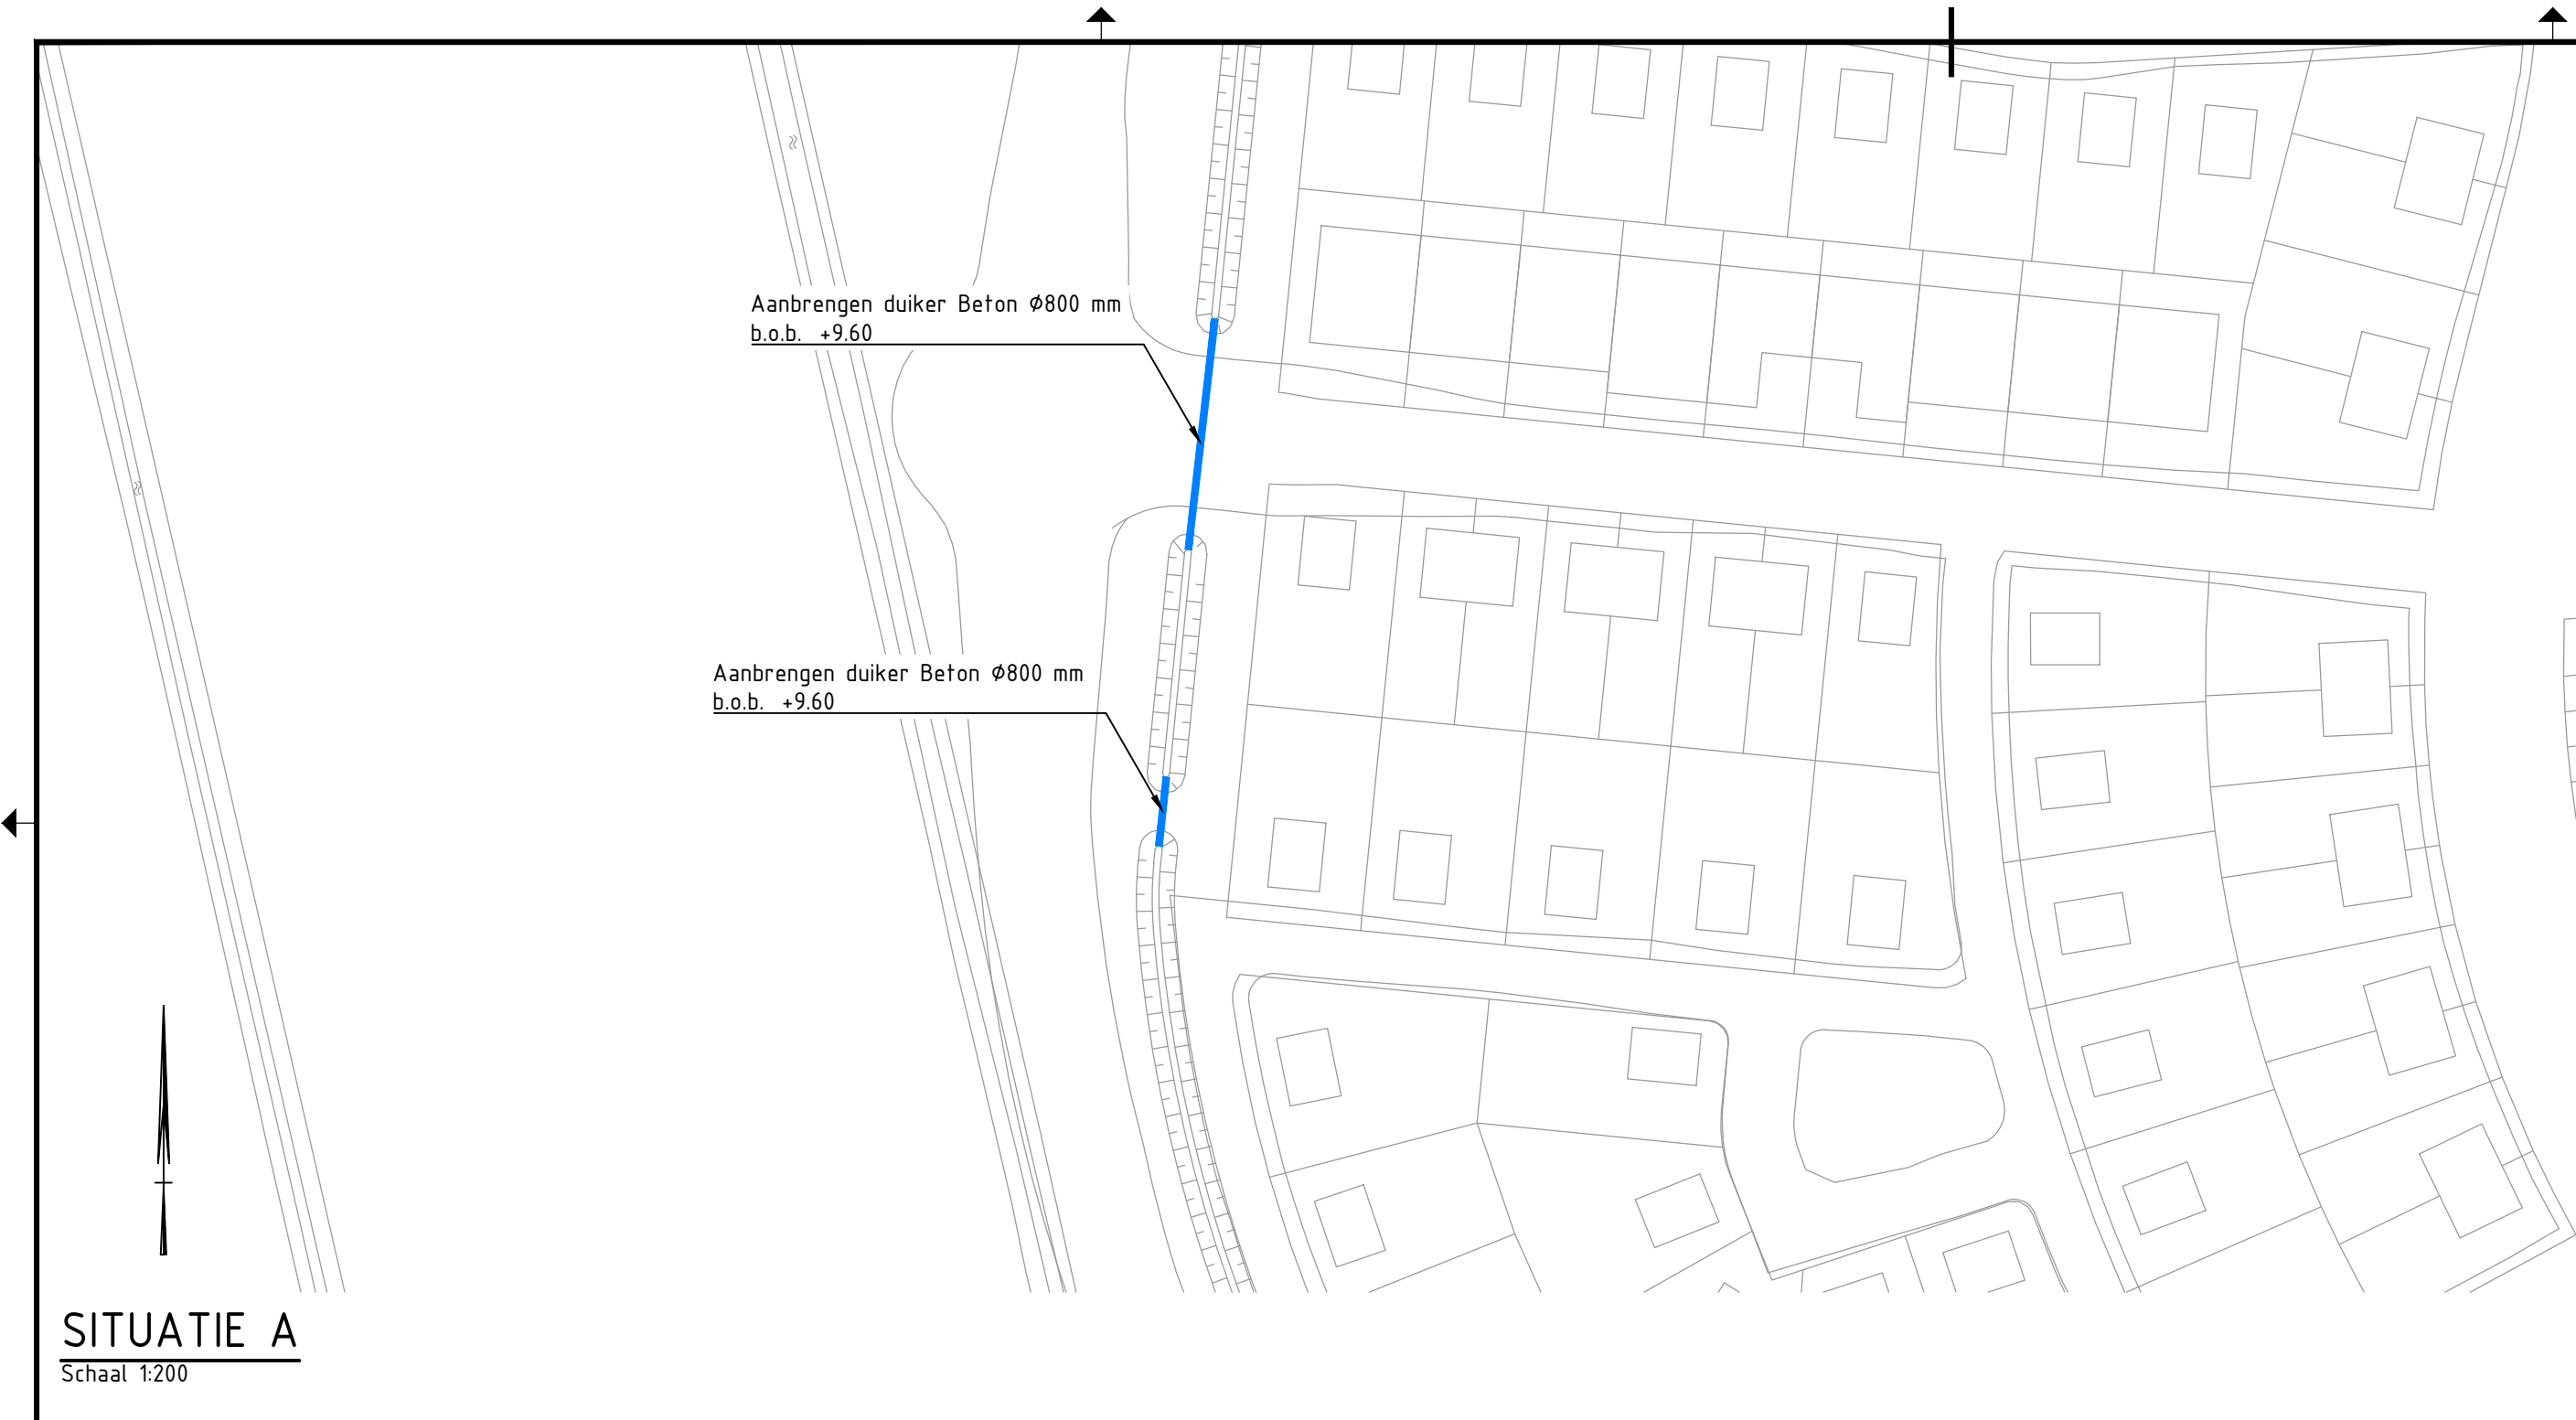

OVERZICHT BESTEKTEKENINGEN

TEKENINGNUMMER

5080-TE-WEG-BE-1001

5080-TE-WEG-BE-1002

5080-TE-WEG-BE-1003

5080-TE-WEG-BE-1004

5080-TE-WEG-BE-1005

5080-TE-WEG-BE-1006

5080-TE-WEG-BE-1007

5080-TE-WEG-BE-1008

5080-TE-WEG-BE-1009

5080-TE-WEG-BE-1010

5080-TE-WEG-BE-1011

5080-TE-WEG-BE-1012

5080-TE-WEG-BE-1013

5080-TE-WEG-BE-1014

OPMERKINGEN

- Maten in meters.

- Hoogtematen in meters t.o.v. NAP.

OMSCHRIJVING

Situatie; Perceel A; blad 1

Situatie; Perceel A; blad 2

Situatie; Perceel A; blad 3

Situatie; Perceel A; blad 4

Situatie; Perceel A; blad 5

Situatie; Perceel A; blad 6

Situatie; Perceel B; blad 1

Situatie; Perceel B; blad 2

Situatie; Perceel B; blad 3

Situatie; Perceel B; blad 4

Situatie; Perceel B; blad 5

Situatie; Perceel B; blad 6

Dwarsprofielen en Details

Situatie; Aanbrengen duikers buiten projectgebied fase 1

SITUATIE A

SITUATIE B

OVERZICHT

Wijz.	Aard der wijziging	Datum	Gef.	Gec.
1.0				
2.0				
3.0				
4.0				

Tauw

Opdrachtgever

Gemeente Assen

Project

Bouwrijpbestek Kloosterakker Fase 1

Onderdeel

Situatie

Aanbrengen duikers buiten projectgebied fase 1

Documentnummer

1275080-TE-WEG-BE-1014

Gefek. PDI

Gec. HVN

Vrijgave HFK

Datum

08-07-2021

Projectnummer

1275080

Blad 14 van 14

Datum

08-07-2021

Schaal

1:1000

Status

DEFINITIEF 1.0

Formaat

A2

Y:\NLDEV\VP\1275080\CAD\DWG\1275080-TE-WEG-BE-1014.dwg