PROJECT	CONTRACT 3 POLDERGEMALEN RIJNLAND (DIG-11075)
PROJECT NR.	19429501 TYPISCH NR. 1
BETREFT	PEILMATENSCHEMA POLDERGEMAAL 'T HAASJE
OPSTELLER	THIJS GERRITSEN ONTWIKKELING: TGN

Aveco de Bondt
ingenieursbureau

Definitief 28-1-2021

POLDERGEMAAL 'T HAASJE
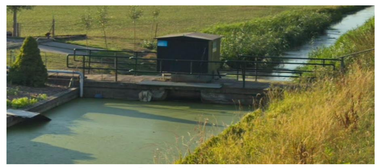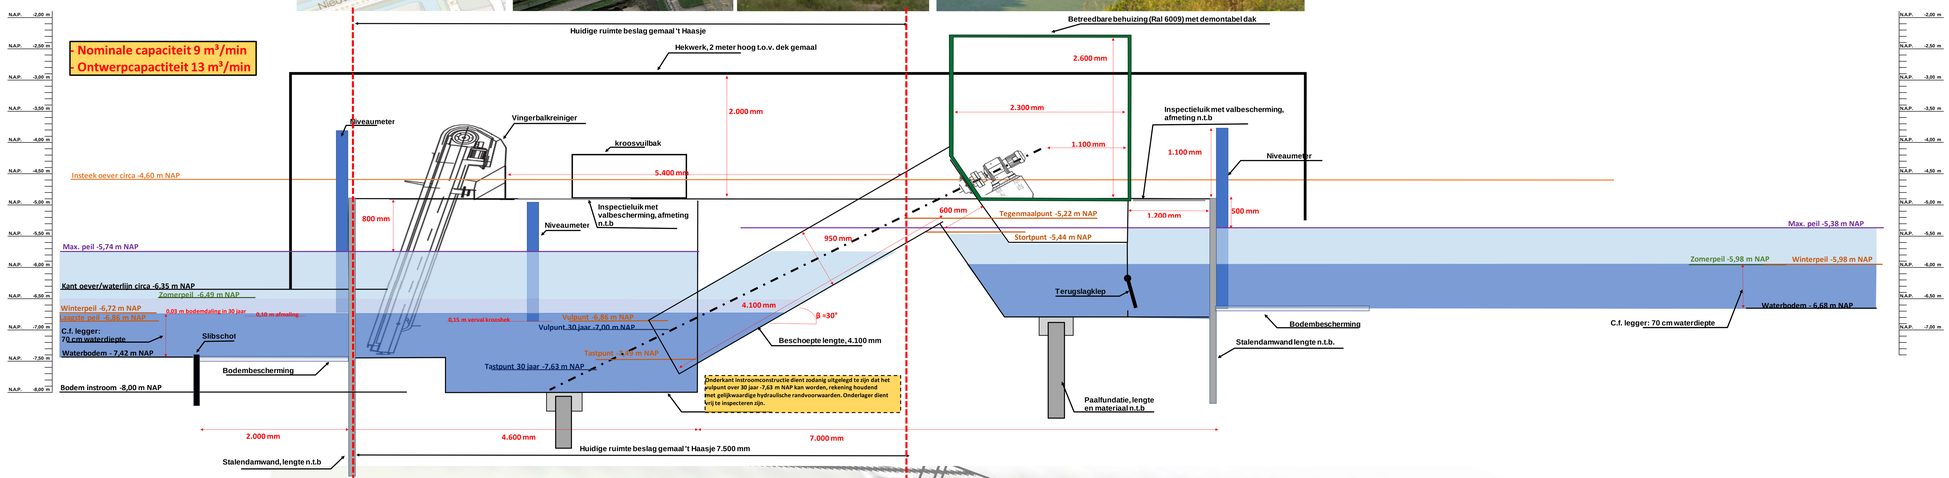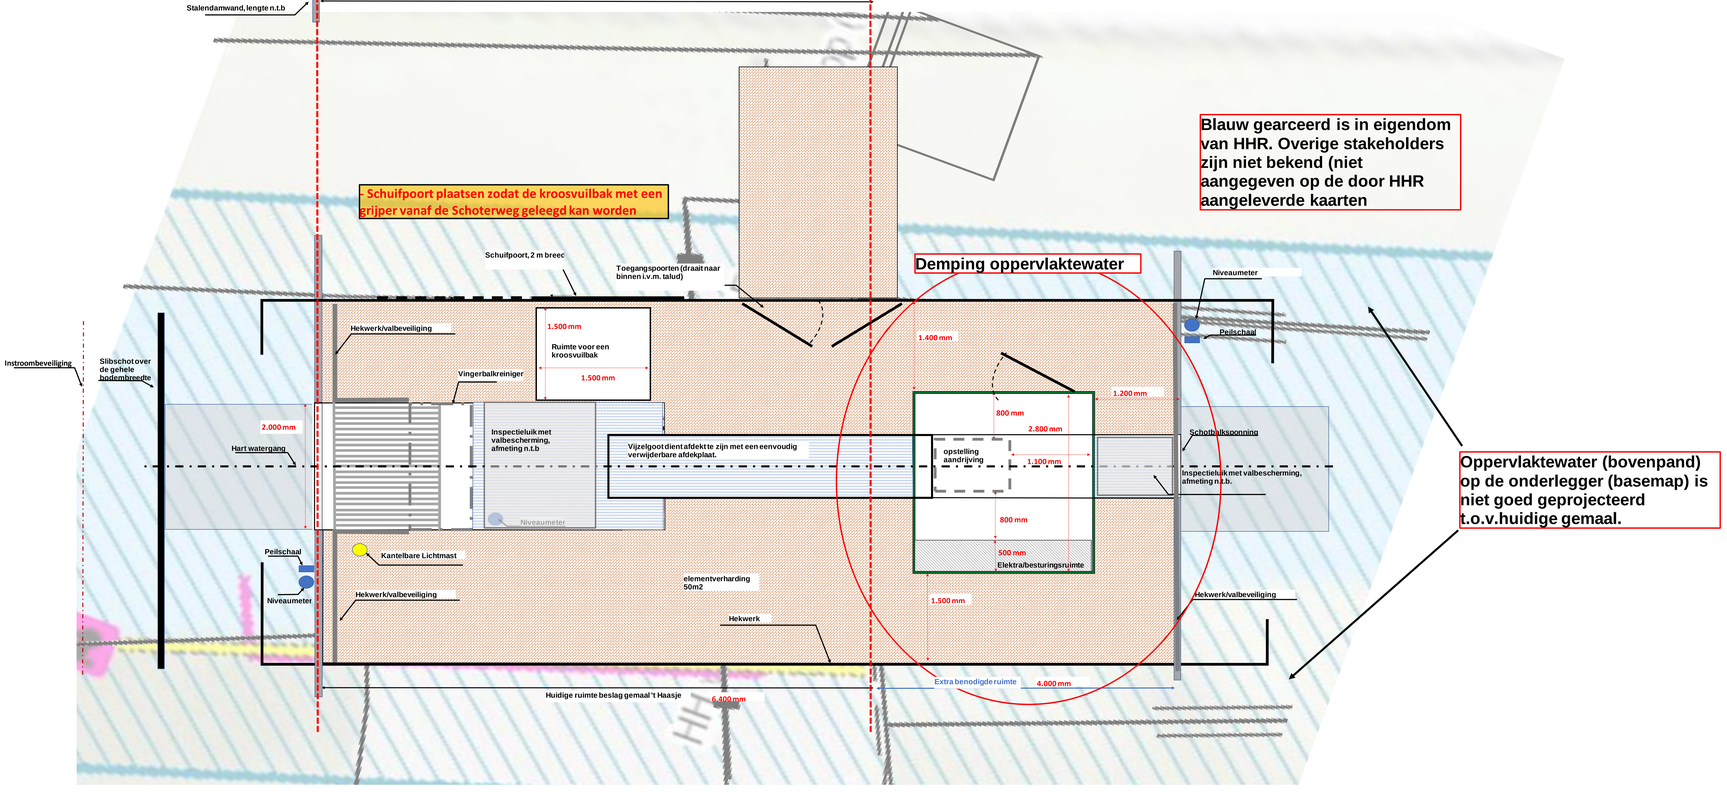
Niet op schaal in de lengte richting