


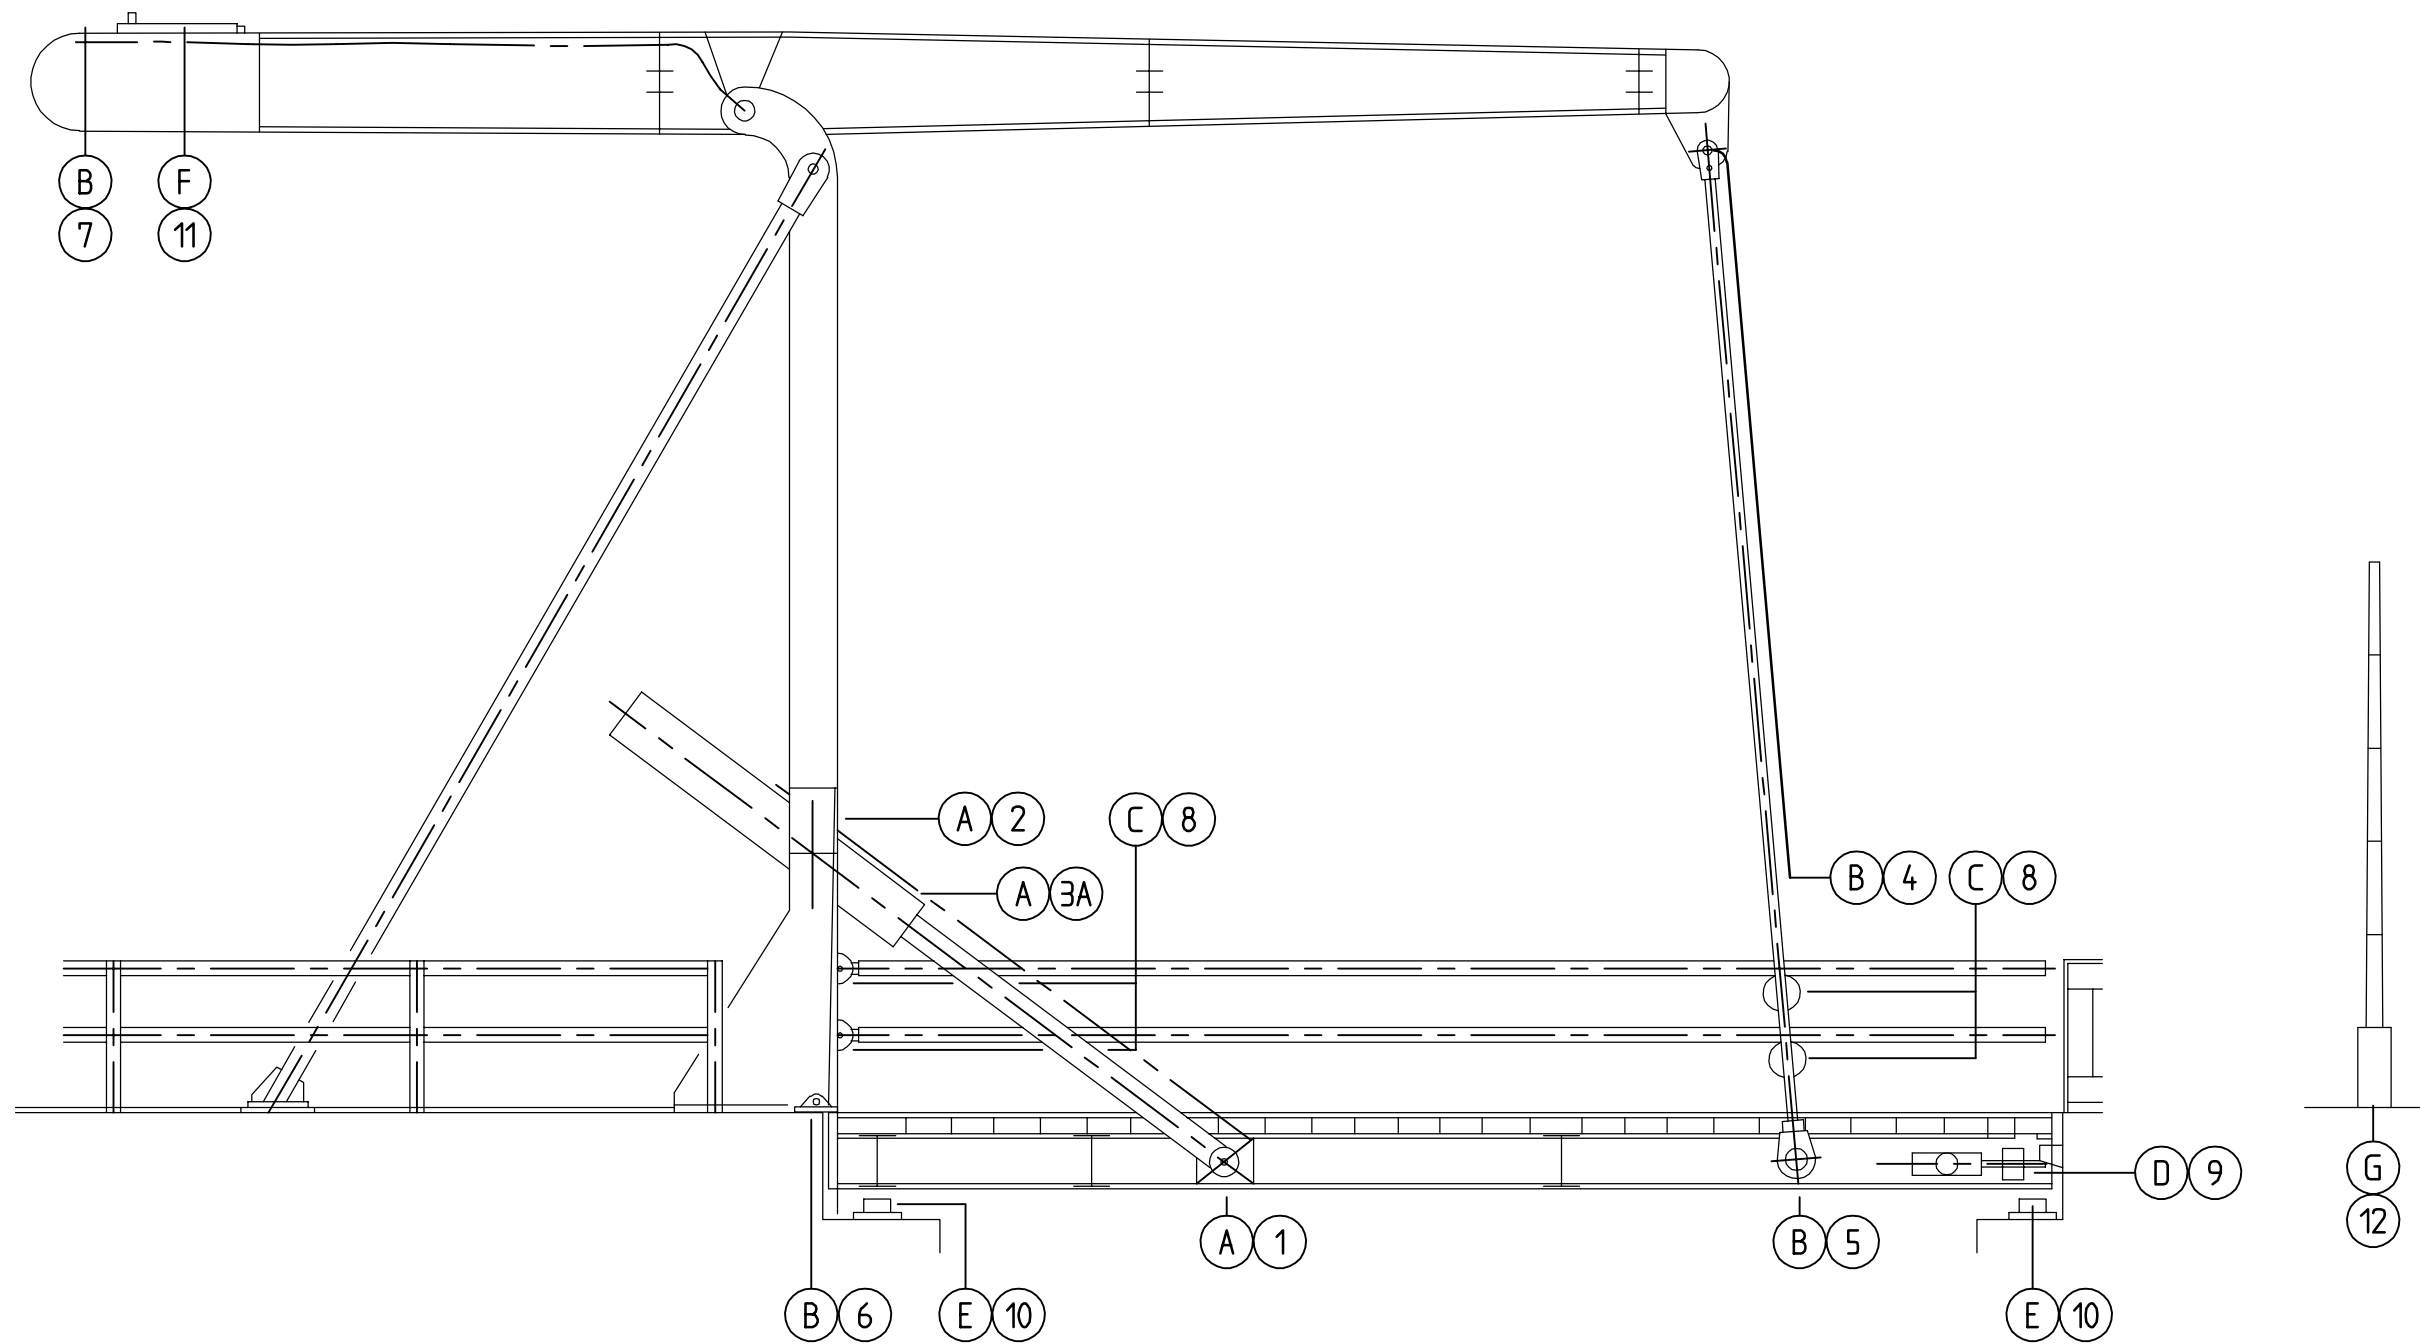

Ministerie van Verkeer en Waterstaat
 Directoraat-Generaal Rijkswaterstaat
 Directie Noord-Brabant

E.W.D.
 2002

getekend	gecontr.	accord	gewijzigd
GC 04-12-02	JvB 05-12-02	BOS 06-12-02	A
schaal		bestek nr.	
n.v.t.		NB 5650	
in		bladen, blad nr.	
2		1	
formaat		tekeningnummer	
A3		NBDW200248059	

Zuid-Willemsvaart.
 Smeerschema Dungensebrug.