
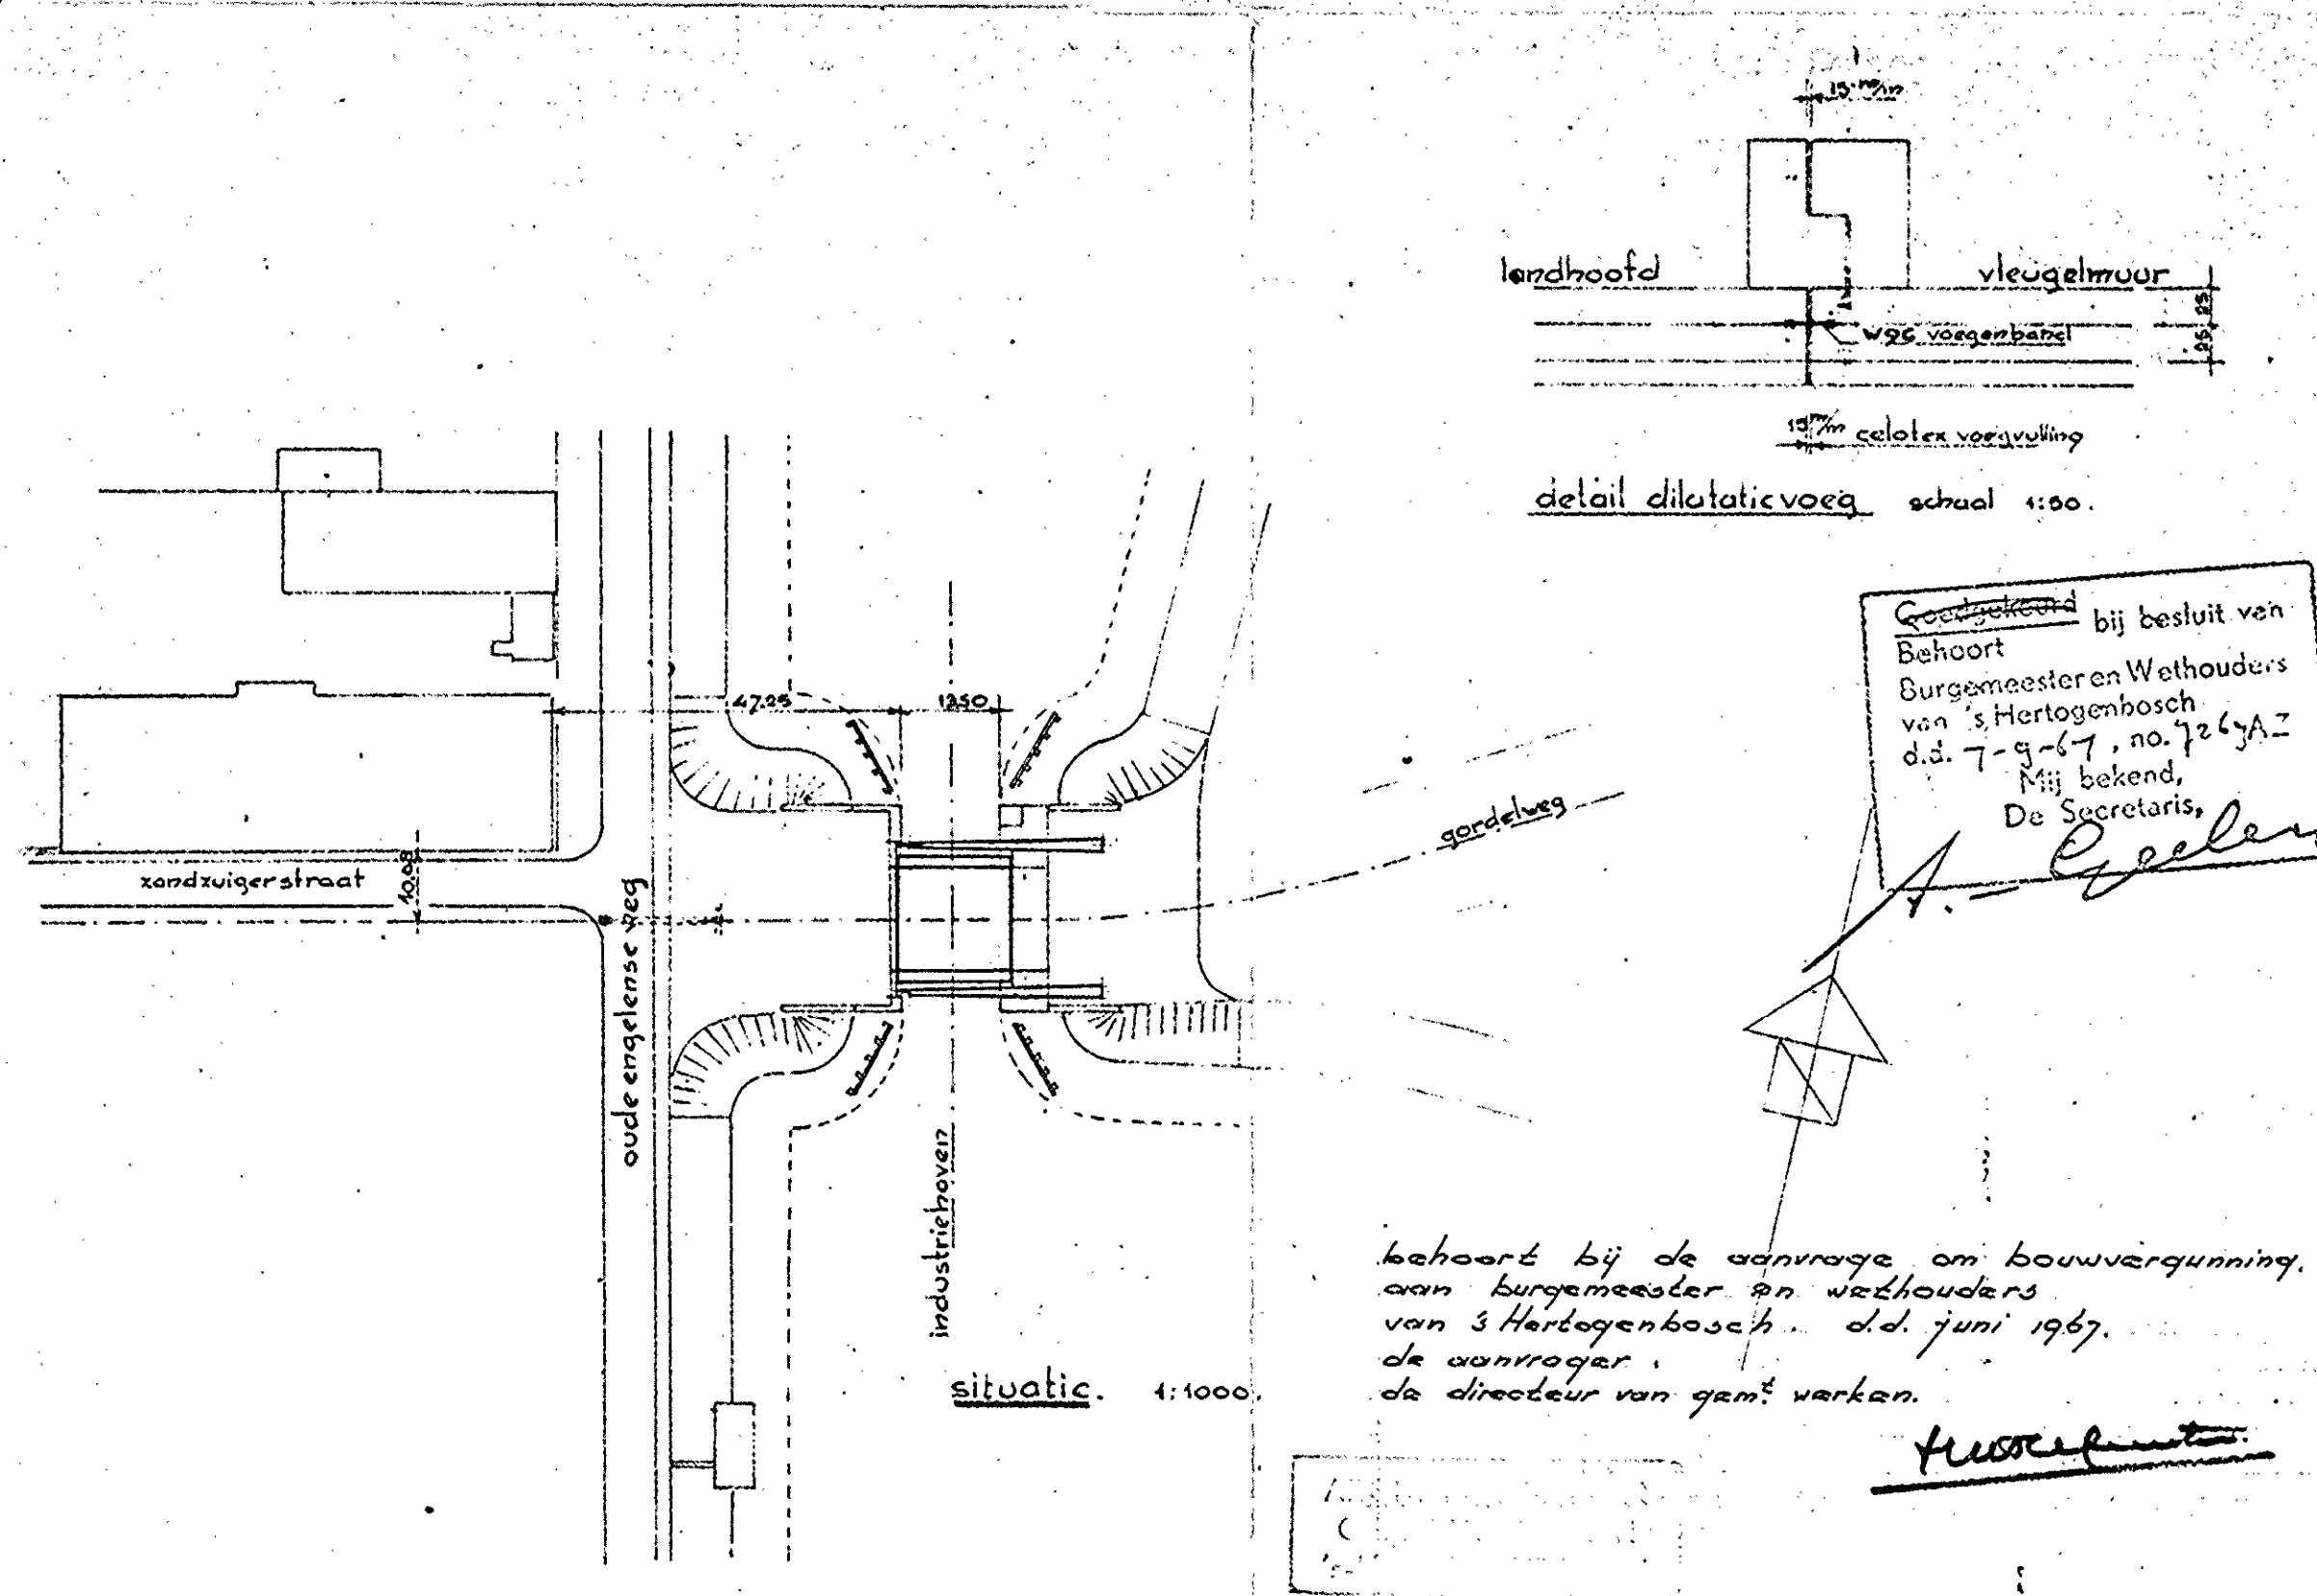
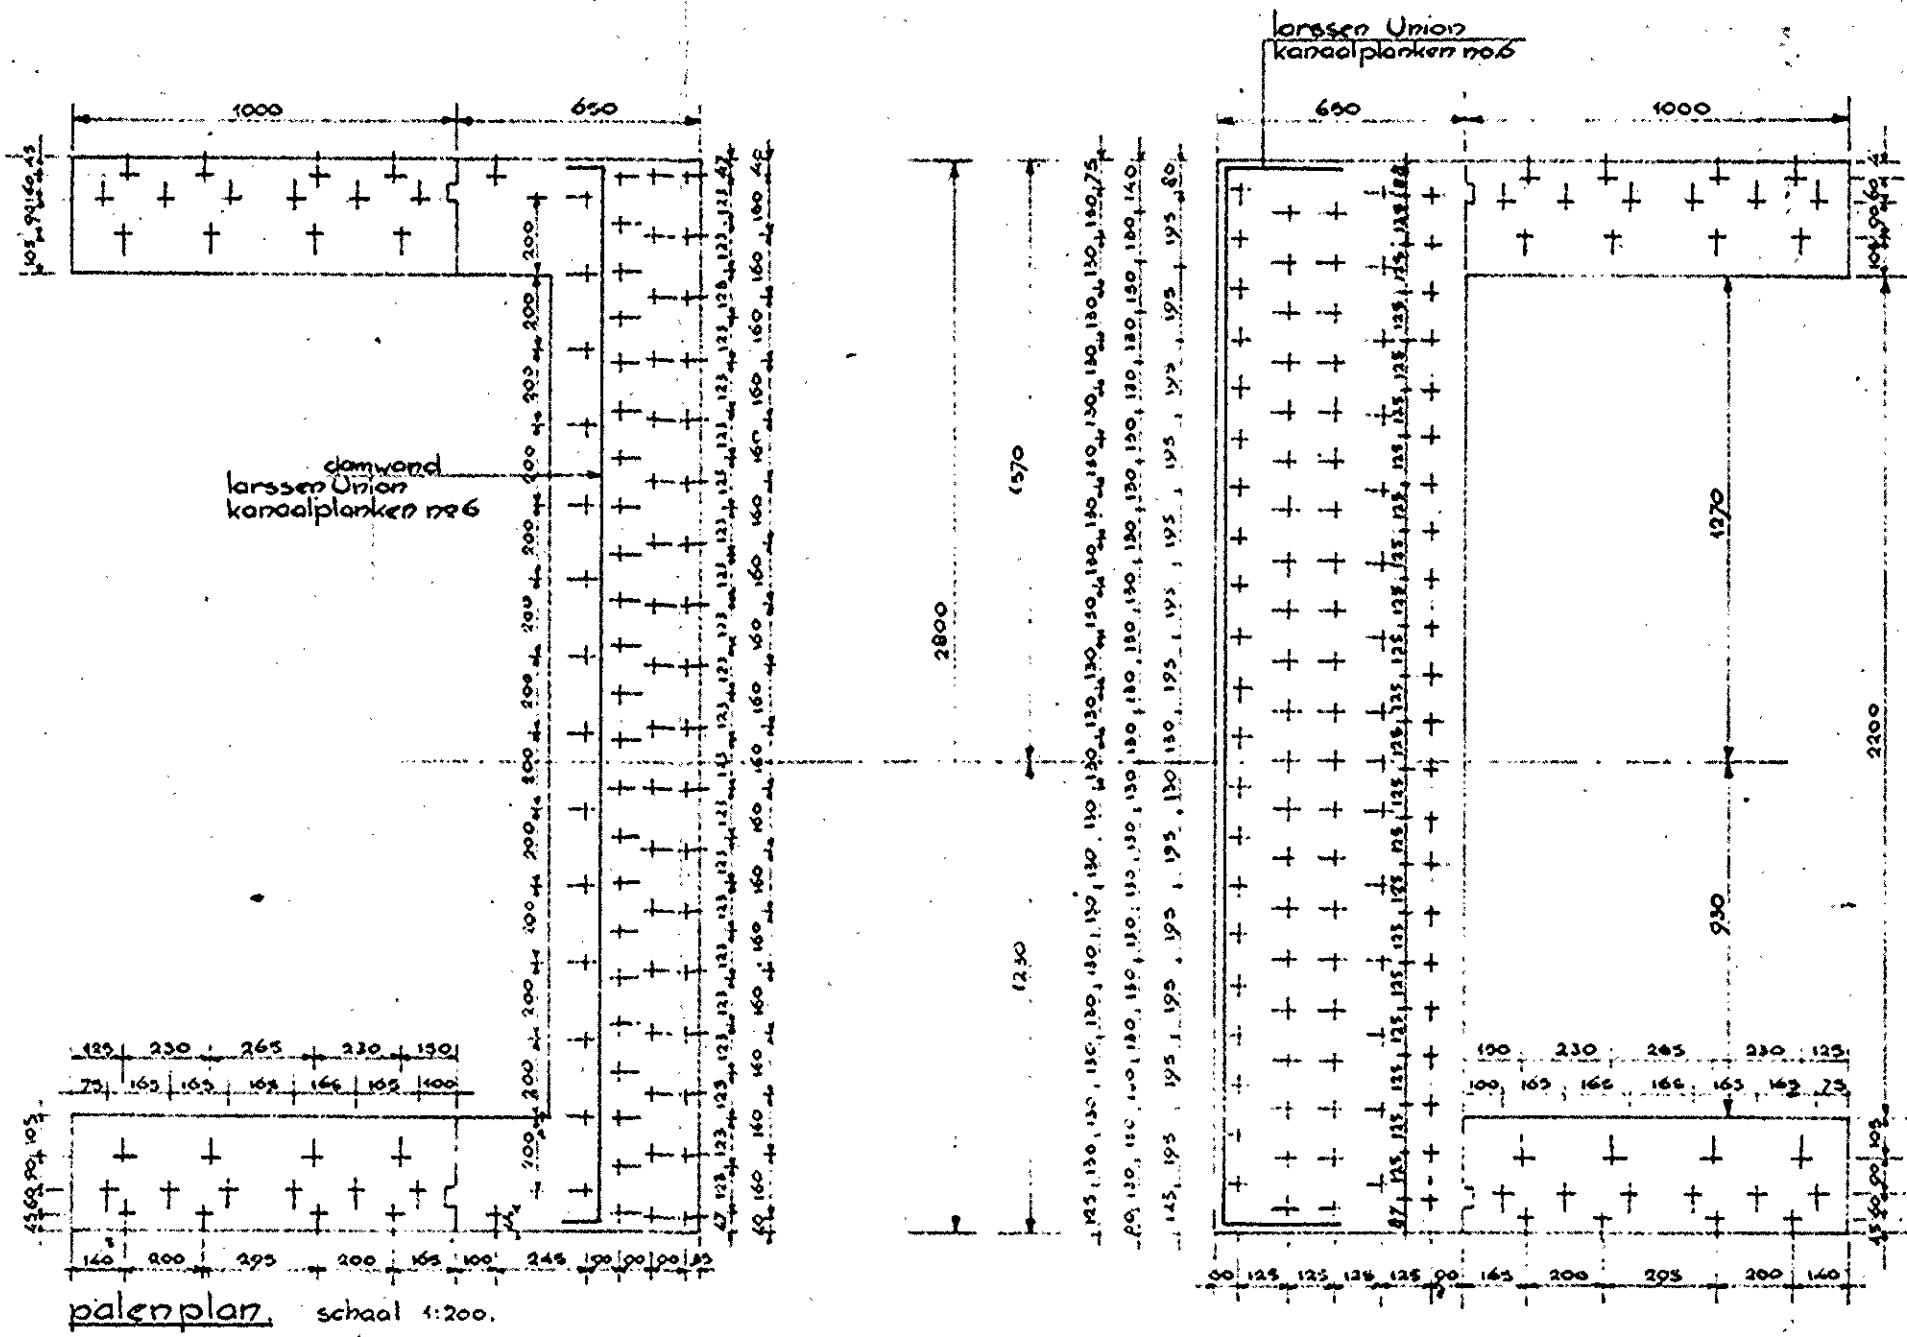
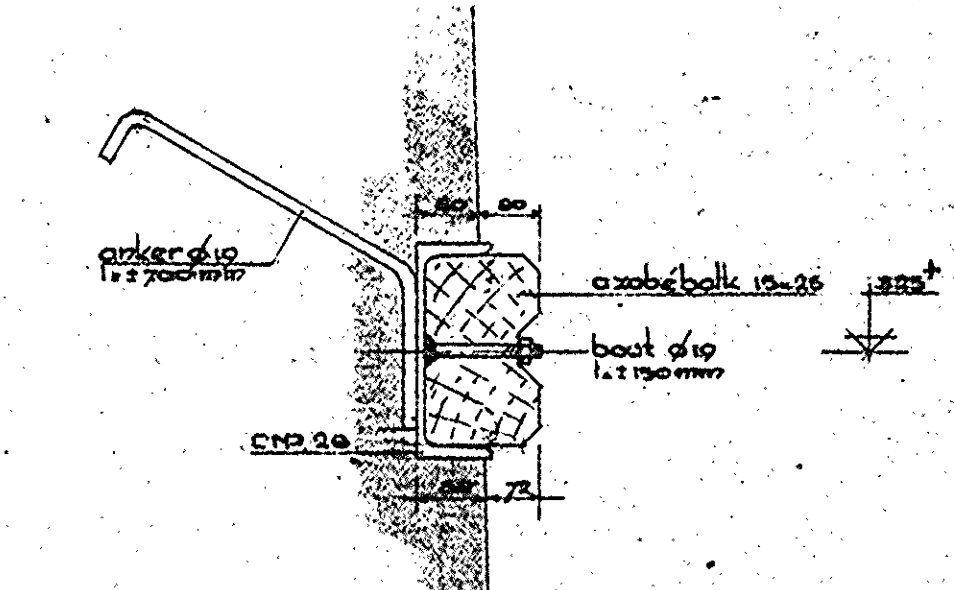
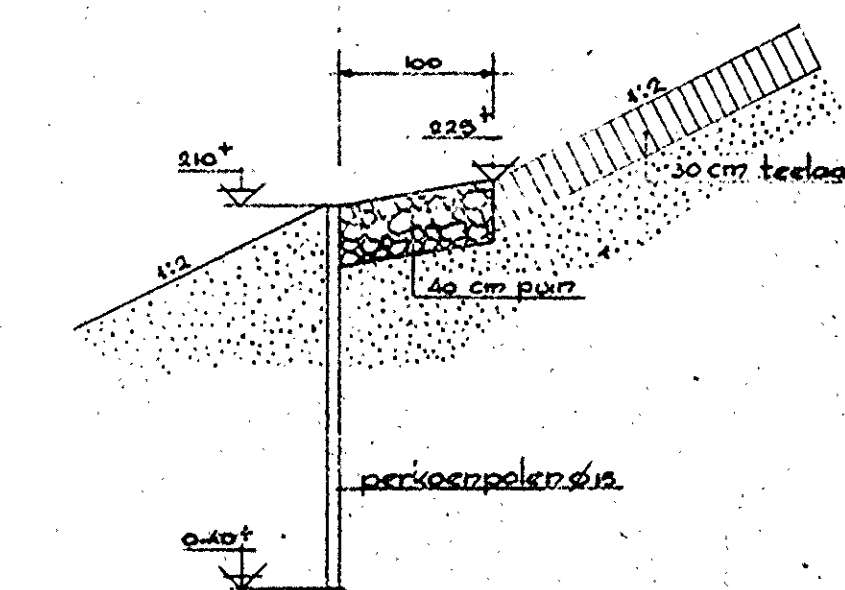
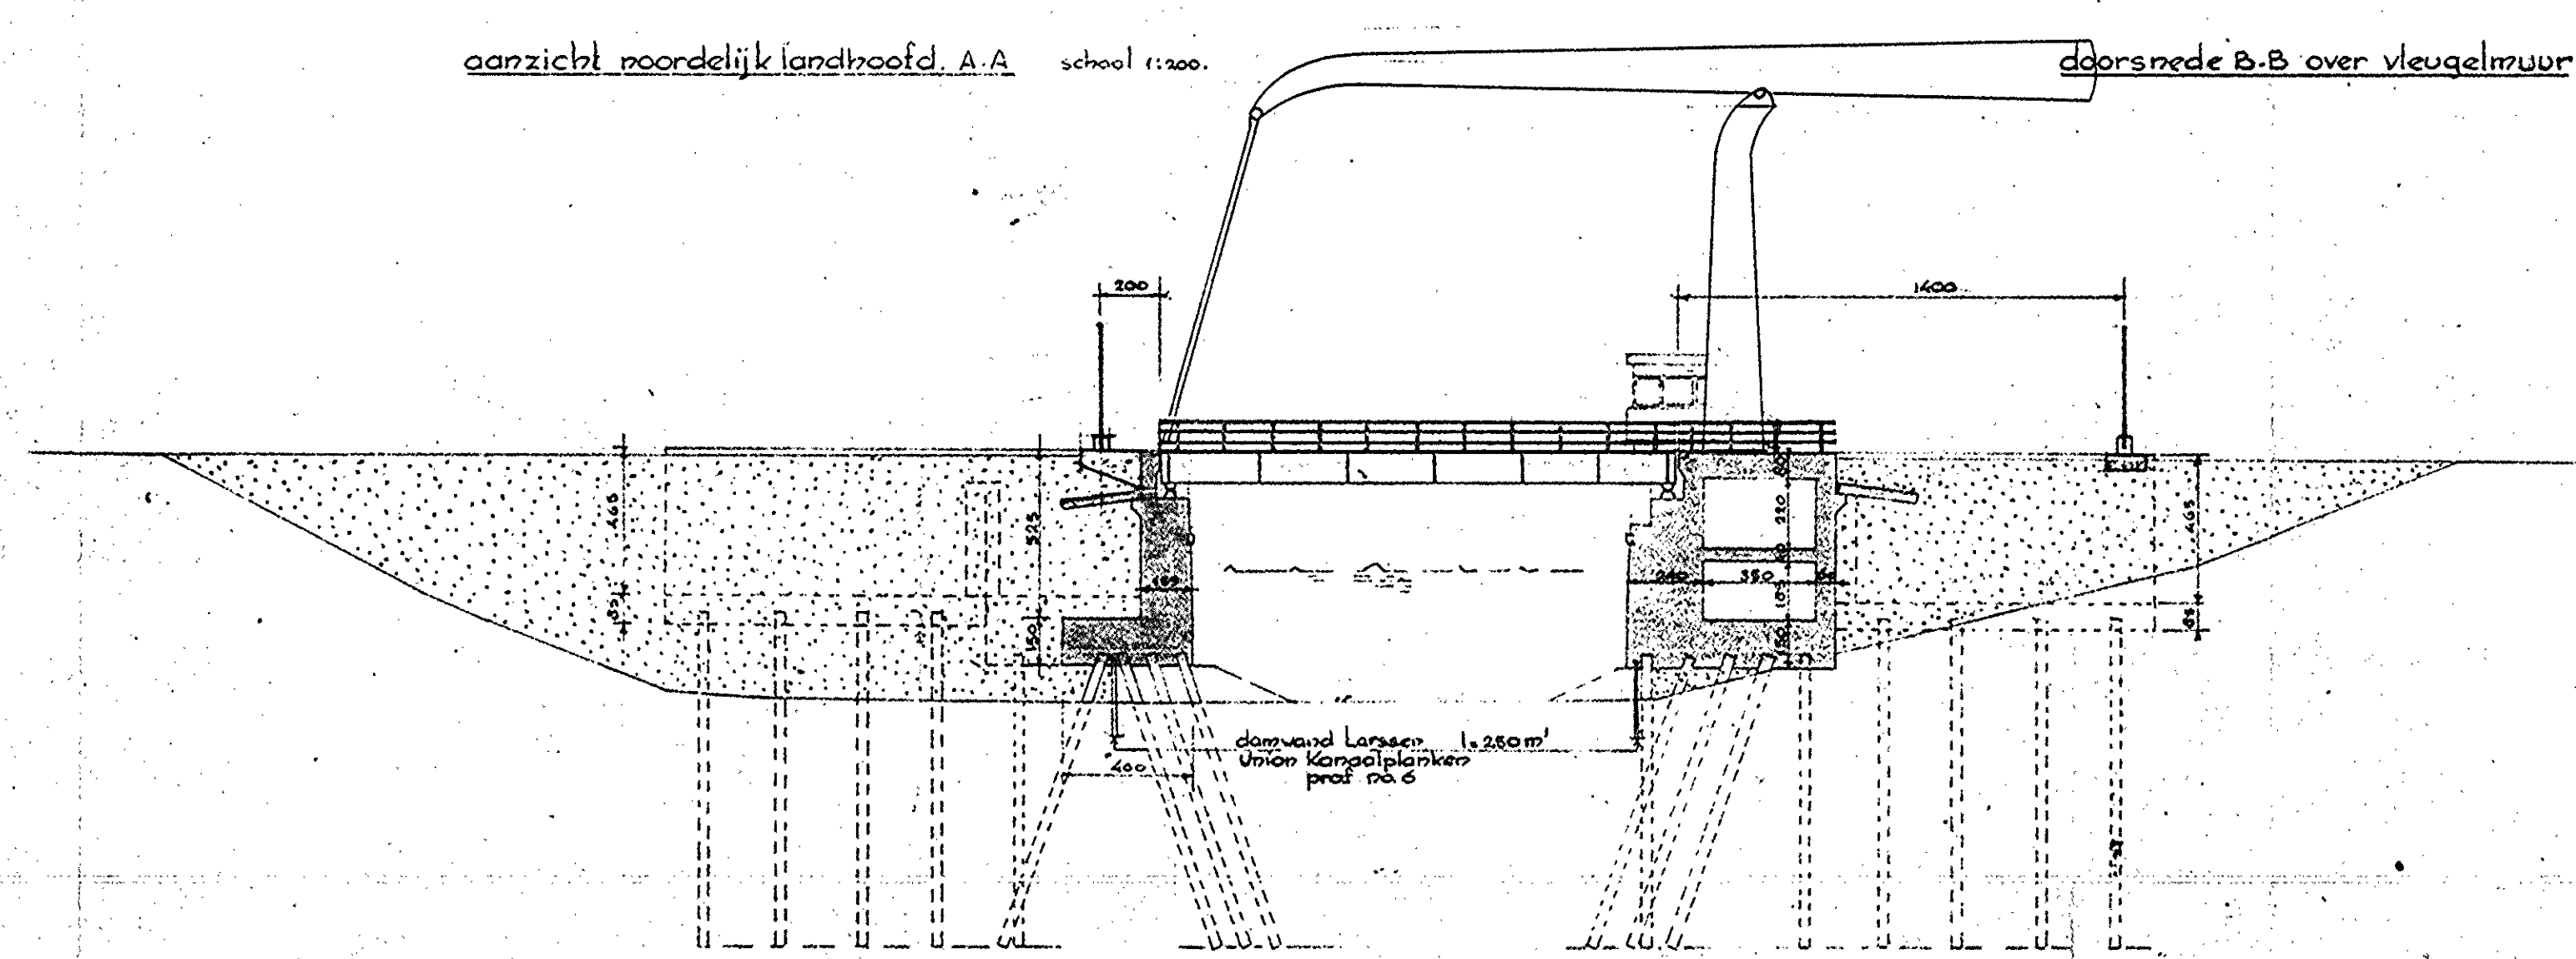
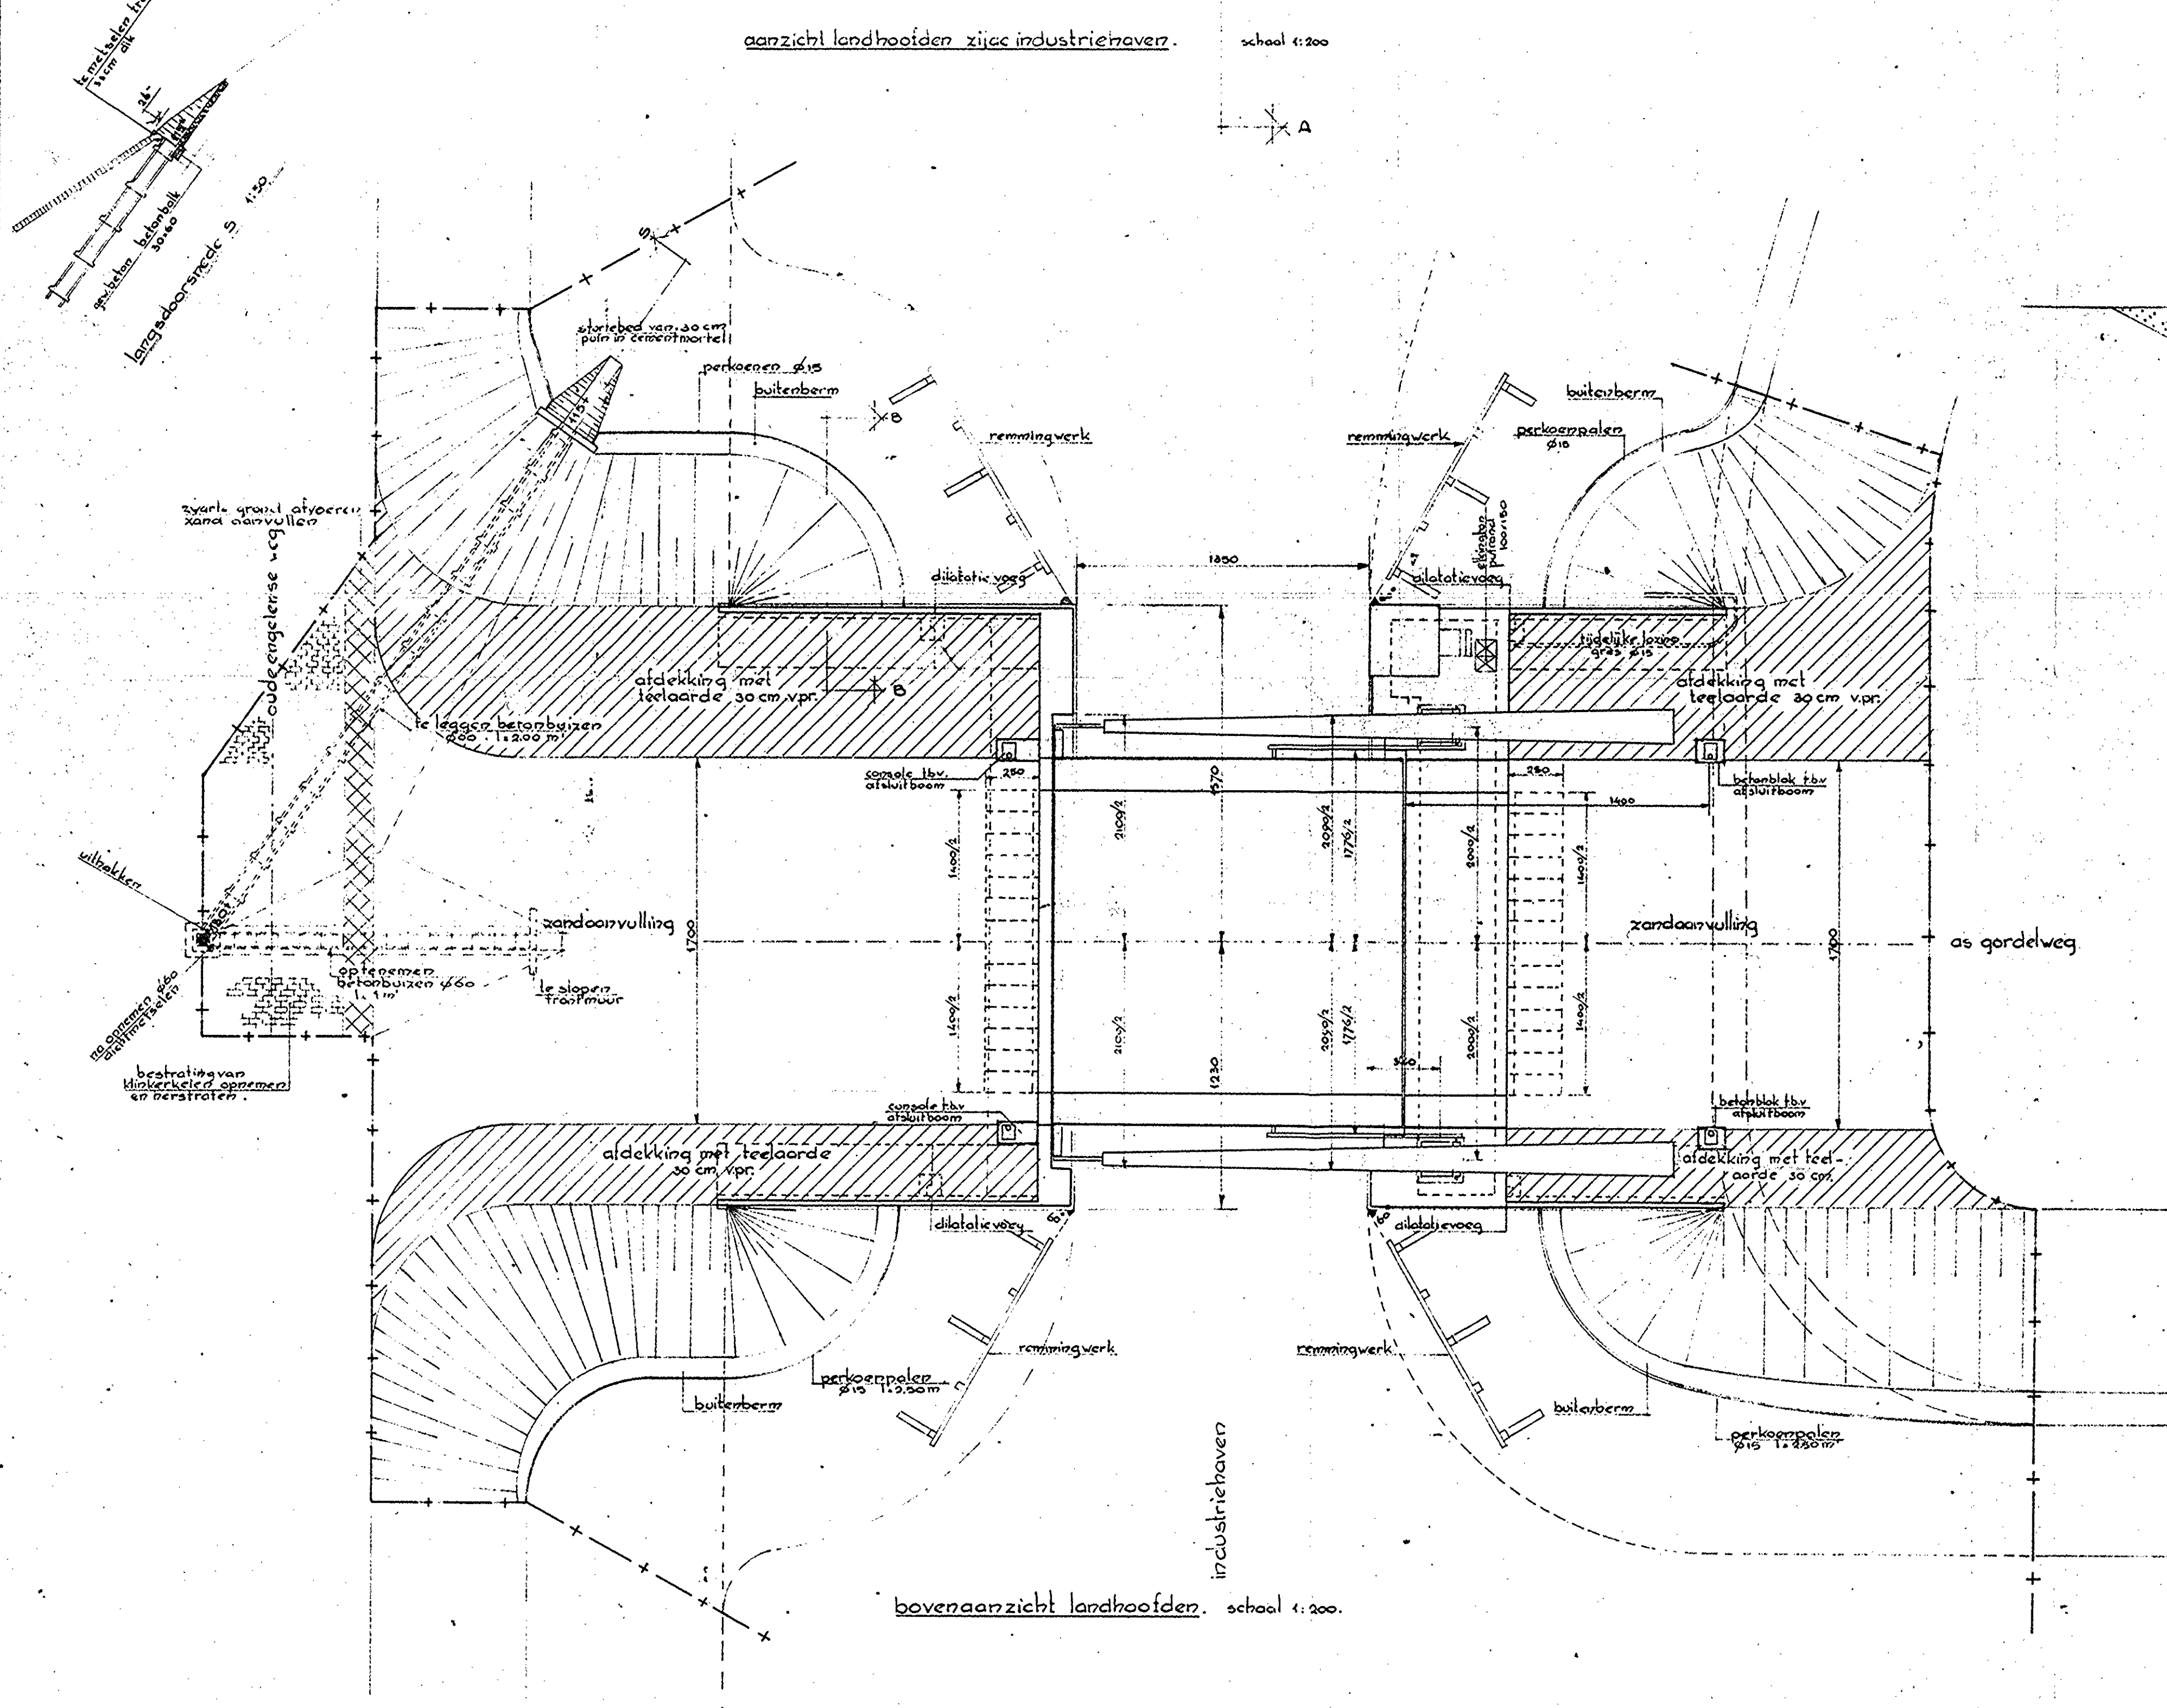
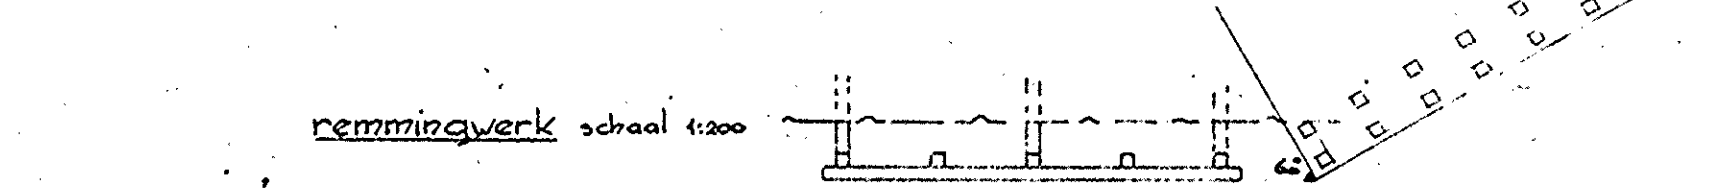
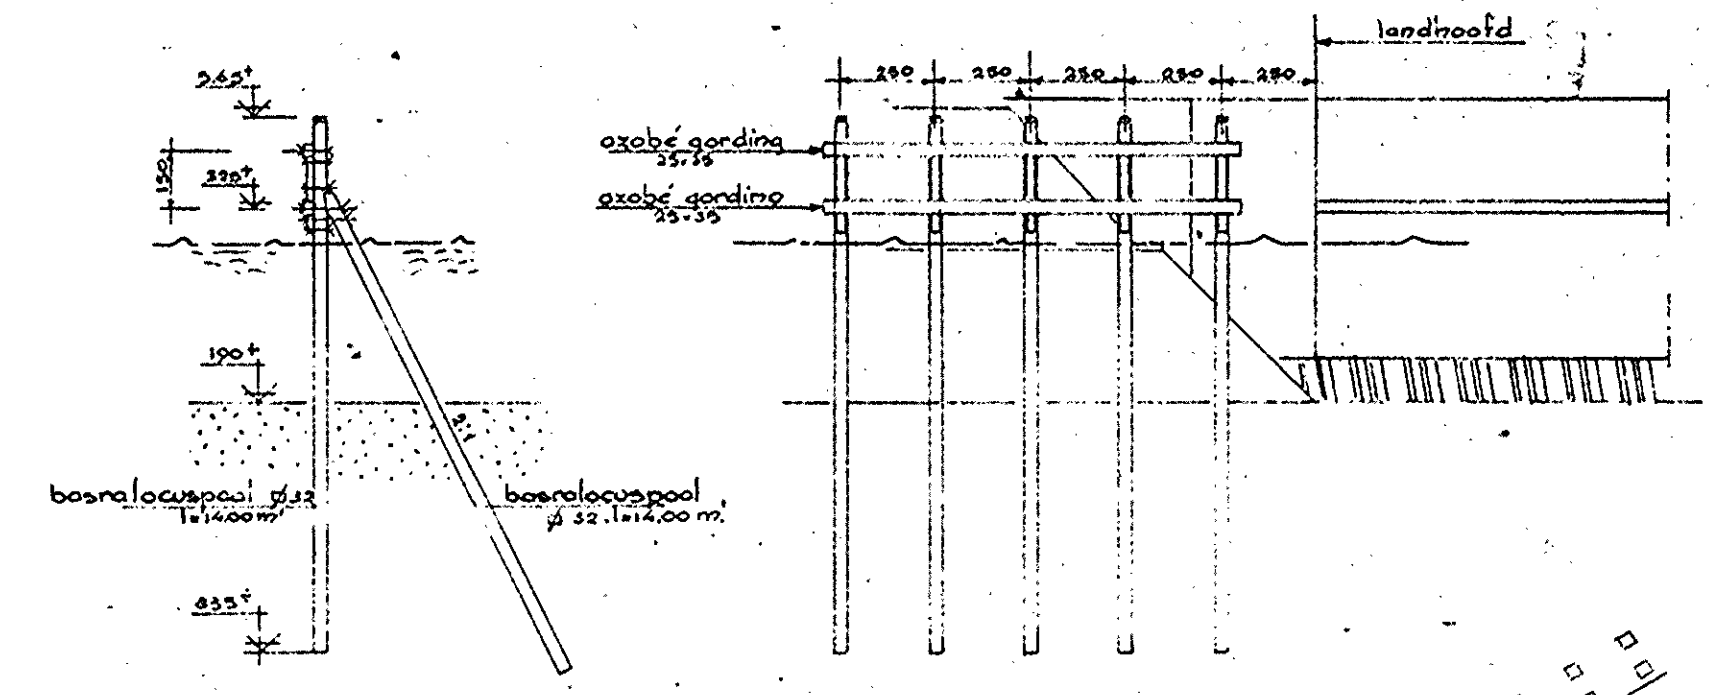


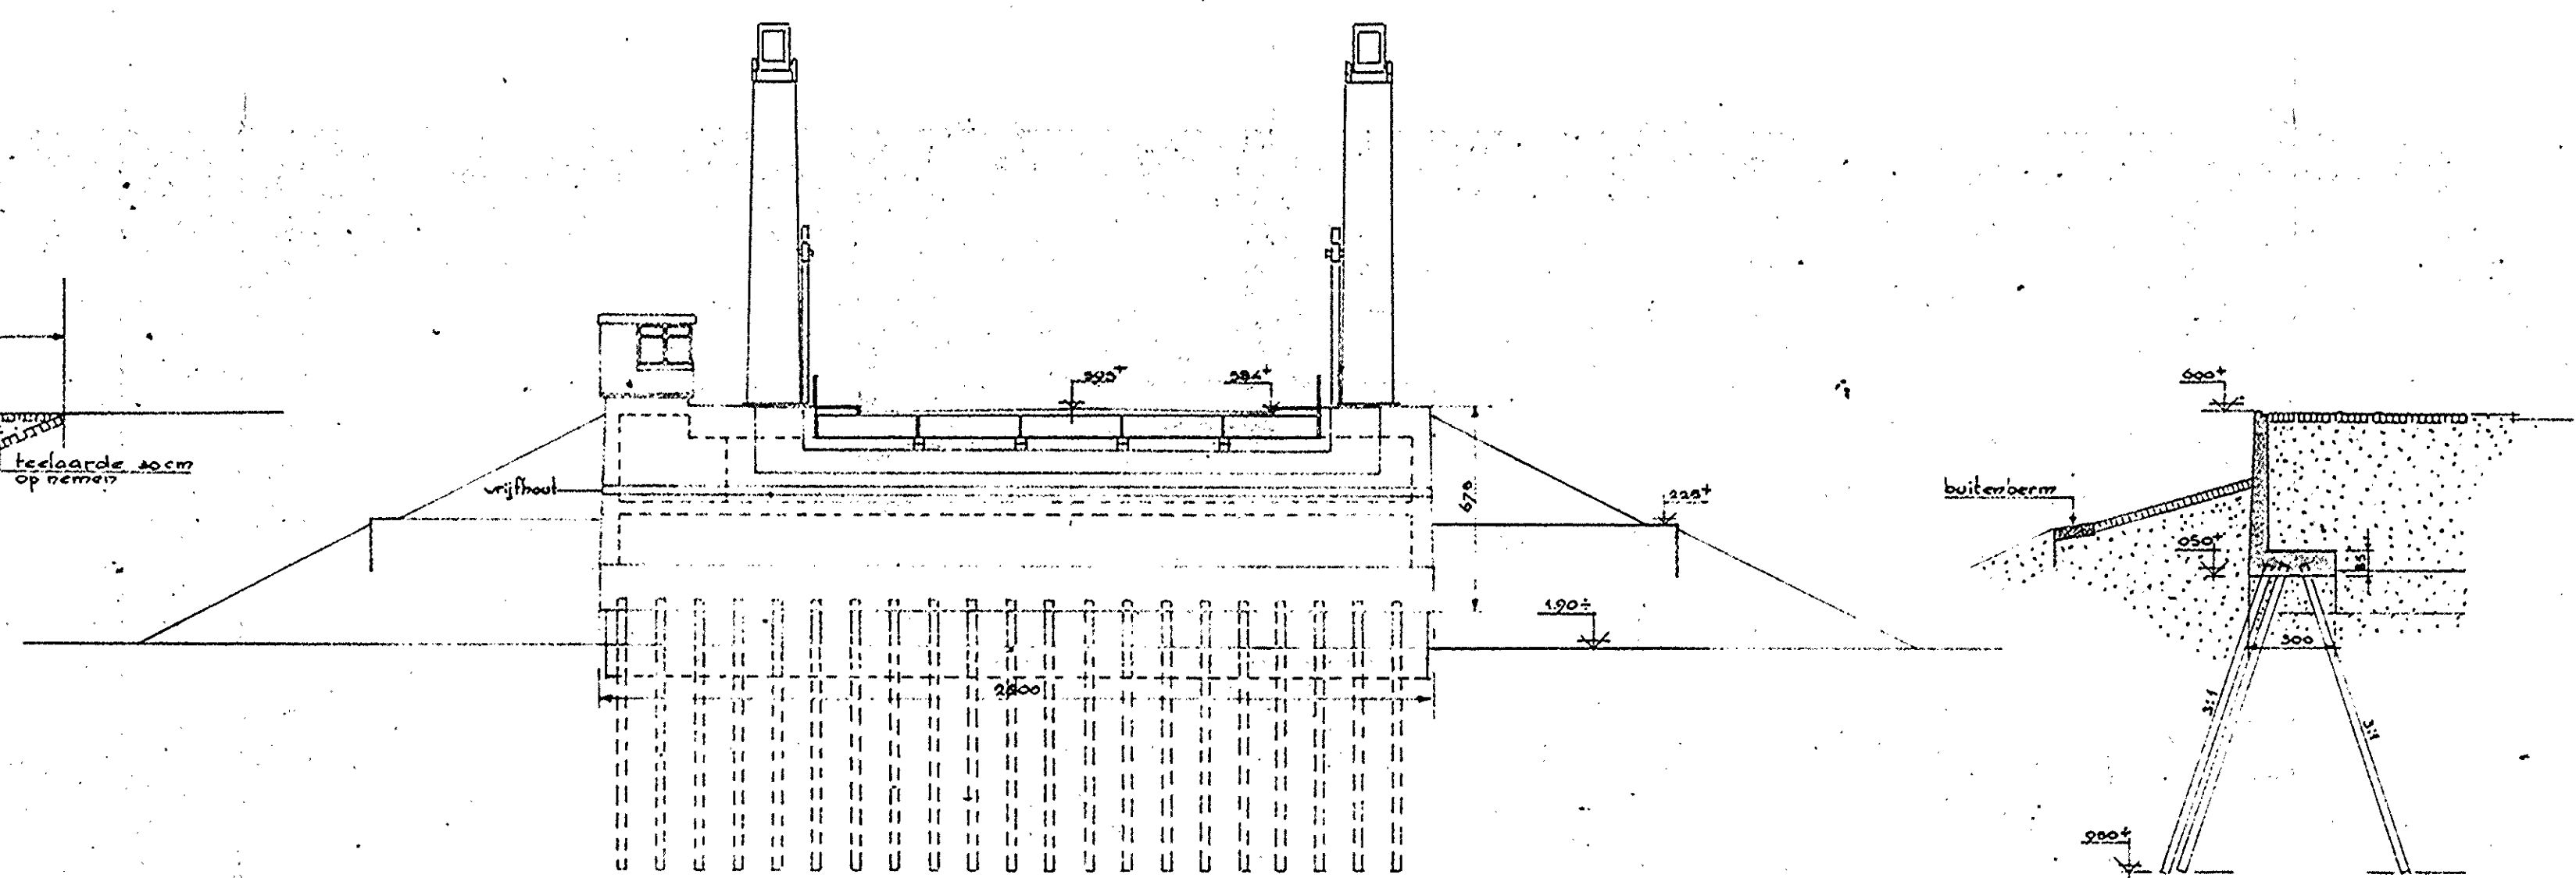

2.					5			
1.					4			
WVL.	OMSCHRIJVING				GEF. GECEJZD.	3		

GEMEENTEWERKEN 's-HERTOGENBOSCH									
ophaalbrug over industriehaven in gordelweg situatie, aanzichten, doorsneden en details.									
VERVAANGDOOR		SCHAAI. 1:10000/50/50/50		GEF.	TV.	JUNI.	DE DIRECTEUR		
VERVANGT		om. bestek- dienst		GEF.	CEC.	19	No. 51740		
				GEZ.	fuerst			AFO.	JAANT.BL. FORMAAT
								V/V	1/1
									5%