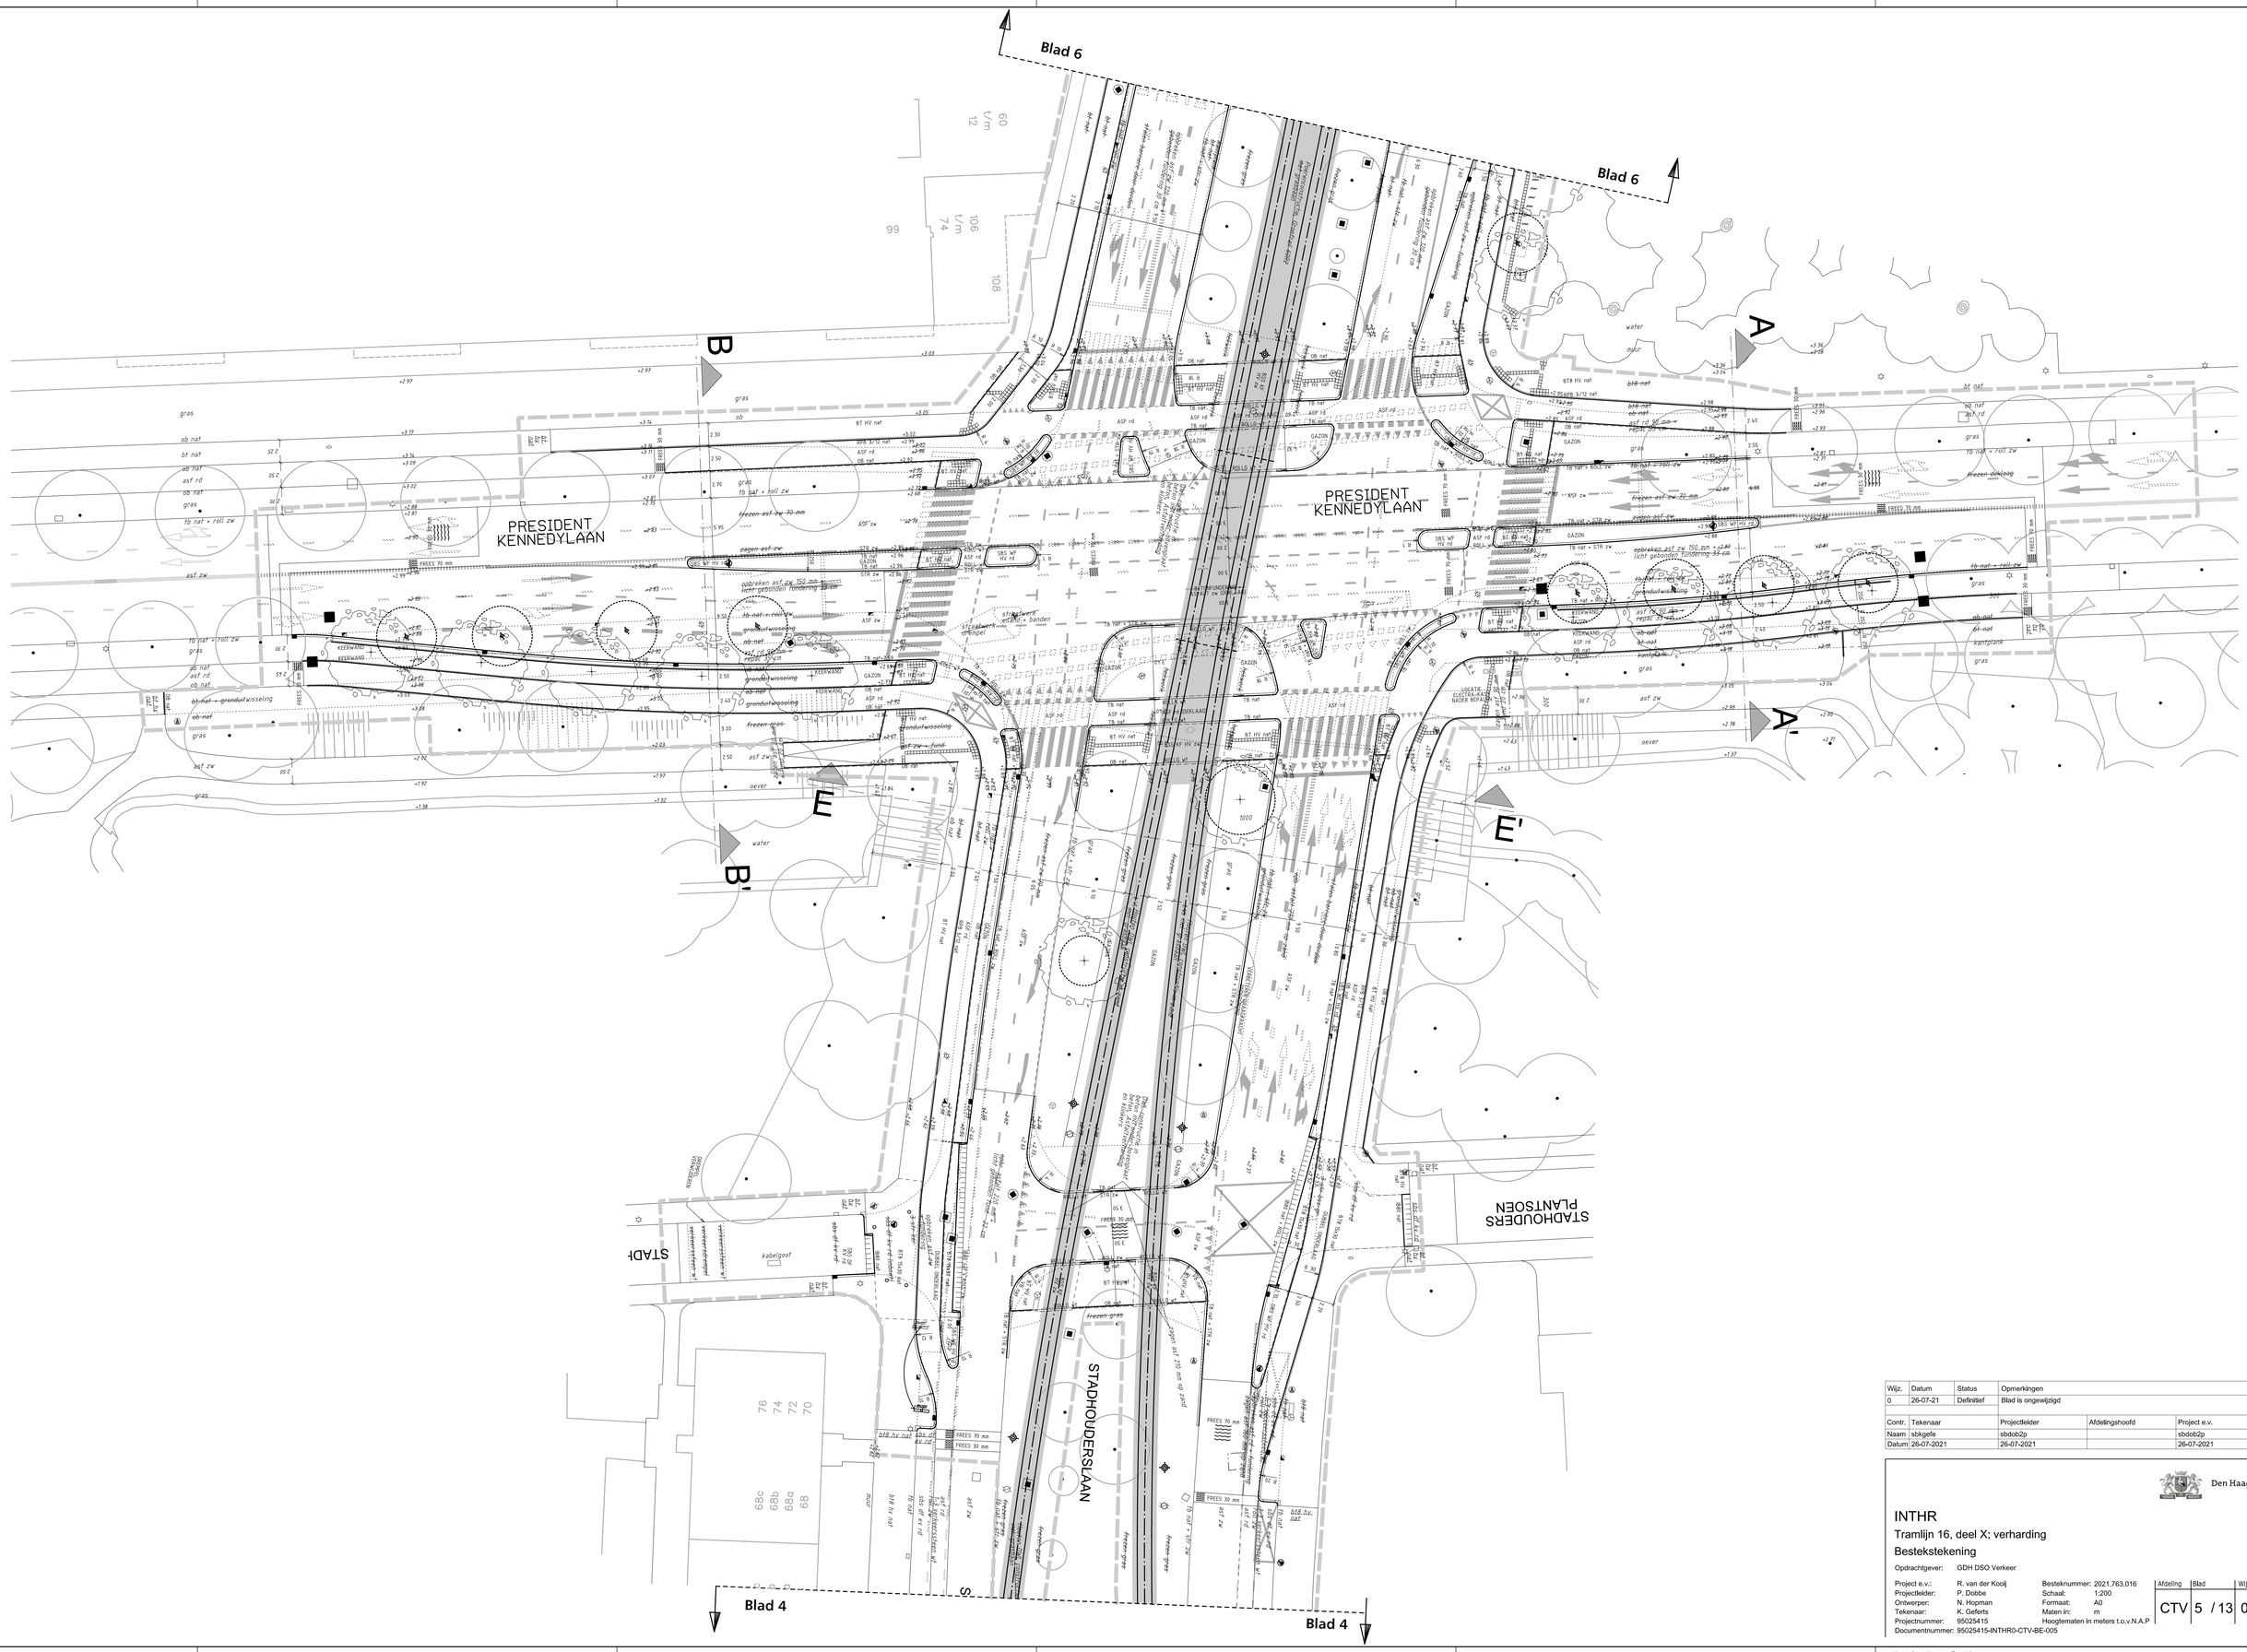

Wijz.	Datum	Status	Opmerkingen
0	26-07-21	Definitief	Blad is ongewijzigd

Contr.	Tekenaar	Projectleider	Afdelingshoofd	Project e.v.
Naam	sbkgefe	sbdob2p		sbdob2p
Datum	26-07-2021	26-07-2021		26-07-2021

Den Haag

INTHR

Tramlijn 16, deel X; verharding

Bestekstekening

Opdrachtgever: GDH DSO Verkeer

Project e.v.:	R. van der Kooij	Besteknummer:	2021.763.016	Afdeling	Blad	Wijz.
Projectleider:	P. Dobbe	Schaal:	1:200	CTV	5 / 13	0
Ontwerper:	N. Hopman	Formaat:	A0			
Tekenaar:	K. Geferts	Maten in:	m			
Projectnummer:	95025415	Hoogtematen in meters t.o.v.N.A.P				
Documentnummer:	95025415-INTHR0-CTV-BE-005					