



Enkele wisselkast


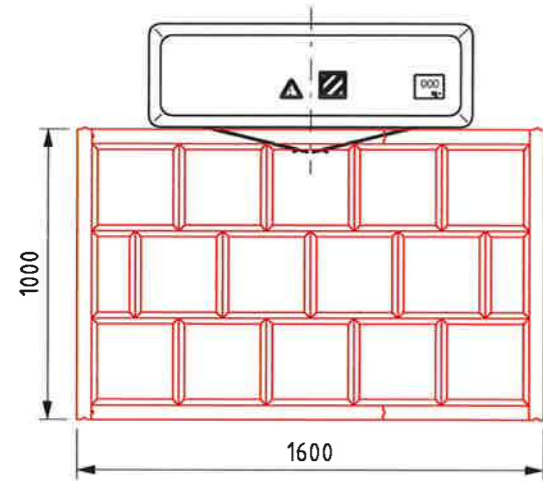


boven aanzicht


Dubbele wisselkast

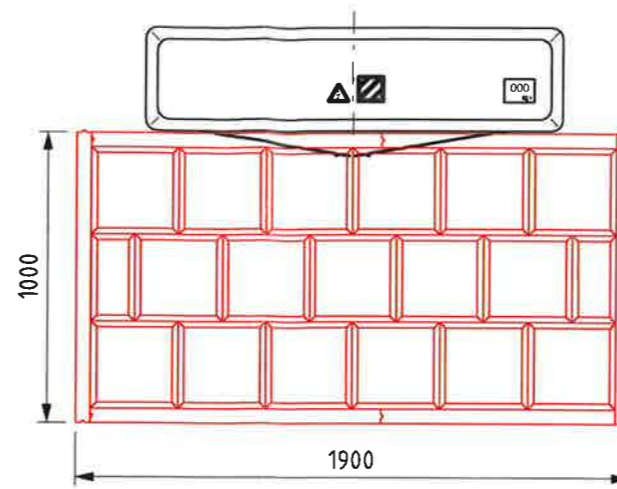

voor aanzicht

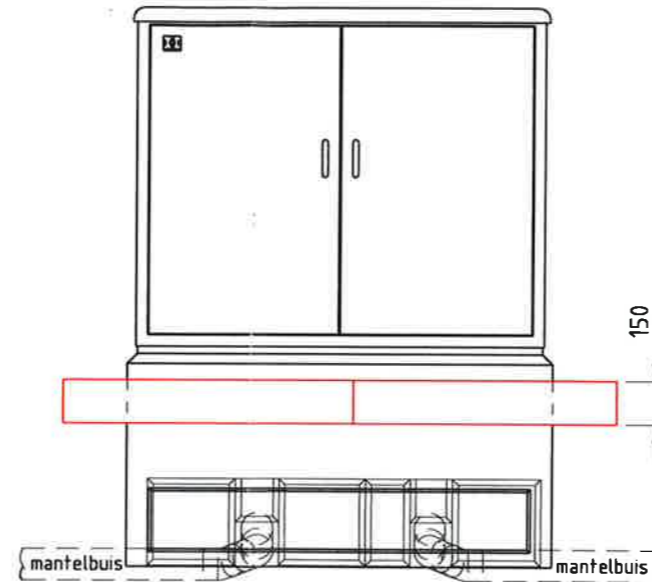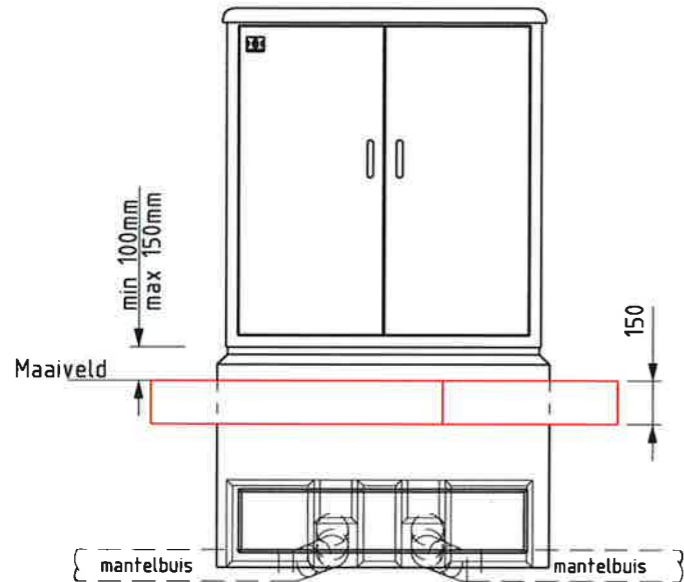

zij aanzicht

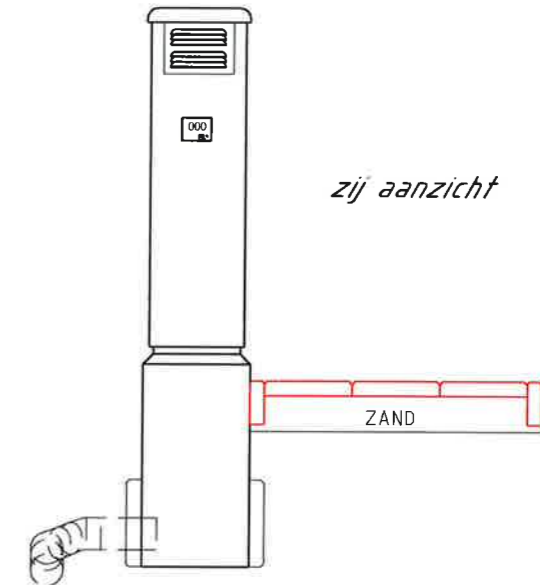

Materialen:
 Betontegels grijs; 300x300x45
 Betontegels grijs; 300x150x45
 Beton opsluitband grijs; 50x150x1000
 Betontegels halfsteensverband.
 Opsluitband pas maken.

| | | | |
|-----------------------|----------------------------|---|------------|
| 00 | Datum 15-09-2016 | Eerste uitgave | |
| Getekend P. Jansen | Gecontroleerd S. Ramdas | Voor vrijgave Beheer L.A. van den Berg | 19-09-2016 |
| Projectnummer 000-000 | Project | | |

Omschrijving
WS&B: Principe tekening bestrating wisselkast
 Grasbaan

| | | | |
|--|--|-----------------------------------|----------------------|
| | HTM Personenvervoer NV Afdeling Innovatie & Projecten Postbus 28503 2502 KM Den Haag Bezoekadres: Centraal Station Koningin Julianaplein 10 | Tekeningnummer BV027603 | Formaat A3 |
| | | Schaal 1:25 | Eenheid mm |
| | | Besteknr. | Jaar 2016 |