


Omschrijving	Doc.nr.	Rev.
D0 spoor horizontaal	RT030895	01
Topo NNR2 Lijn-162 28-04-'21.dgn		00

(A) "aansluiting" t/bv doorkoppelen van hekwerk & Abri aan de minusrail met een doorslagveiligheid

(B) Mantelbuis t/bv doorkoppelen van hekwerk & Abri aan de minusrail met een doorslagveiligheid

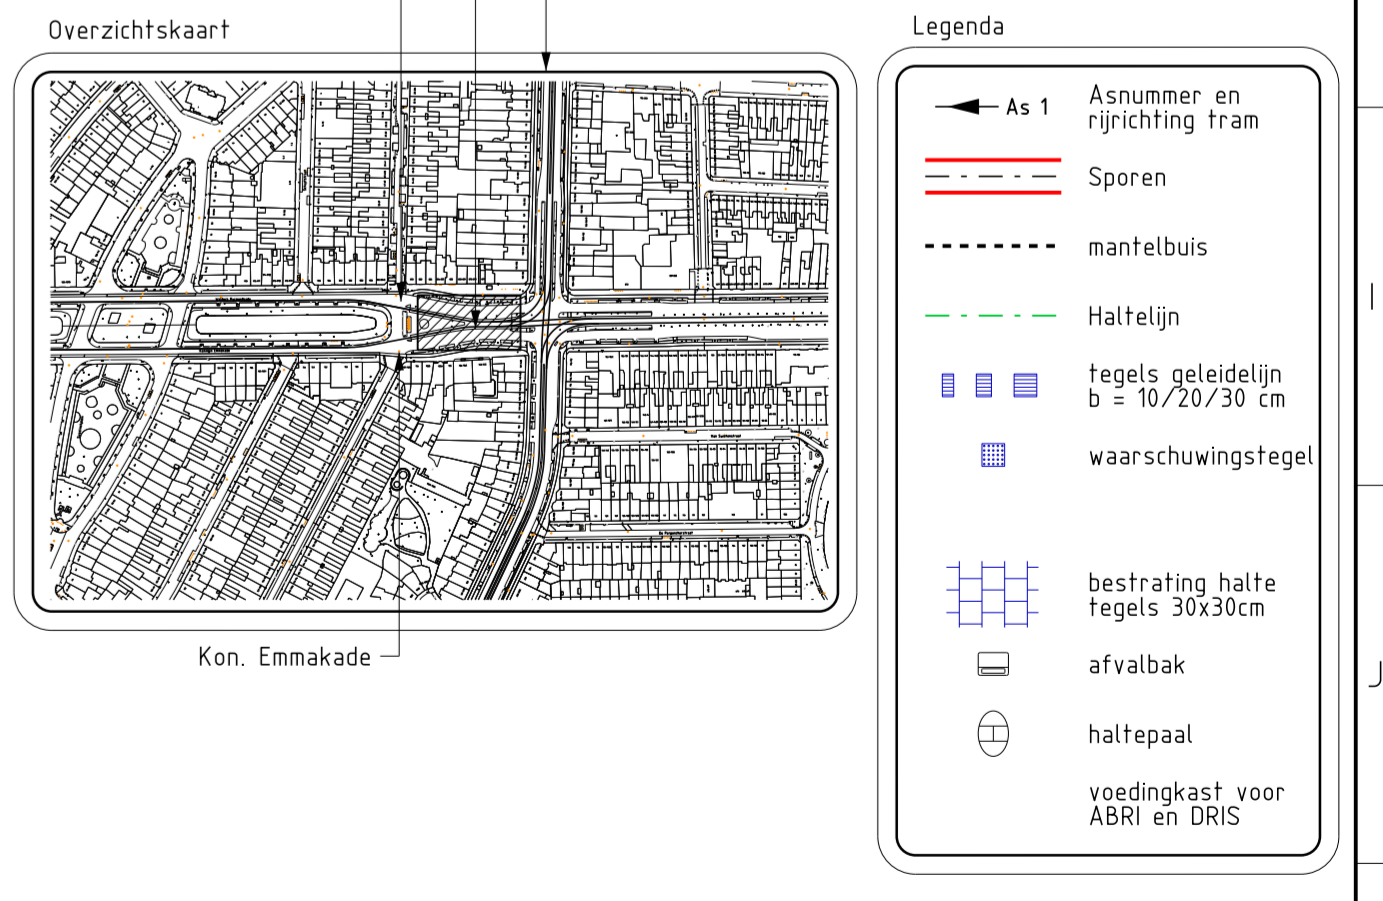

00 Datum 29-06-2021	Eerste uitgave		
Geleend P.I. Papilaja	Gecontroleerd T.Meelis	Voor vrijgave 06-06-21	Akkoord J. Langhout
Projectnummer 500-650	Project NNR2 Lijn16 - Trajectdeel Zoutmanstraat		Akkoord J. Lammer
Omschrijving			
Halte Obrechtstraat - aanbrenge			
Locatie: halte 2201 en 2202			
Projectfase: Definitief ontwerp			
HTM		HTM Personeelvervoer NV Afdeling Techniek Postbus 3050 2502 KM Den Haag Secundaire: Centraal Station Koningin Julianaplein 10	Tekeningnummer RT031204
		Schaal: 1:100	Formaat A2-3
		Besteknr. 2021.762.019	Enheid m
		Jaar 2021	