
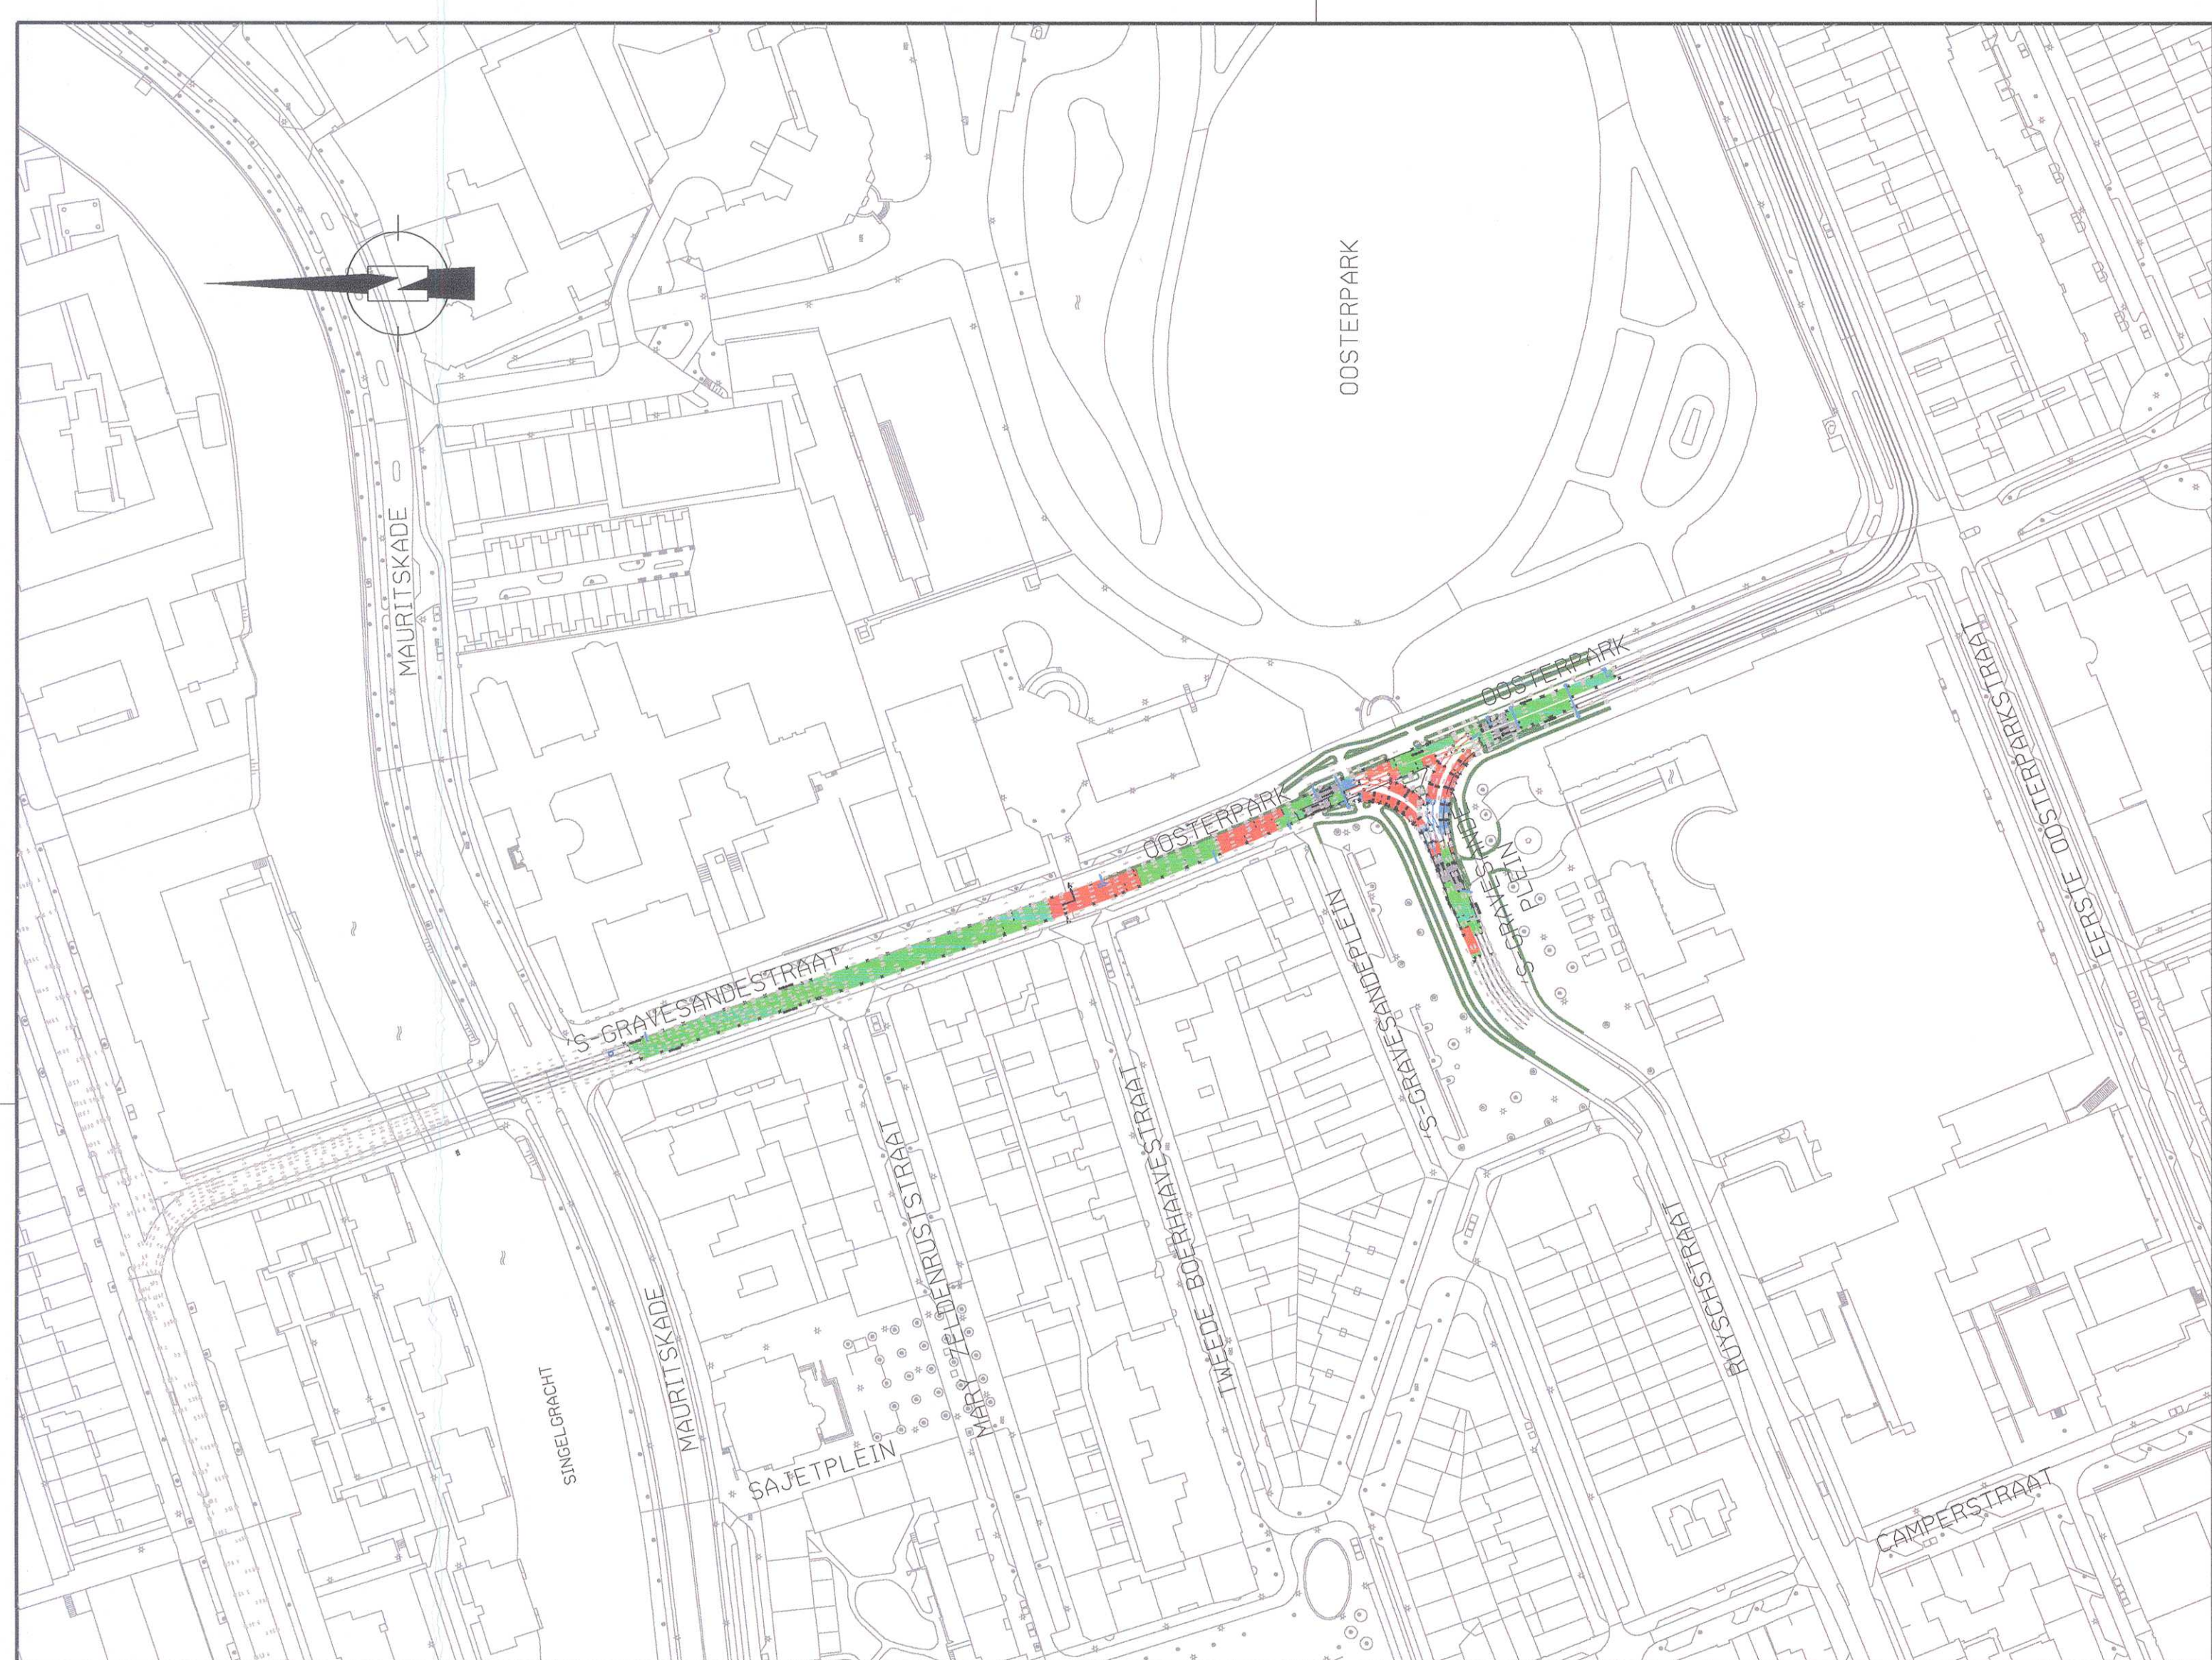
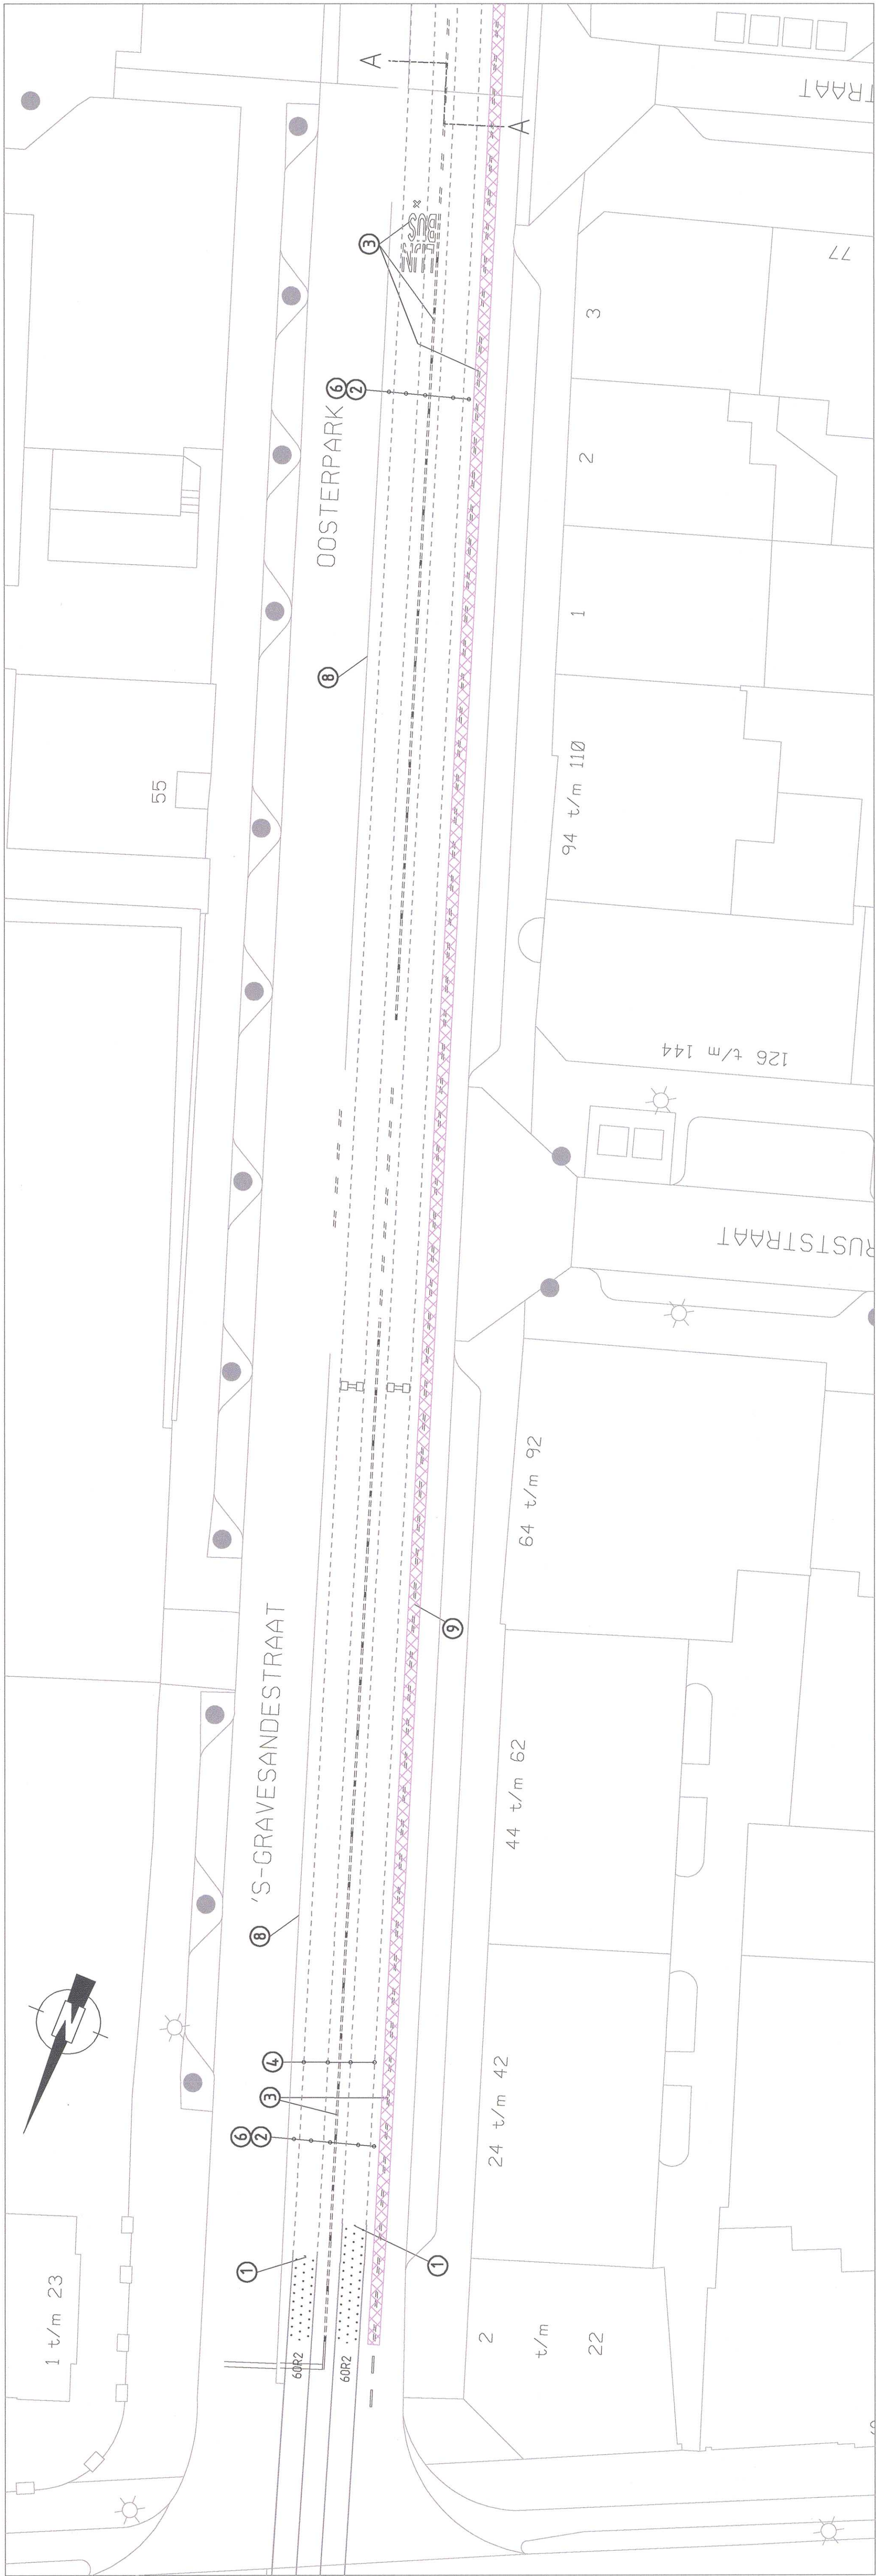


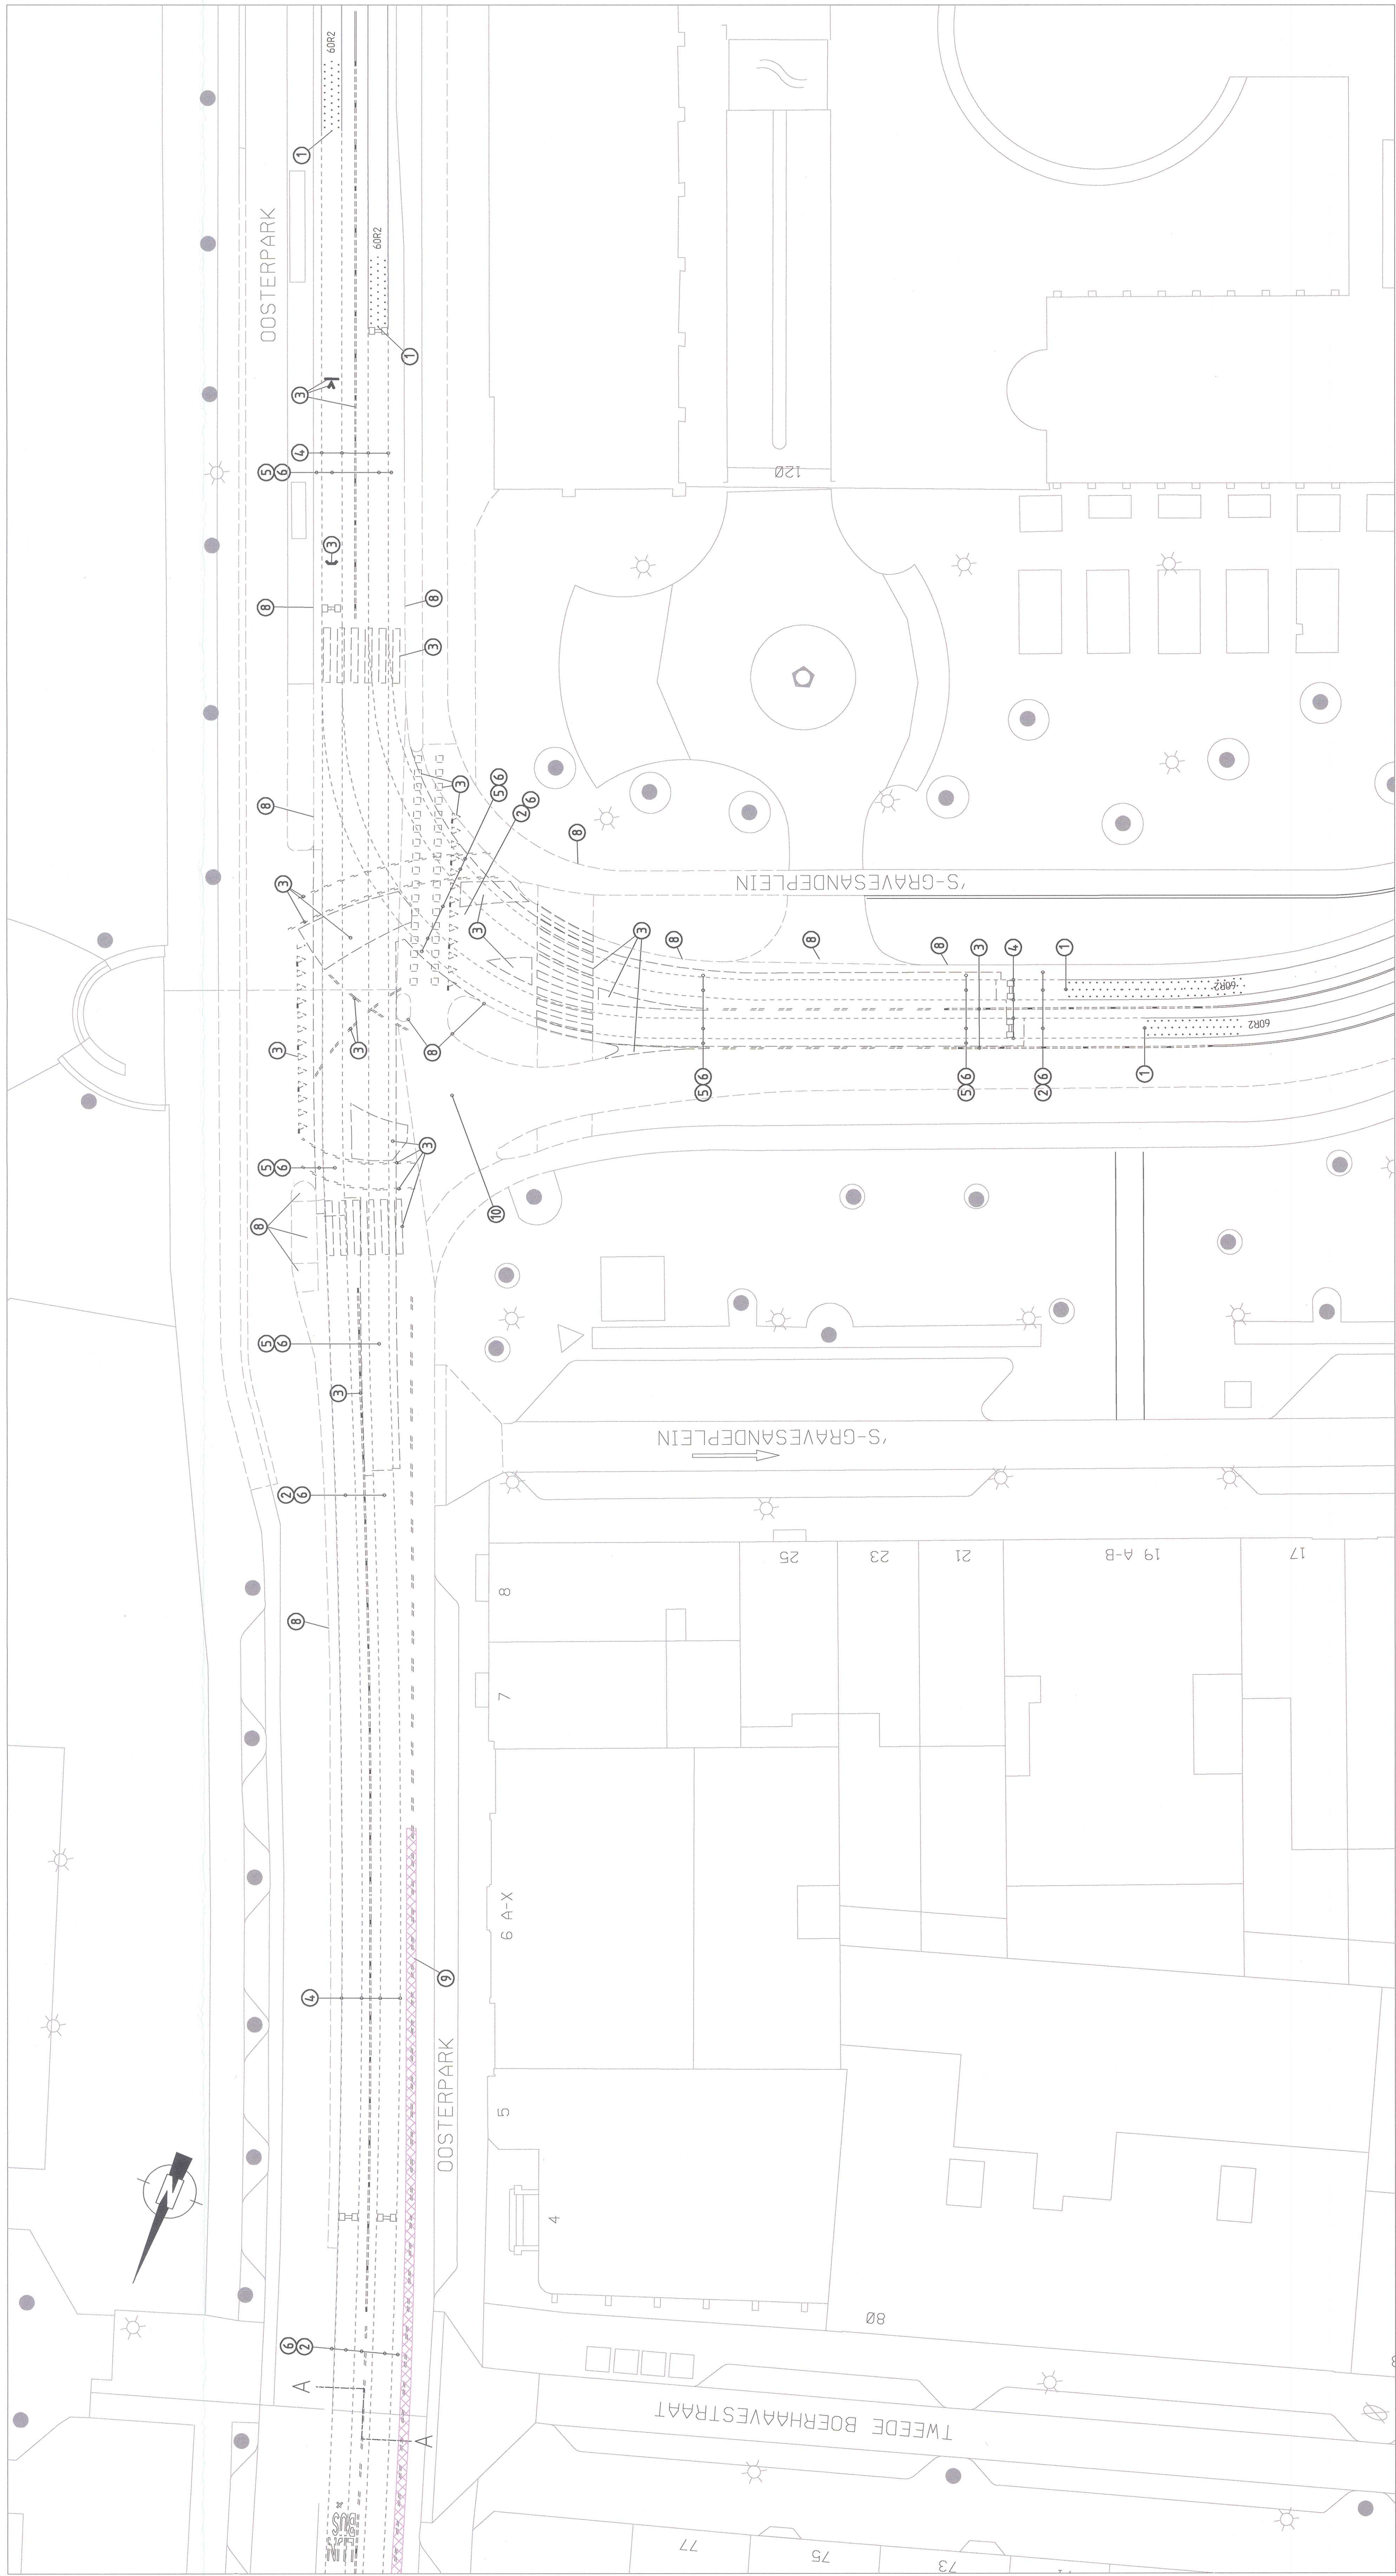

situatie 1:1500

WERKZAAMHEDEN

- 1 Pasbranden
- 2 Bestaand asfalt en bovenbedbeton opbreken en afvoeren
- 3 Markeringen verwijderen en afvoeren
- 4 Bestaande spoor losmaken en afvoeren
- 5 Trekbaanplaten met ondiepliggend portier opnemen en afvoeren
- 6 Onderbedbeton opbreken en afvoeren
- 7 Bestaande banden en bestrating opbreken en afvoeren
- 8 Toelaag frezen (min. 70mm).
- 9 Fundering en asfalt opbreken en afvoeren
- 10

LEGENDA

[illegible]

BOUWGEGEVENS			(bathhoogtes 2009)	
Bouwnummer	Omschrijving	windr.	muur-crd	hoogte
0224003	Tweede Bierbaaststraat 15 'Voorzijde "Adriaen Bisschop" (zydenen noorden plot)	Z	37, u 45	1.594,
0221002	Wentstraat 29 "Zuid 'Winkelwiel' (voorvoetingsgevel ged. bij toegang, ydenen plot)	N	36, u 48	1.825,
0221001	Vaankruisstraat 2 noets van de noedgag	N	36, u 48	1.382,

Opmerkingen:

- Maten in millimeters tenzij anders ter plaatse vermeld.
- Voor nieuw onderbedeton zie tekening 19016T31, blad 1 van 1.
- Voor nieuwe hoogfematen, zie tekening 19016T32, blad 1 van 1.
- Voor nieuwe verhardingen, zie tekening 19016T33, blad 1 van 1.
- Voor nieuwe doorsneden, zie tekening 19016T35, blad 1 van 1.
- Voor S&T, zie tekening 19016S30.
- Voor bovenleiding zie tek 19016B30.



Naam	Akkoord	Datum	S&T nummer
Gateland	E. Debooyer	03/04/2019	
Grootenloot	E. Nap	05/04/2019	
Tentelander	H. van Ronden	3-4-2019	
Projectleider	S. de Bree	4-4-2019	
Asset manager	M. Tenjelo	4-4-2019	
Discipline	Tram		

Bestektekening

Project
Oosterpark en 's Gravesandeplein

19016T30

© 2009 GVB. auteursrechten voorbehouden

© 2009 GVB, auteursrechten voorbehouden	1306w81.2
SUMMUM 1200	