
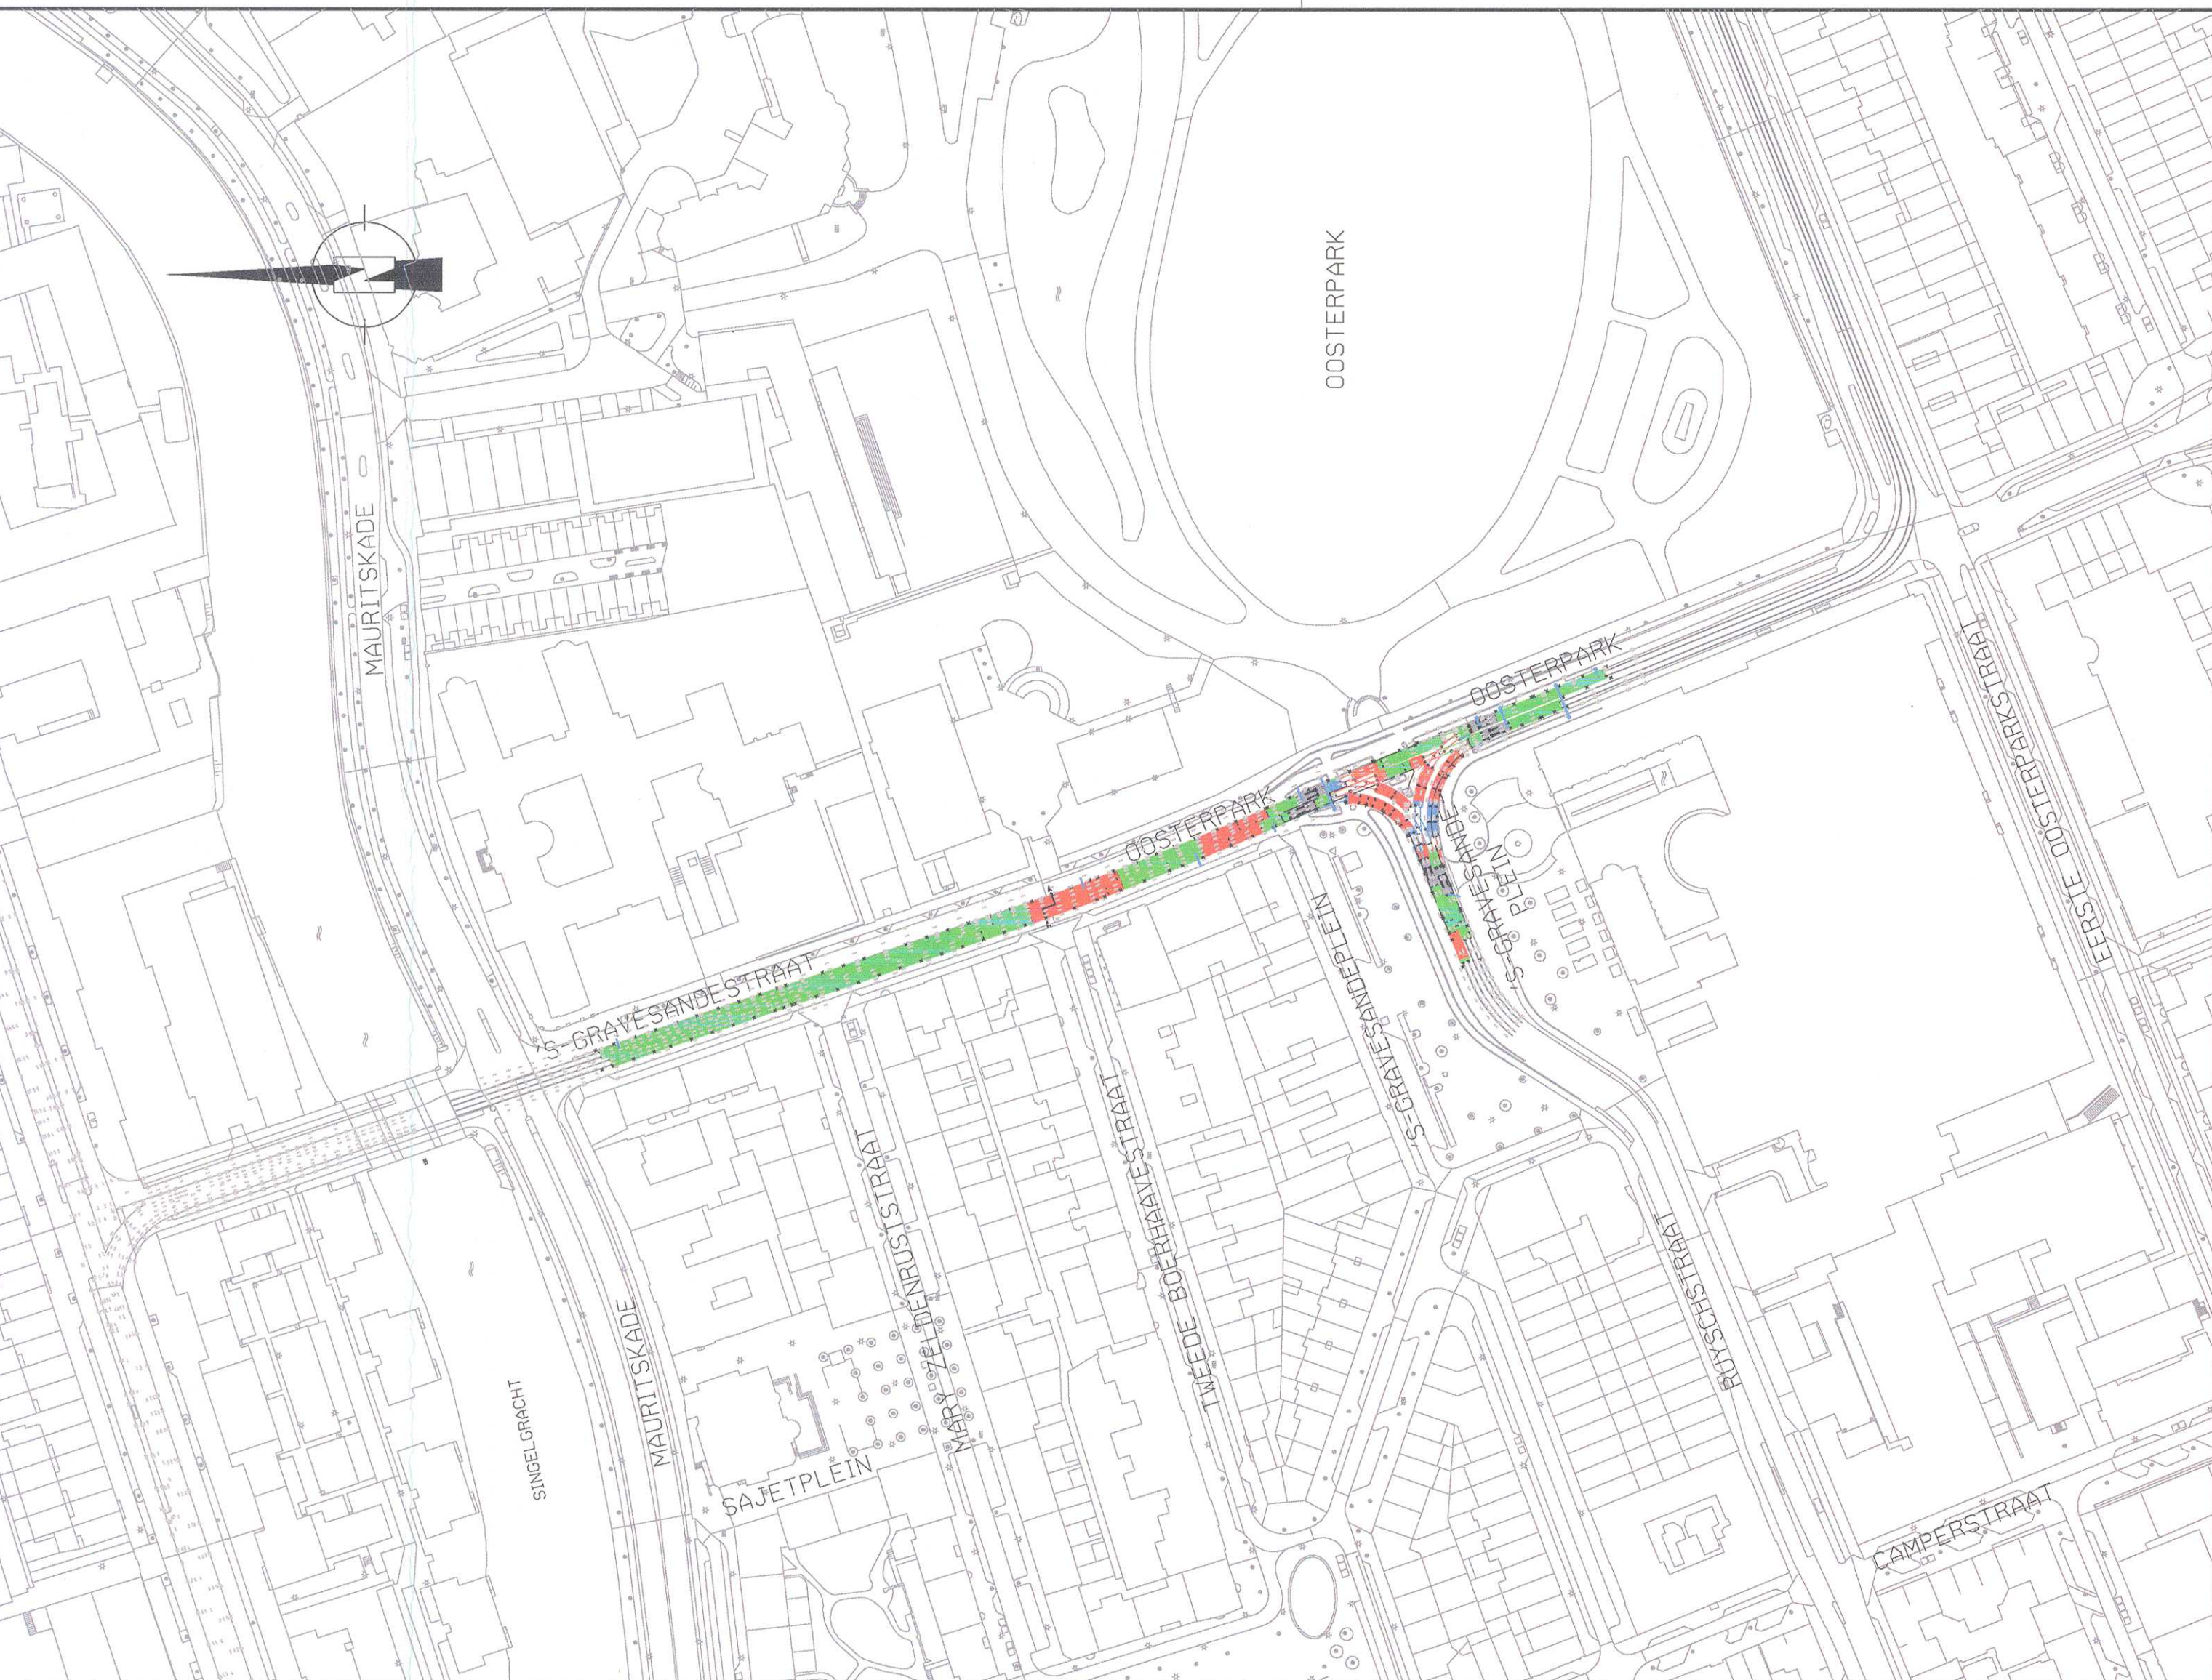


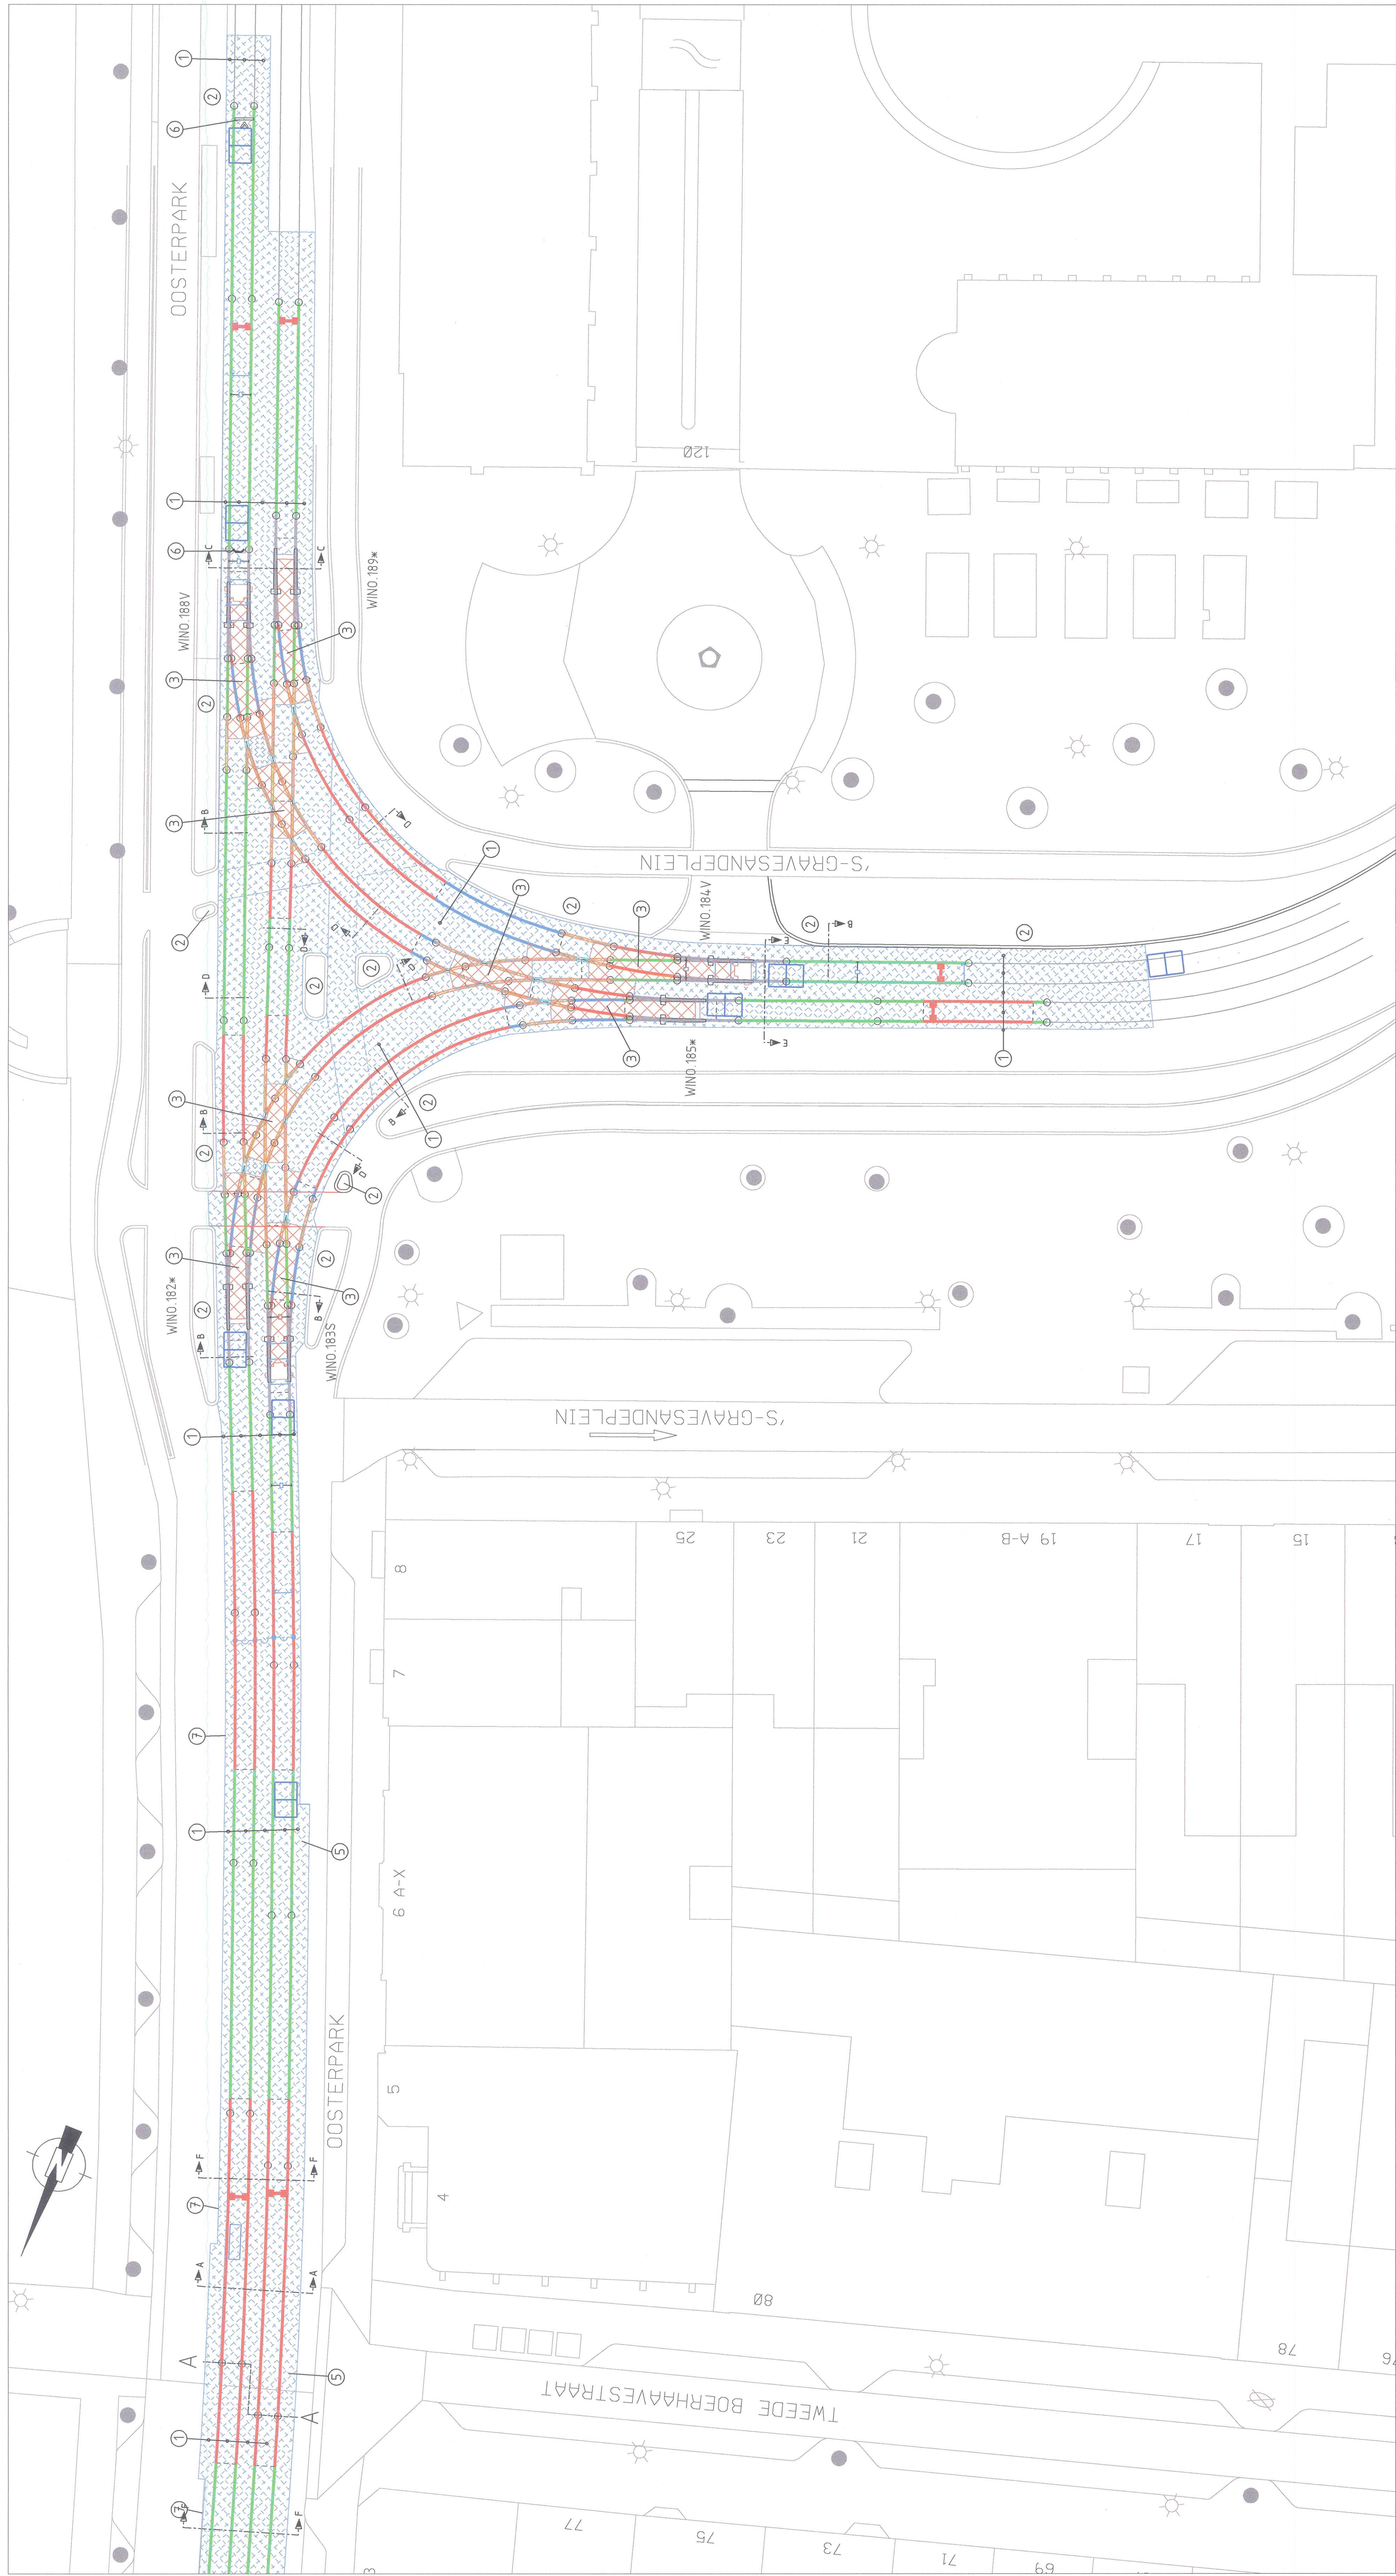

situatie 1:1500

WERKZAAMHEDEN

- ① Aanbrengen bovenbedektoet met asfalt, 1 onderlaag zwart AC11 BND, d=30mm en 1 topaag zwart AC11 surf, d=30mm
- ② Nieuwe banden en bevestigings 1 p.v. haltes en vluchtheuvels aanbrengen door derden.
- ③ Aanbrengen bovenbedektoet en 2 lagen zwart strijk asfalt, d=30mm
- ④ Aanbrengen 1 topaag zwart AC11 surf, d=30mm
- ⑤ Aanbrengen markering (thermoplastisch materiaal)
- ⑦ Aanbrengen nieuwe RWS band

Opmerkingen:

- Maten in millimeters tenzij anders ter plaatse vermeld.
- Voor overzicht sloovertreksaanduidingen, zie tekening 19016730, blad 1 van 1.
- Voor nieuw onderbedorsten zie tekening 19016731, blad 1 van 1.
- Voor nieuwe hoofdmaten, zie tekening 19016732, blad 1 van 1.
- Voor nieuwe markeringen, zie tekening 19016733, blad 1 van 1.
- Voor nieuwe doorsneden, zie tekening 19016735, blad 1 van 1.
- Voor S&T, zie tekening 19016530.
- Voor bovenleiding zie tek 19016830



Getekend	M. Debooyse	Akteord	Datum	SST nummer
Gecontroleerd	E. A. Nijp	<i>[Handwritten signature]</i>	03/04/2019	
Toelichter	H. van Randen	<i>[Handwritten signature]</i>	03/04/2019	Postcode
Projectleider	S. de Bree	<i>[Handwritten signature]</i>	3-4-2019	Plan nummer
Afsel manager	M. Tengio	<i>[Handwritten signature]</i>	4-4-2019	WBS nummer
Discipline	Tram			

Onderdeel	Bestektekening			
Project	Oosterpark en 's Gravesandeplein Nieuw bovenbedrorten en verharding			
Tekeningnummer	19016T33	Wijziging	Blad Van 1 van 1	Formaat 125x160 Schaal 1:200

© 2009 GVB, Autorechten voorbehouden

[illegible]