

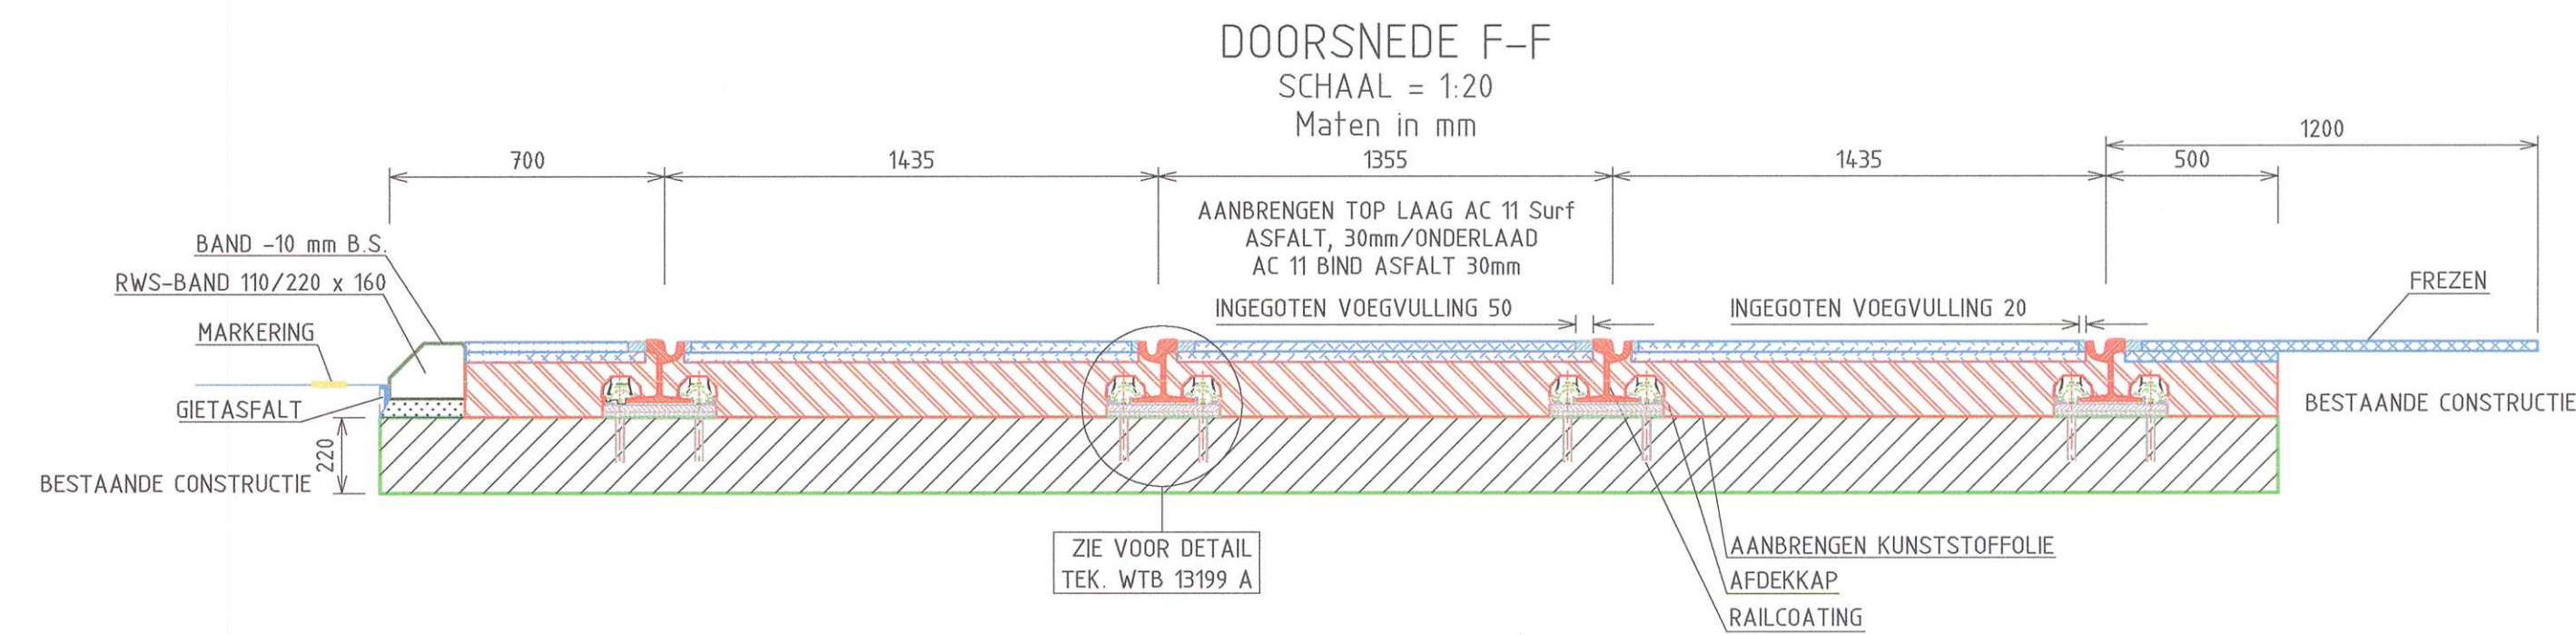
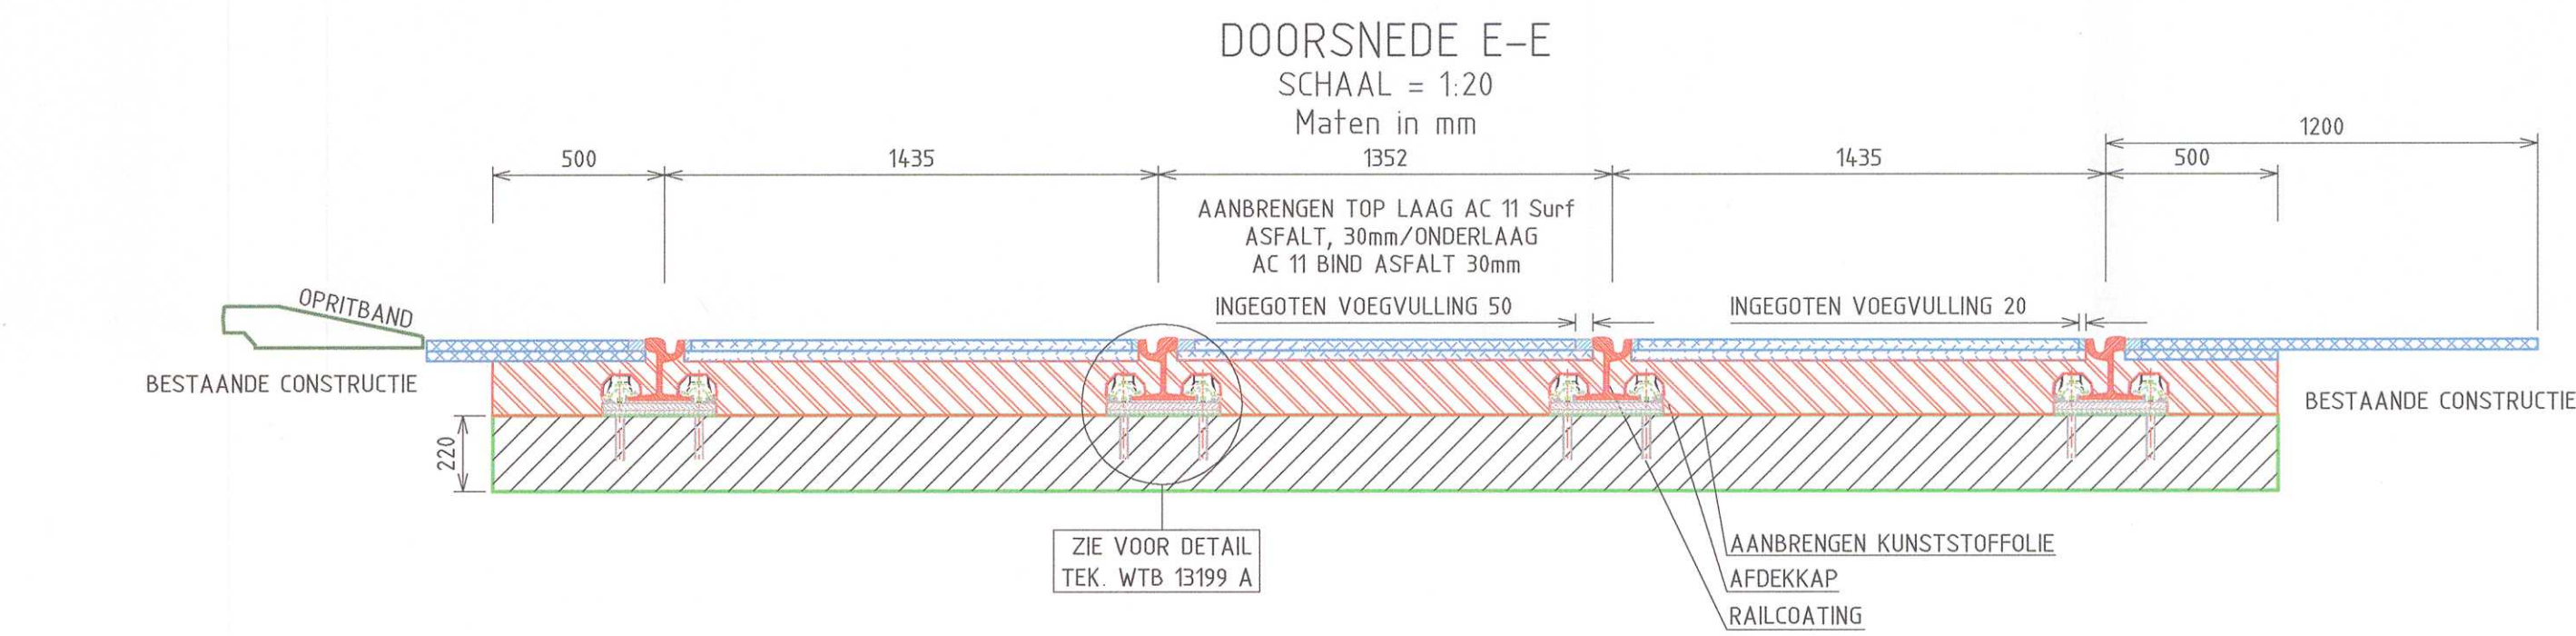
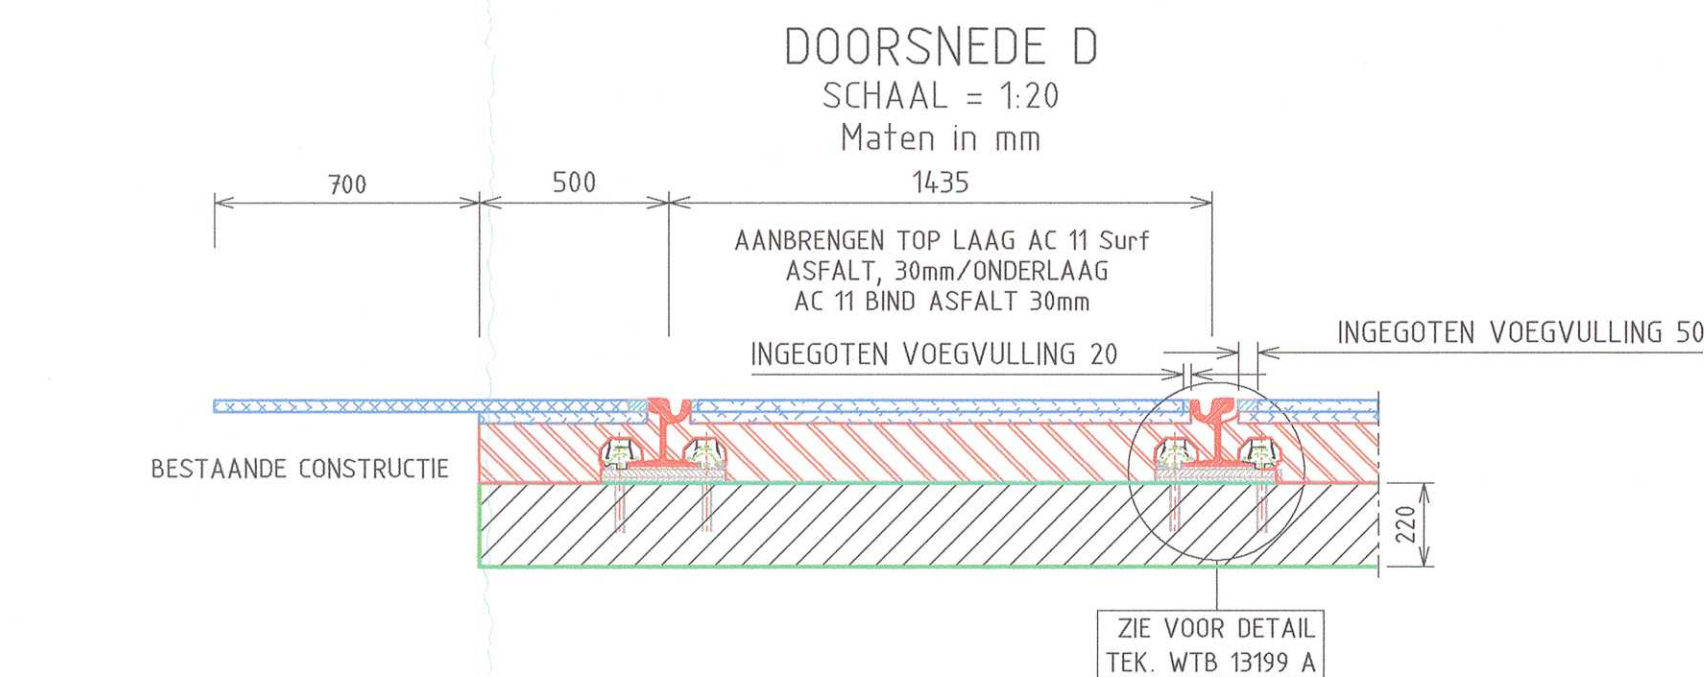
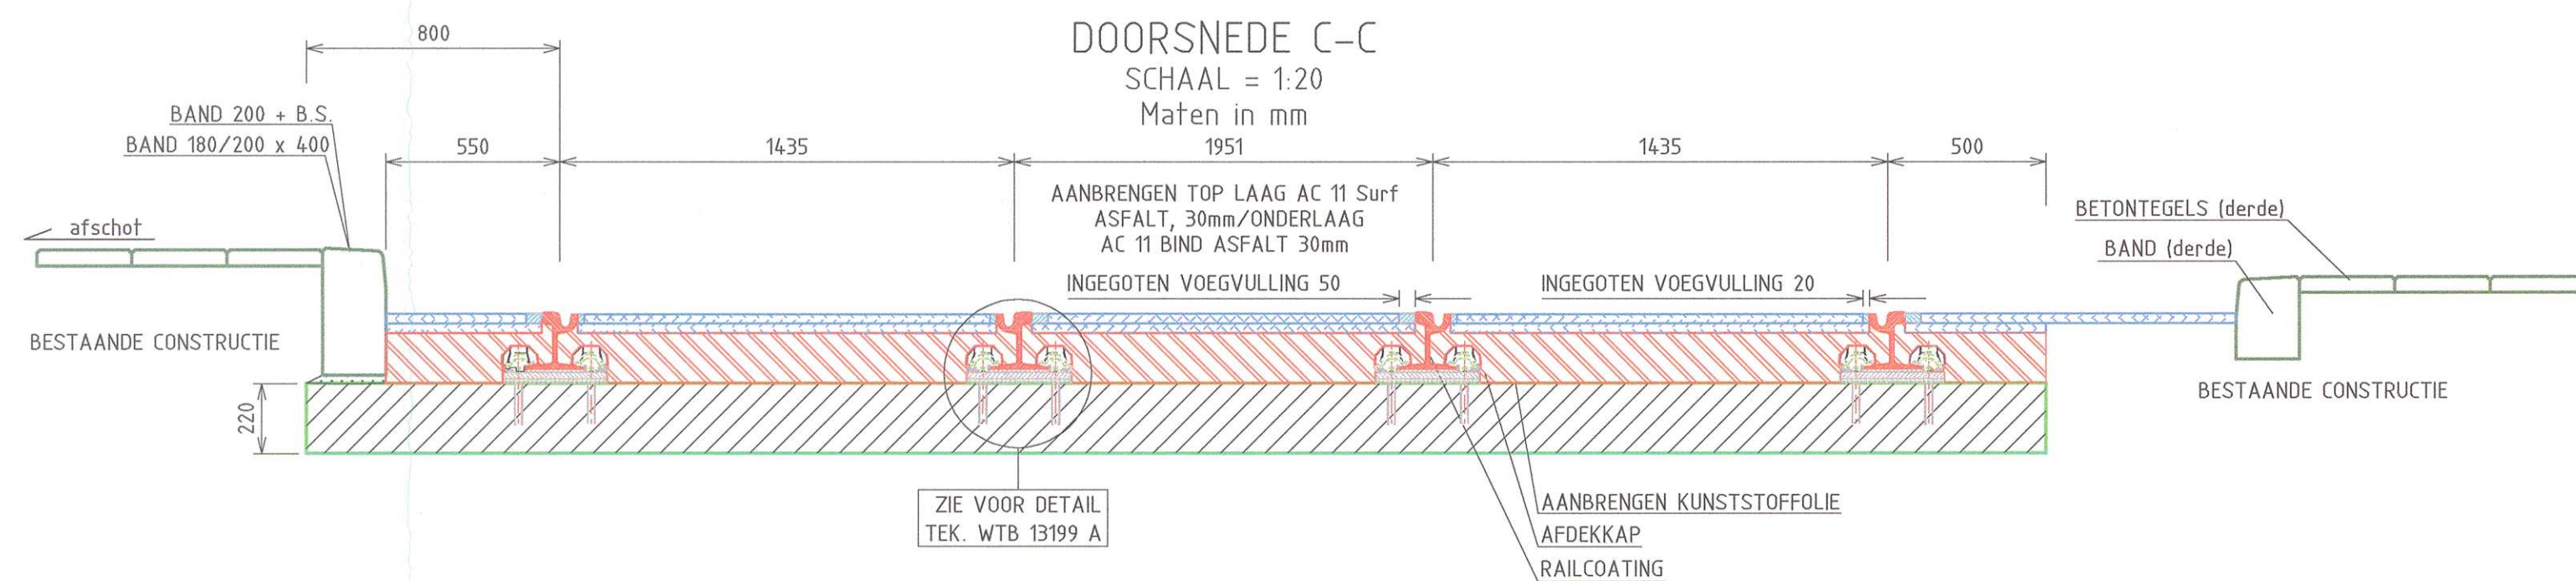
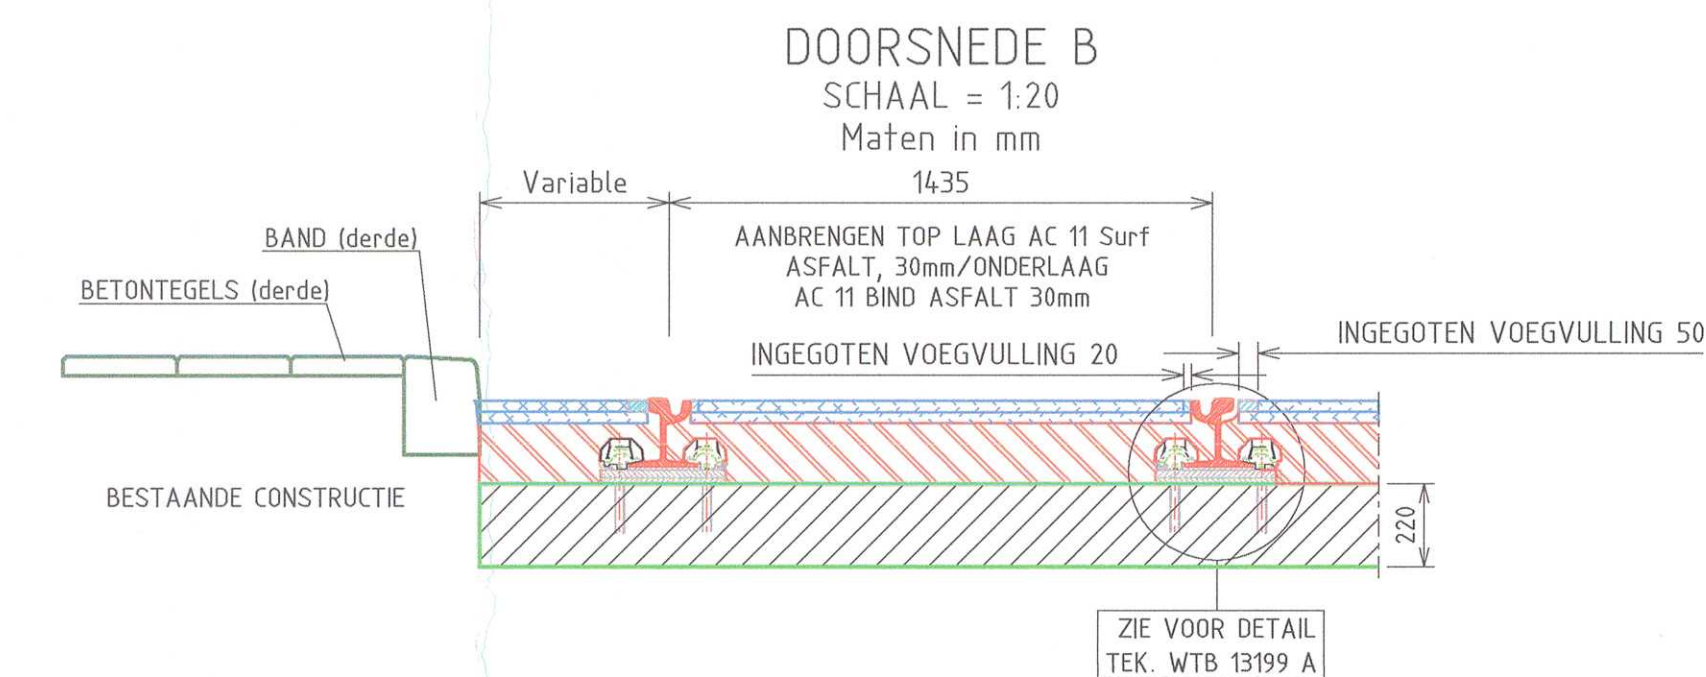


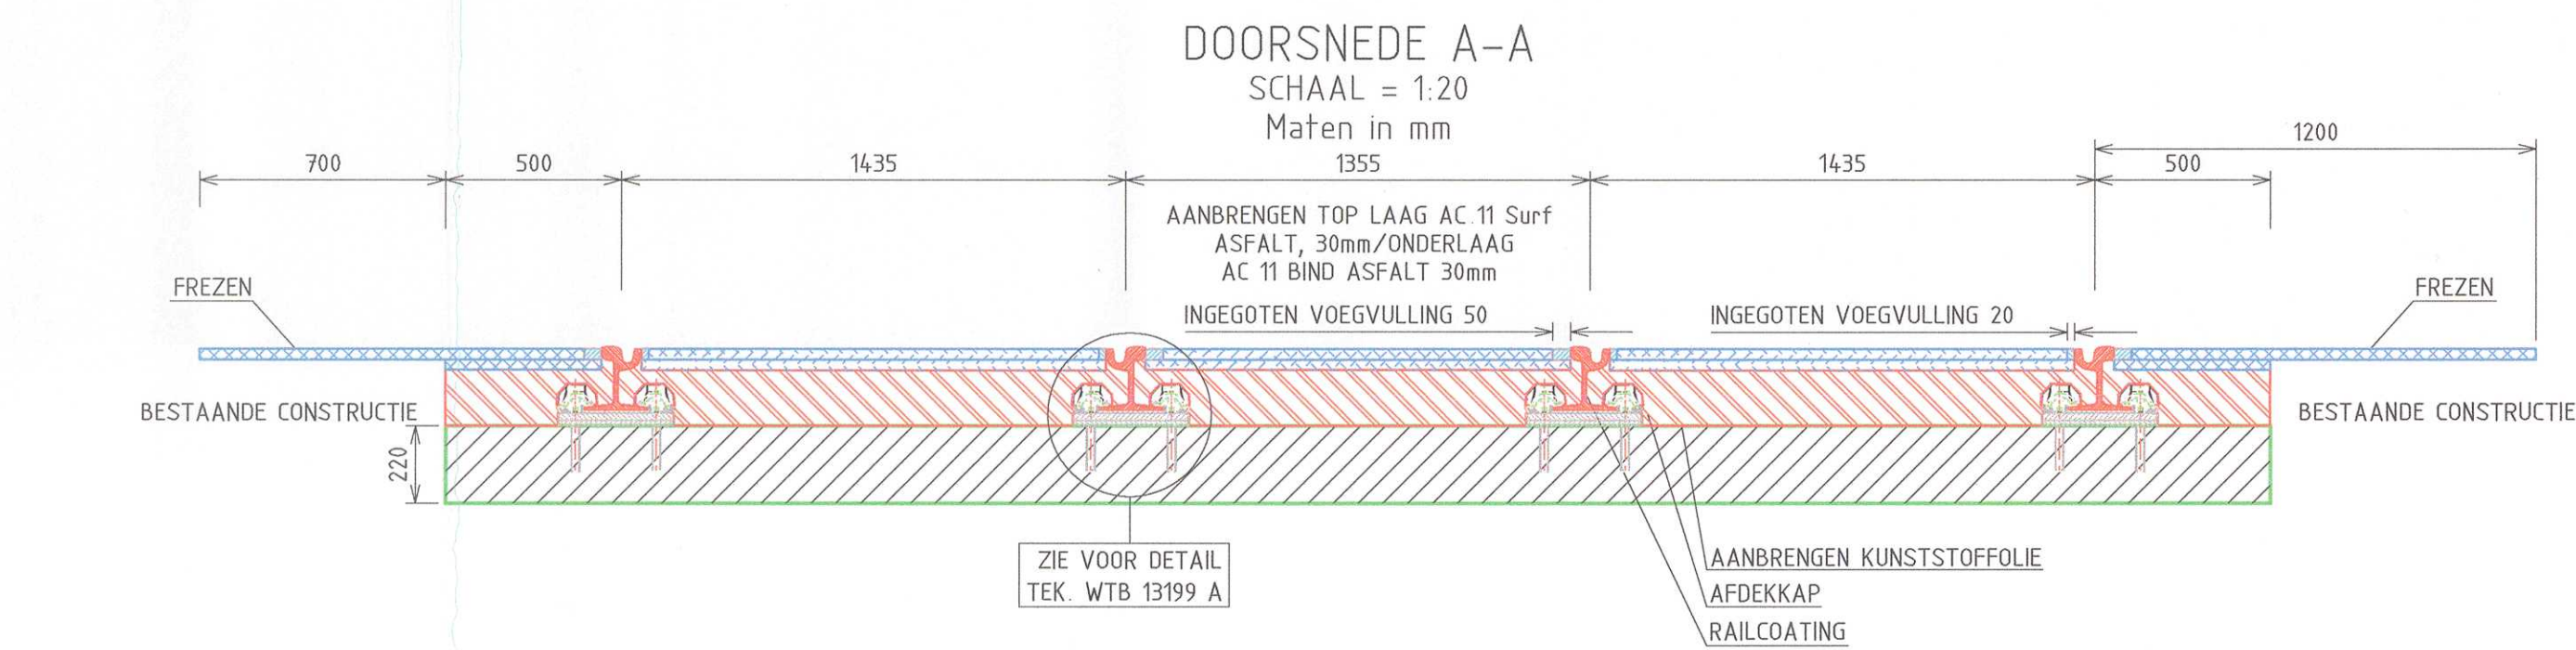

LEGENDA DOORSNEDEN	
	Nieuw onderbedbeton C20/25
	Bestaand onderbedbeton
	Stelspecie
	Nieuw bovenbedbeton C28/35
	Uitvullaag / pelbeton
	Strijkasfalt
	AC 11 asfalt
	Asfalt frezen

Opmerkingen:

- Maten in millimeters tenzij anders ter plaatse vermeld.
- Voor overzicht sloopwerkzaamheden, zie tekening 19016T30, blad 1 van 1.
- Voor nieuw onderbedbeton, zie tekening 19016T31, blad 1 van 1.
- Voor nieuwe hoogtematen, zie tekening 19016T32, blad 1 van 1.
- Voor nieuwe verhardingen, zie tekening 19016T33, blad 1 van 1.
- Voor nieuwe markeringen, zie tekening 19016T34, blad 1 van 1.
- Voor S&T, zie tekening 19016S30.
- Voor bovenleiding zie tek. 19016B30.

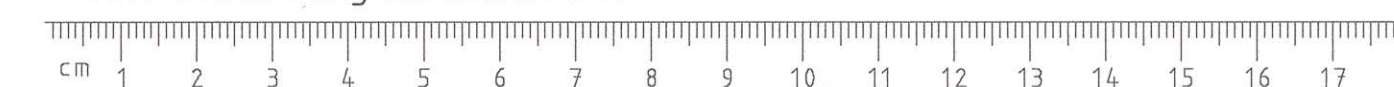

				GVB Infra BV. Postbus 2131 1000 CC Amsterdam Tel: 020 - 460.6666	
	Naam	Akkoord	Datum	S&T nummer	
Gefekend	B. Debuyser		03/04/2019	Postcode	
Gecontroleerd	E. A. Nap		03/04/2019		
Teamleider	H. van Randen		3-4-2019	Plan nummer	
Projectleider	S. de Bree		4-4-2019		
Asset manager	M. Tenniglo		4-4-2019	WBS nummer I2811914	
Discipline	Tram				
Onderdeel	Bestektekening				
Project	Oosterpark en 's Gravesandeplein Doorsneden				
Tekeningnummer	19016T35		Wijziging	Blad Van 1 van 1	Formaat A1 Schaal 1:20