



LEGENDA

- R.H. Buis dwarsverbinding
Zie tek. WTB 13207
- Geïsoleerde R.H. buis
dwarsverbinding
Zie tek. WTB 13208
- Buitenlas
- Binnenlas

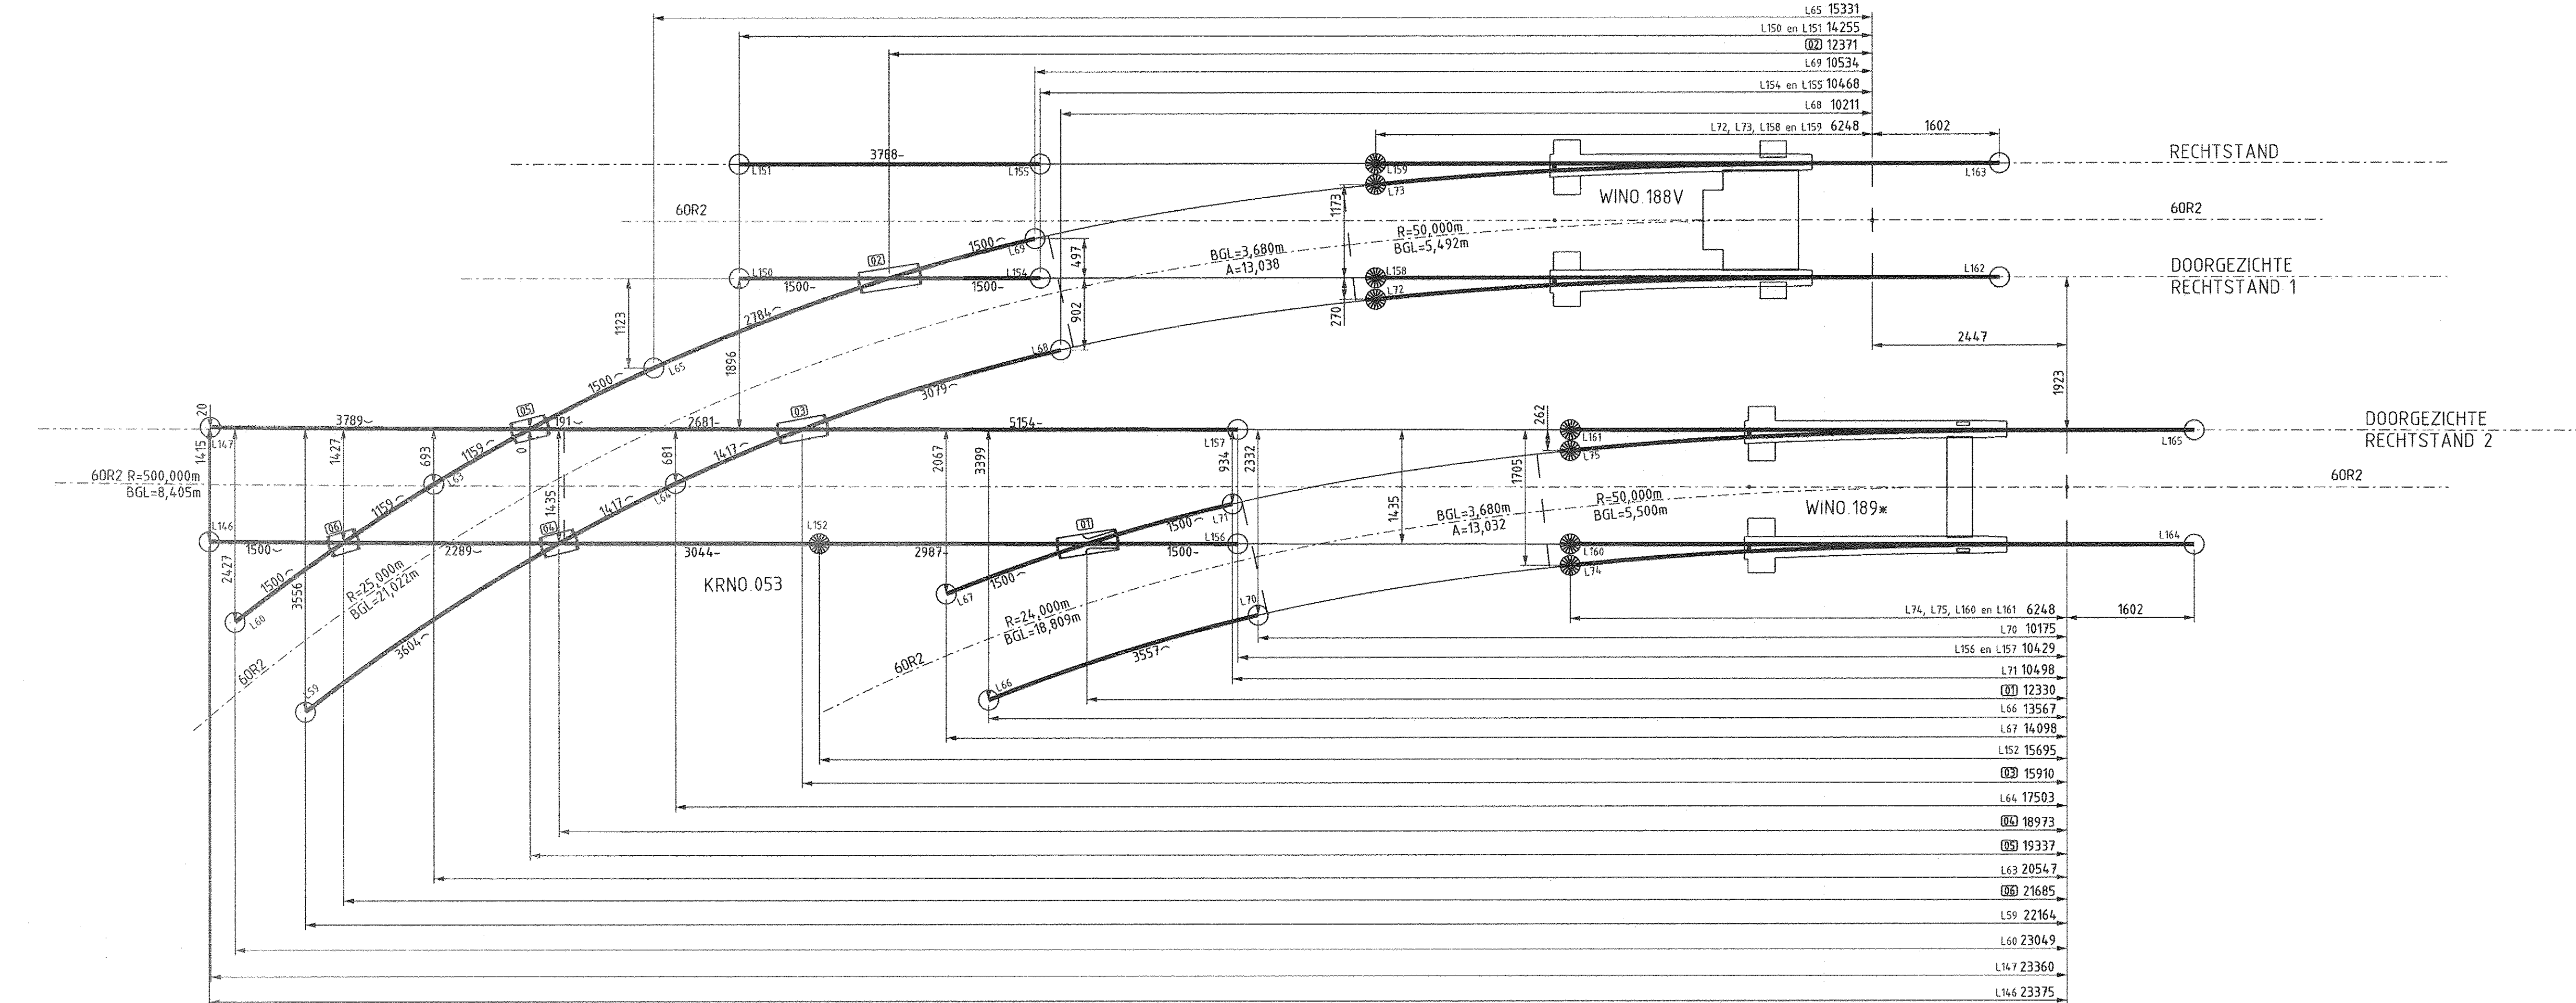

MAATVOERING t.b.v. WINO 188V/189*
en KRNO 053
Uitvoeren in 73C1
SCHAAL 1:50

HARTSTUK	HOEK	TYPE
01	17 494,4°	DIEP
02	17 241,0°	ONDIEP
03	21 128,0°	ONDIEP
04	29 118,1°	ONDIEP
05	28 318,1°	ONDIEP
06	34 705,8°	ONDIEP

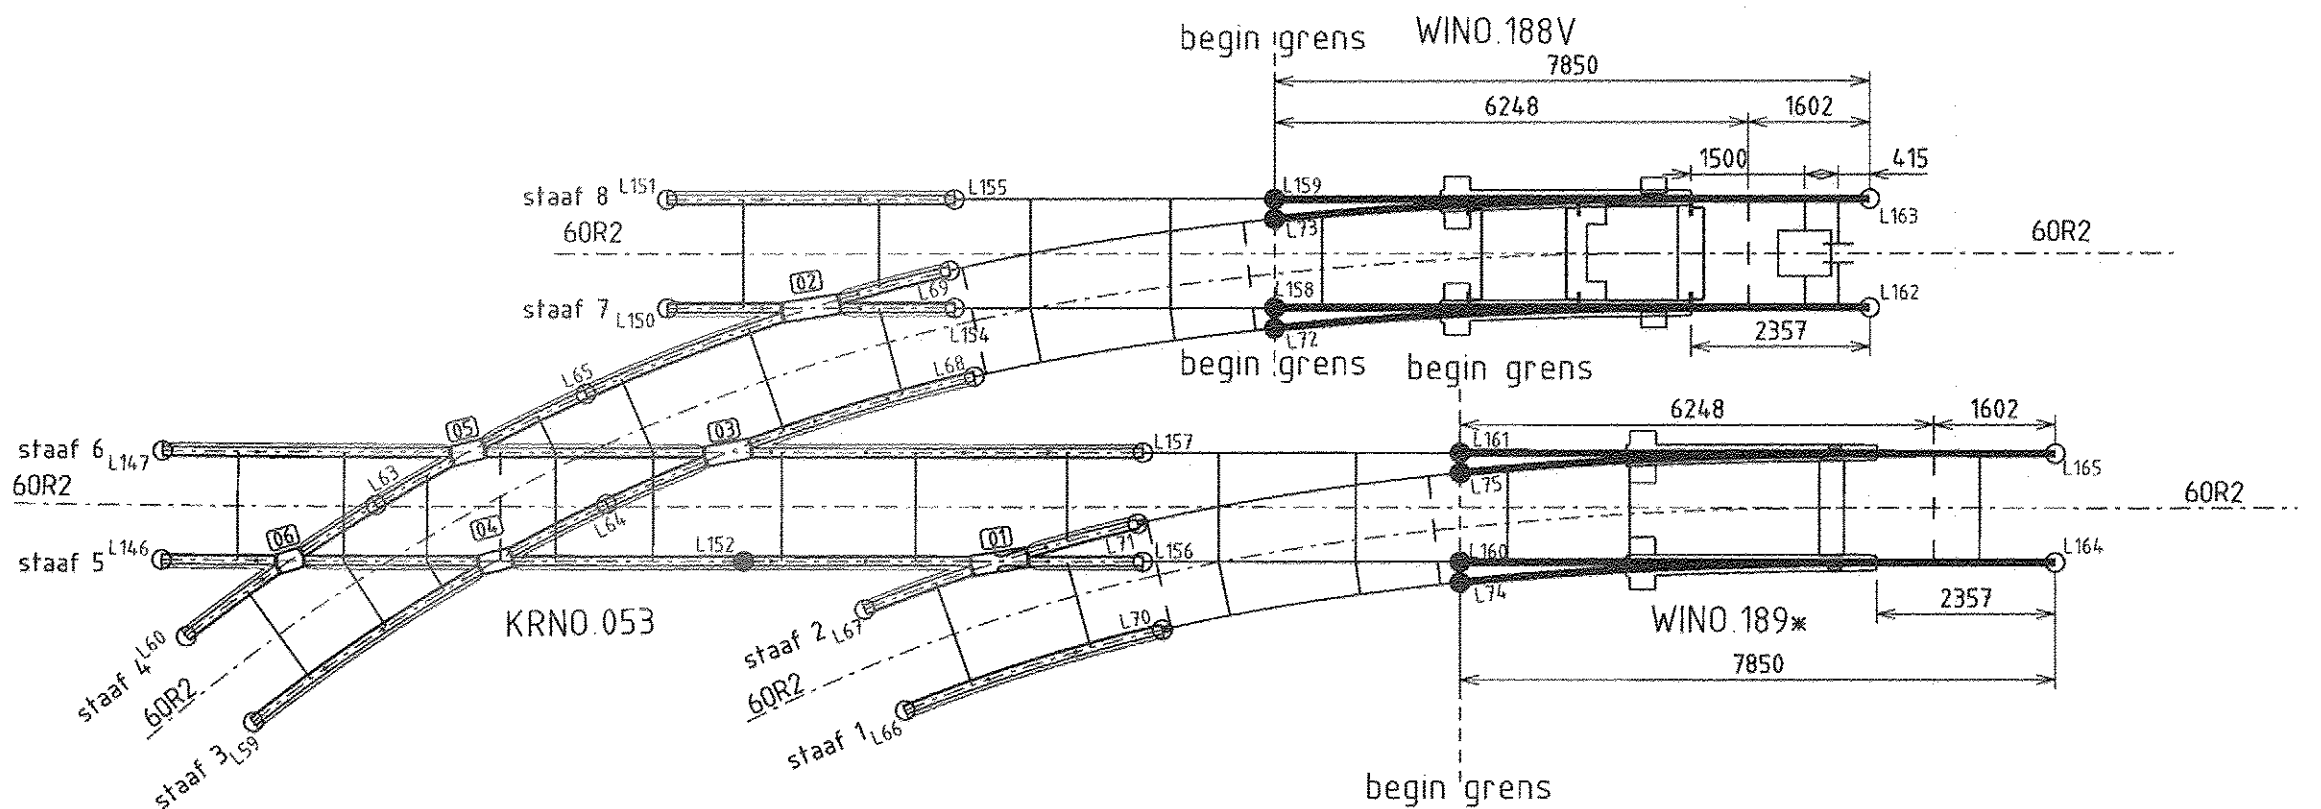

PLAATSBEPALING TRAVERSEN KRNO.053							
staaf 1	staaf 2	staaf 3	staaf 4	staaf 5	staaf 6	staaf 7	staaf 8
1326	1384	1327	1384	1375	1375	1375	1375
3070	3216	3114	3253	3184	3184	3220	3220
4951	5269	4990	5305	5184	5184	7007	5229
6593	7083	6623	7103	8947	7184		7007
		8485	8905	10647	8947		
		9909	10113	11934	10647		
		10571	11766	13629	11934		
		12481	13048	14727	14721		
		13694	14591	16128	16118		

PLAATSBEPALING TRAVERSEN
SCHAAL 1:100

Wissel nr. 188V
Links wissel WTB11332

ESP-02 steller
WTB10338

Wissel nr. 189*
Links wissel WTB10332

MVSP steller
WTB11268

BESTELTEKENING LIJST

Overzicht besteltkening	19016T11
Kruising uitslag	19016T12, 13, 14
Zaagtekening kruising	Z19016T15, 16, 17
Transport tekening	T19016T53
Hartstuktekening	H19016T01 t/m 18

Opmerkingen:

- Alle maten in mm. tenzij anders ter plaatse vermeld.
- Boogstralen in meters
- KRUIRING UITVOEREN IN 73C1
- WISSEL 188 en 189 UITVOEREN IN 60R2
- Daar waar een dwarsverbinding op maat gemaakt moet worden dient een stripdwarsverbinding te worden toegepast, conform WTB13209 type 2



GVB Infra BV.
Postbus 2131
1000 CC Amsterdam
Tel: 020 - 460.6666

	Naam	Akkoord	Datum	S&T nummer
Gefekend	M. Linnebank		08/11/2018	
Gecontroleerd	E. A. Nap		09/11/2018	Postcode
Teamleider	H. van Randen		09-11-2018	
Projectleider	S. de Bree		09-11-2018	Plan nummer
Asset manager	M. Tenniglo		12-11-2018	
Discipline	Tram			WBS nummer 12811914
Onderdeel	Besteltekening			
Project	Oosterpark en 's Gravesandeplein Plaatsbepaling traveren en uitslag KRNO 053			
Tekeningnummer	19016T12			Formaat A1 Schaal
	Wijziging	Blad	Van	
		1	van 1	