



LEGENDA

- R H Buis dwarsverbinding
Zie tek. WTB 13207
- Geïsoleerde R H buis
dwarsverbinding
Zie tek. WTB 13208
- Buitenlas
- Binnenlas

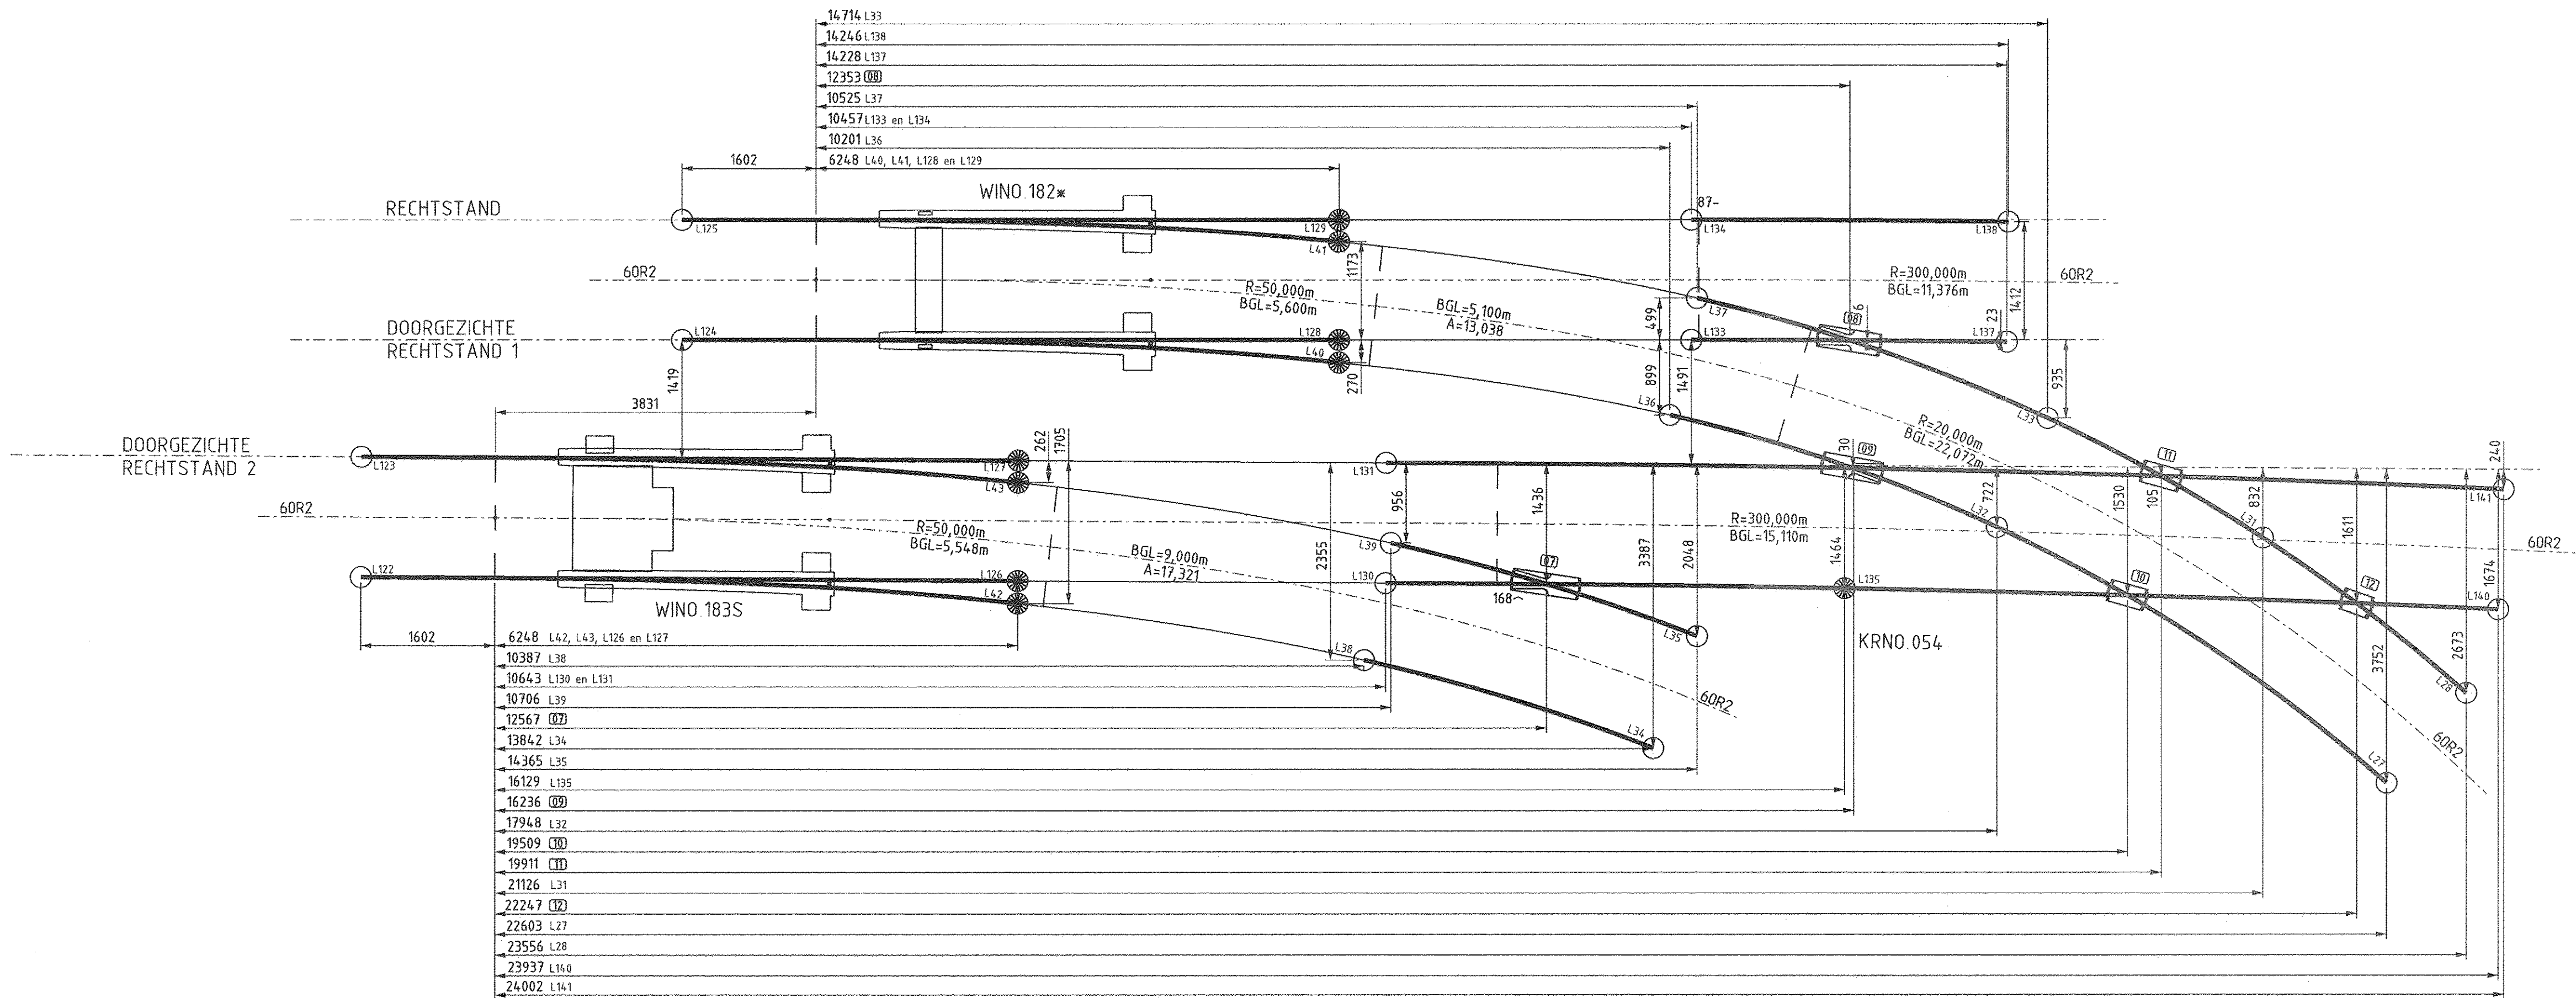

MAATVOERING t.b.v. WINO 182*/183S
en KRNO 054
Uitvoeren in 73C1
SCHAAL 1.50

HARTSTUK	HOEK	TYPE
07	16 4°31'9"	DIEP
08	17 6°25'2"	DIEP
09	18 2°21'2"	DIEP
10	28 4°47'3"	ONDIEP
11	27 3°57'6"	ONDIEP
12	34 6°15'5"	ONDIEP

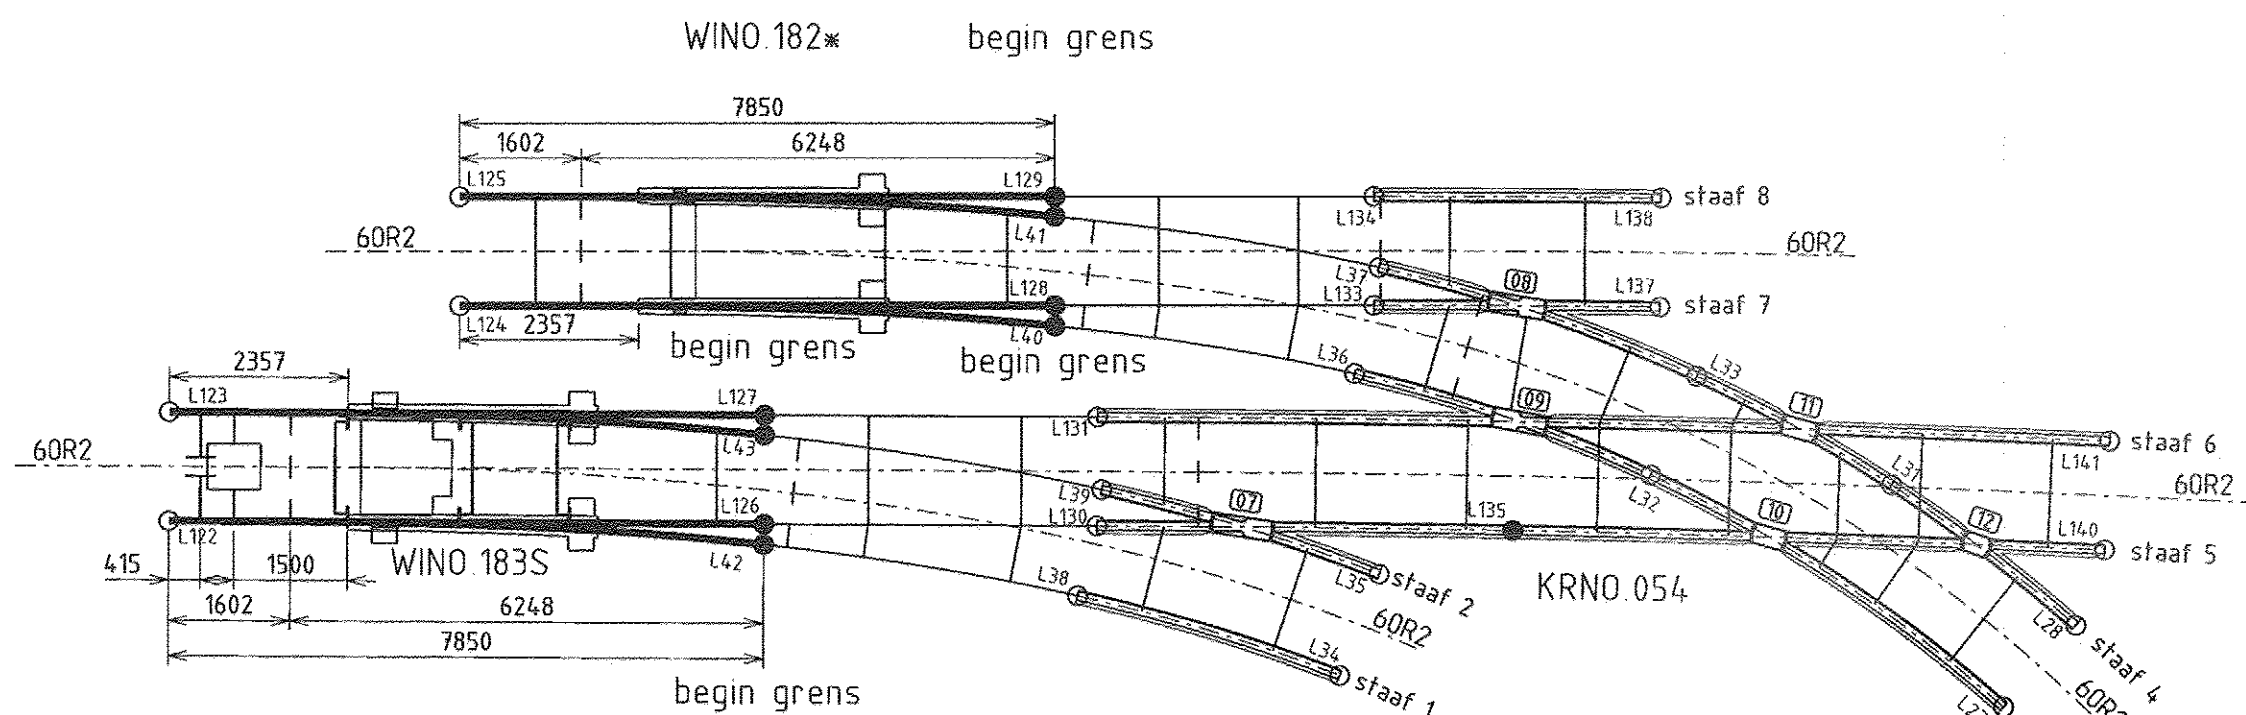

PLAATSBEPALING TRAVERSEN KRNO 054							
staaf 1	staaf 2	staaf 3	staaf 4	staaf 5	staaf 6	staaf 7	staaf 8
1327	1384	1320	1384	1375	1375	1375	1375
3228	3429	3097	3241	3395	3395	3209	3209
5070	5359	4942	5290	5280	5280	5204	5209
6877	7340	7385	7816	7273	7280	6985	6998
		9289	9479	9263	9280		
		10669	10909	10990	11015		
		11549	12161	12723	12757		
		12793	13774	14159	15280		
				15233	16997		
				16944			

PLAATSBEPALING TRAVERSEN
SCHAAL 1:100

Wissel nr. 182*
Rechts wissel WTB10250

MVSP steller
WTB11268

Wissel nr. 183S
Rechts wissel WTB10250

MVSP steller
WTB11326

BESTELTEKENING LIJST

Overzicht bestelttekening	19016T11
Kruising uitslag	19016T12, 13, 14
Zaagtekening kruising	Z19016T15, 16, 17
Transport tekening	T19016T53
Hartstuktekening	H19016T01 t/m 18

Opmerkingen:

- Alle maten in mm. tenzij anders ter plaatse vermeld.
- Boogstralen in meters
- KRUISSING UITVOEREN IN 73C1
- WISSEL 188 en 189 UITVOEREN IN 60R2
- Daar waar een dwarsverbinding op maat gemaakt moet worden dient een stripdwarsverbinding te worden toegepast, conform WTB13209 type 2



GVB Infra BV.
Postbus 2131
1000 CC Amsterdam
Tel: 020 - 460.6666

	Naam	Akkoord	Datum	S&T nummer
Gefekend	M Linnebank		08/11/2018	
Gecontroleerd	E A Nap		07/11/2018	Postcode
Teamleider	H van Randen		09-11-2018	
Projectleider	S de Bree		09-11-2018	Plan nummer
Assef manager	M Tenniglo		12-11-2018	
Discipline	Tram			WBS nummer 12811916
Onderdeel	Bestelttekening			
Project	Oosterpark en 's Gravesandeplein Plaatsbepaling traveren en uitslag KRNO 054			
Tekeningnummer	19016T13	Wijziging	Blad Van 1 van 1	Formaat A1 Schaal