



LEGENDA

- R.H.Buis dwarsverbinding
Zie tek. WTB 13207
- Geïsoleerde R.H.buis
dwarsverbinding
Zie tek. WTB 13208
- Buitenlas
- Binnenlas

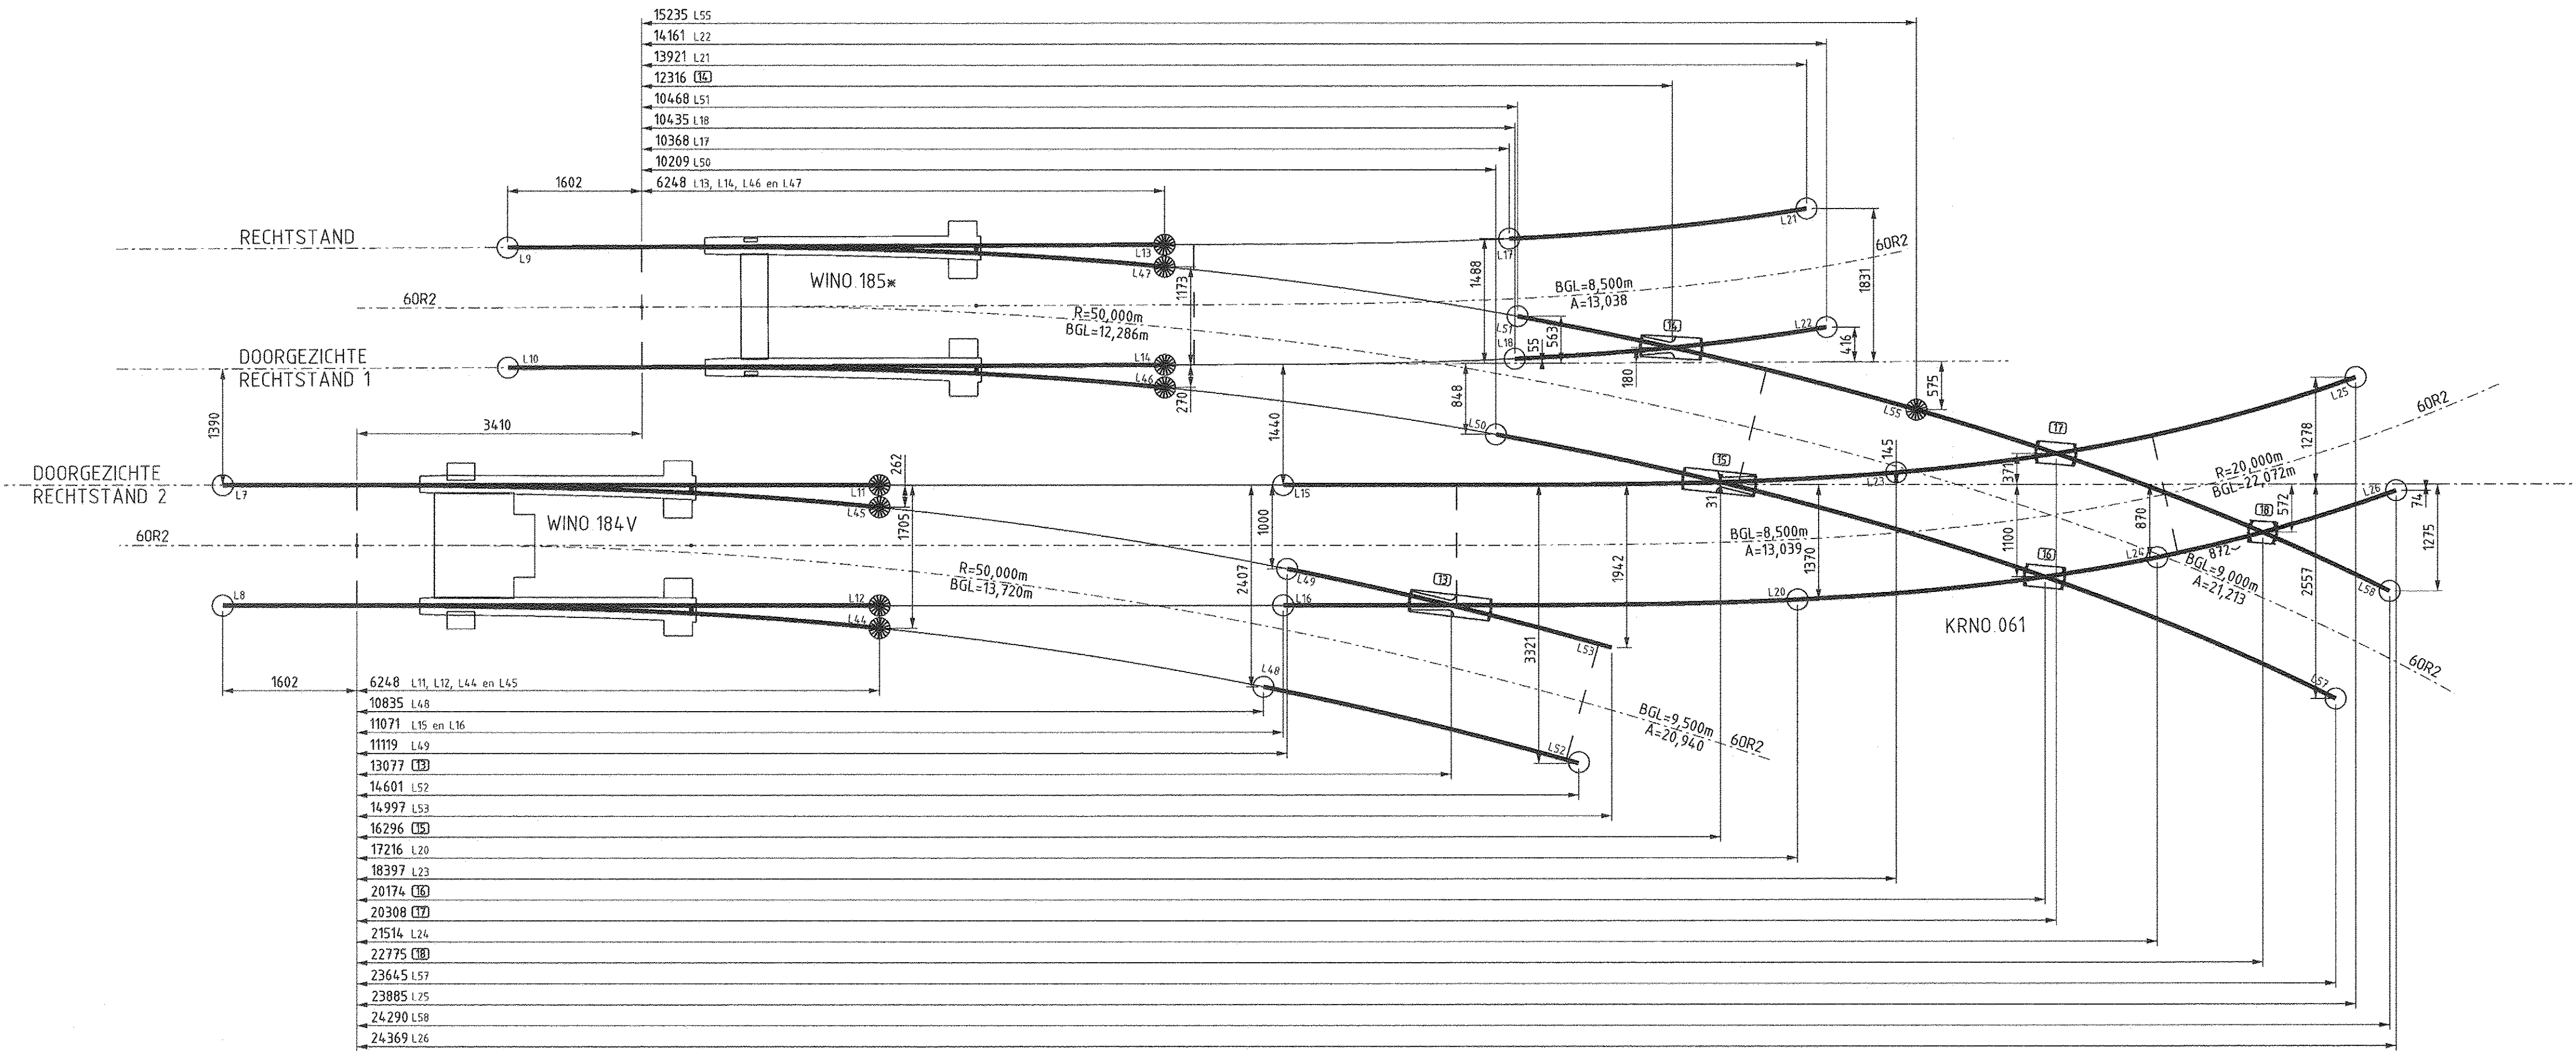

MAATVOERING t.b.v. WINO 184V/185*
en KRNO 061
Uitvoeren in 73C1
SCHAAL 1:50

HARTSTUK	HOEK	TYPE
13	13 662°	DIEP
16	18 2127°	DIEP
15	15 3065°	DIEP
18	27 8114°	ONDIEP
17	27 6876°	ONDIEP
18	38 4841°	ONDIEP

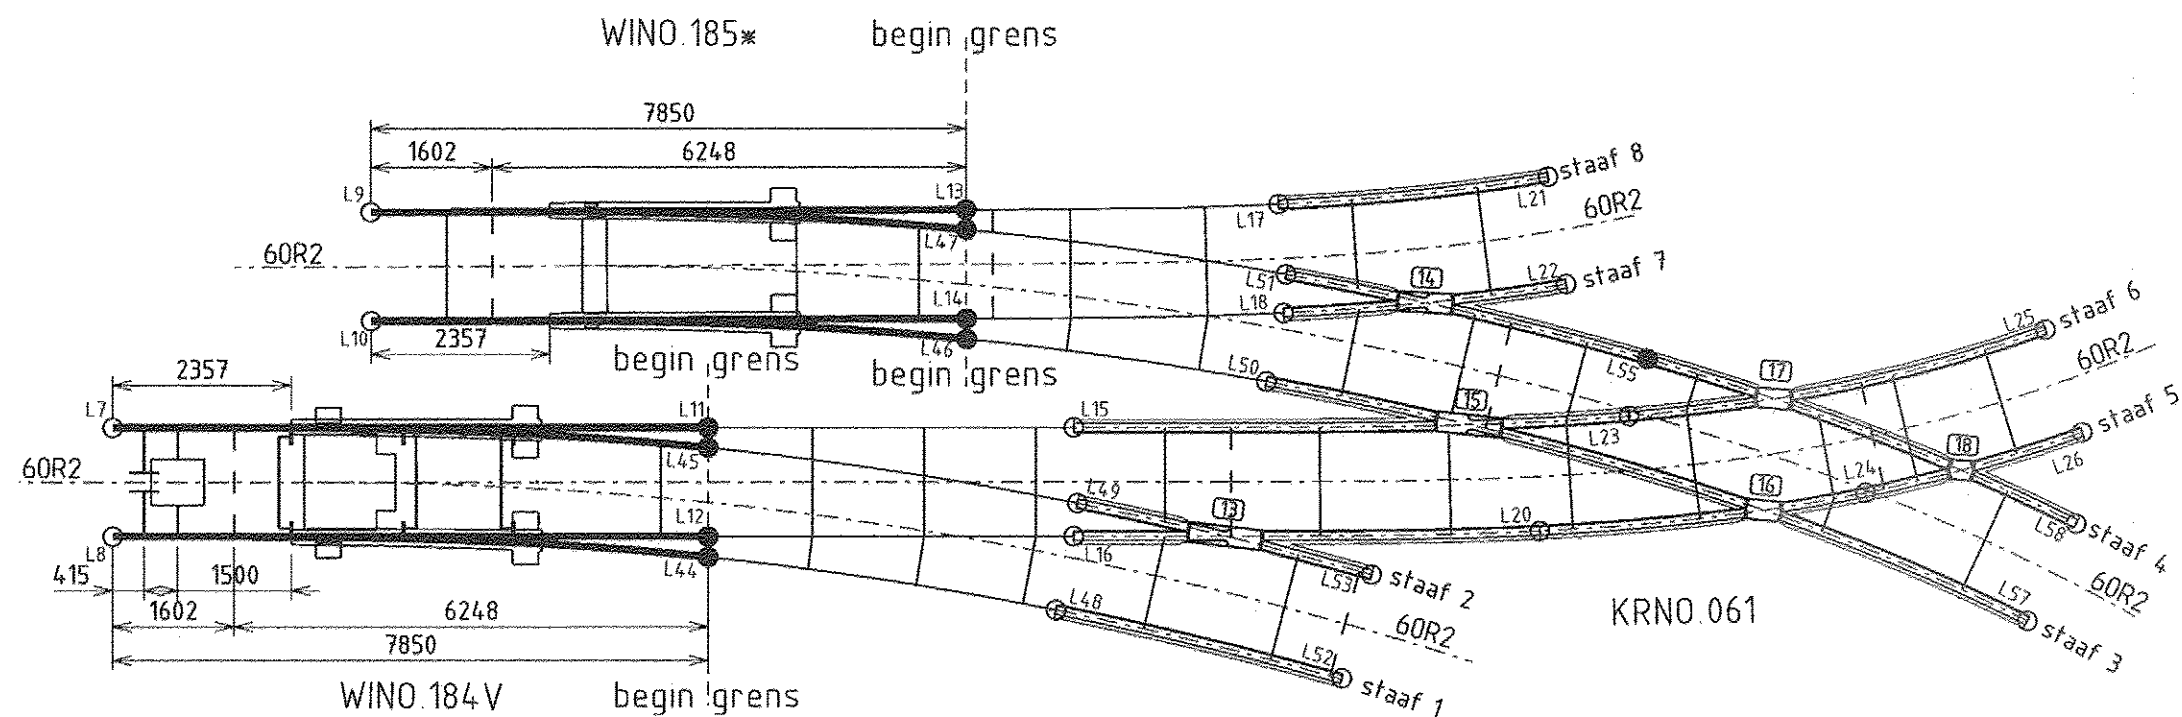

PLAATSBEPALING TRAVERSEN KRNO 061							
staaf 1	staaf 2	staaf 3	staaf 4	staaf 5	staaf 6	staaf 7	staaf 8
1328	1384	1328	1382	1375	1375	1375	1371
2771	2874	3091	3194	2849	2849	3182	3152
4200	4370	5002	5226	4323	4323	5182	5089
5828	6107	8076	6809	6023	6023	6929	6752
7550	7920	9838	8336	8077	8063		
		11591	9852	9800	11322		
		13591	11530	11408	12913		
			12819	13091	15667		
			14222	14876	16931		
				16004			
				17362			

PLAATSBEPALING TRAVERSEN
SCHAAL 1:100

Wissel nr. 184V
Rechts wissel WTB10250

ESP-02 steller
WTB11338

Wissel nr. 185*
Rechts wissel WTB10250

MVSP steller
WTB11268

BESTELTEKENING LIJST

Overzicht bestelttekening	19016T11
Kruising uitslag	19016T12, 13, 14
Zaagtekening kruising	Z19016T15, 16, 17
Transport tekening	T19016T53
Hartstuktekening	H19016T01 t/m 18

Opmerkingen:

- Alle maten in mm. tenzij anders ter plaatse vermeld.
- Boogstralen in meters
- KRUIRING UITVOEREN IN 73C1
- WISSEL 188 en 189 UITVOEREN IN 60R2
- Daar waar een dwarsverbinding op maat gemaakt moet worden dient een stripdwarsverbinding te worden toegepast, conform WTB13209 type 2



GVB Infra BV.
Postbus 2131
1000 CC Amsterdam
Tel: 020 - 460.6666

	Naam	Akkoord	Datum	S&T nummer
Getekend	M. Linnebank		08/11/2018	
Gecontroleerd	E. A. Nap		09/11/2018	Postcode
Teamleider	H. van Randen		09-11-2018	
Projectleider	S. de Bree		09-11-2018	Plan nummer
Asset manager	M. Tenniglo		12-11-2018	
Discipline	Tram			WBS nummer 12811914
Onderdeel	Bestelttekening			
Project	Oosterpark en 's Gravesandeplein Plaatsbepaling traverzen en uitslag KRNO 061			
Tekeningnummer	19016T14			Formaat A1 Schaal
	Wijziging	Blad	Van	
		1	van 1	