

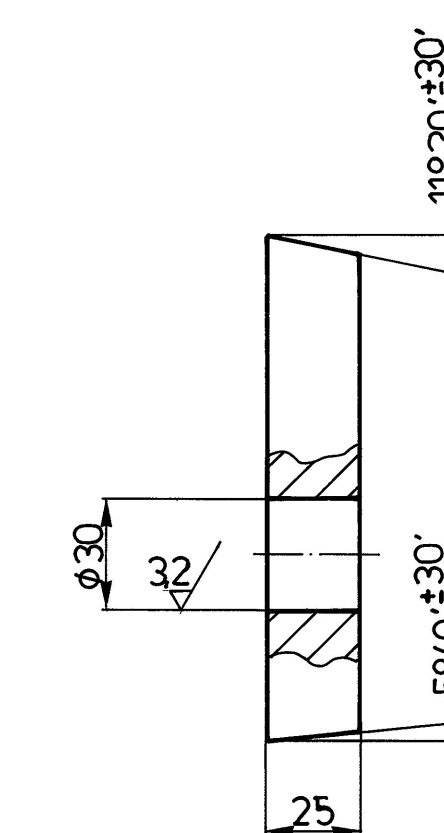
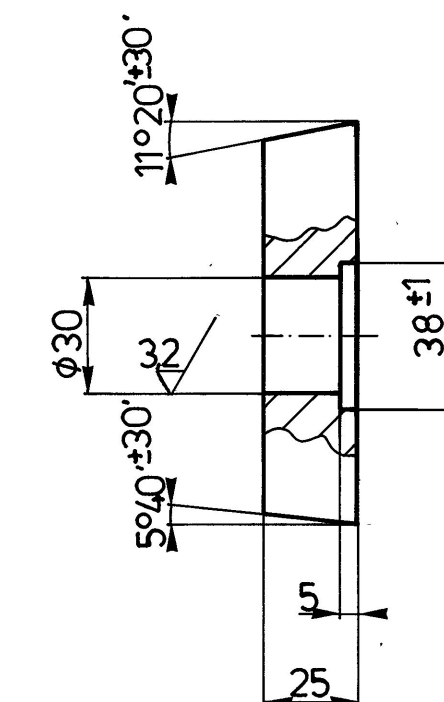
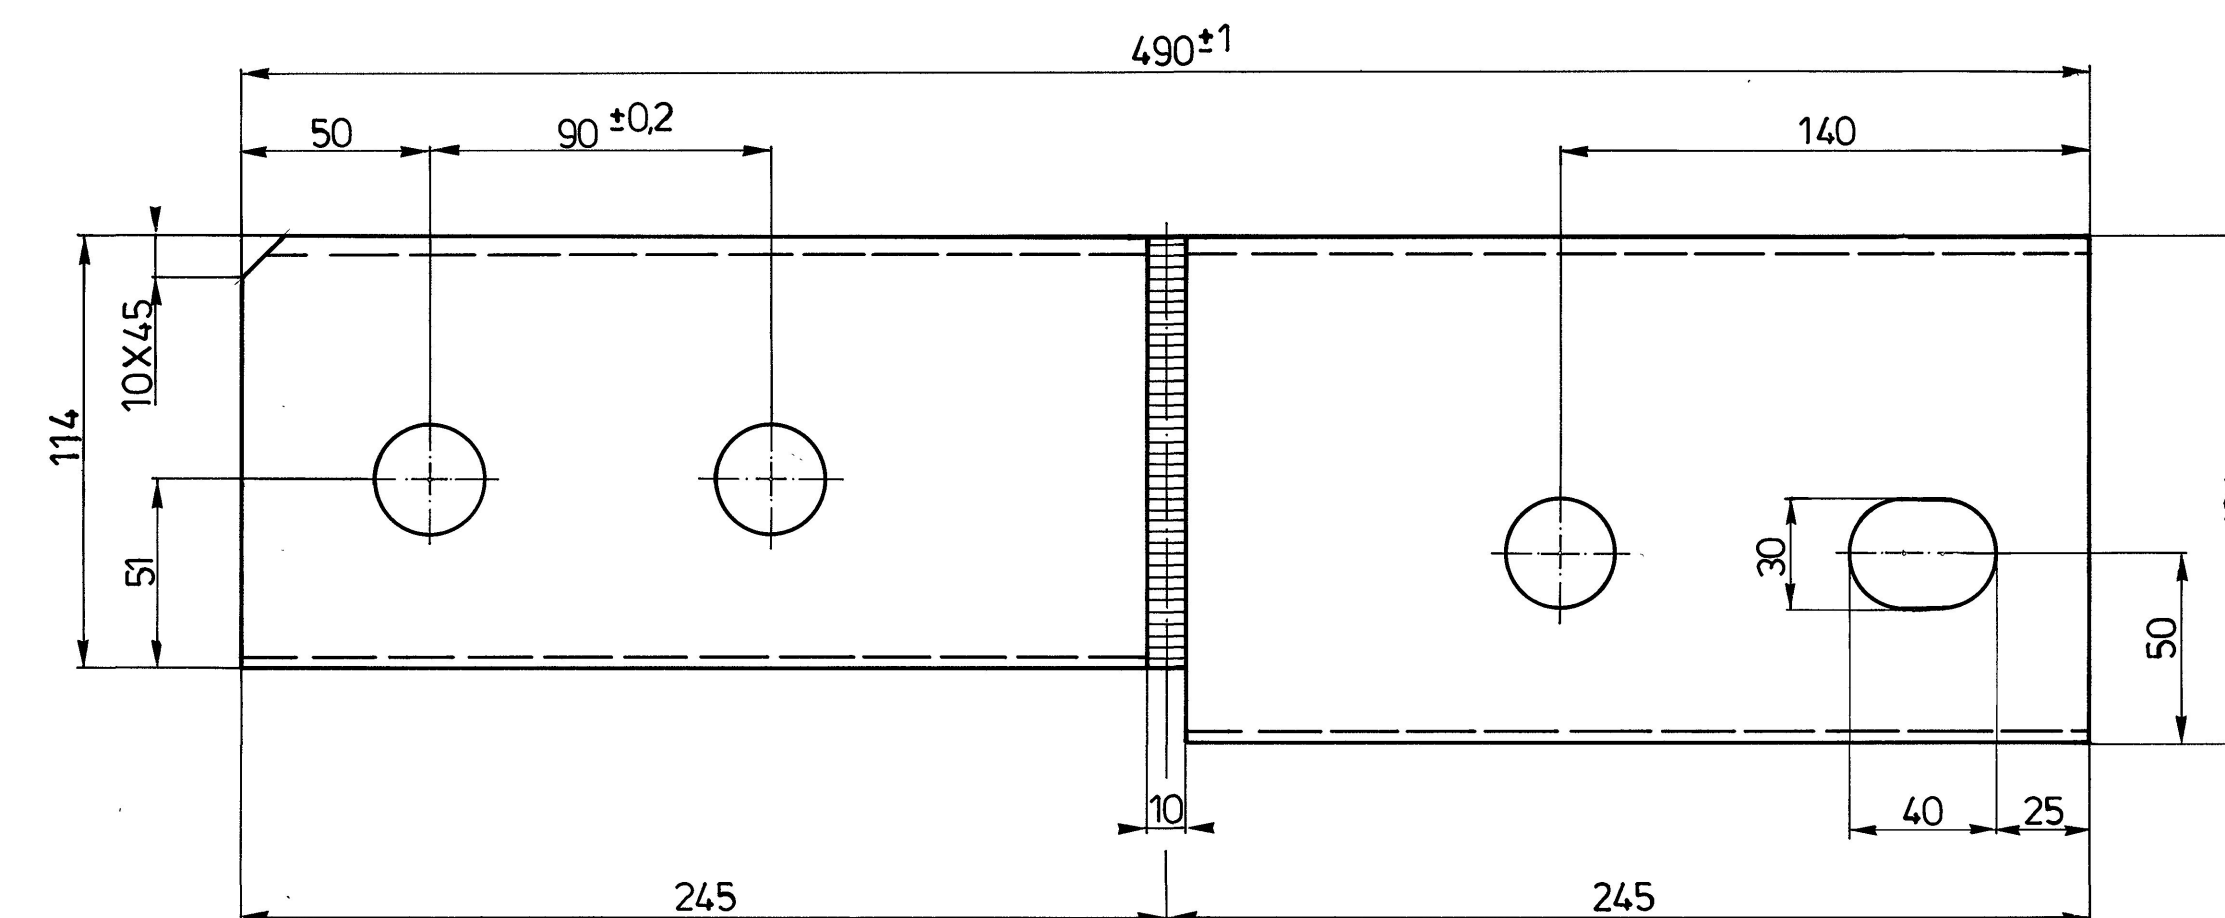
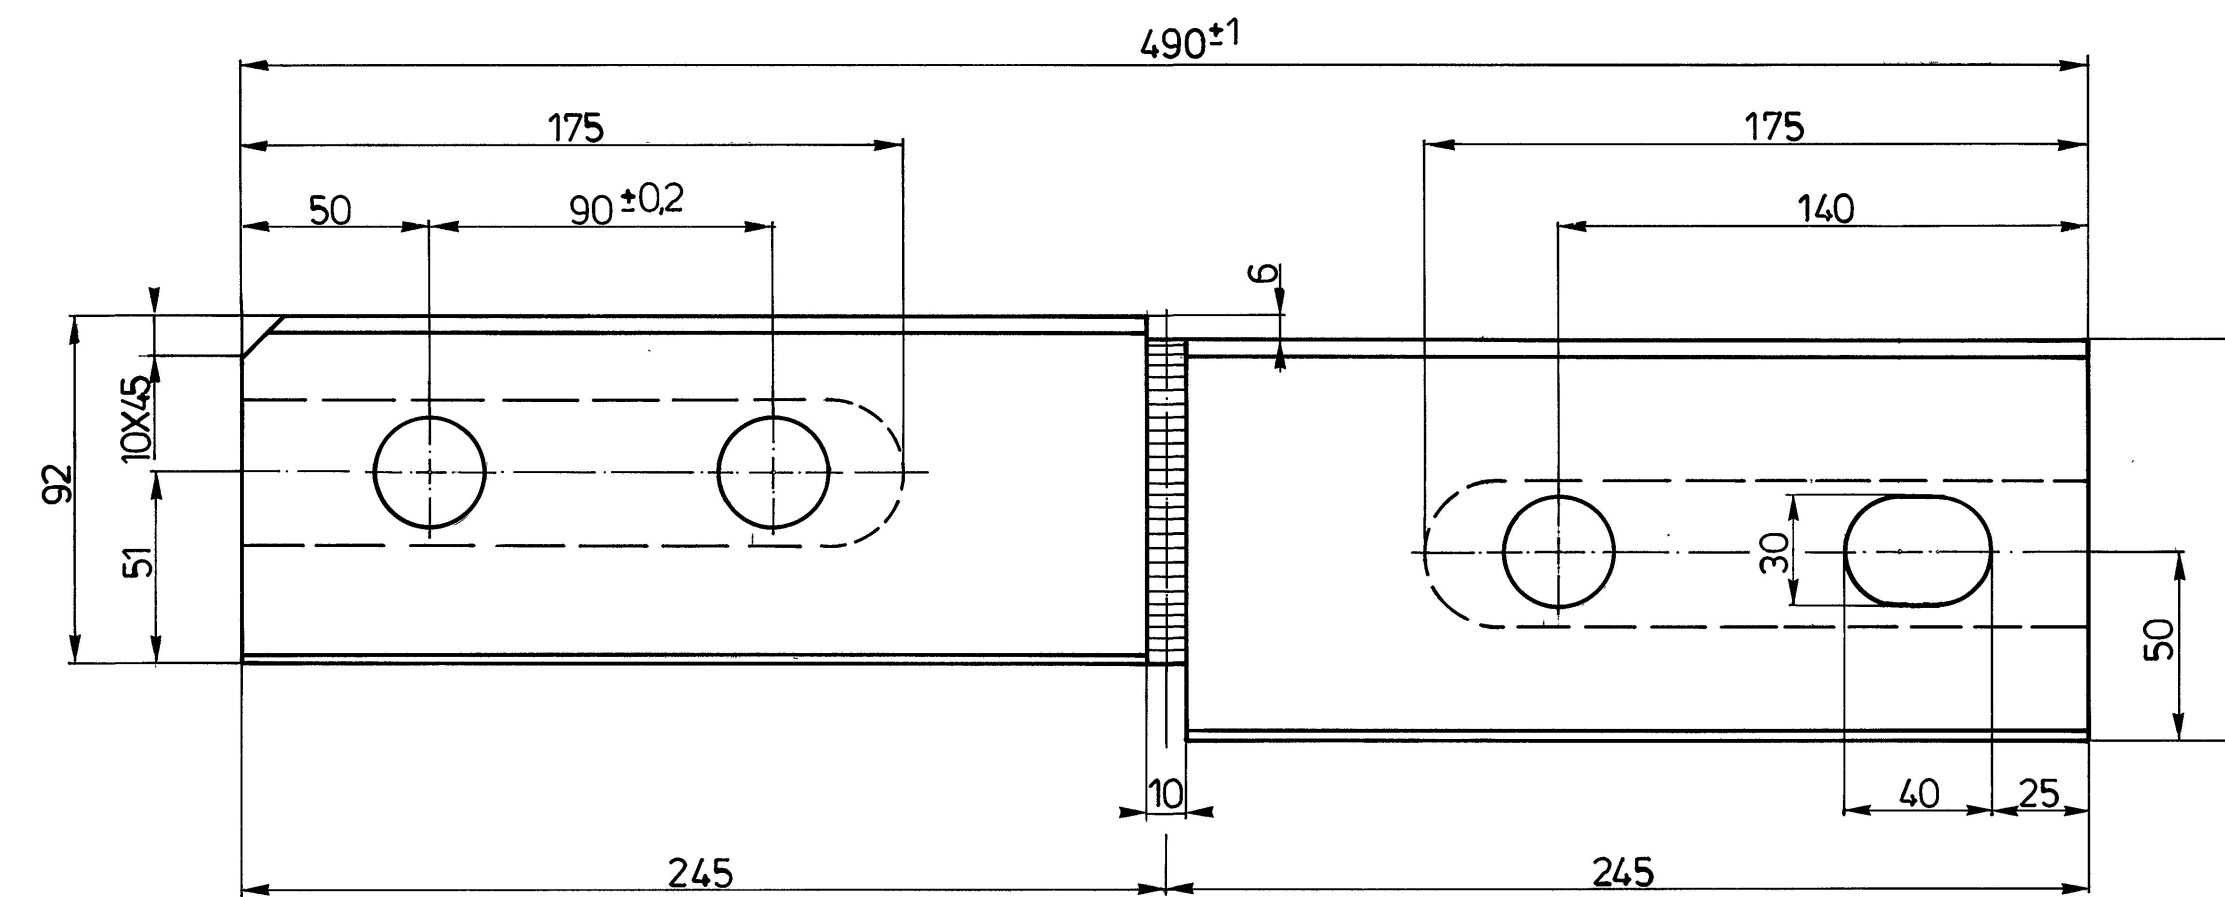
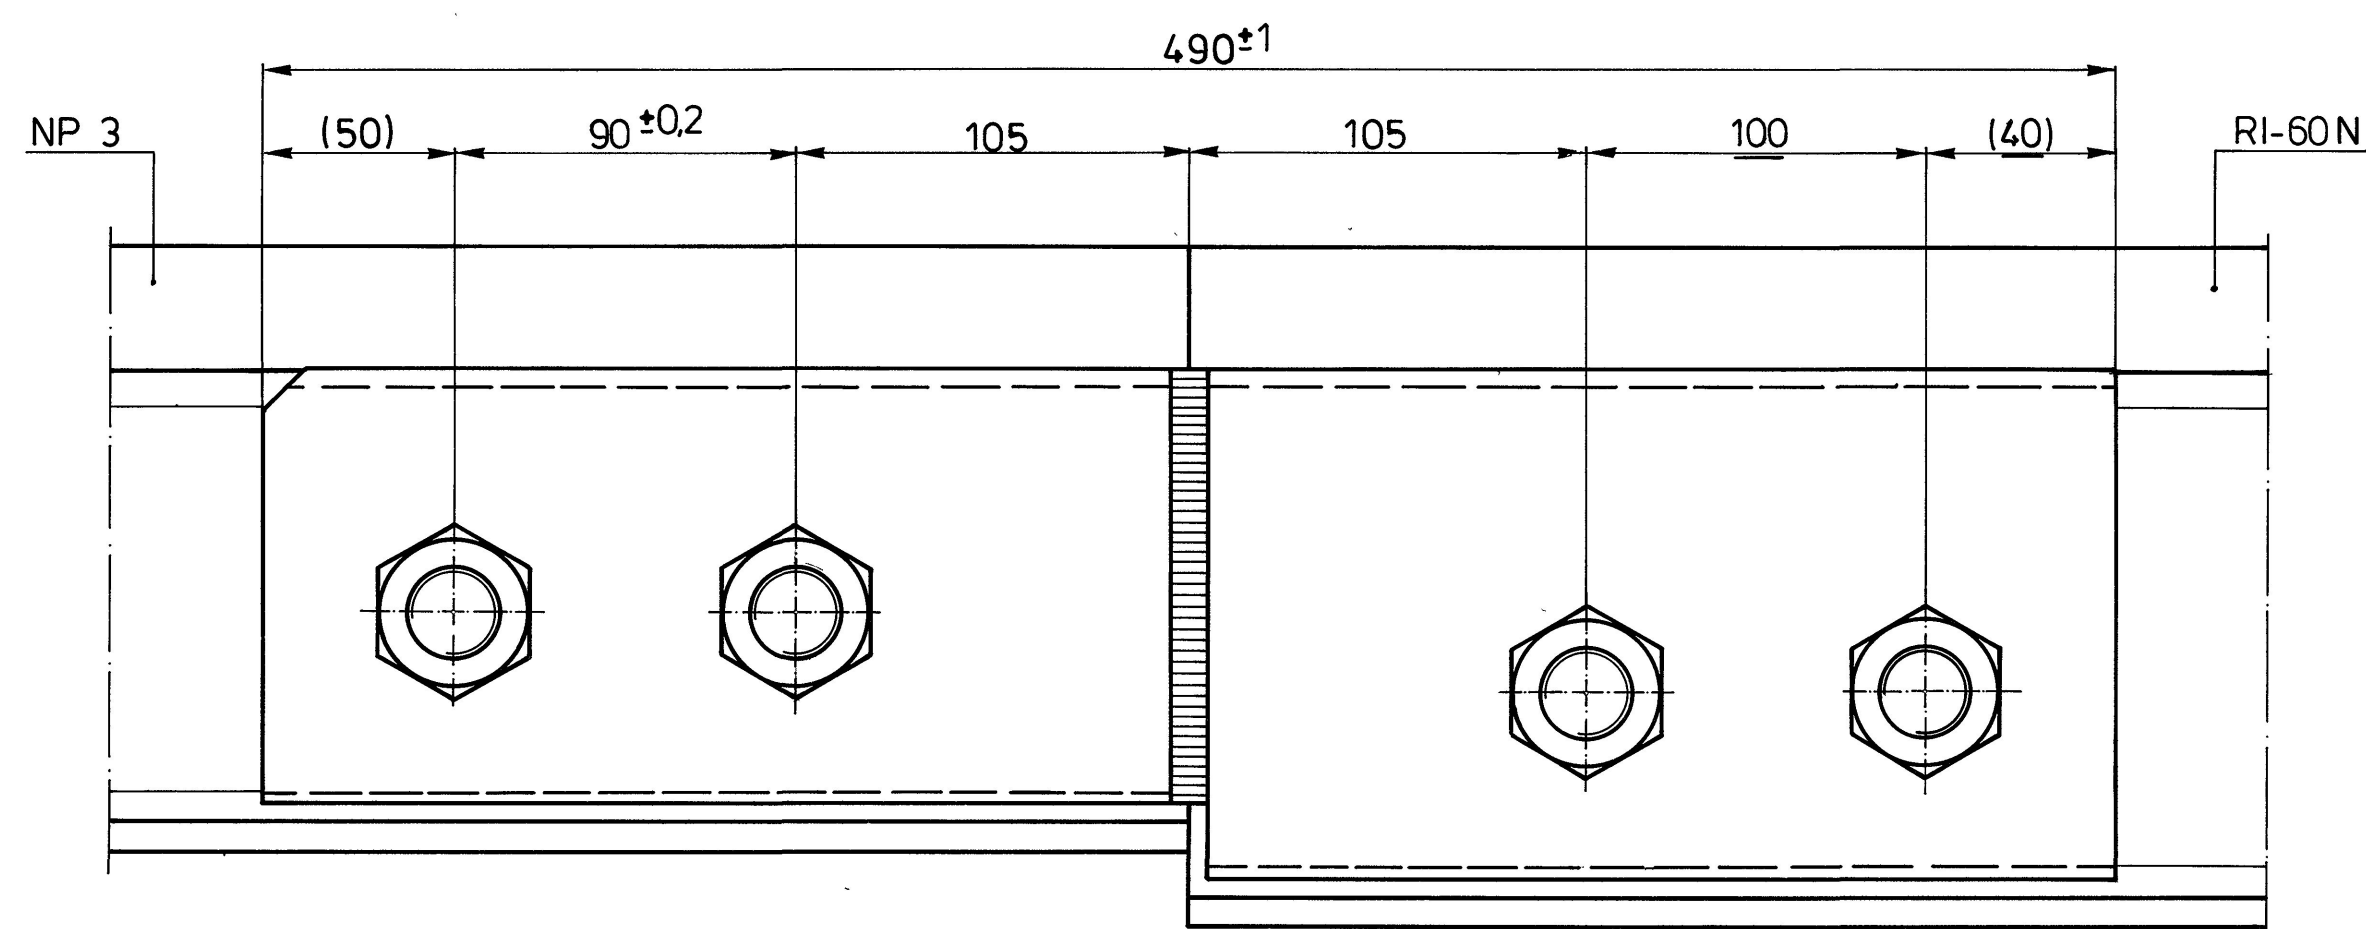


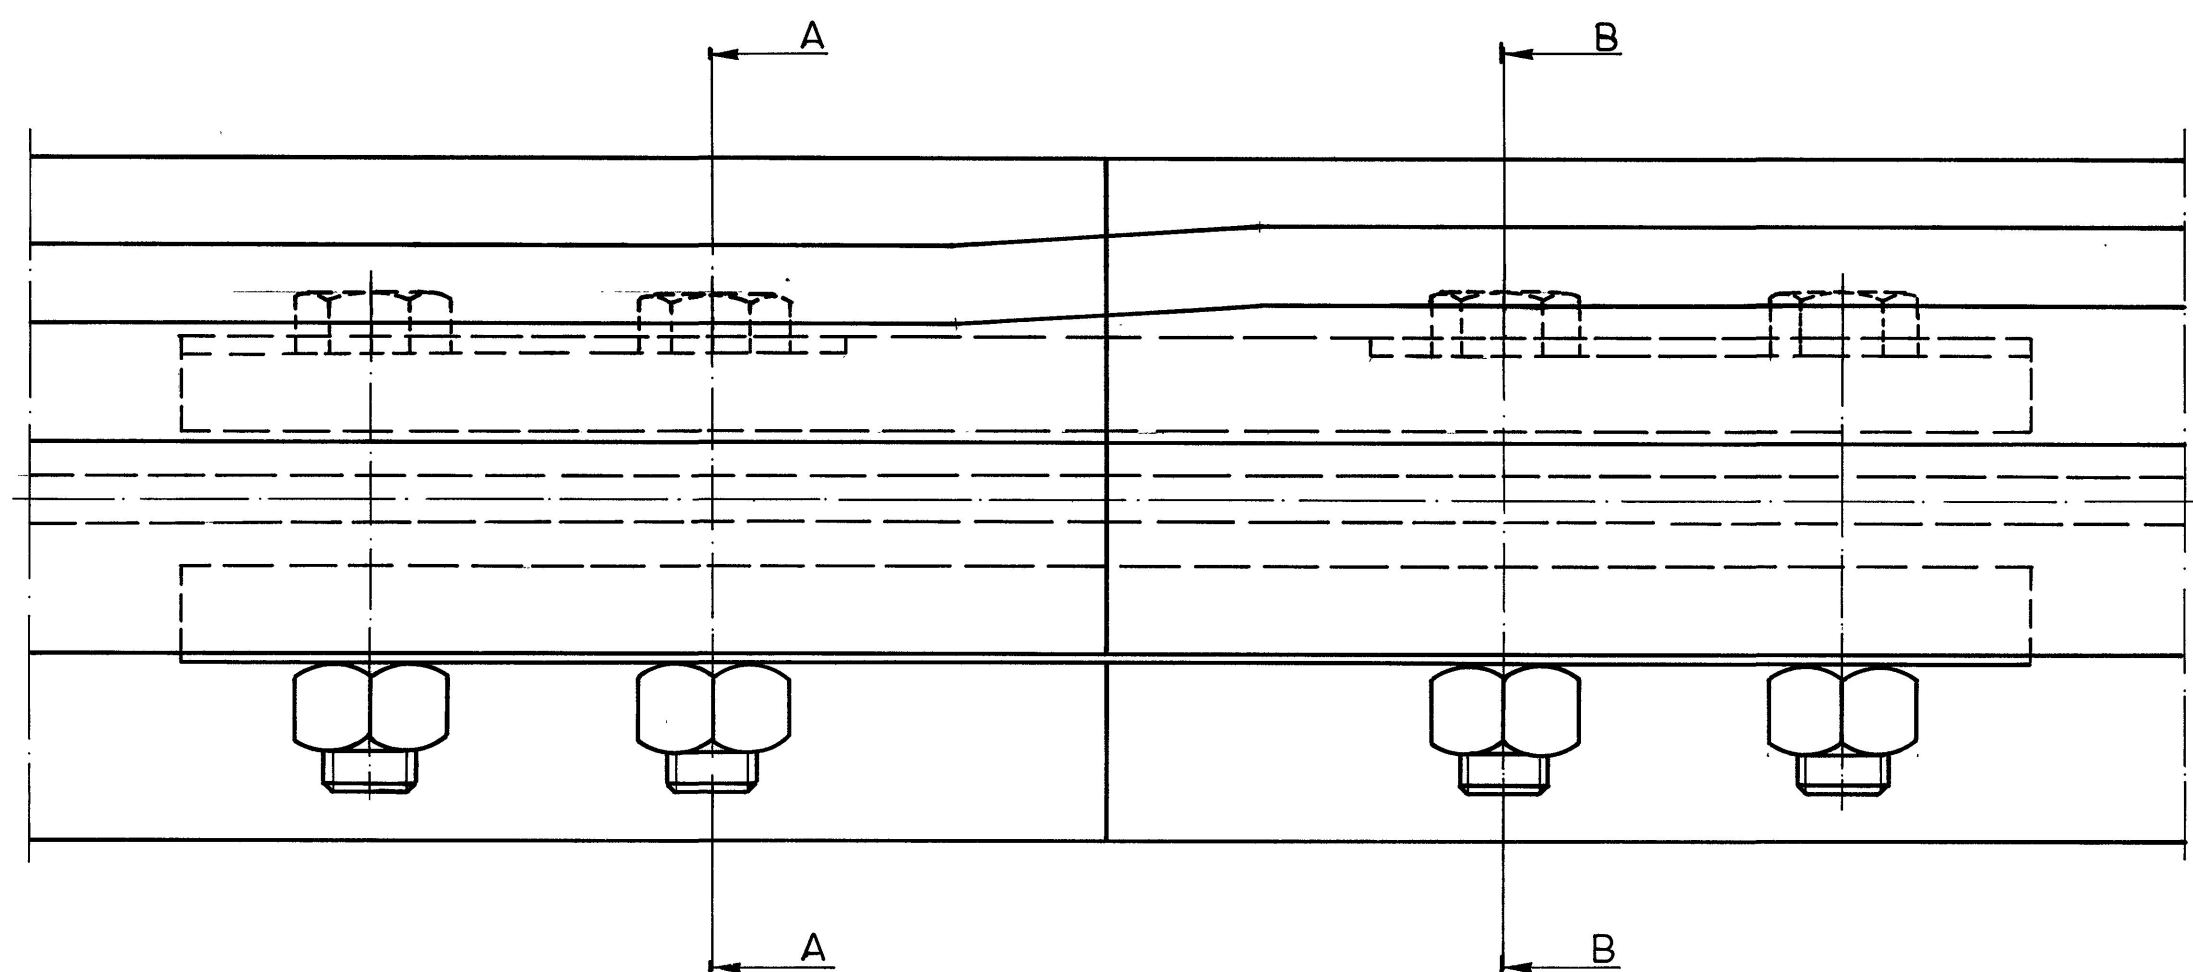

2 12.5/32


1 12.5/32

NP-3

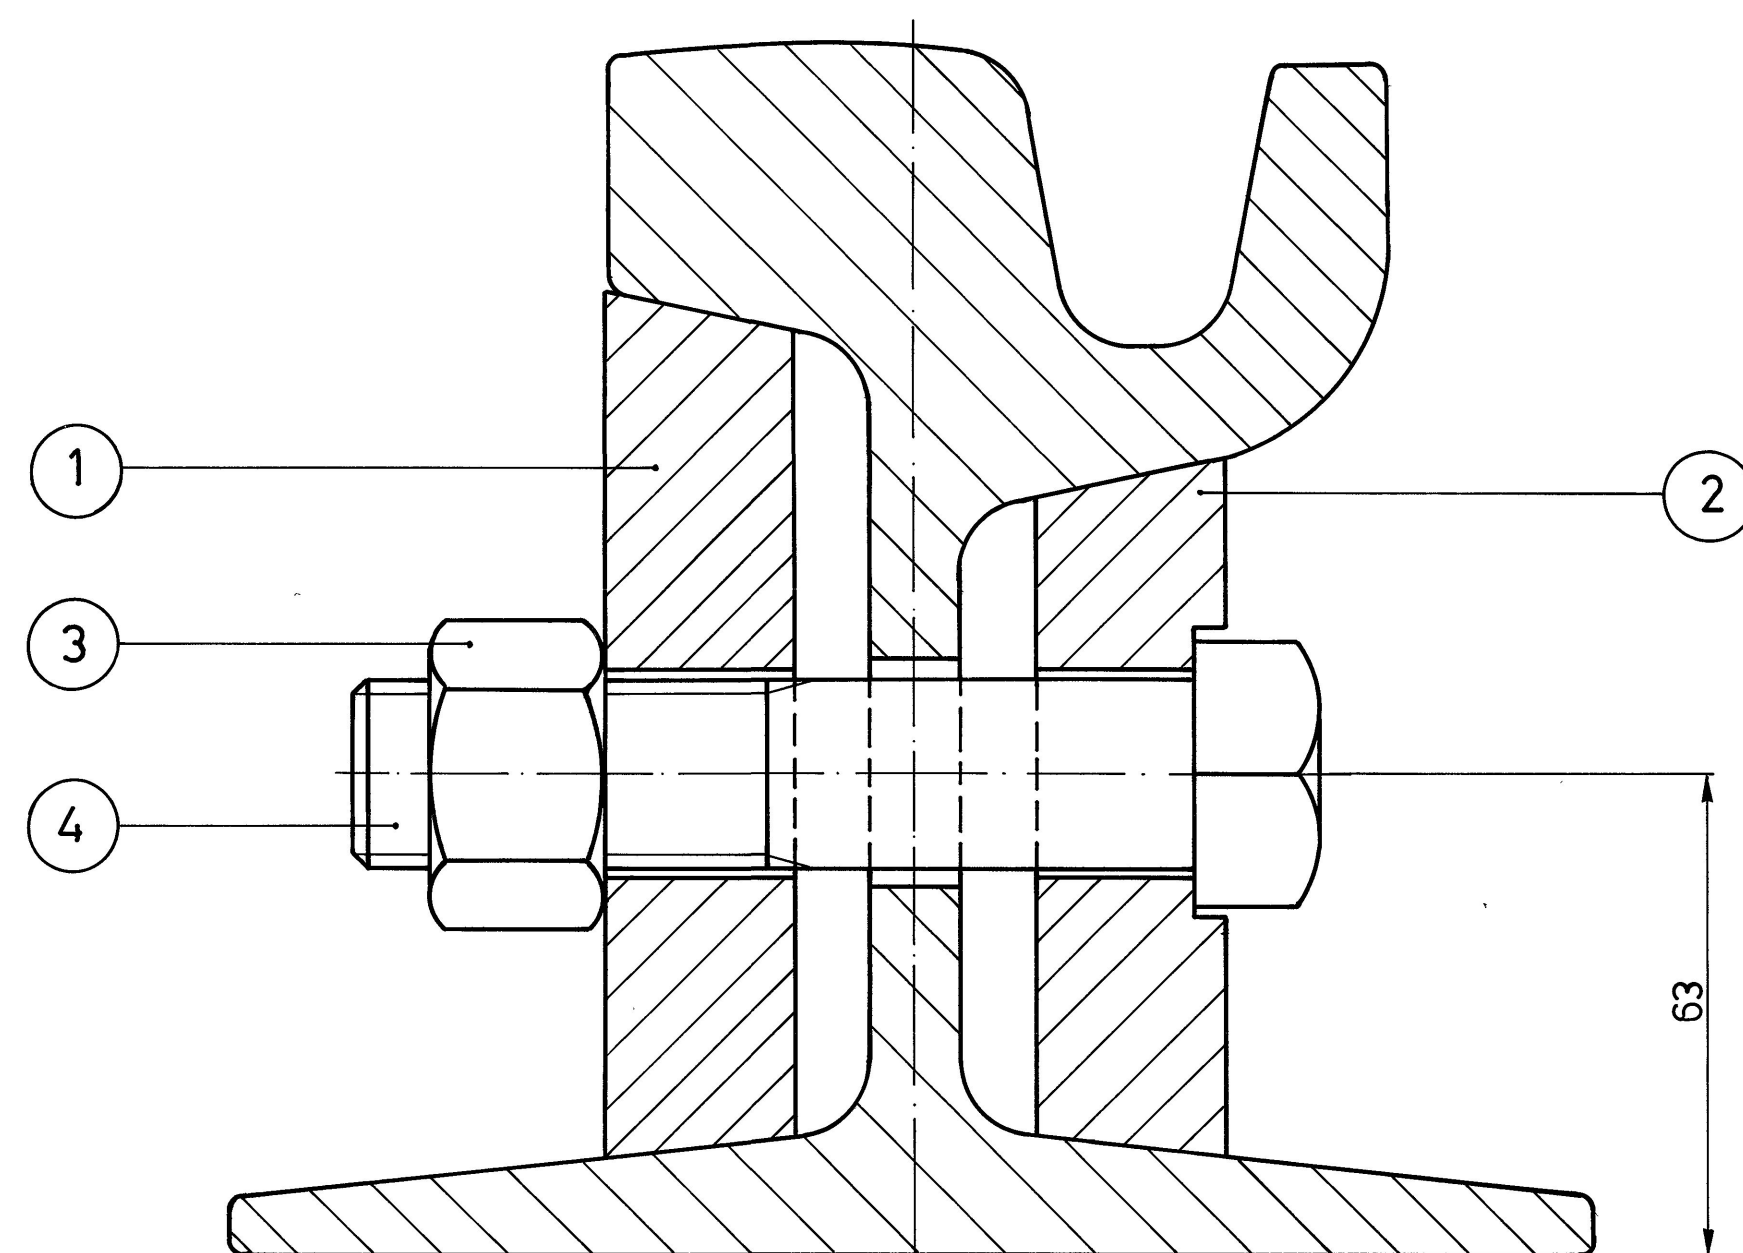

DOORSNEDE A-A

RI-60 N

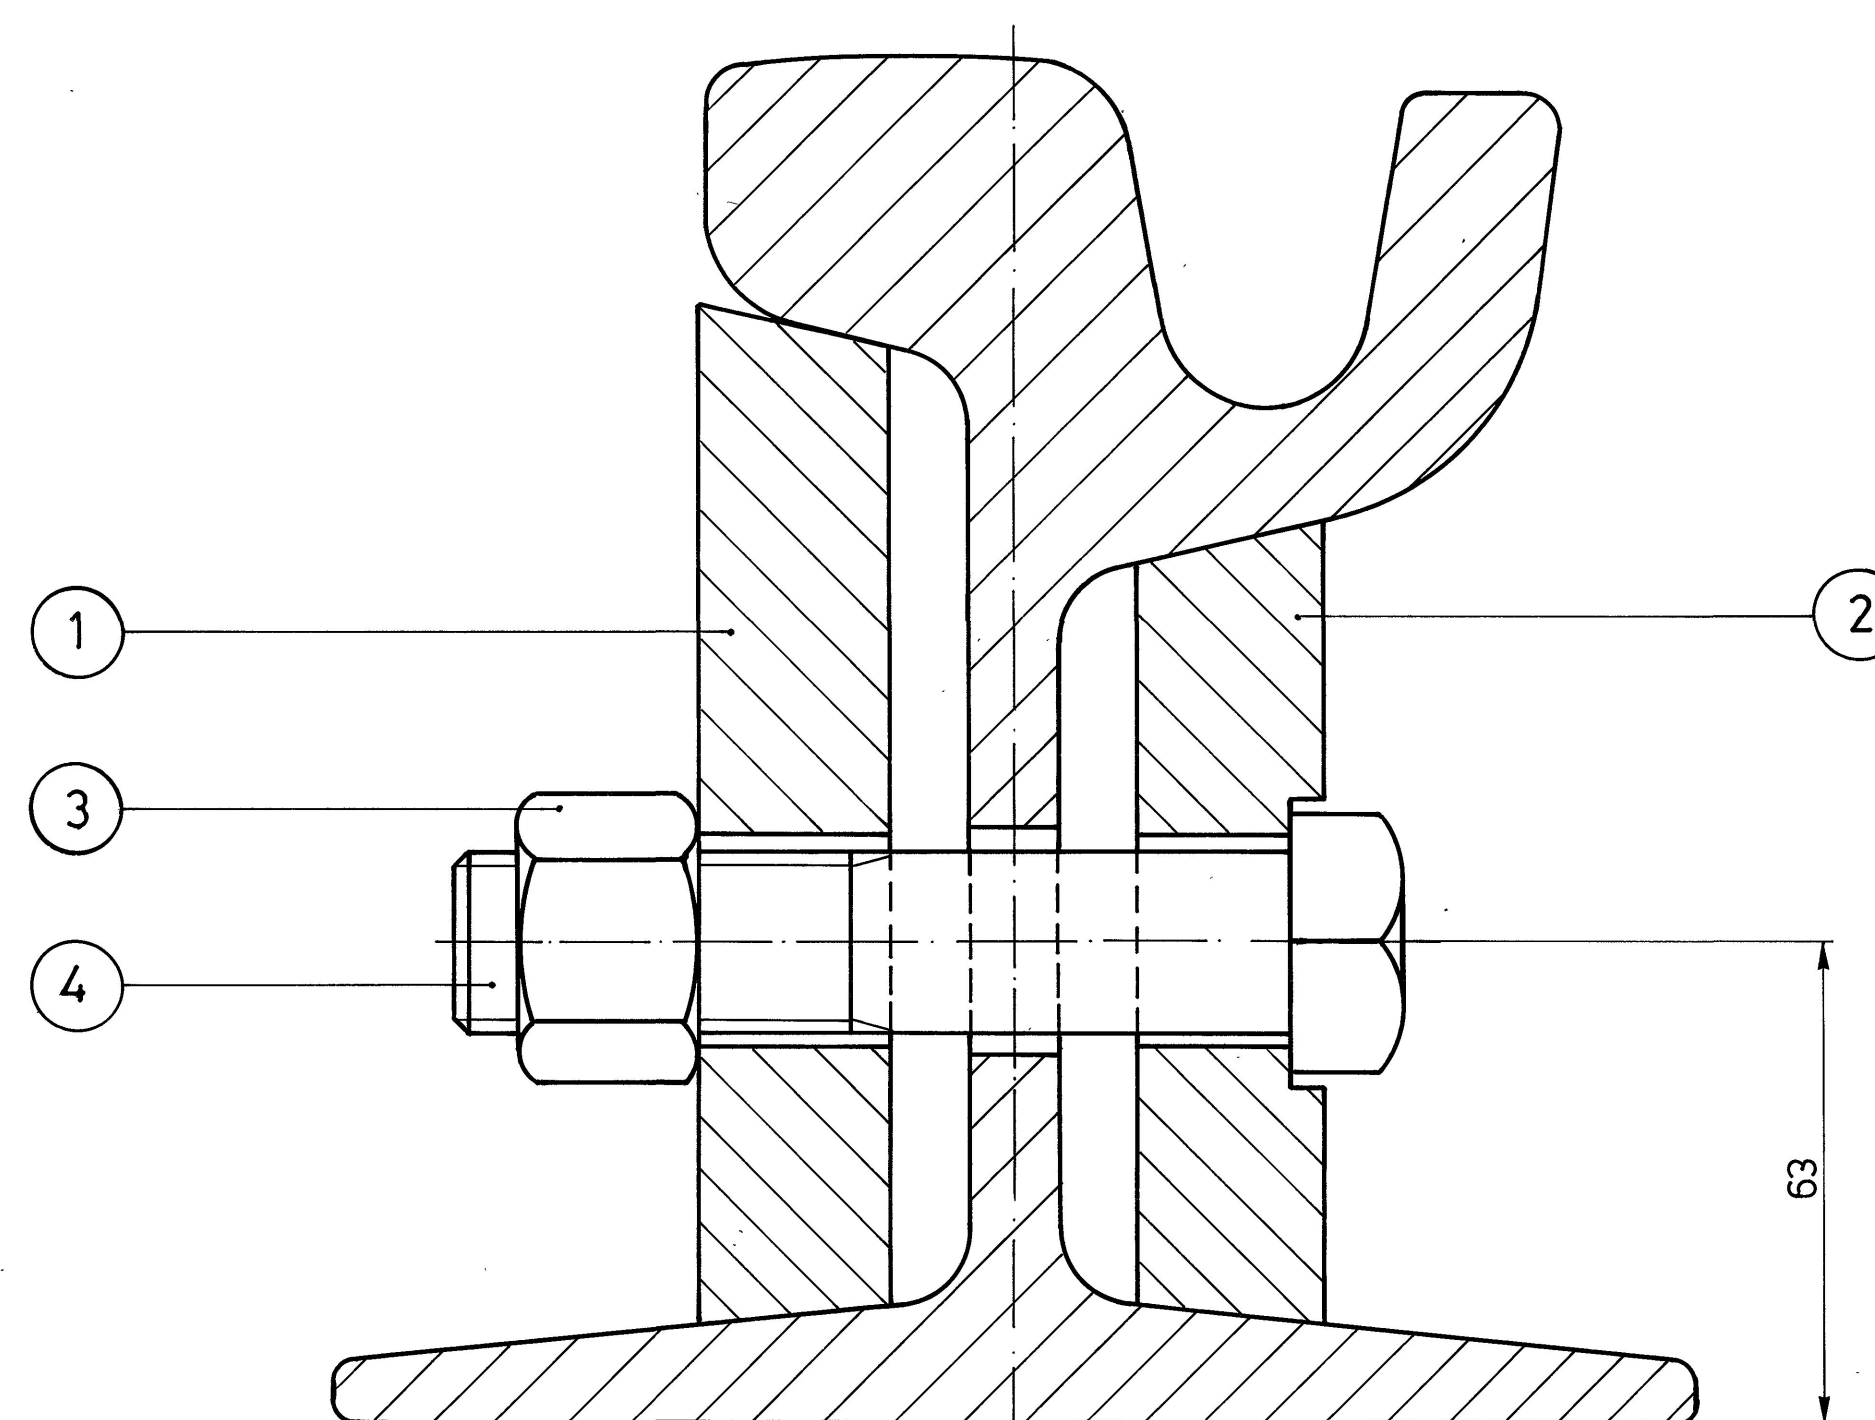

DOORSNEDE B-B

OPM: SCHUINE VLAKKEN EN KOPVLAKKEN
MOGEN WORDEN AFGEBRAND MITS OPGE-
GEVEN TOLERANTIE HAALBAAR BLIJFT.

TOL. INDIEN NIET AANGEGEVEN ±0.5 mm EN HOEKEN ±10°

4	4	ZESKANTBOUT	8 G		M24X110	VERC
3	4	ZESKANTMOER	6 S		M24 H=D	VERC
2	1	LASPLAAT	FE-360			
1	1	LASPLAAT	FE-360			
stuk nr	aan- tal	Benaming	matenaal			

Ruwheid in µm
(NEN 3634)

schaal: 1:1 1:2 c sleufgat 40X30 ipv Ø 30 AM30.32001 b

omschrijving:
LASPLATEN VOOR OVERGANG VAN NP-3 NAAR RI-60N RAIL
LINKS, GETEKEND ZONDER SLIJT

gemeentevervoerbedrijf
amsterdam

nr. 13- A1- 074/1

afd. infrastructuur en gebouwen