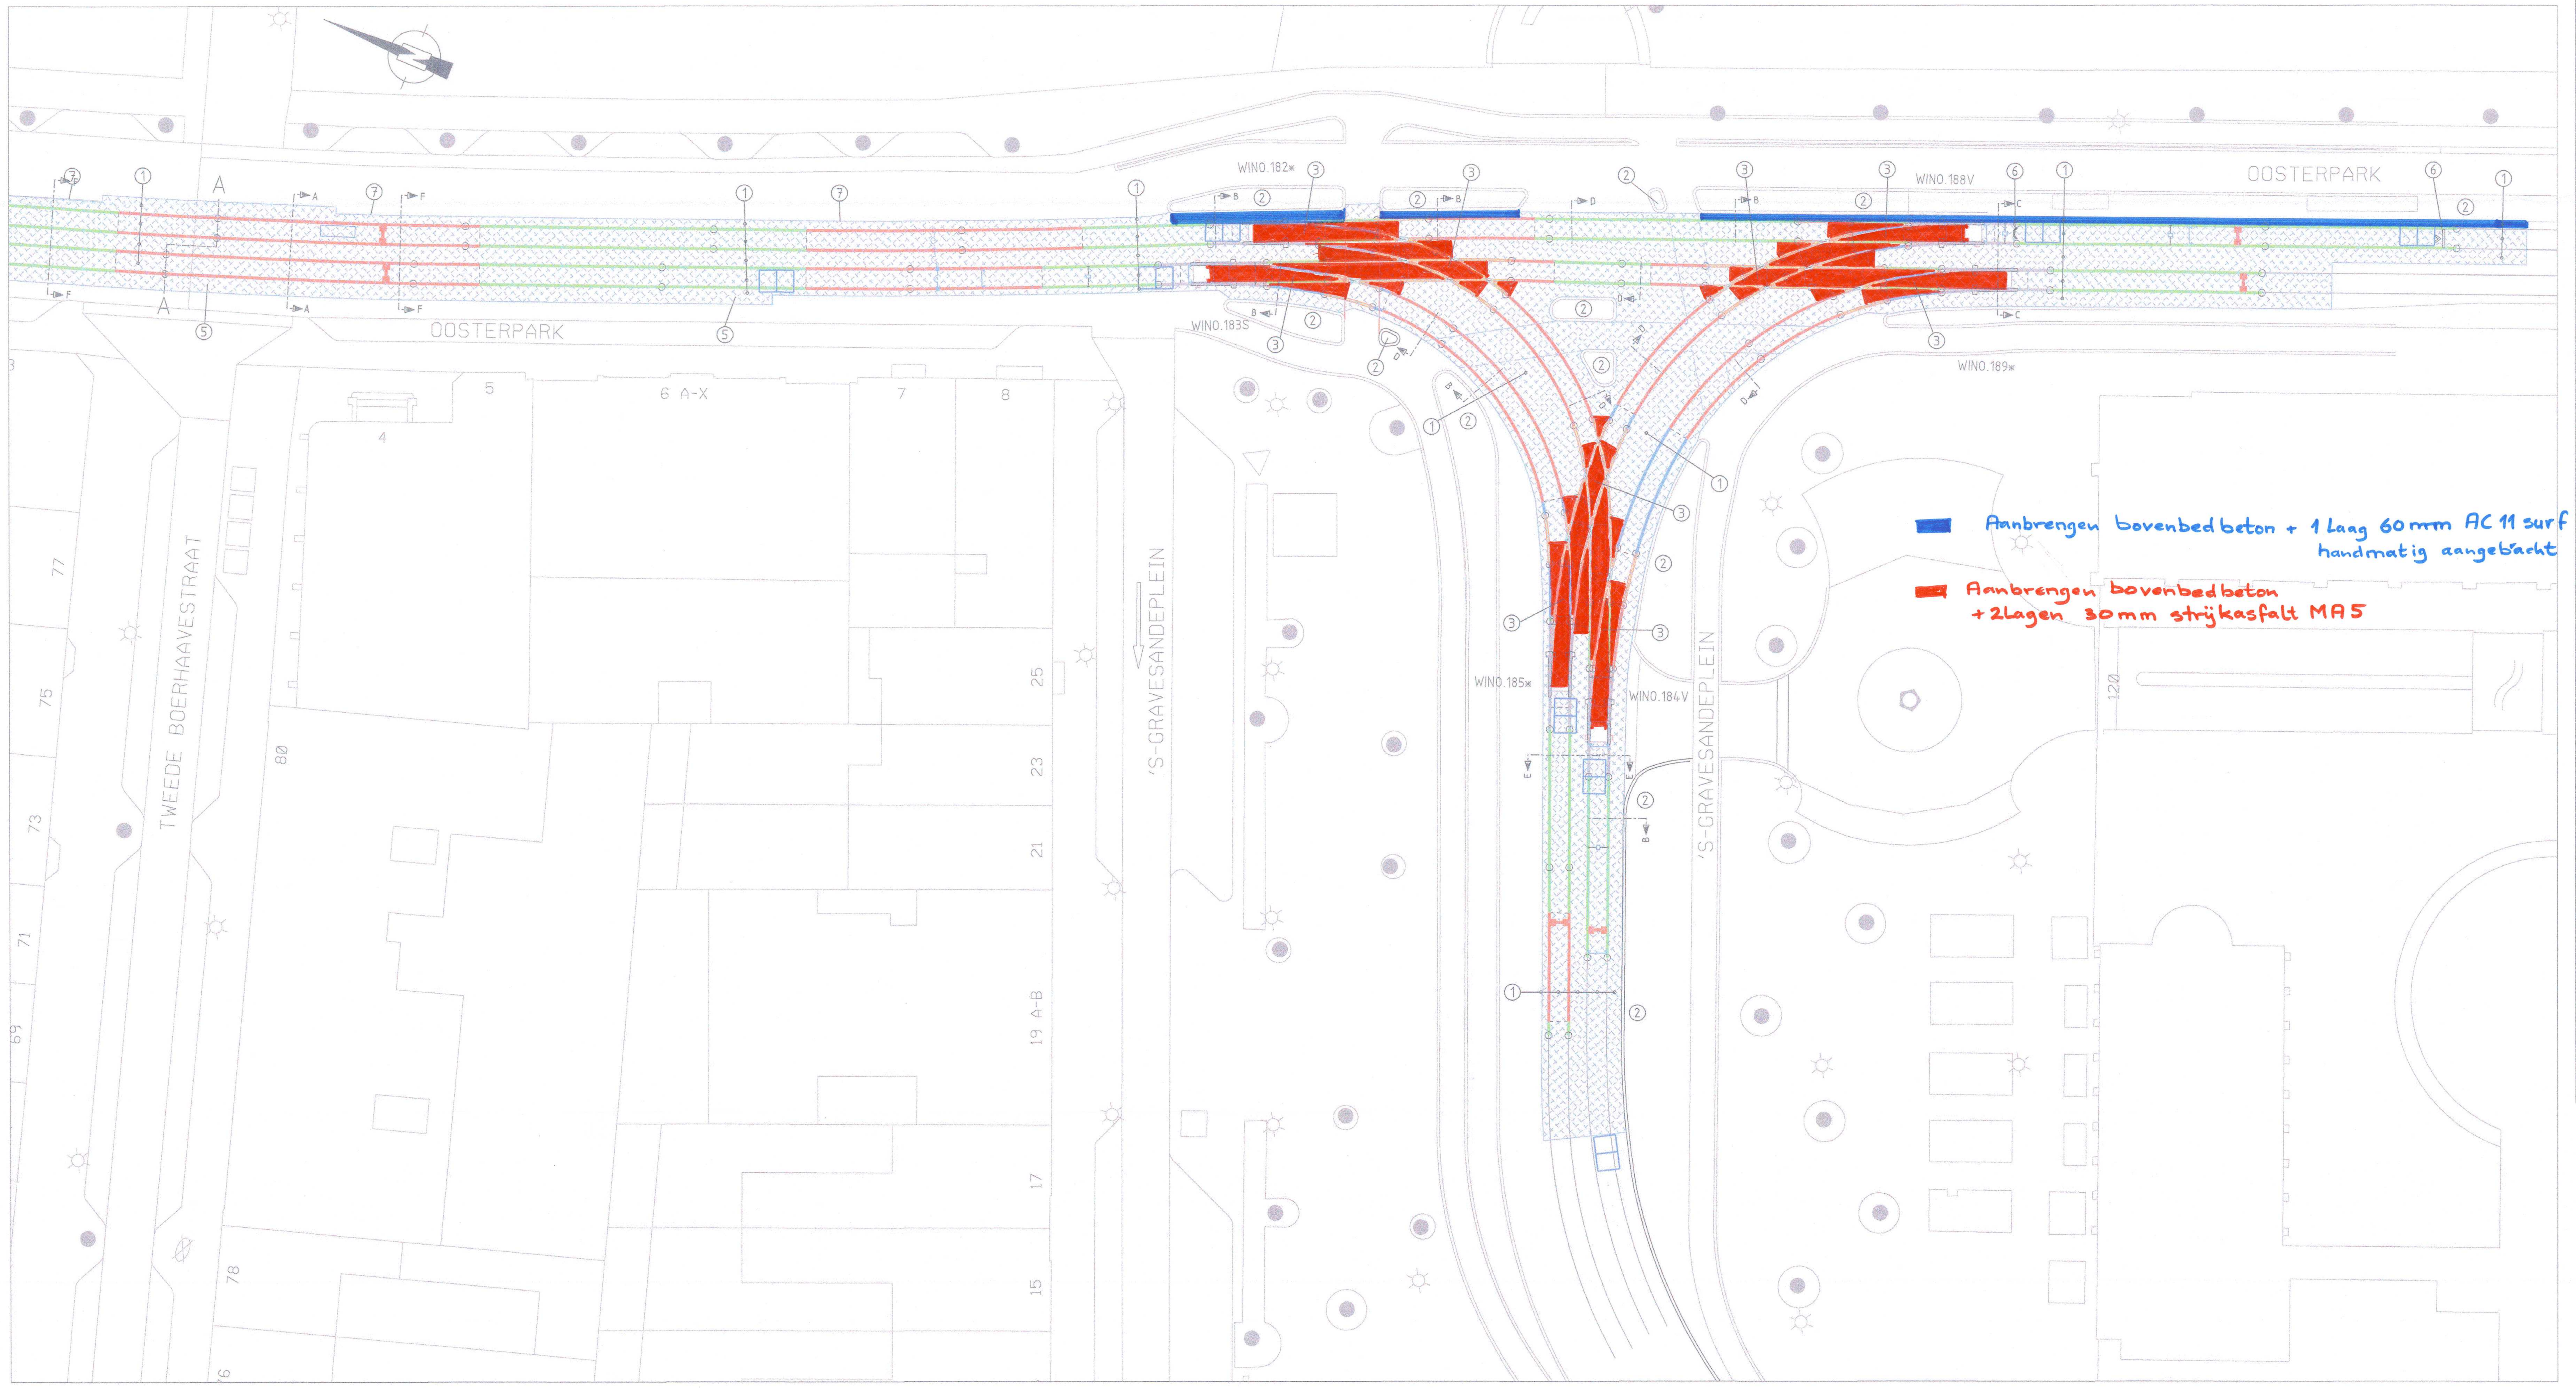

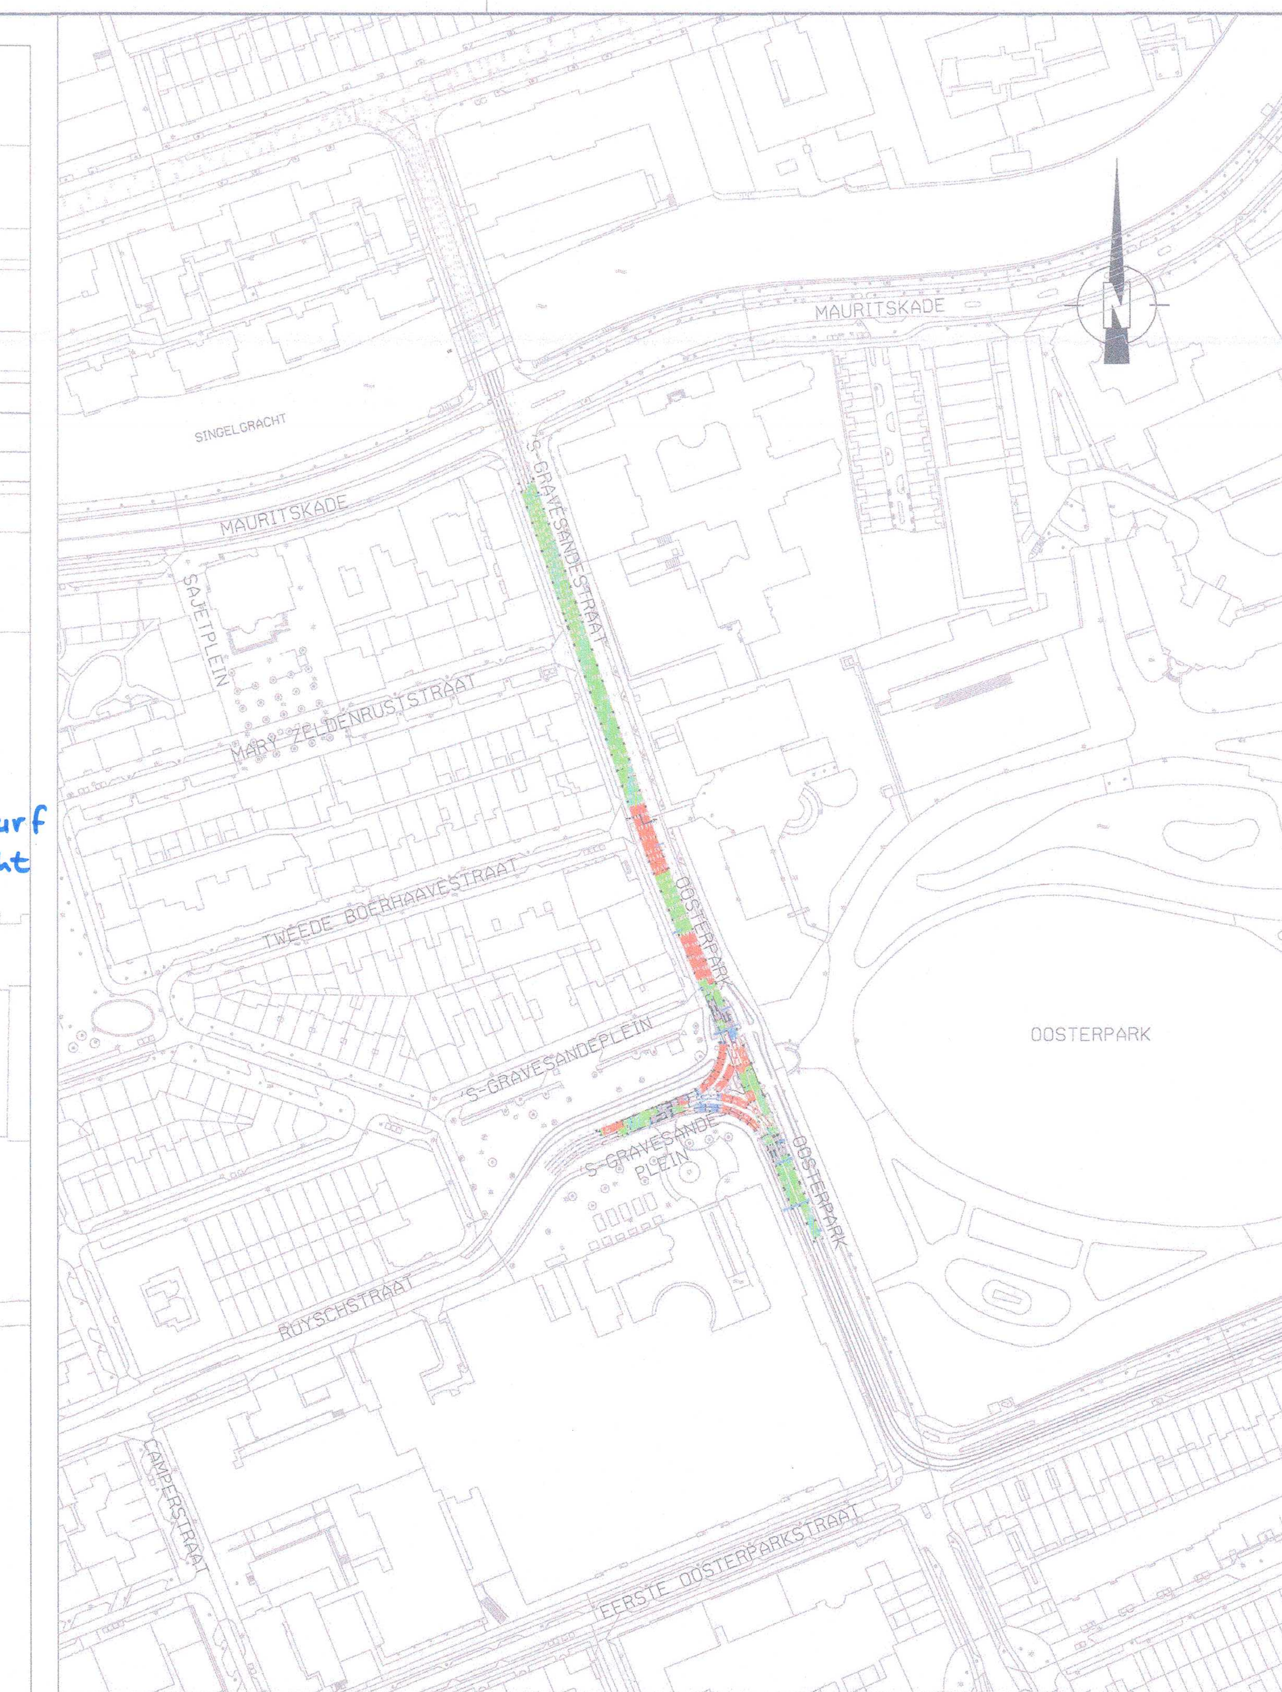

situatie 1:1500

WERKZAAMHEDEN

1. Aanbrengen bovenbedbeton met asfalt, 1 onderlaag zwart AC11 ~~BIND~~ SURF, d=30mm en 1 toplaag zwart AC11 surf, d=30mm
2. Nieuwe banden en betontegels t.p.v. haltes en vluchtheuvels aanbrengen door derden.
3. Aanbrengen bovenbedbeton en 2 lagen zwart strijk asfalt, d=30mm
5. Aanbrengen 1 toplaag zwart AC11 surf, d=30mm
6. Aanbrengen markering (thermoplatisch material)
7. Aanbrengen nieuwe RWS band.

Opmerkingen:

- Maten in millimeters tenzij anders ter plaatse vermeld.
- Voor overzicht sloopwerkzaamheden, zie tekening 19016T30, blad 1 van 1.
- Voor nieuw onderbedbeton zie tekening 19016T31, blad 1 van 1.
- Voor nieuwe hoogtematen, zie tekening 19016T32, blad 1 van 1.
- Voor nieuwe markeringen, zie tekening IBA
- Voor nieuwe doorsneden, zie tekening 19016T35, blad 1 van 1.
- Voor S&T, zie tekening 19016S30.
- Voor bovenleiding zie tek.19016B30

LEGENDA

Nieuw 60R2 R200 spoor	Strijkasfalt
Nieuw 105C1 R220 G1 spoor	AC11 asfalt
Nieuw 76C1 R220 G1 spoor	Asfalt frezen
Nieuw 105C1 R220 G1 spoor	Betonstraatstenen (BSS)
Bestaand spoor	Nieuw onderbedbeton C20/25
Te verwijderen spoor	Nieuw bovenbedbeton C28/35
Geïsoleerde dwarsverbinding	Uitvullaag / pelbeton
Buitenlas	Open voor richting en/of hoogte
Binnenlas	Bestaand onderbedbeton
Te plaatsen afwateringsbakken	W000× Uitloopwissel
Kopteken	W000V Electrisch bediend wissel
Kortsluitverbinder	W000H Handbediend wissel
RAS bak	W000X Drukveerwissel
Elektrische doorverbinding d.m.v. cembre bevestiging zie tek: WTB14010-4	W000S Handbediend wissel gesignaleerd
Aansluiting mastbeveiliging d.m.v. cembre bevestiging zie tek: WTB14010-4 (t.b.v. minus aansluiting)	0,33+ Hoogtematen nieuw
Cembre bevestiging zie tek: WTB14010-4 (kortsluitkabel in spoor) voor bevestiging in wissel zie tek:WTB14060-1	0.00+ Hoogtematen oud
	VECOM-lus
	Massadetectielus
	Mantelbuis (PVC 125mm.)
	Bestaand materiaalverschil

BOUTGEGEVENS (bouthoogtes 2009)

Boutnummer	Omschrijving	windr.	muur-crd	hoogte
12280003	Tweede Boerhaavestraat 49 Voormalige "Andreas Bonnschool" (y=boven hardstenen plint)	Z	x: 37, y: 45	1.599+
12280002	Mauritskade 23 "Jozef Israelschool" (x=vooruitspringde ged. bij ingang; y=boven plint)	N	X: 38, y: 14	1.825+
12280001	Valckenierstraat 2 rechts van de hoofdingang	N	X: -31, y: 88	1.382+

cm 1 2 3 4 5 6 7 8 9 10 11 12 13 14 15 16 17

GVB
GVB Infra BV.
Postbus 2131
1000 CC Amsterdam
Tel: 020 - 460.6666

	Naam	Akkoord	Datum	
Getekend	B. Debuyser		03/04/2019	S&T nummer
Gecontroleerd	E. A. Nap		03/04/2019	Postcode
Teamleider	H. van Randen		3-4-2019	
Projectleider	S. de Bree		4-4-2019	Plan nummer
Asset manager	M. Tenniglo		4-4-2019	

Discipline	Tram	WBS nummer I2811914
Onderdeel	Bestektekening	
Project	Oosterpark en 's Gravesandeplein Nieuw bovenbedbeton en verharding	
Tekeningnummer	19016T33	Wijziging
Blad Van	1 van 1	Formaat 1261x841 / Schaal 1:200

Print: 3-4-2019 10:01:02 Naam: debuyser

© 2009 GVB. Auteursrechten voorbehouden