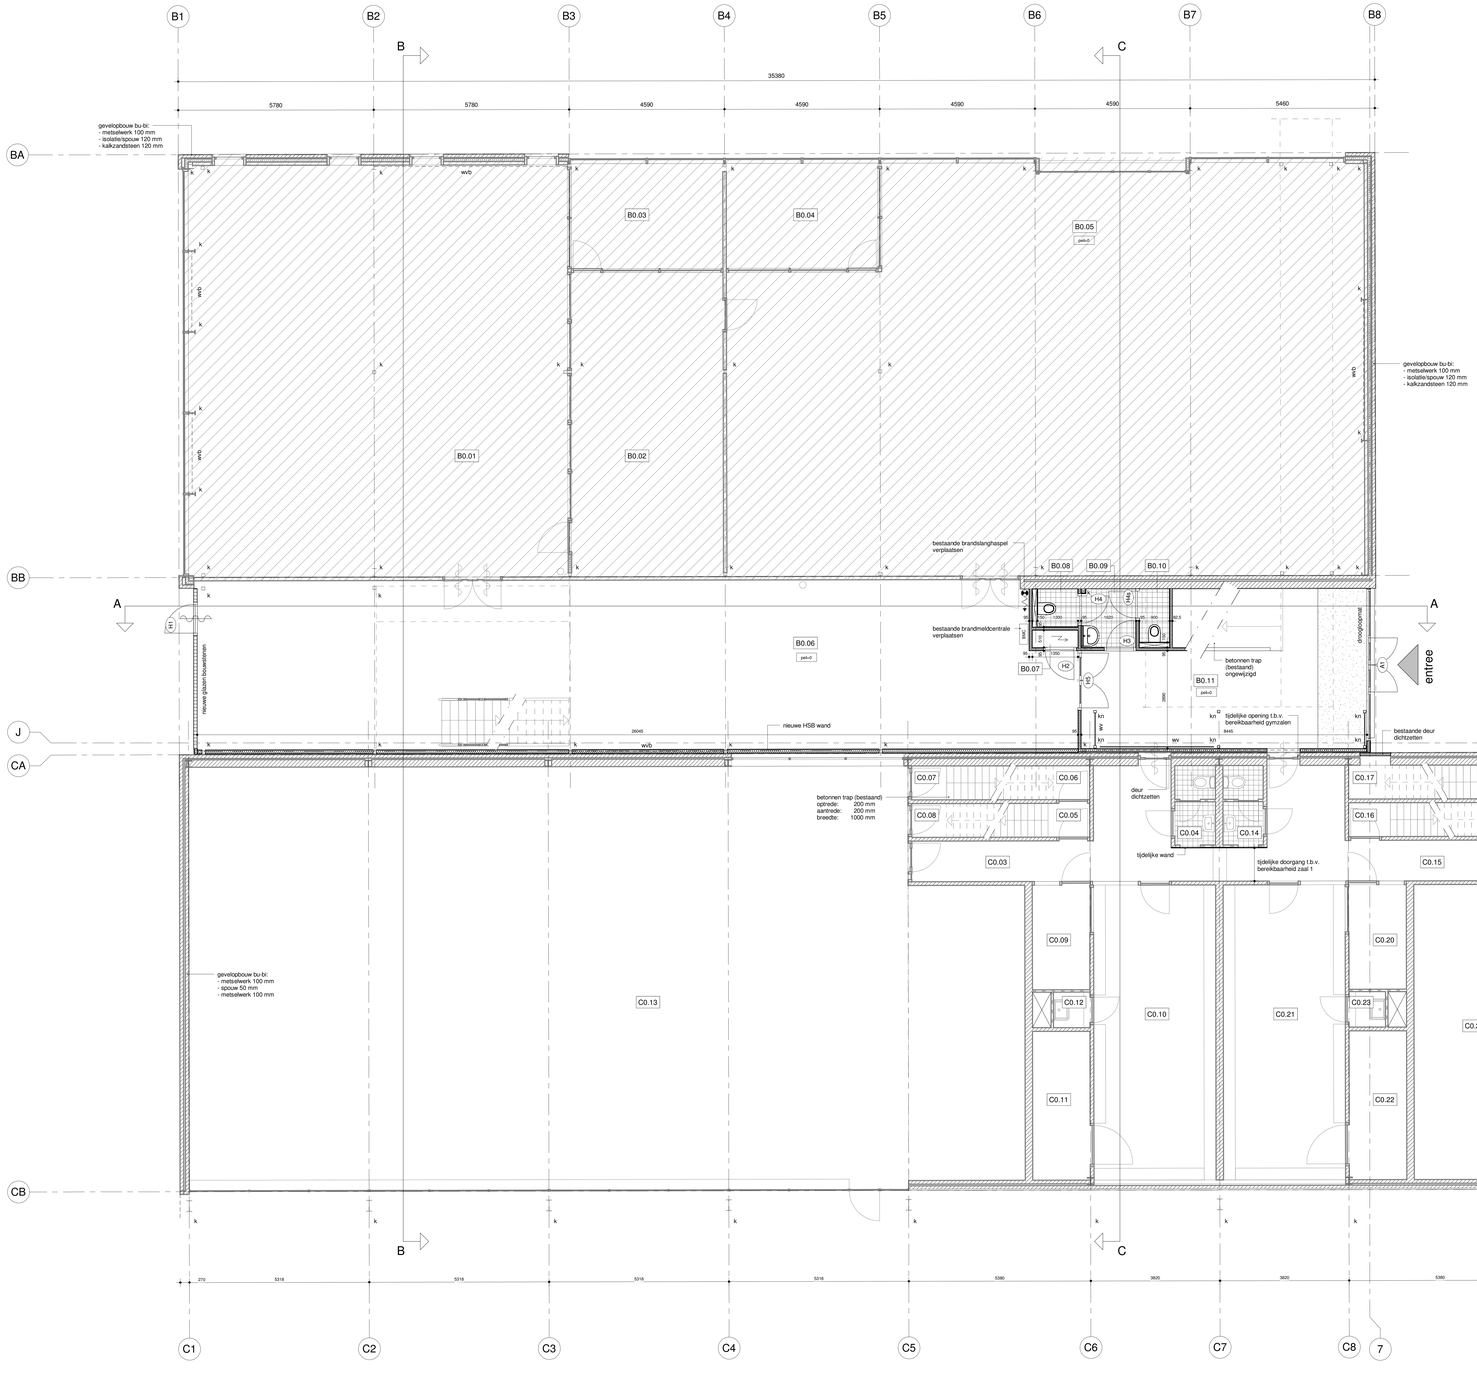

Renvooi Gymlokalen begane grond fase 1

nummer	benaming	oppervlakte
C0.03	gang	14.4 m²
C0.04	toiletten	2.9 m²
C0.05	gang	1.2 m²
C0.06	gang	2.5 m²
C0.07	gang	1.0 m²
C0.08	gang	2.6 m²
C0.09	lerarenkamer	5.3 m²
C0.10	kleedkamer	31.5 m²
C0.11	installatieruimte	7.5 m²
C0.12	schoonmaakhok	1.1 m²
C0.13	gymlokaal	290.3 m²
C0.14	toiletten	2.9 m²
C0.15	gang	14.5 m²
C0.16	gang	1.2 m²
C0.17	installatieruimte	2.6 m²
C0.18	gang	1.0 m²
C0.19	gang	2.6 m²
C0.20	lerarenkamer	5.3 m²
C0.21	kleedkamer	31.5 m²
C0.22	installatieruimte	7.5 m²
C0.23	schoonmaakhok	1.1 m²
C0.24	gymlokaal	290.2 m²

Renvooi Technieklokalen begane grond fase 1

nummer	benaming	oppervlakte
B0.01	lokaal	136.6 m²
B0.02	lokaal	40.4 m²
B0.03	berging	13.9 m²
B0.04	lerarenkamer	14.8 m²
B0.05	praktijklokaal	214.4 m²
B0.06	gang	126.1 m²
B0.07	meterkast	0.7 m²
B0.08	toiletruimte heren	1.4 m²
B0.09	tochportaal	2.6 m²
B0.10	toiletruimte dames	0.0 m²
B0.11	entree	28.4 m²

Renvooi symbolen/afkortingen

	metselwerk		zelfsluitende deur
	kalkzandsteen		brandwerend
	poreuze baksteen		meterkast
	wandtegels		kolom (bestaand)
	vloertegels	kn	kolom (nieuw)
	schoonloopmat	wvb	windverband

- constructiegegevens volgens opgave constructeur
-

?Fase 1?

Peil = 0 => bk. ruwe vloer S.C. Twist (N.A.P. = -1.1667)

rev	datum	gew.	omschrijving

tekening uit model: C:\Users\rdn\Desktop\1545\1545_TO_DVZ_BWK.rvt

project:	Nieuwbouw Sporthal Claudius Civilislaan aan de Claudius Civilislaan	projectnr:	1545
onderdeel:	Plattegrond b.g. Corridor	blad/nr:	B 4.01
opdrachtgever:	Gemeente Vlaardingen Afdeling Stedelijke Ontwikkeling Team Vastgoed Westnieuwland 6, 3131 VX Vlaardingen	plan/fase:	Aanbesteding
schaal:	As indicated		
formaat:	90x147		
getekend:	RN		
datum:	15-03-2021		

DeVilder&Zonneveld architecten
Postbus 6013
3130 EA Vlaardingen
010 - 435 90 00
www.devilderzonneveld.nl
info@devilderzonneveld.nl

Copyright DeVilder&Zonneveld Architecten B.V.
Zie disclaimer op onze website

CONCEPT