


Oostgevel

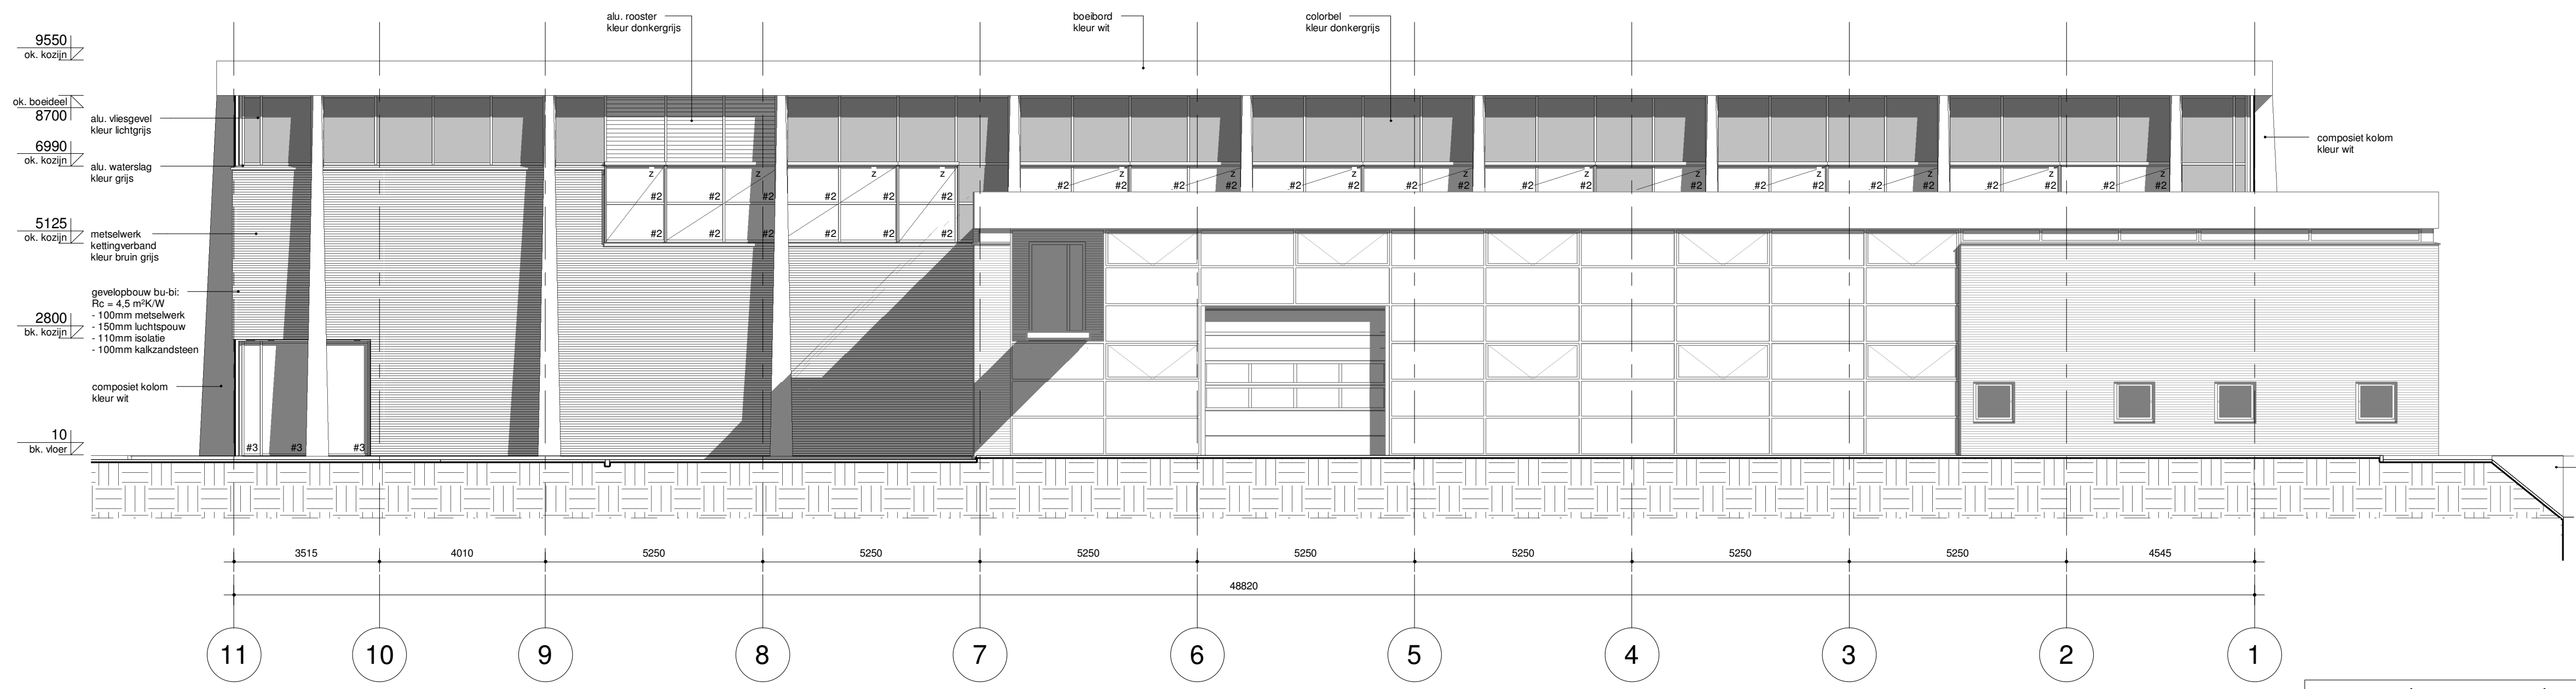

Westgevel

Renvooi symbolen/afkortingen			
	metselwerk		zelfsluitende deur
	kalkzandsteen		brandwerend
	poreuze baksteen bestaand		brandwerend zelfsluitende deur
	giboblokken		meterkast
	isolatie		kolom
	geïsoleerde HSB-wand		windverband
	voortzetwand		dagmaat
	bestaand blijft ongewijzigd		zonwering
	vloertegels		isolatie glas
			isolatie glas gelaagd binnenblad
			isolatie glas gelaagd binnen- + buitenblad

- constructiegegevens volgen op tekening van de constructeur

- voor brandveiligheidsmaatregelen zie tekening B 4.50

- voor constructieve veiligheid zie tekening B 4.50

- gebruiksfunctie: Sportrecreatie

- voor de belijning van de Sporthal zie tekening 170913-02-06 van Bosan

- voor de indeling van de sport attributen zie tekening 170913-01-06 van Bosan

?Fase 2?

Peil = 0 => bk. ruwe vloer S.C. Twist (N.A.P. = -1.1667)

wijz.	datum	gew.	omschrijving
tekening uit model: P:\1545 (Sporthal Claudius Civilislaan)\04_Aanbesteding\1545_TO_DVZ_BWK.rvt			
project:	Nieuwbouw Sporthal Claudius Civilislaan aan de Claudius Civilislaan		projectnr: 1545
onderdeel:	Oost- en Westgevel		bladnr: B 4.21
opdrachtgever:	Gemeente Vlaardingen Afdeling Stedelijke Ontwikkeling Team Vastgoed Westnieuwland 6, 3131 VX Vlaardingen		
planfase:	Aanbesteding		

schaal:	1 : 100
formaat:	A1
getekend:	RN
datum:	10-2021

**DeVilder&Zonneveld**  
architecten

Postbus 6013  
3150 DA Vlaardingen  
010 - 475 27 22  
www.devilderzonneveld.nl  
info@devilderzonneveld.nl

Copyright © DeVilder&Zonneveld Architecten B.V.  
Zie disclaimer op onze website