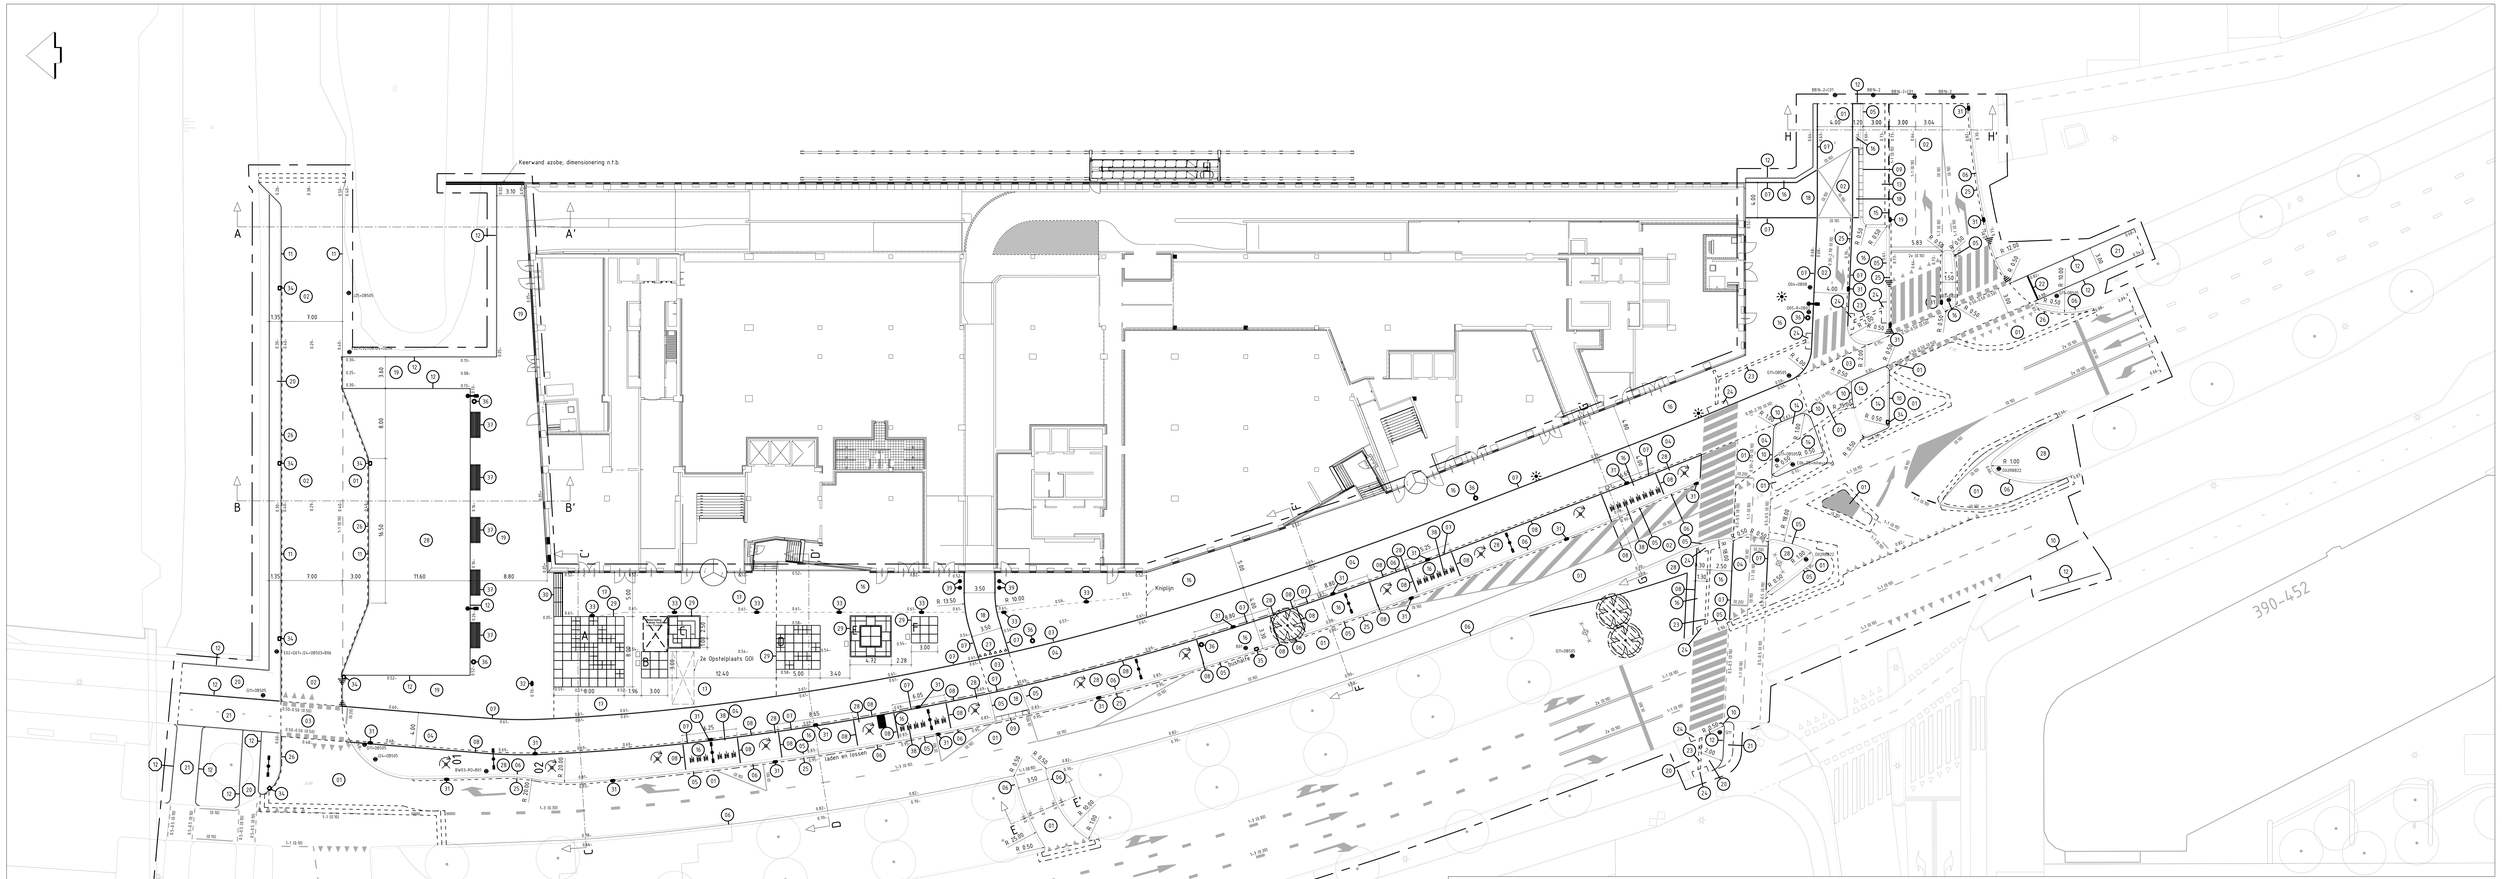

LEGENDA

Mafen in m. tenzij anders aangegeven
Hoogtematen in meters t.o.v. N.A.P.
Wegmarkering in thermoplast tenzij anders aangegeven.

Algemeen

Nieuwe materialen

01 Asfalt rijweg, kleur: Zwart
Verhardingsopbouw
- SMA-NL 11B met SBS modificatie dik 35 mm
- AC 16 base OL-C dik 55 mm
- AC 22 base OL-C dik 55 mm
- AC 22 base OL-C dik 60 mm
- hydraulisch menggranulaat dik 300 mm

02 Asfalt rijweg, kleur Zwart
Verhardingsopbouw
- AC 11 surf OL-C dik 35 mm
- AC 16 base OL-C dik 40 mm
- AC 22 base OL-C dik 60 mm
- hydraulisch menggranulaat dik 300 mm

03 Asfalt rijweg, kleur: Rood
Verhardingsopbouw
- AC 11 surf rood dik 35 mm
- AC 16 base OL-C dik 40 mm
- AC 22 base OL-C dik 60 mm
- hydraulisch menggranulaat dik 300 mm

04 Asfalt fietspad, kleur: Rood
Verhardingsopbouw
- AC 11 surf rood dik 35 mm
- AC 16 base OL-C dik 60 mm
- hydraulisch menggranulaat dik 300 mm

05 Trottoirband natuursteen 300x240 mm
in stelspecie

06 Trottoirband natuursteen 300x240 mm
in stelspecie met steunrug

07 Opsluitband natuursteen 100x200 mm
in stelspecie

08 Opsluitband natuursteen 100x200 mm
in stelspecie met steunrug

09 Inritband natuursteen 280x800x500 mm
in stelspecie met steunrug

10 Trottoirband beton 180/200x250 mm uitgewassen Amsterdam
in stelspecie

11 Trottoirband beton 130/150x250 mm uitgewassen Amsterdam
in stelspecie met steunrug

12 Opsluitband beton 100x200 mm uitgewassen Amsterdam
in stelspecie met steunrug

13 Straatbakstenen keiformaat dik 80mm, kleur: roodbruin
in keperverband op straatlaag dik 50 mm en hydraulisch menggranulaat dik 300mm

14 Betonstraatstenen keiformaat dik 80 mm, kleur: grijs
in halfsteensverband op straatlaag en hydraulisch menggranulaat dik 300 mm

15 Betonstraatstenen keiformaat FG-steen dik 80 mm, kleur: wit

16 Tegels natuursteen 200x200x60 mm, kleur: Orient Blue in halfsteensverband
op straatlaag dik 50 mm en hydraulisch menggranulaat dik 200 mm

17 Tegels natuursteen 200x200x100 mm, kleur: Orient Blue in halfsteensverband
op straatlaag dik 50 mm en hydraulisch menggranulaat dik 300 mm

18 Tegels natuursteen 200x400x80 mm, kleur: Orient Blue in elleboogverband
op straatlaag dik 50 mm en hydraulisch menggranulaat dik 300 mm

19 Betontegels breccia 150x300x100 mm in elleboogverband
op straatlaag dik 50 mm en hydraulisch menggranulaat dik 200 mm

20 Betontegels 300x300x45 mm in halfsteensverband, kleur: grijs
op straatlaag dik 50 mm en hydraulisch menggranulaat dik 200 mm

21 Betontegels 300x300x80 mm in halfsteensverband, kleur: heidepaars
op straatlaag dik 50 mm en hydraulisch menggranulaat dik 200 mm

22 Betontegels 150x300x80 mm in halfsteensverband, kleur: wit
op straatlaag dik 50 mm en hydraulisch menggranulaat dik 200 mm

23 Geleidetegels 300x300x60 mm in halfsteensverband, kleur: wit
op straatlaag dik 50 mm en hydraulisch menggranulaat dik 200 mm

24 Noppentegels 300x300x60 mm in halfsteensverband, kleur: wit
op straatlaag dik 50 mm en hydraulisch menggranulaat dik 200 mm

25 Straatbakstenen keiformaat, kleur: Terra Scura, rollaag
in specie op hydraulisch menggranulaat dik 300 mm

26 Betonstraatstenen keiformaat, kleur: grijs, strekklaag
in specie op hydraulisch menggranulaat dik 300 mm

27 Haaienfanden natuursteen 300x300 mm dik 80 mm, kleur: wit
in straatlaag dik 50 mm op hydraulisch menggranulaat dik 300 mm

28 Gazon

29 Zitelementen natuursteen

30 Trap-elementen natuursteen

31 Straatkolk 200x450 mm schuin

32 Straatkolk 200x450 mm recht

33 Straatkolk 200x450 mm recht met RVS bovenbak

34 Trottoirkolk voor trottoirband 130/150x250 mm

35 Trottoirkolk voor natuursteen trottoirband 300x240 mm

36 Afvalbak Amsterdam 100 Liter

37 Zitbank Canapé Retro

38 Fietsenrek Velopa

39 RVS paal (bollard)

Lichtmast 6m NPK 405 optifiood EU 410

Lichtmast 8m con lm Iph 8m/5m

Lichtmast 10 m NPK BVP506 6RN68 GM

Lichtmast dubbele uithouder (verplaatst)

Lichtmast BART LED 144W 4m con lm

A Natuursteen zitelement met letter

Herstraten materialen

11 Opsluitband beton 100x200 mm uitgewassen Amsterdam
in stelspecie met steunrug

13 Betonstraatstenen keiformaat dik 80 mm halfsteensverband, kleur: grijs

19 Betontegels 300x300x45 mm in halfsteensverband, kleur: grijs

25 Betontegels 300x300x80mm in halfsteensverband, kleur: rood

Legenda bomen

Bestaande boom | Kappen boom | Nieuwe boom (door derden) | Verplanten boom (door derden) | Snoeien boom

Basislegenda maaiveld

Inspectieput
Inspectieput rond
Straatkolk 450x200
Straatkolk 450x300
Straatkolk 300x300
Trottoirkolk
Lichtmast
Trammast
Verkeerslicht
Verkeersbord
Paal
Paal uitneembaar
Anhparkeerband
Anhparkeerblok
Parkeerbeugel
Energiekast
Hif-me rechf
Hif-me rond
Parkeerautomaat
Parkeermeterpaal
Afvalbak
Brandkraan
Poef
Carre
Brievenbus
Wegwijzer
Bank
Fietsenrek
Fietsnietje
Reclamezuil
Laadpaal
Vlaggenmast
Boomkrans
Container Glas
Container Afval
Container Textiel
Peilfilter
Bestaand asfalt (in asfalt)
Nieuw asfalt (wijzend asfalt)
Frezen/uitvullen (wijzend naar)
Openbaar groen
Verlaagde band (smal is hoog)
Terrasafscheiding
Materiaalscheiding
Werkgrens
Toevoegingen
Bestaand
Nieuw
Vervallen

Verwerkte basisinformatie

Instantie:	Referentie	Omschrijving:	Datum:
R&O	Ontwerp	Definitief ontwerp	15-01-2020
B	Ondergrond	Ondergrond	13-03-2020

Gemeente Amsterdam
Stadsdeel Zuid
Ingenieursbureau
Weesperstraat 61D
Postbus 58282
1040 HG Amsterdam
Telefoon 020 20550

Opdrachtgever:	Gemeente Amsterdam		
Project:	Zuidas WRM Valley Beethovenstraat		
Onderdeel:	Nieuwe situatie		
Status: Definitief	Fase: Bestek	Behoort bij: Bestek	Schaal: 1:200
Opsteller: B. Visser	Goedgekeurd en vrijgegeven: R. Versma	Paraaf:	Datum: 14-12-2020
Projectnummer: 35125	Tekeningnummer: 8211-02	Bladnummer: 1	Aantal bladen: 1
Auteursrechten voorbehouden		Documentnr:	Plotdatum: PLTD

Bestandsnaam: HZ25