
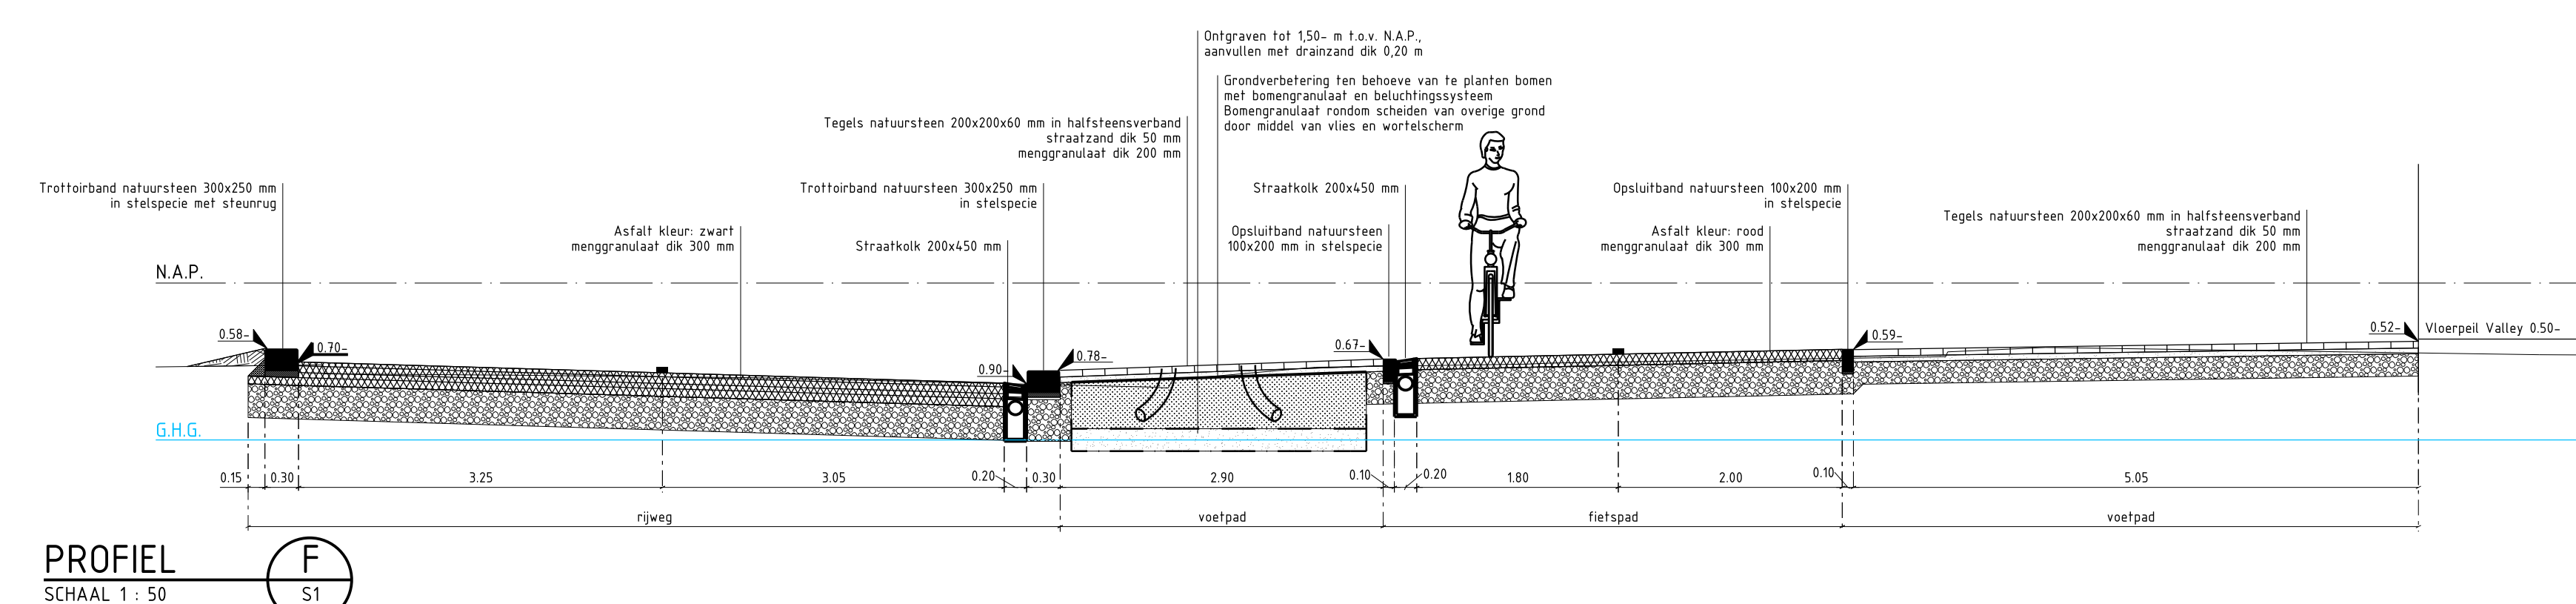
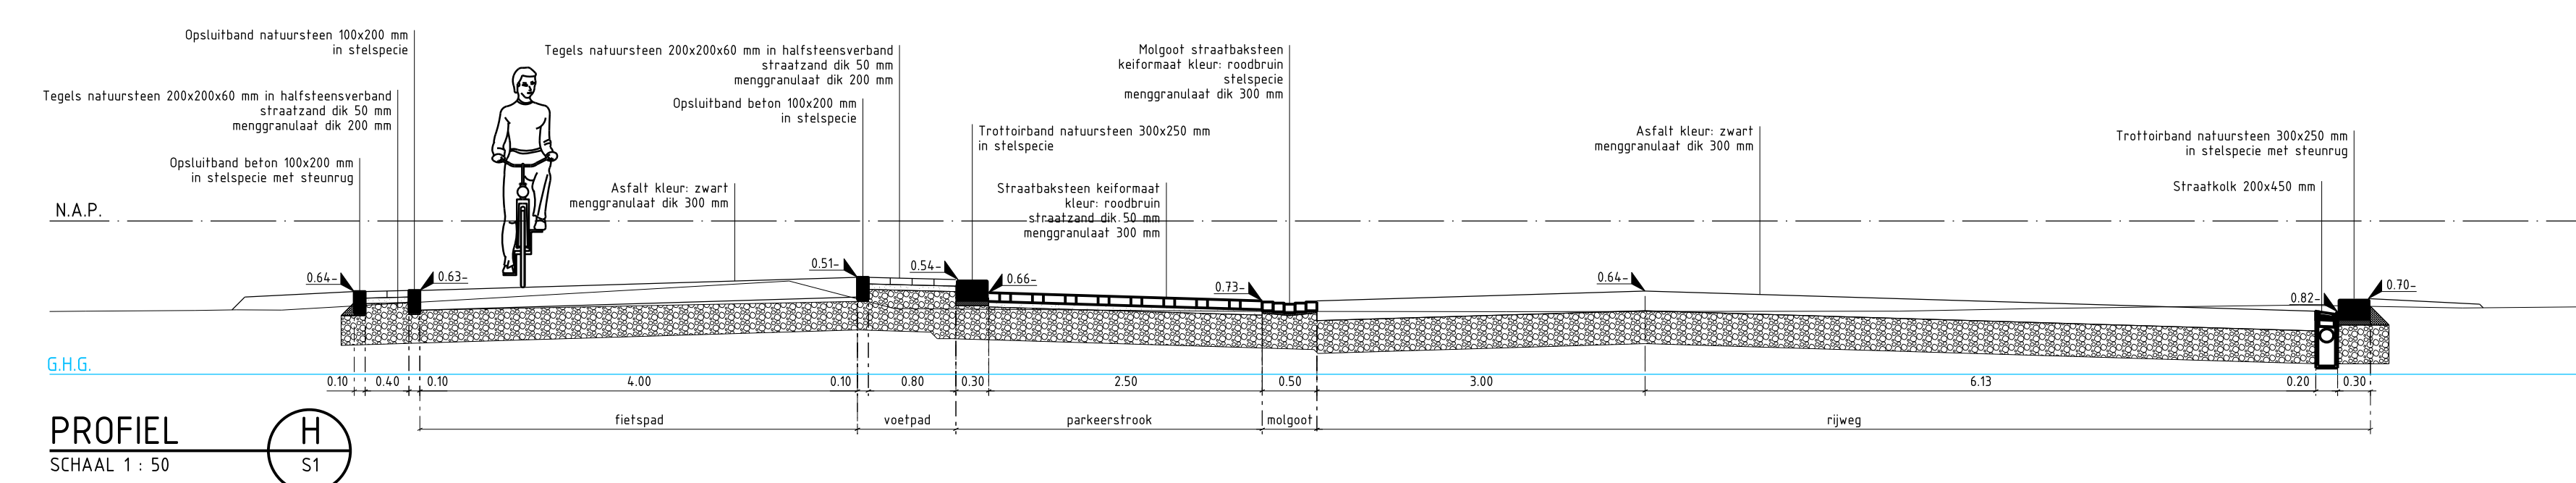
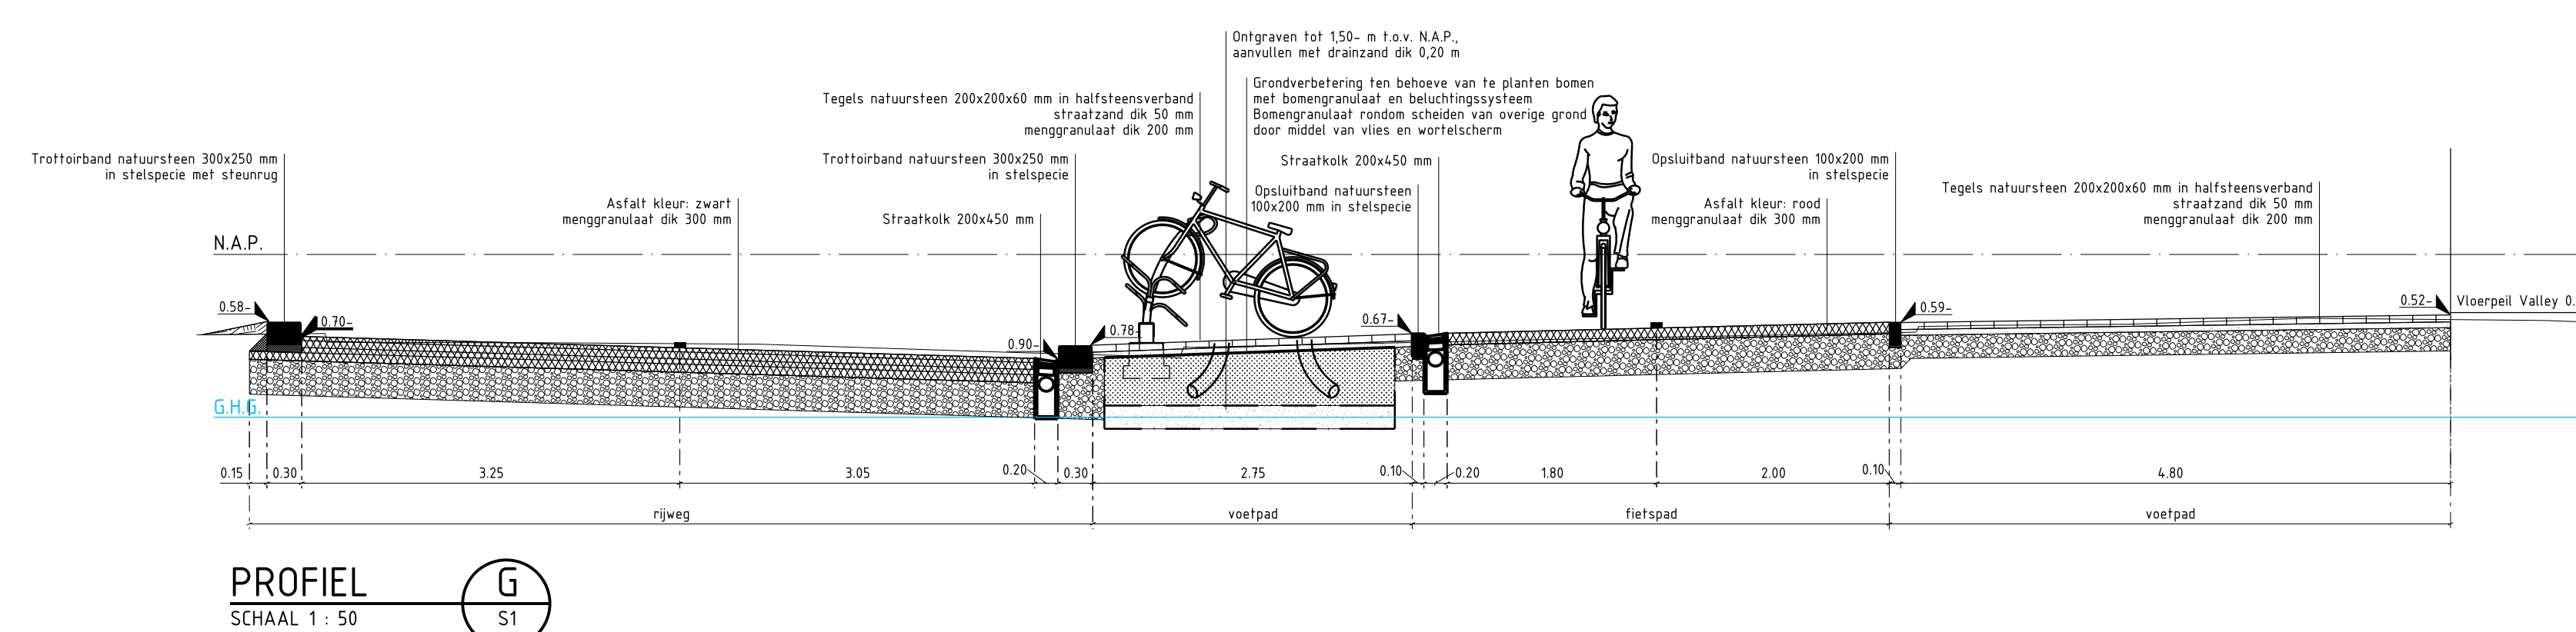
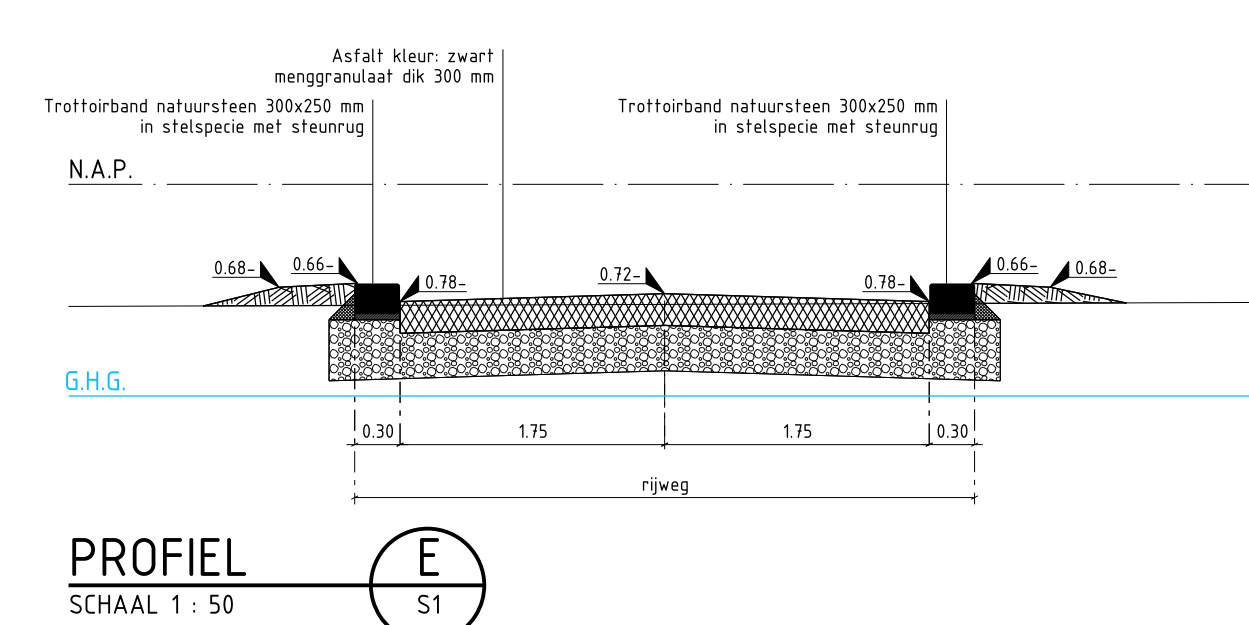
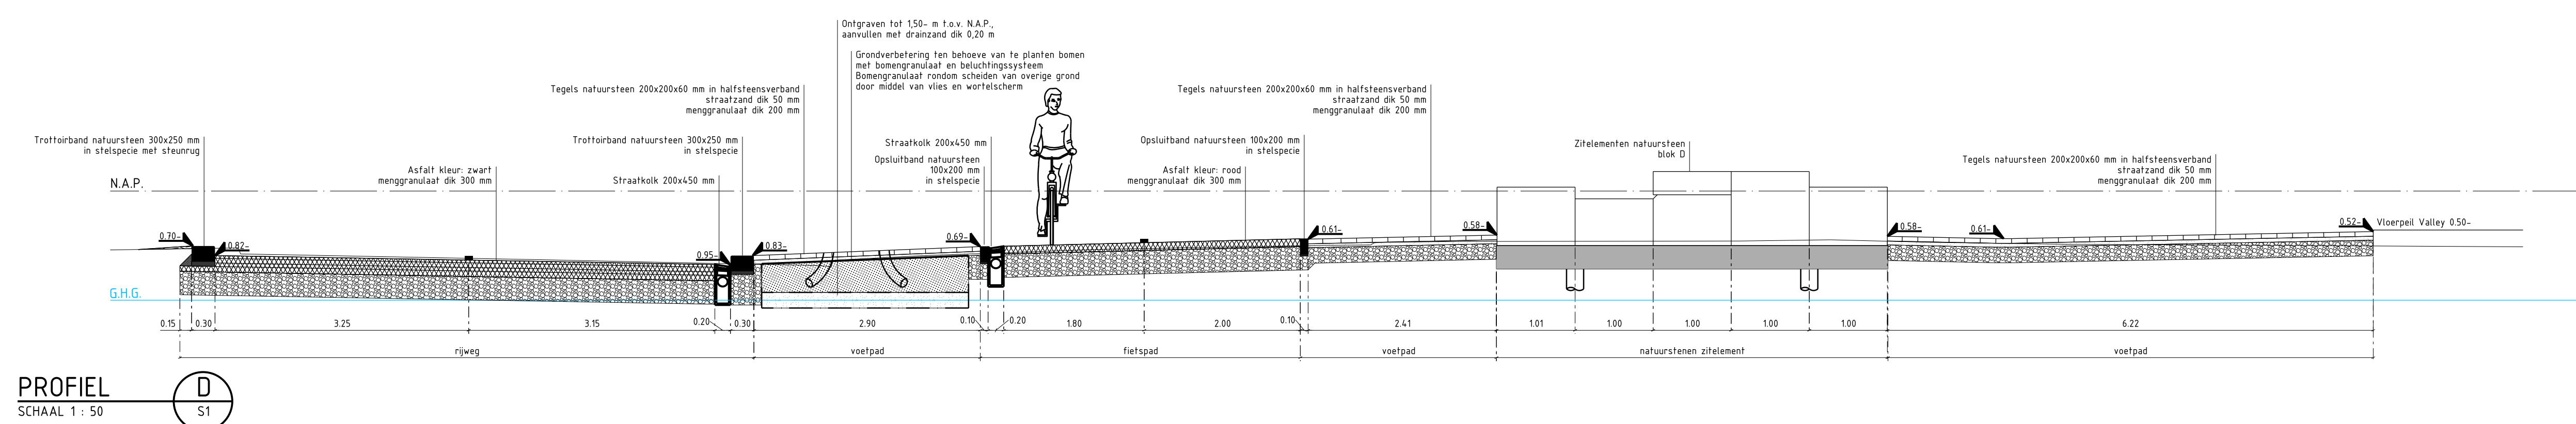
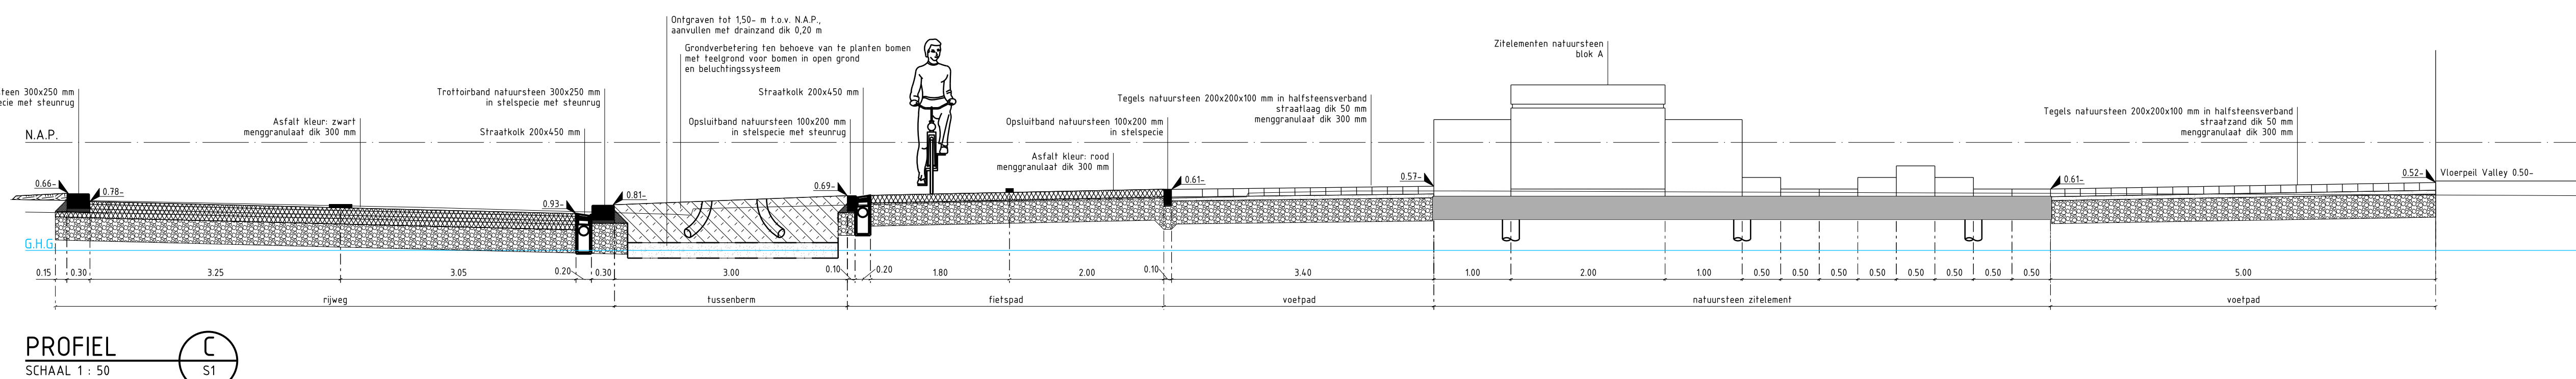


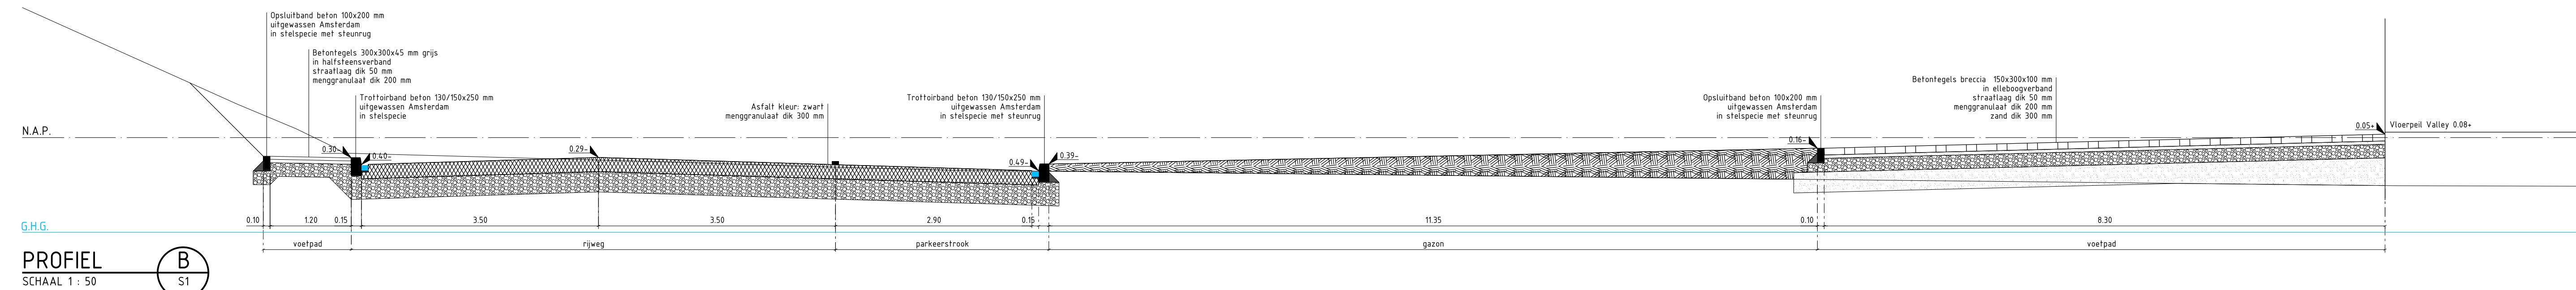

 Gemeente Amsterdam	Ingenieursbureau		Kennisregistrair 5293 Pst. Ad. 40000 1018 CA Amsterdam telefoon 020 690 0000
	Opdrachtgever: Gemeente Amsterdam		
Project: Zuidas WRM Valley Beethovenstraat			
Onderdeel: Doorsnedes-Details			
Status: Definitief	Fase: Bestek	Behoort bij: Nota van Initiatieven	Schaal: 1:50
Opsteller: B. Visser	Goedgekeurd en vrijgegeven: R. Viersma	Paraaf: 	Datum: 14-12-2020
Projectnummer: 35125	Tekeningnummer: 8211-03	Bladnummer: 1	Aantal bladen: A0
Auteursrechten voorbehouden Beeldteken 145	Documentnr:		Wijziging: 1 Plaatsnum: PLT0