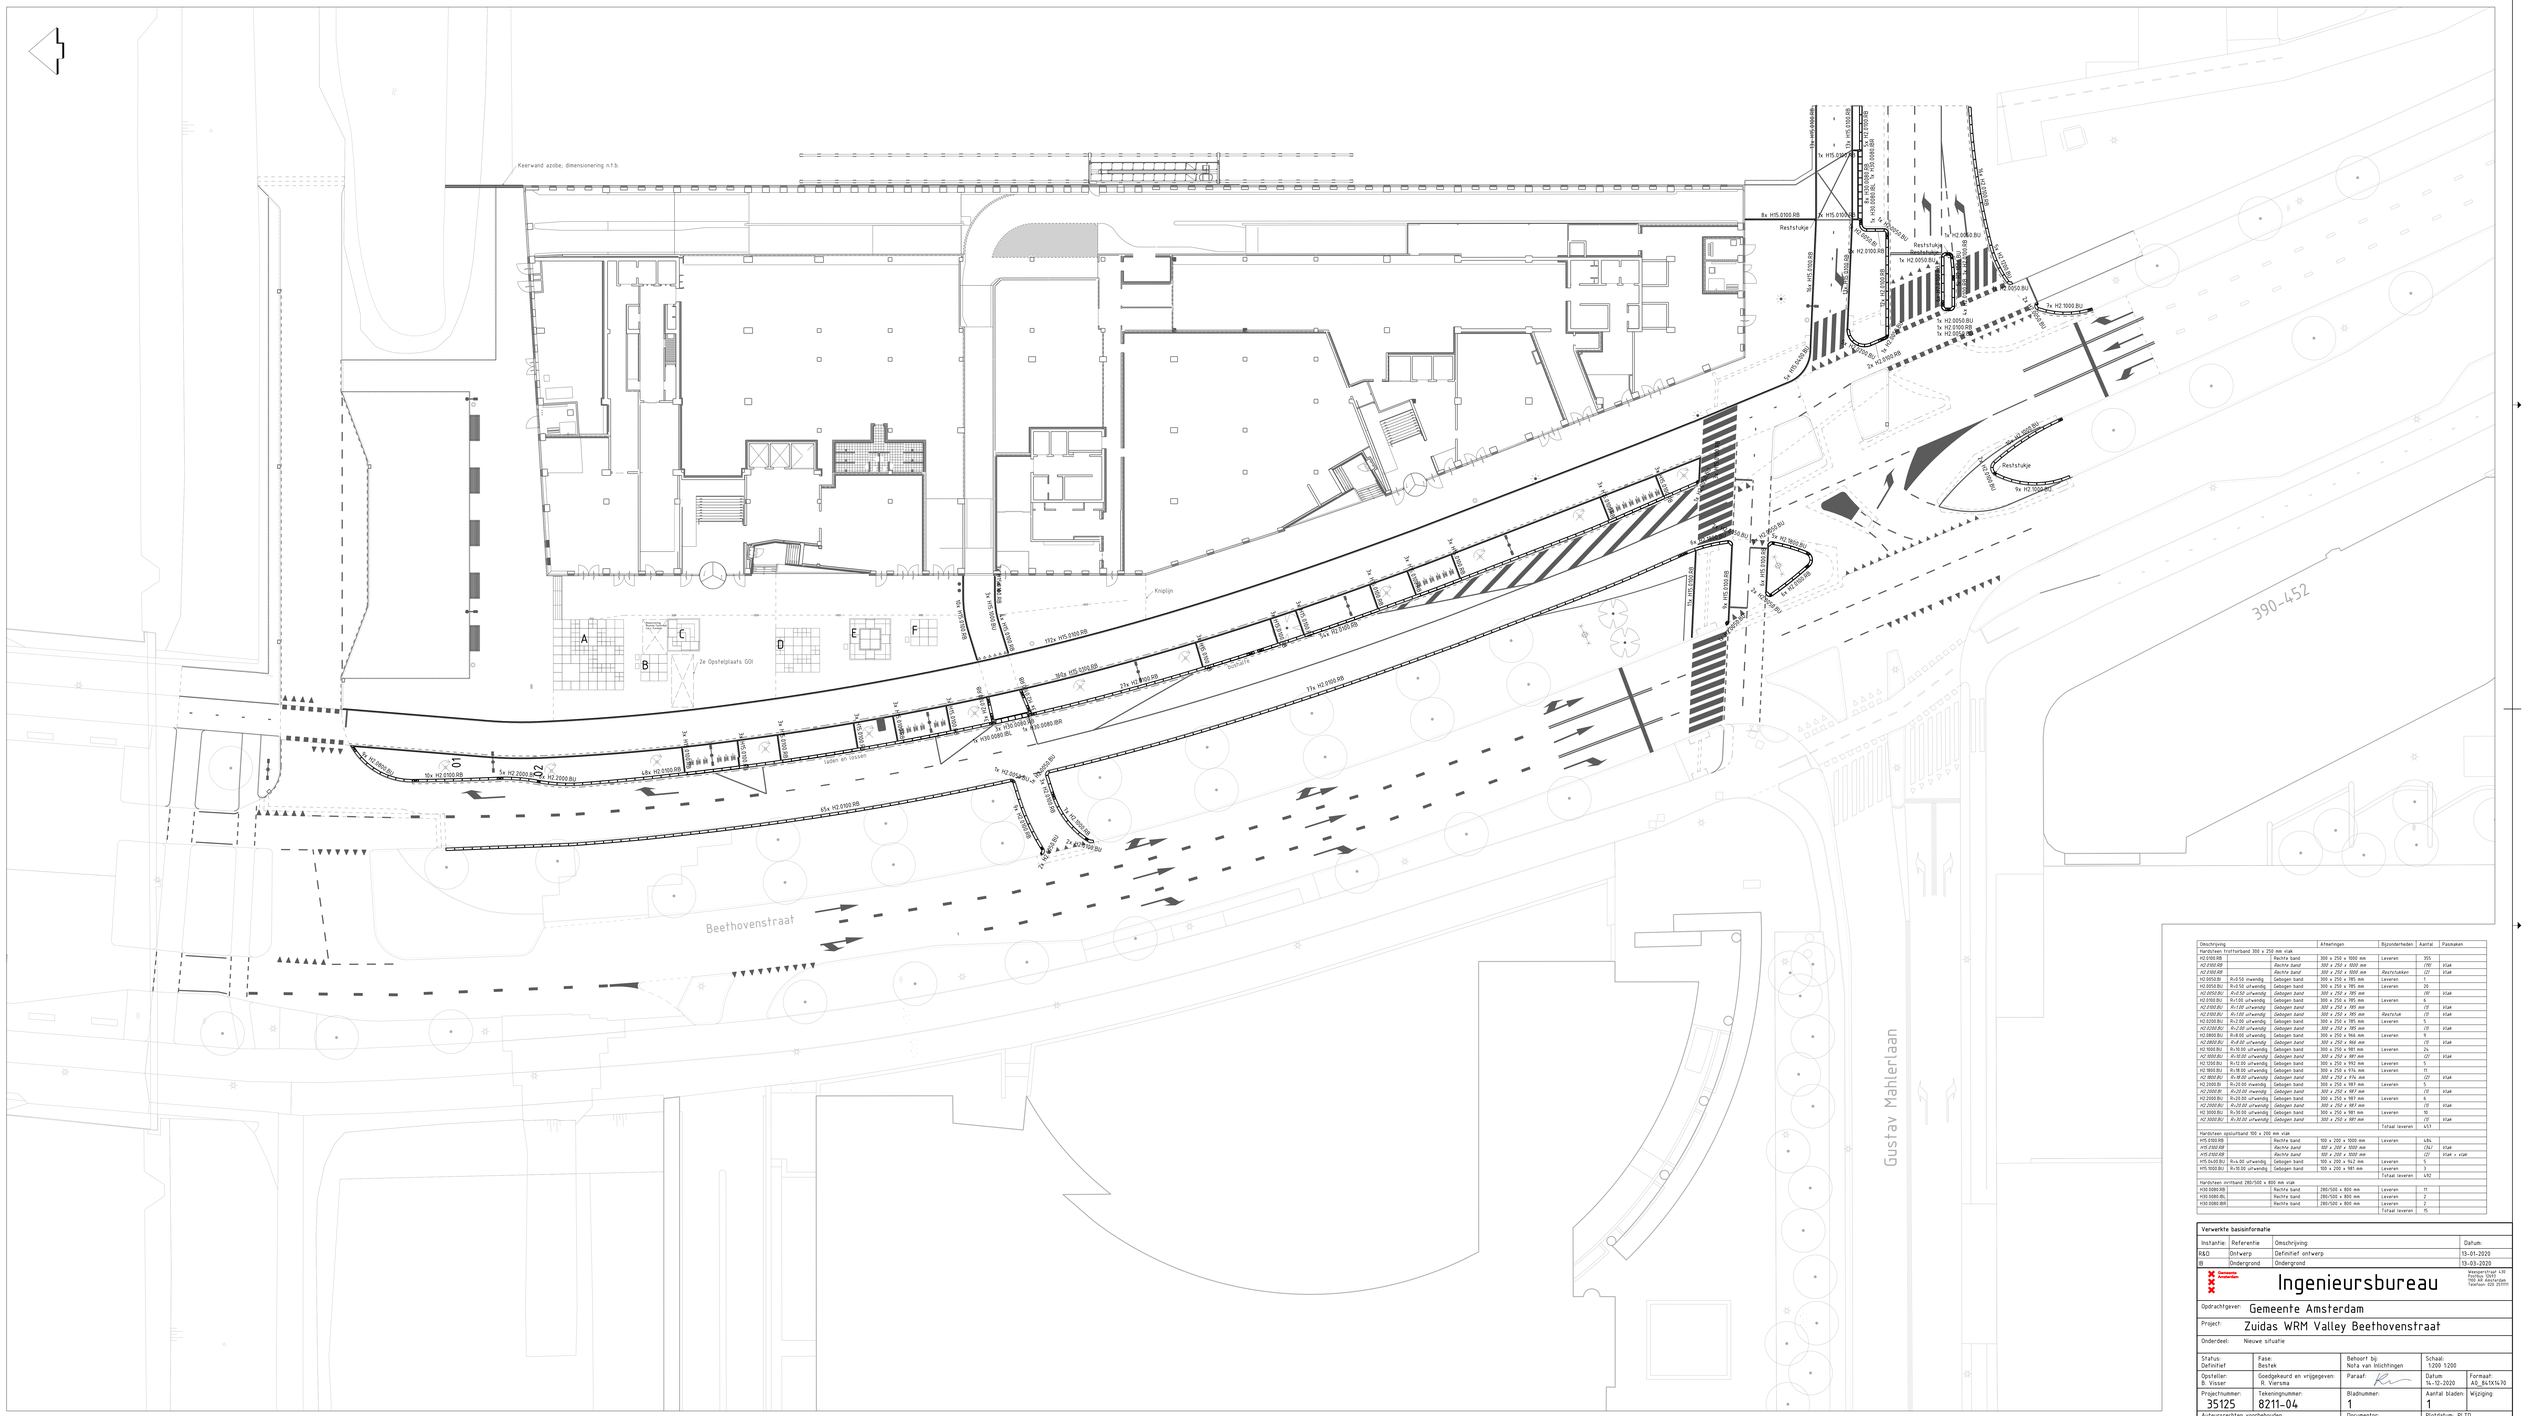
Keerwand azobe, dimensionering n.t.b.
Beethovenstraat
Gustav Mahlerlaan
390-452
Kopgijn
Laden en lossen
Reststukje
2x Opstelplaats GOI
A
B
C
D
E
F
01
02
8x H15.0100.RB
1x H15.0100.RB
1x H2.0100.RB
1x H2.0050.BU
1x H2.0100.BU
1x H2.0050.BU
1x H2.0100.BU
1x H2.0050.BU
2x H2.1000.BU
2x H2.1000.BU
2x H2.1000