
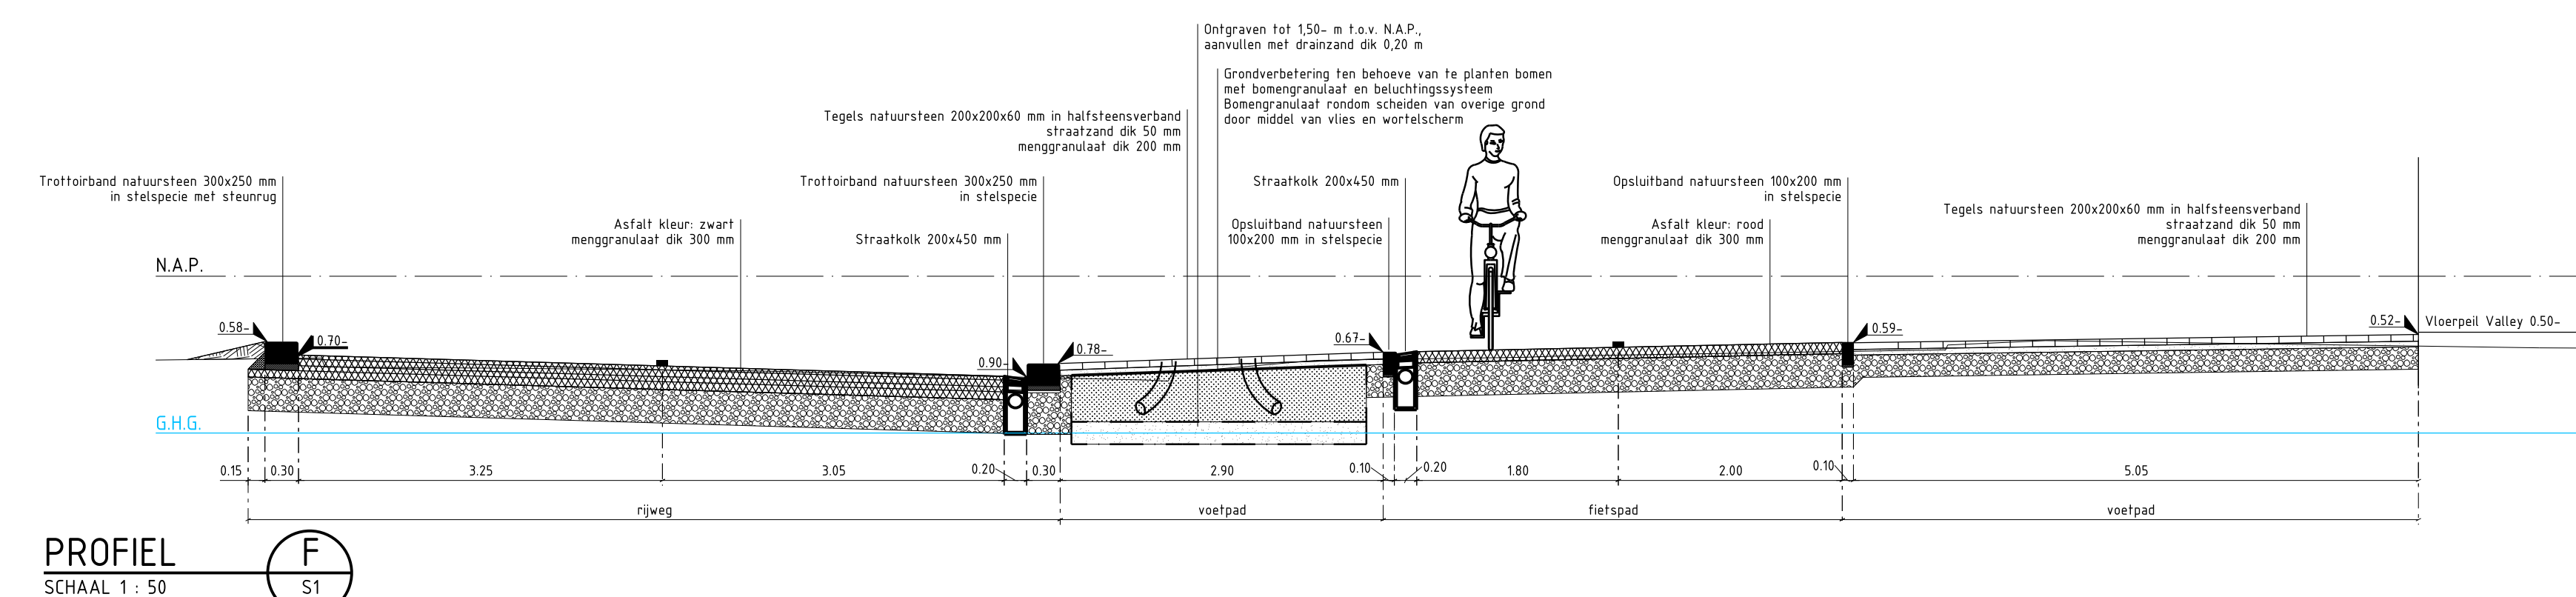
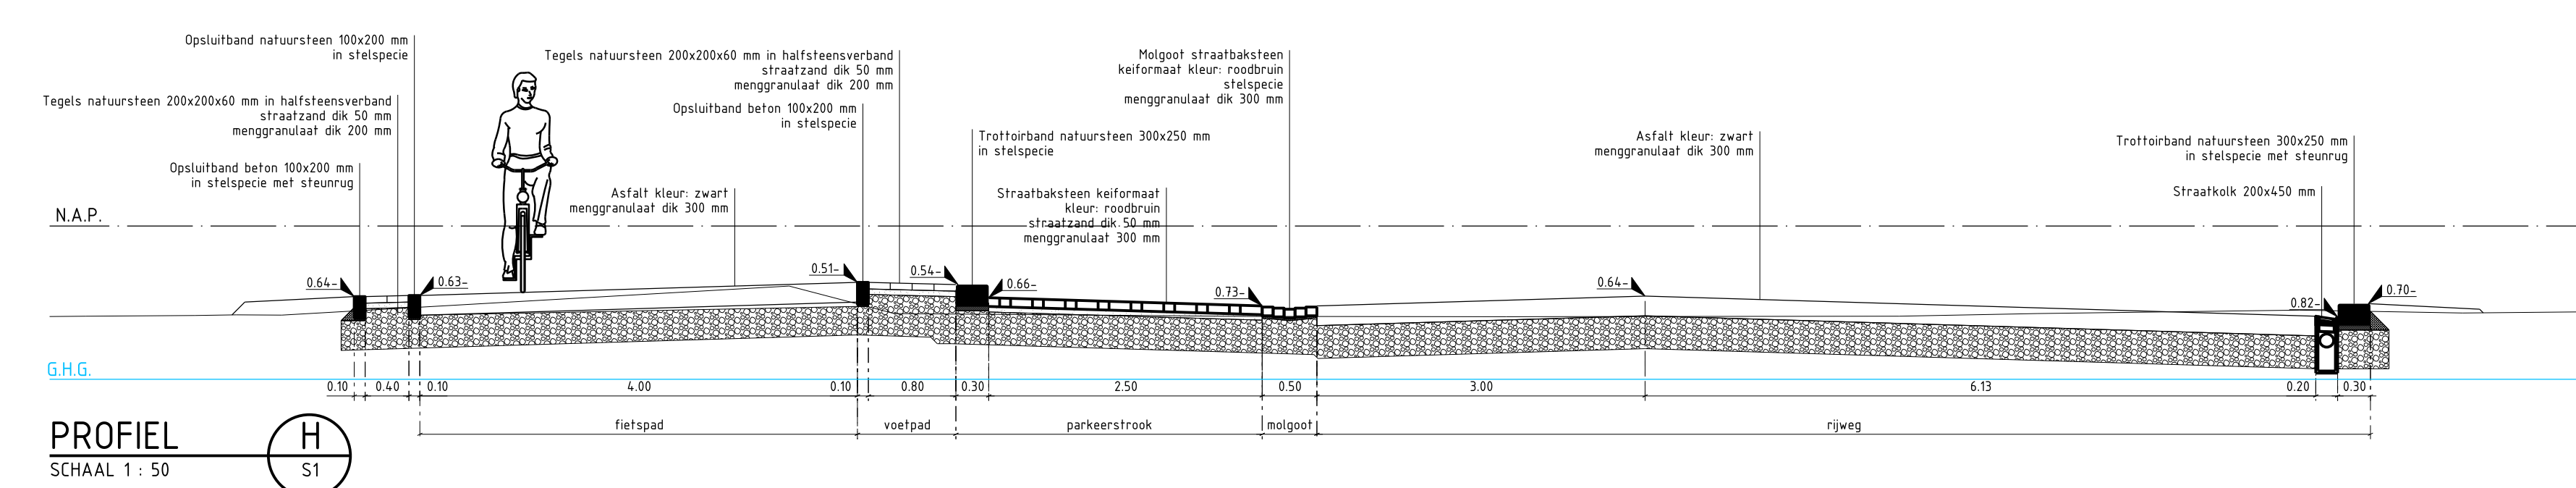
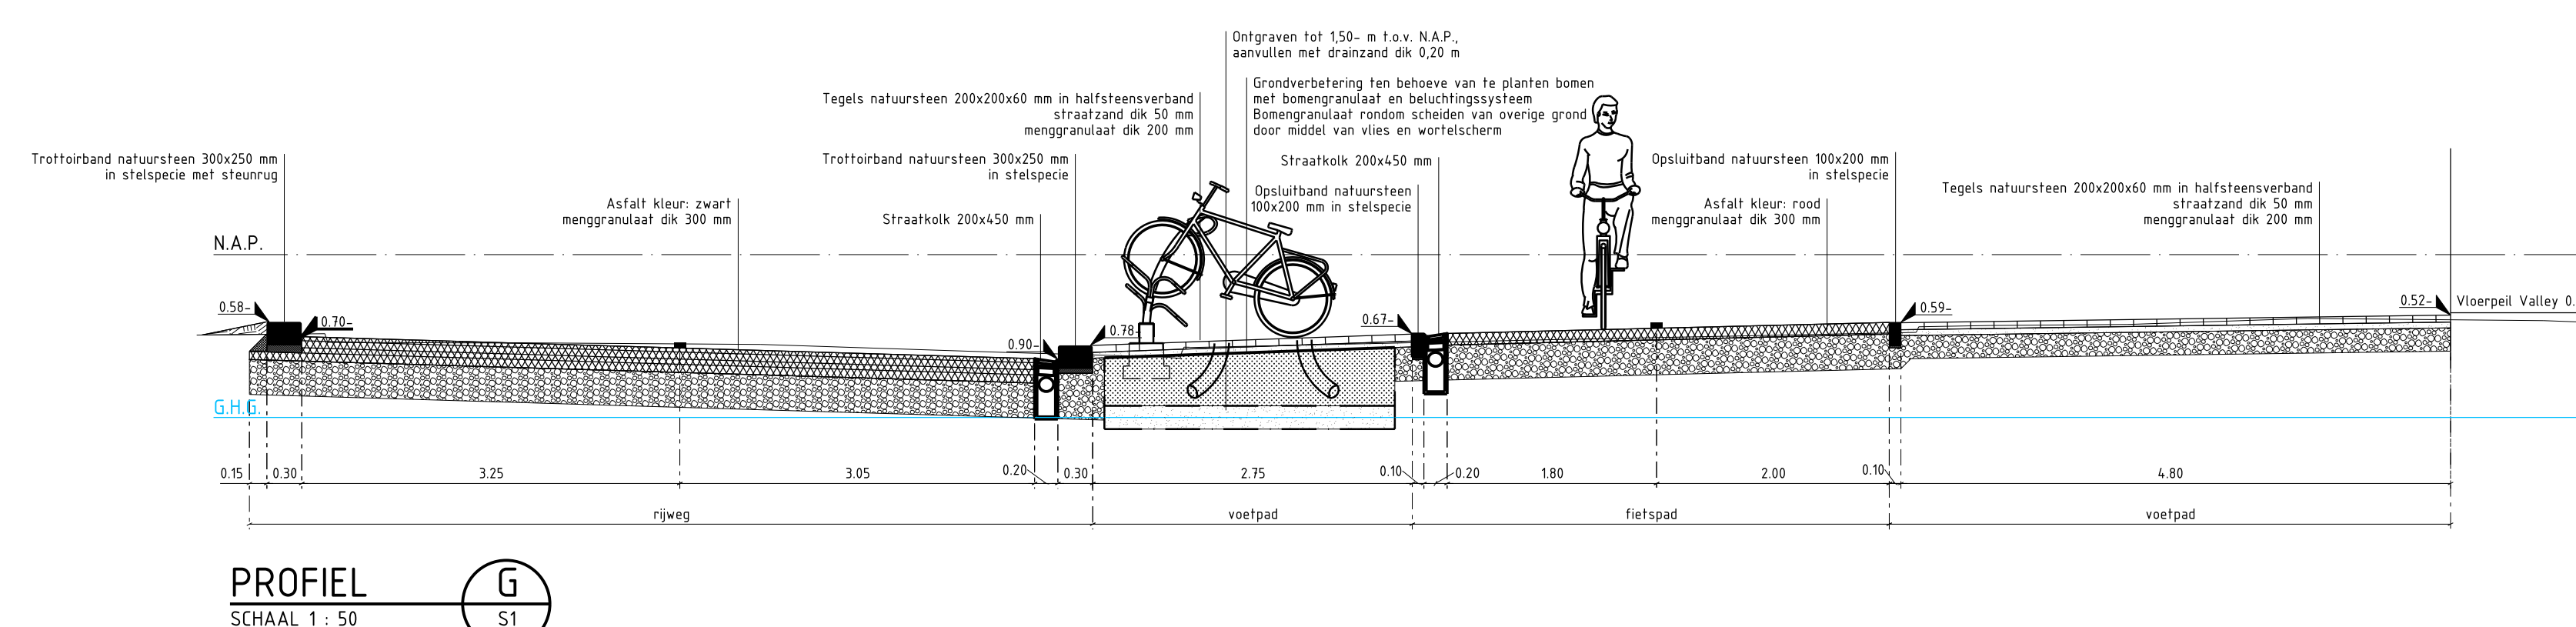
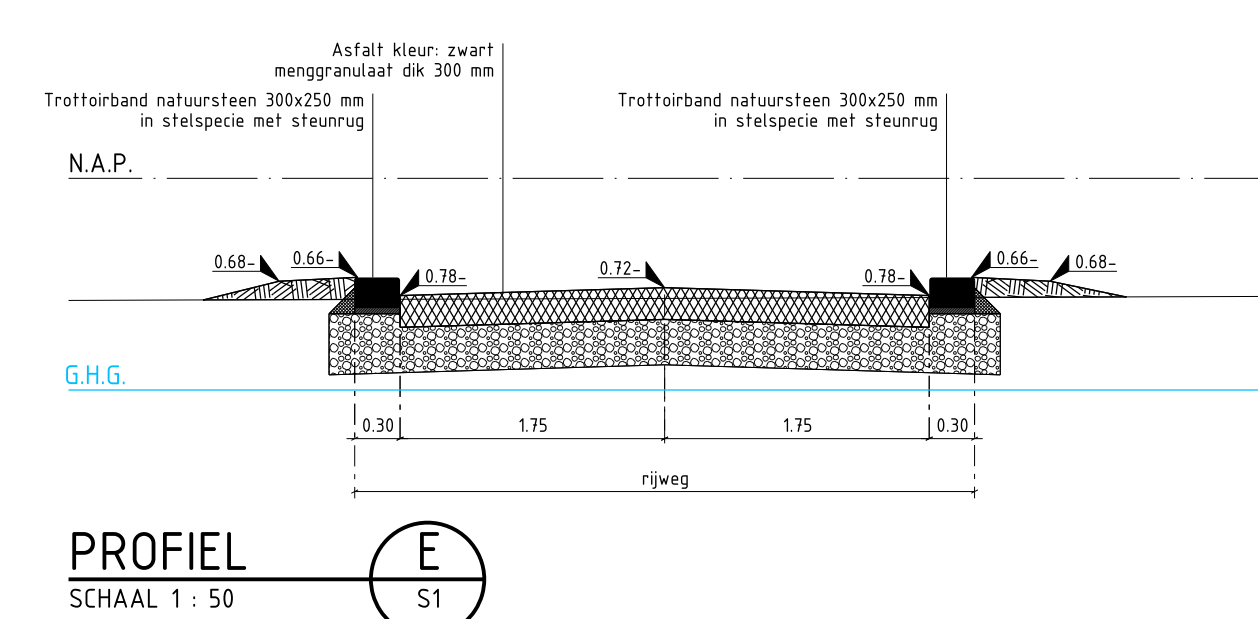
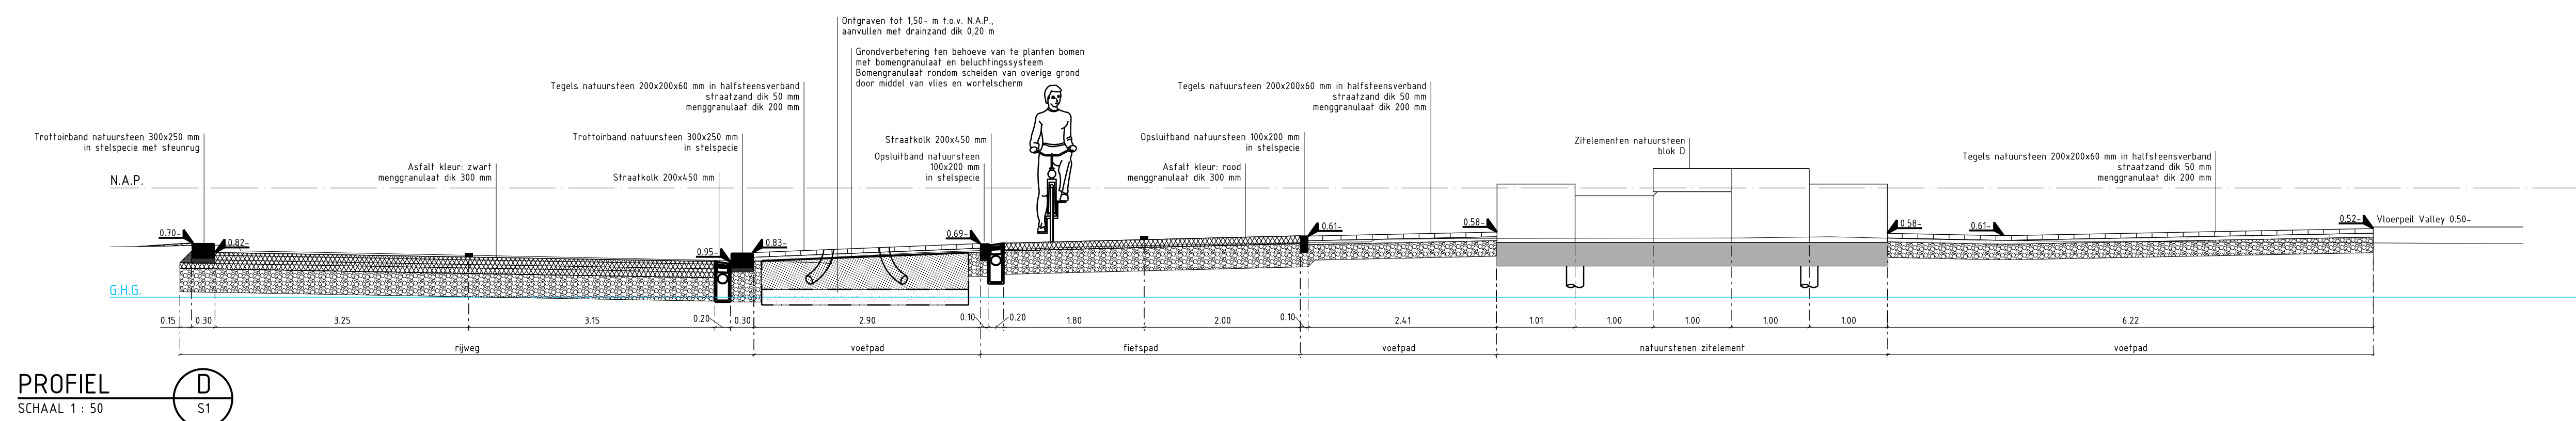
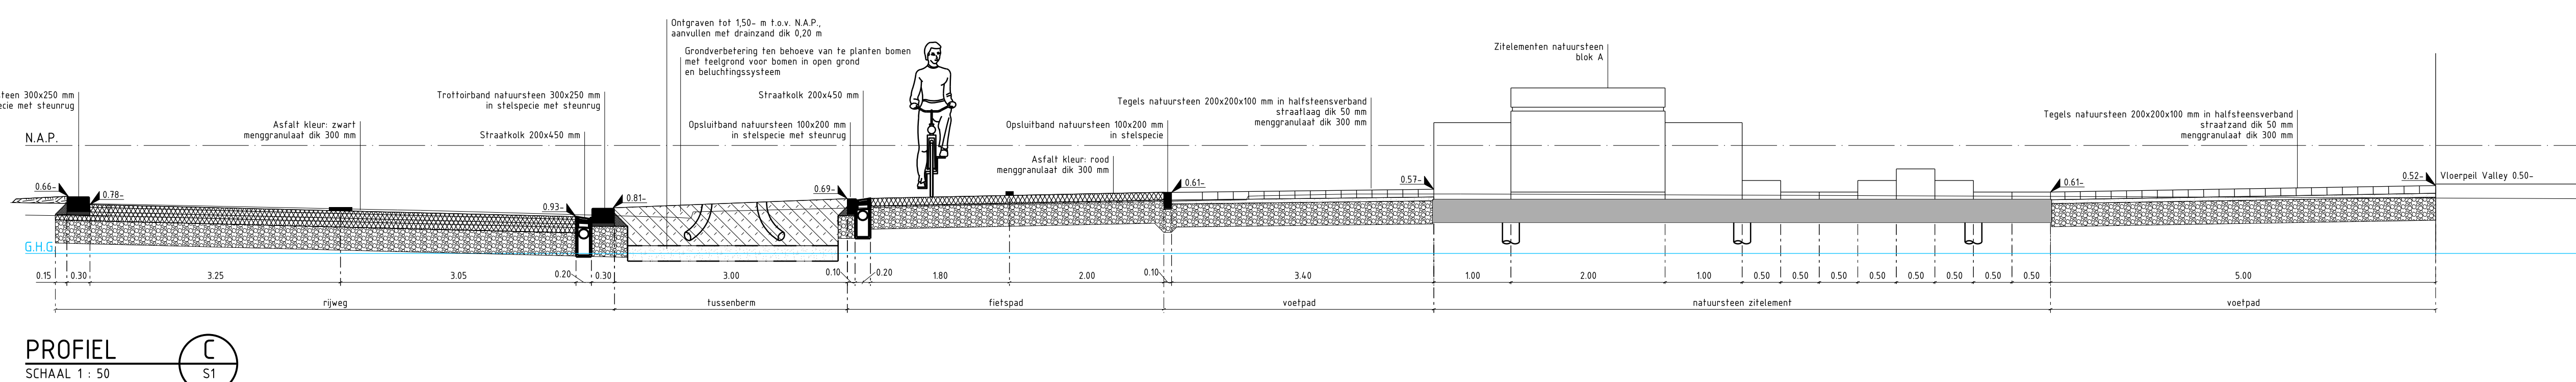


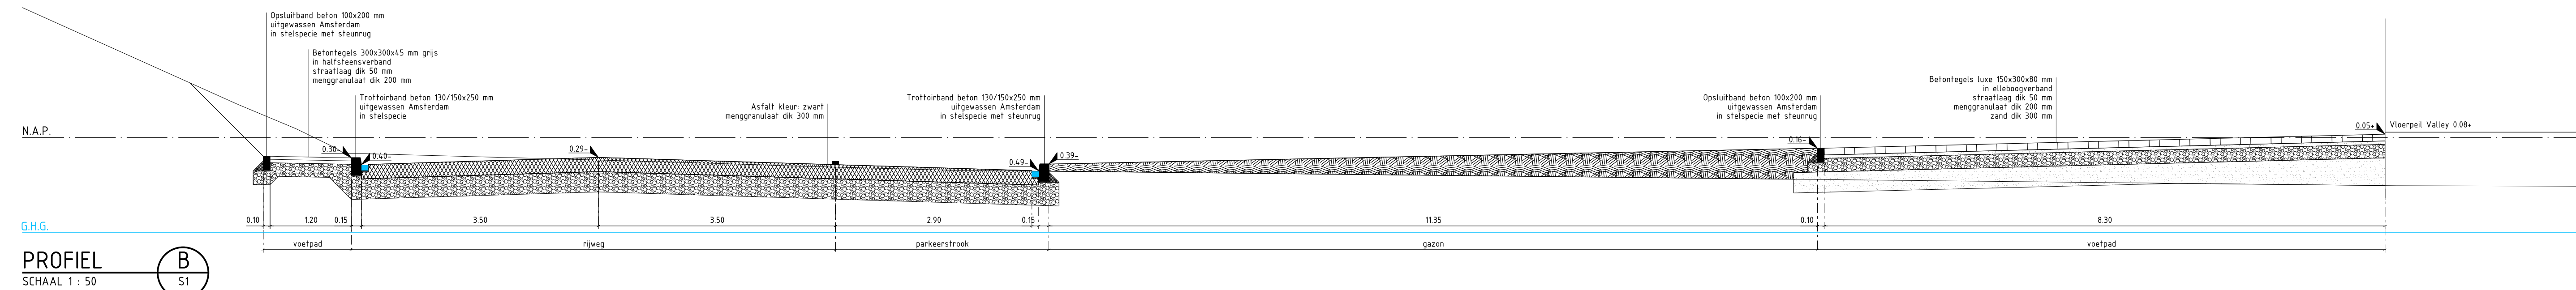

 Gemeente Amsterdam	Ingenieursbureau		Kennisregistratie 438 PWS 401 0295 045 400 4000 www.ib.amsterdam.nl
	Opdrachtgever: Gemeente Amsterdam		
Project: Zuidas WRM Valley Beethovenstraat			
Onderdeel: Doorsnedes-Details			
Status: Definitief	Fase: Bestek	Behoort bij: Ze Notas van Inslachten	Schaal: 1:50
Opssteller: B. Visser	Gedgekeurd en vrijgegeven: R. Viersma	Paraaf: 	Datum: 06-01-2021
Projectnummer: 35125	Tekeningnummer: 8211-03	Bladnummer: 1	Formaat: A0
Auteursrechten voorbehouden Bescheiden	Documentnr: PLTD	Aantal bladen: 1	Wijziging: