

legenda

energiezuil (utp + 230 v)



beameraansluiting boven plafond (visio - geluid - usb - utp - 230 v)



wifi (1x cat6 utp)



smartbeamer



utp cat6 (inbouw)



lichtschakelaar (inbouw)





dubbel wcd geaard (inbouw)



telefoon (1x cat6 utp)



beveiligingscamera (1x cat6 utp)

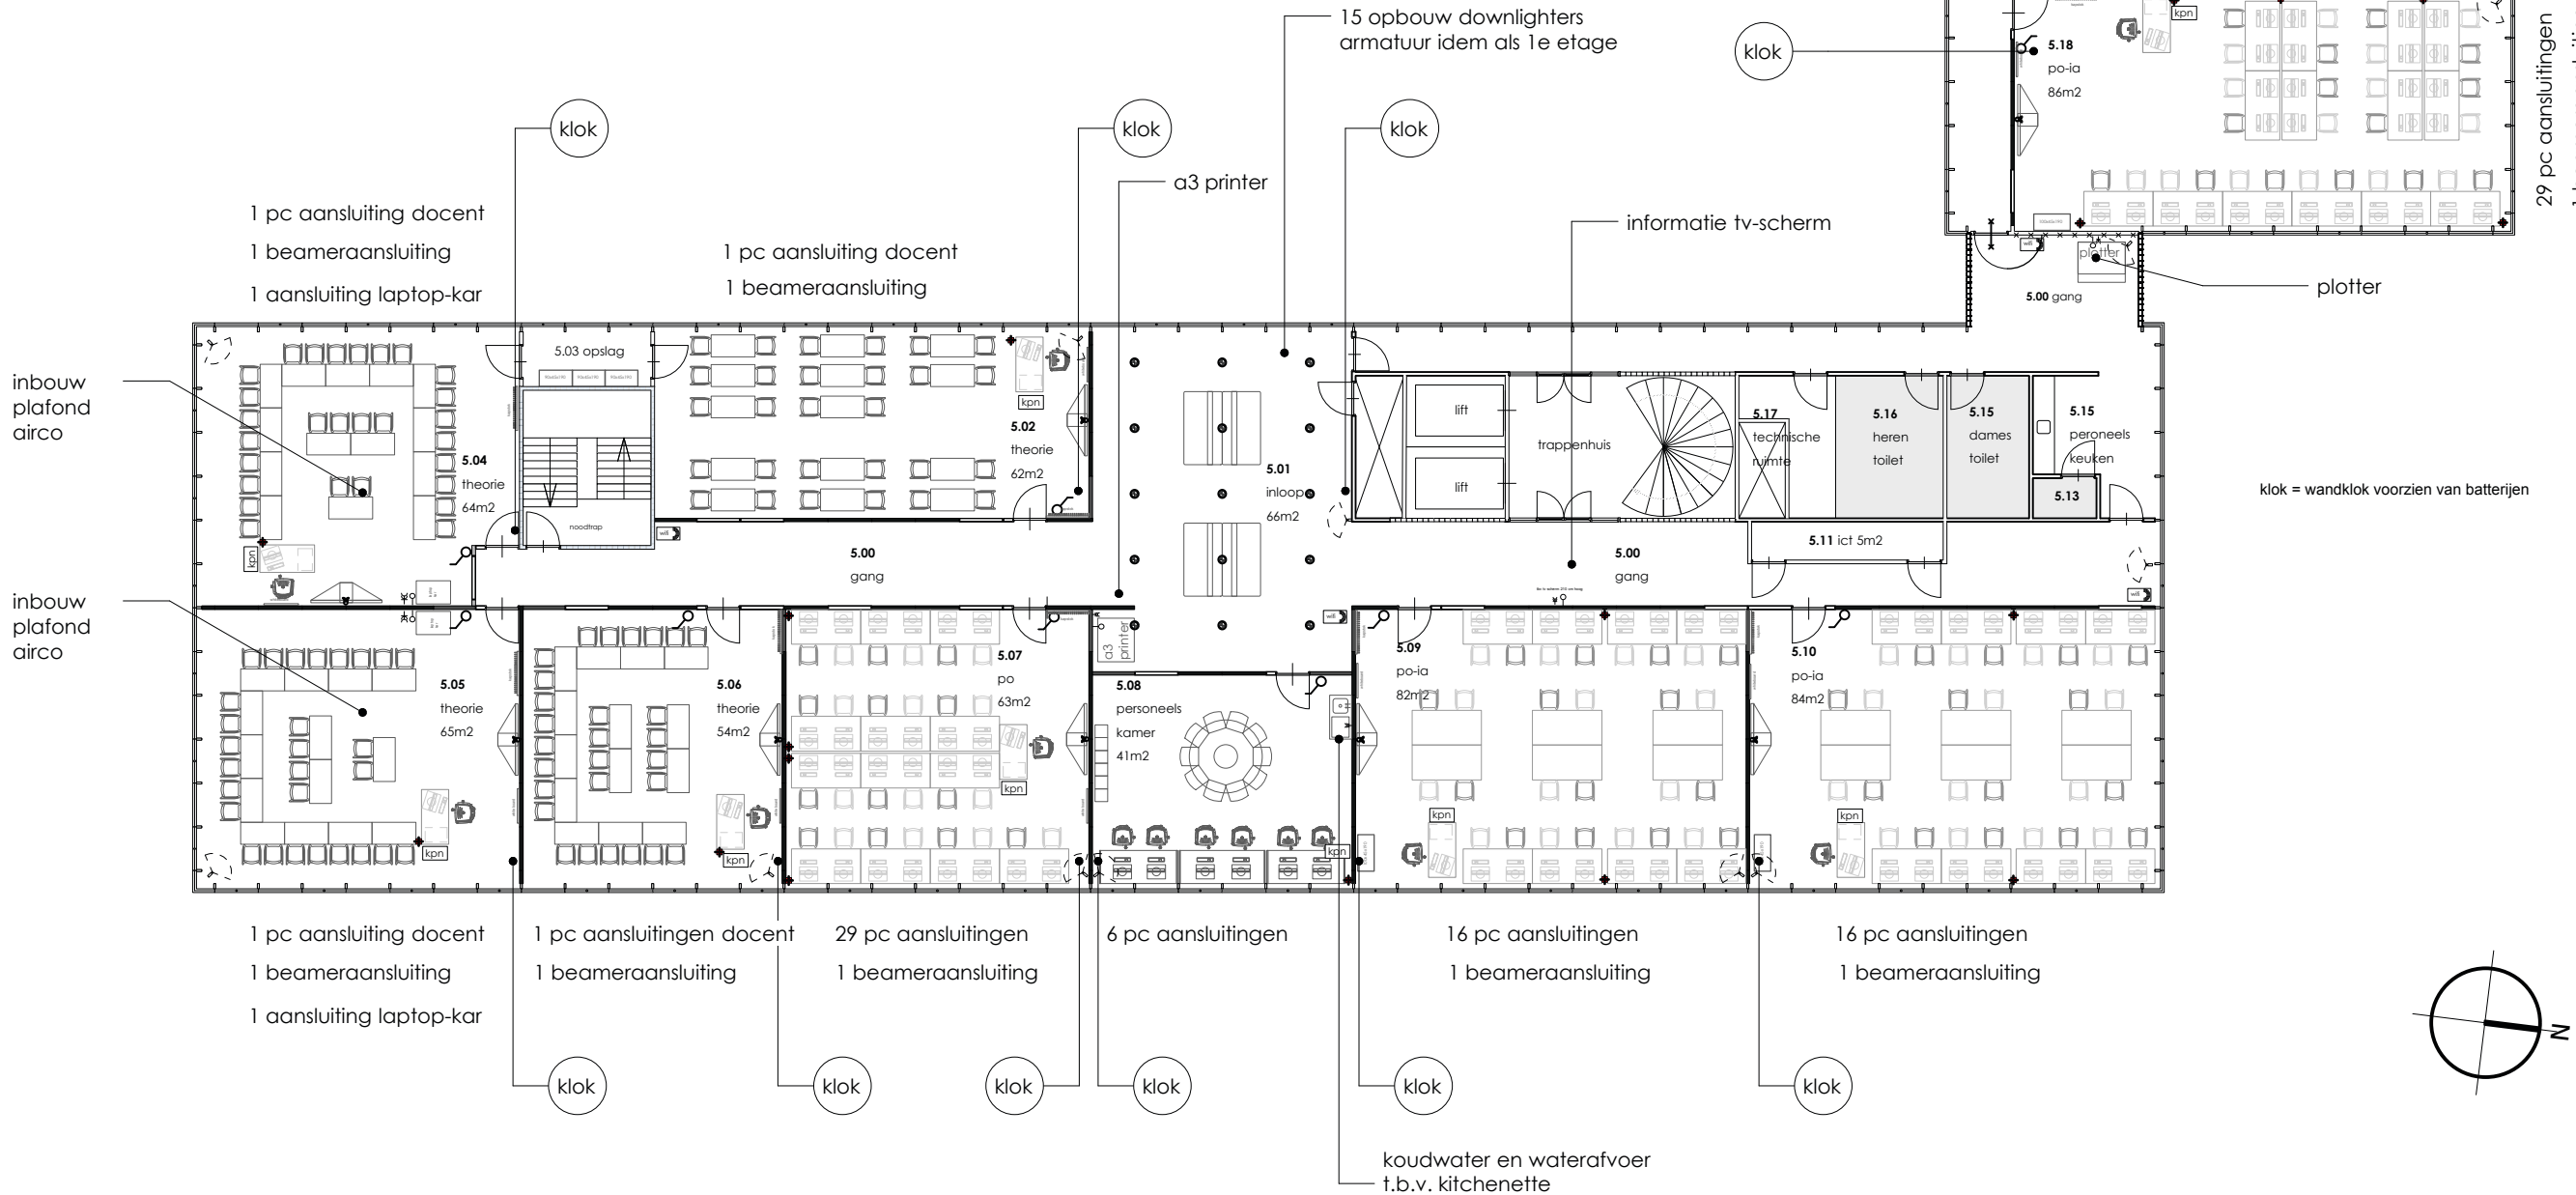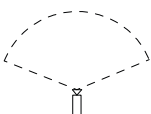

projectnummer

15 09

tekeningnummer

do 02

datum

08 | 05 | 2015

projectnaam

2e etage solaris eclips

opdrachtgever

hmc mbo vakschool
arlandaweg 173-175
1043 hr amsterdam

omschrijving

electra&installatieplan

getekend

wh

afdeling

schaal

1:200

eenheid

cm

formaat

A3

fase

definitief

wijziging

copyright 2015

design by

wim van hornsveld

maten in het werk controleren !

ruimtedoorruimte
interieurarchitecten

edmond halleylaan 62
1086 zv amsterdam

t +31(0)20 620 14 05
f +31(0)84 728 73 80

contact@ruimtedoorruimte.nl
www.ruimtedoorruimte.nl