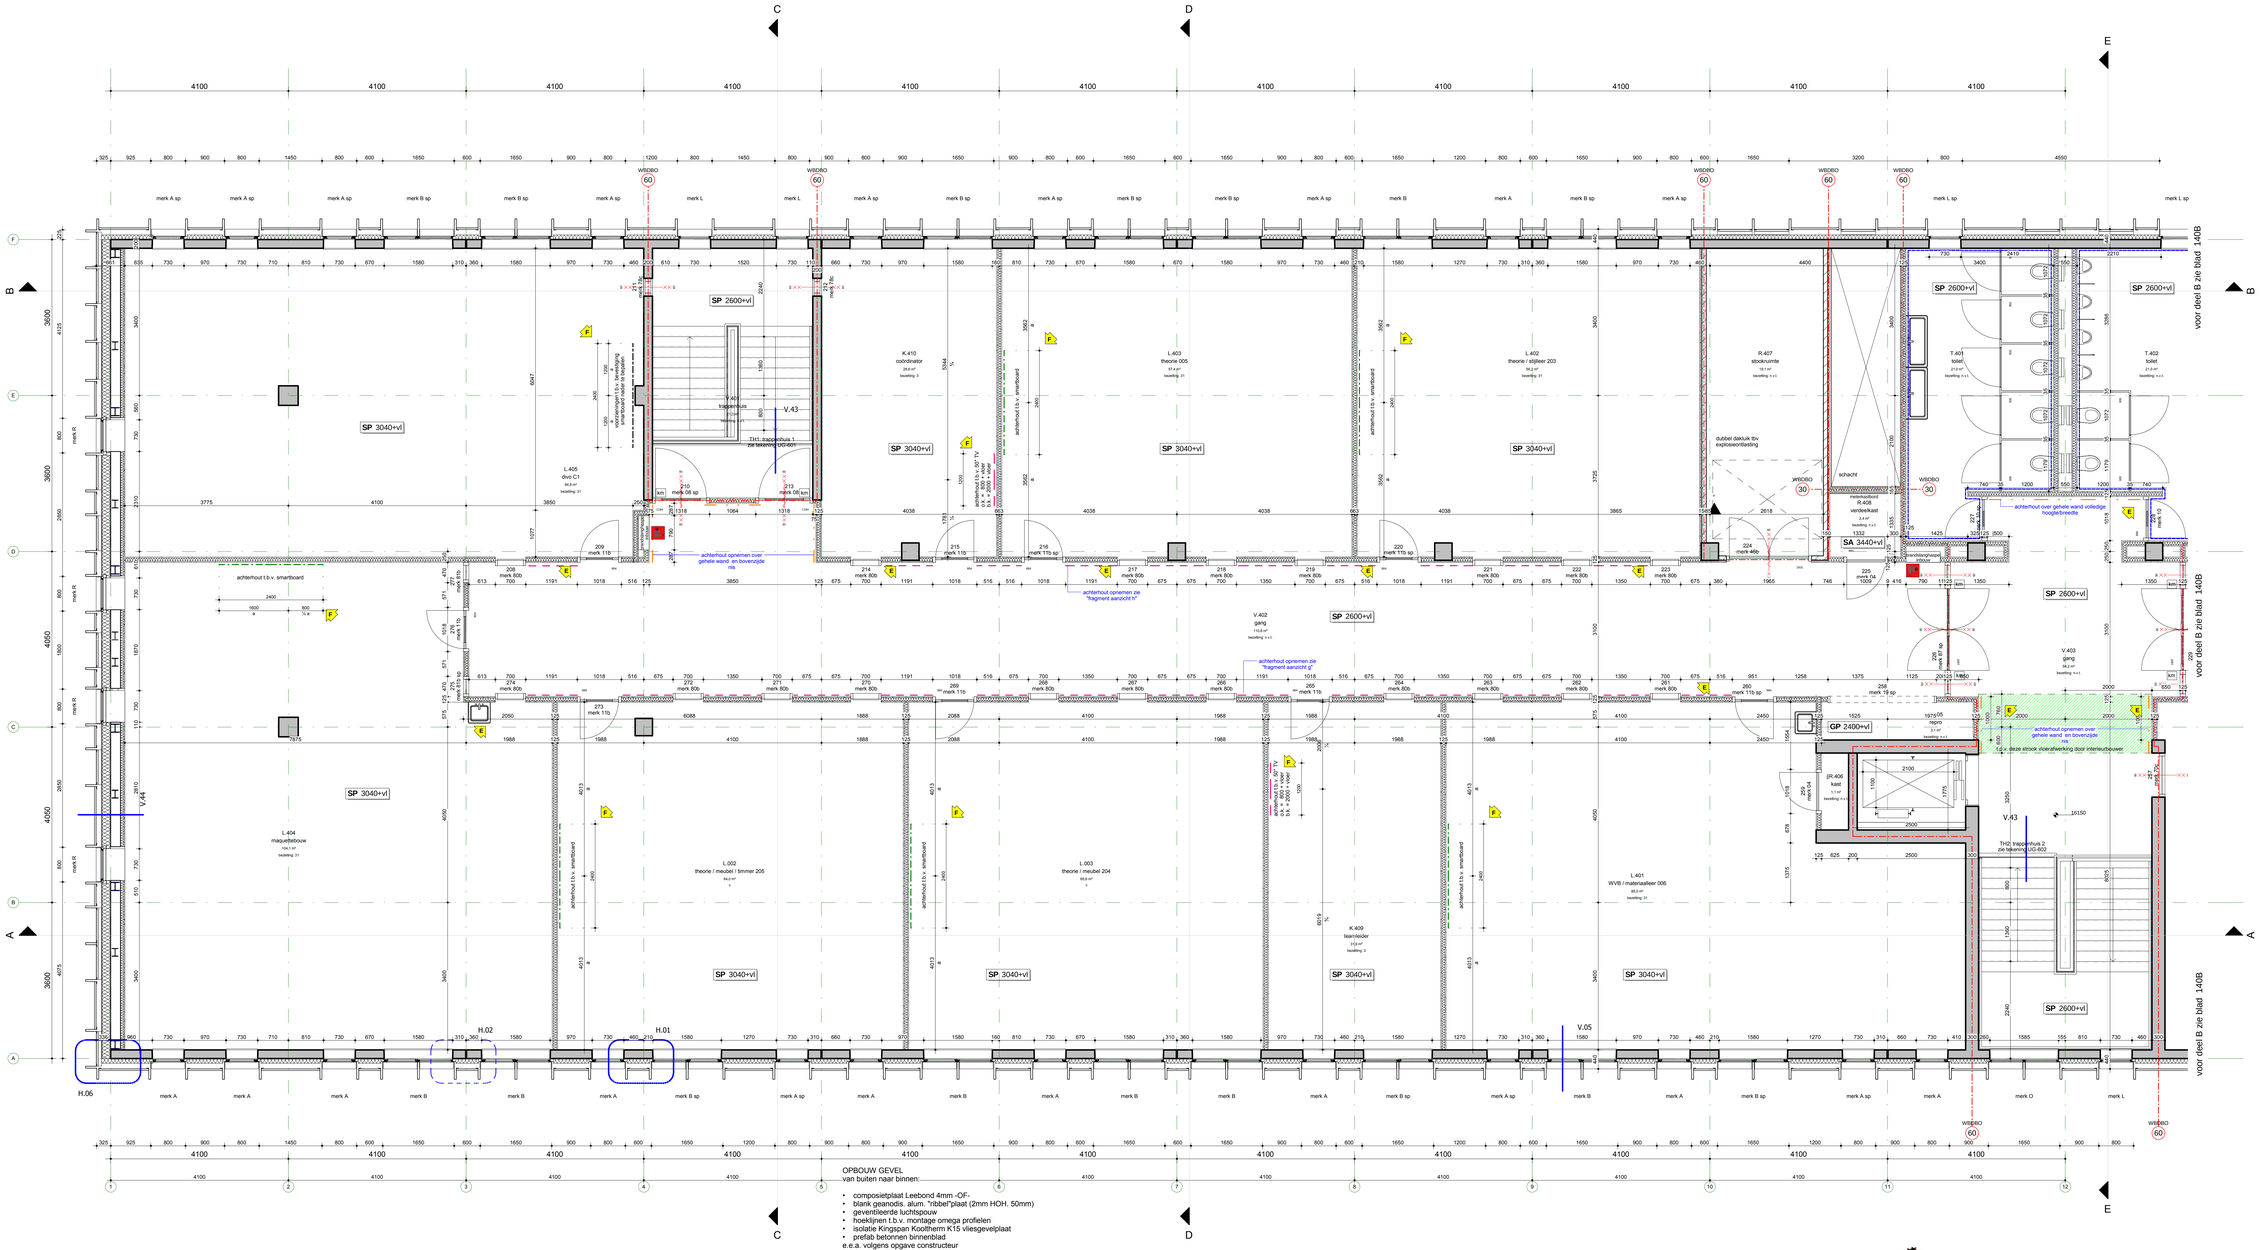


OPBOUW GEVEL
van buiten naar binnen:

- composietplaat Leebond 4mm -OF-
- blank geanodis. alum. "ribbel"plaat (2mm HOH. 50mm)
- geventileerde luchtspouw
- hoeklijnen t.b.v. montage omega profielen
- isolatie Kingspan Kootherm K15 vliesgevelplaat
- prefab betonnen binnenblad

e.e.a. volgens opgave constructeur
afw. conform afwerkstaat

## 4e VERDIEPING (deel A)
1 : 50

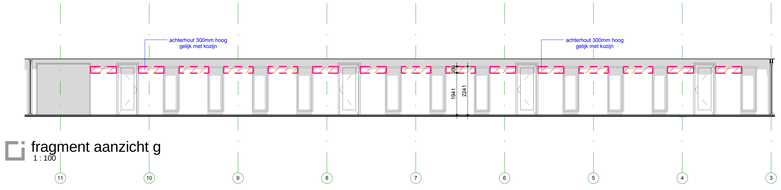


## fragment aanzicht g
1 : 100

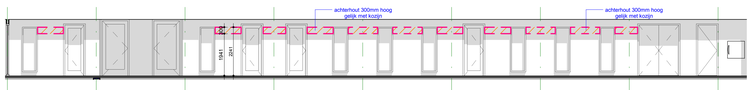


## fragment aanzicht h
1 : 100

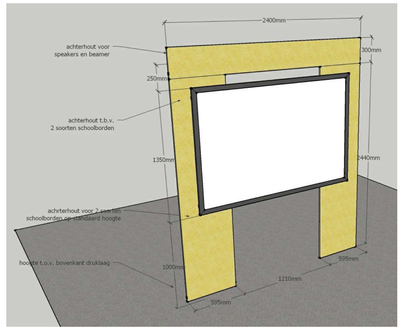


## Achterhout smartboards
1 : 50

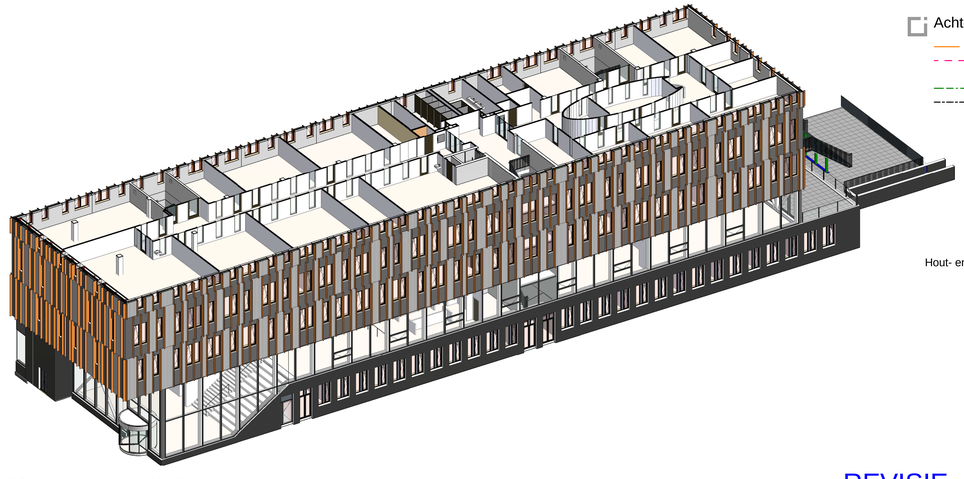

## 3D isometrie 4E VERDIEPING

## Achterhout legenda

- achterhout over volledige hoogte/breedte wand
- achterhout bepaalde hoogte specifiek aangegeven op tekening
- achterhout t.b.v. beamer vigns schets
- achterhout nader te bepalen F

LET OP: Renvooi plattegrond op blad:
UG-008 - Renvooi plattegronden

F: 03-03-2015 : gewijzigd
29-08-2014 : datum

Hout- en Meubileringscollege Rotterdam : project
Stichting H.M.C. : opdrachtgever

M.T.J. (Matthijs) van den Berg : projectmanager
ir. E. Haagsman : getekend
Uitvoeringsgereed : projectfase

2736-UG-140A : projectnummer en tekeningnummer
4e Verdieping - Nieuwbouw - deel A : onderdeel
1 : 50 : schaal

RoosRos Architecten
L.J. Costerstraat 2 | 3261 LH
Postbus 1631 | 3260 BC
Oud-Beijerland

0186 69 15 80
info@roosros.nl
www.roosros.nl

REVISIE

ROOSROS ARCHITECTEN