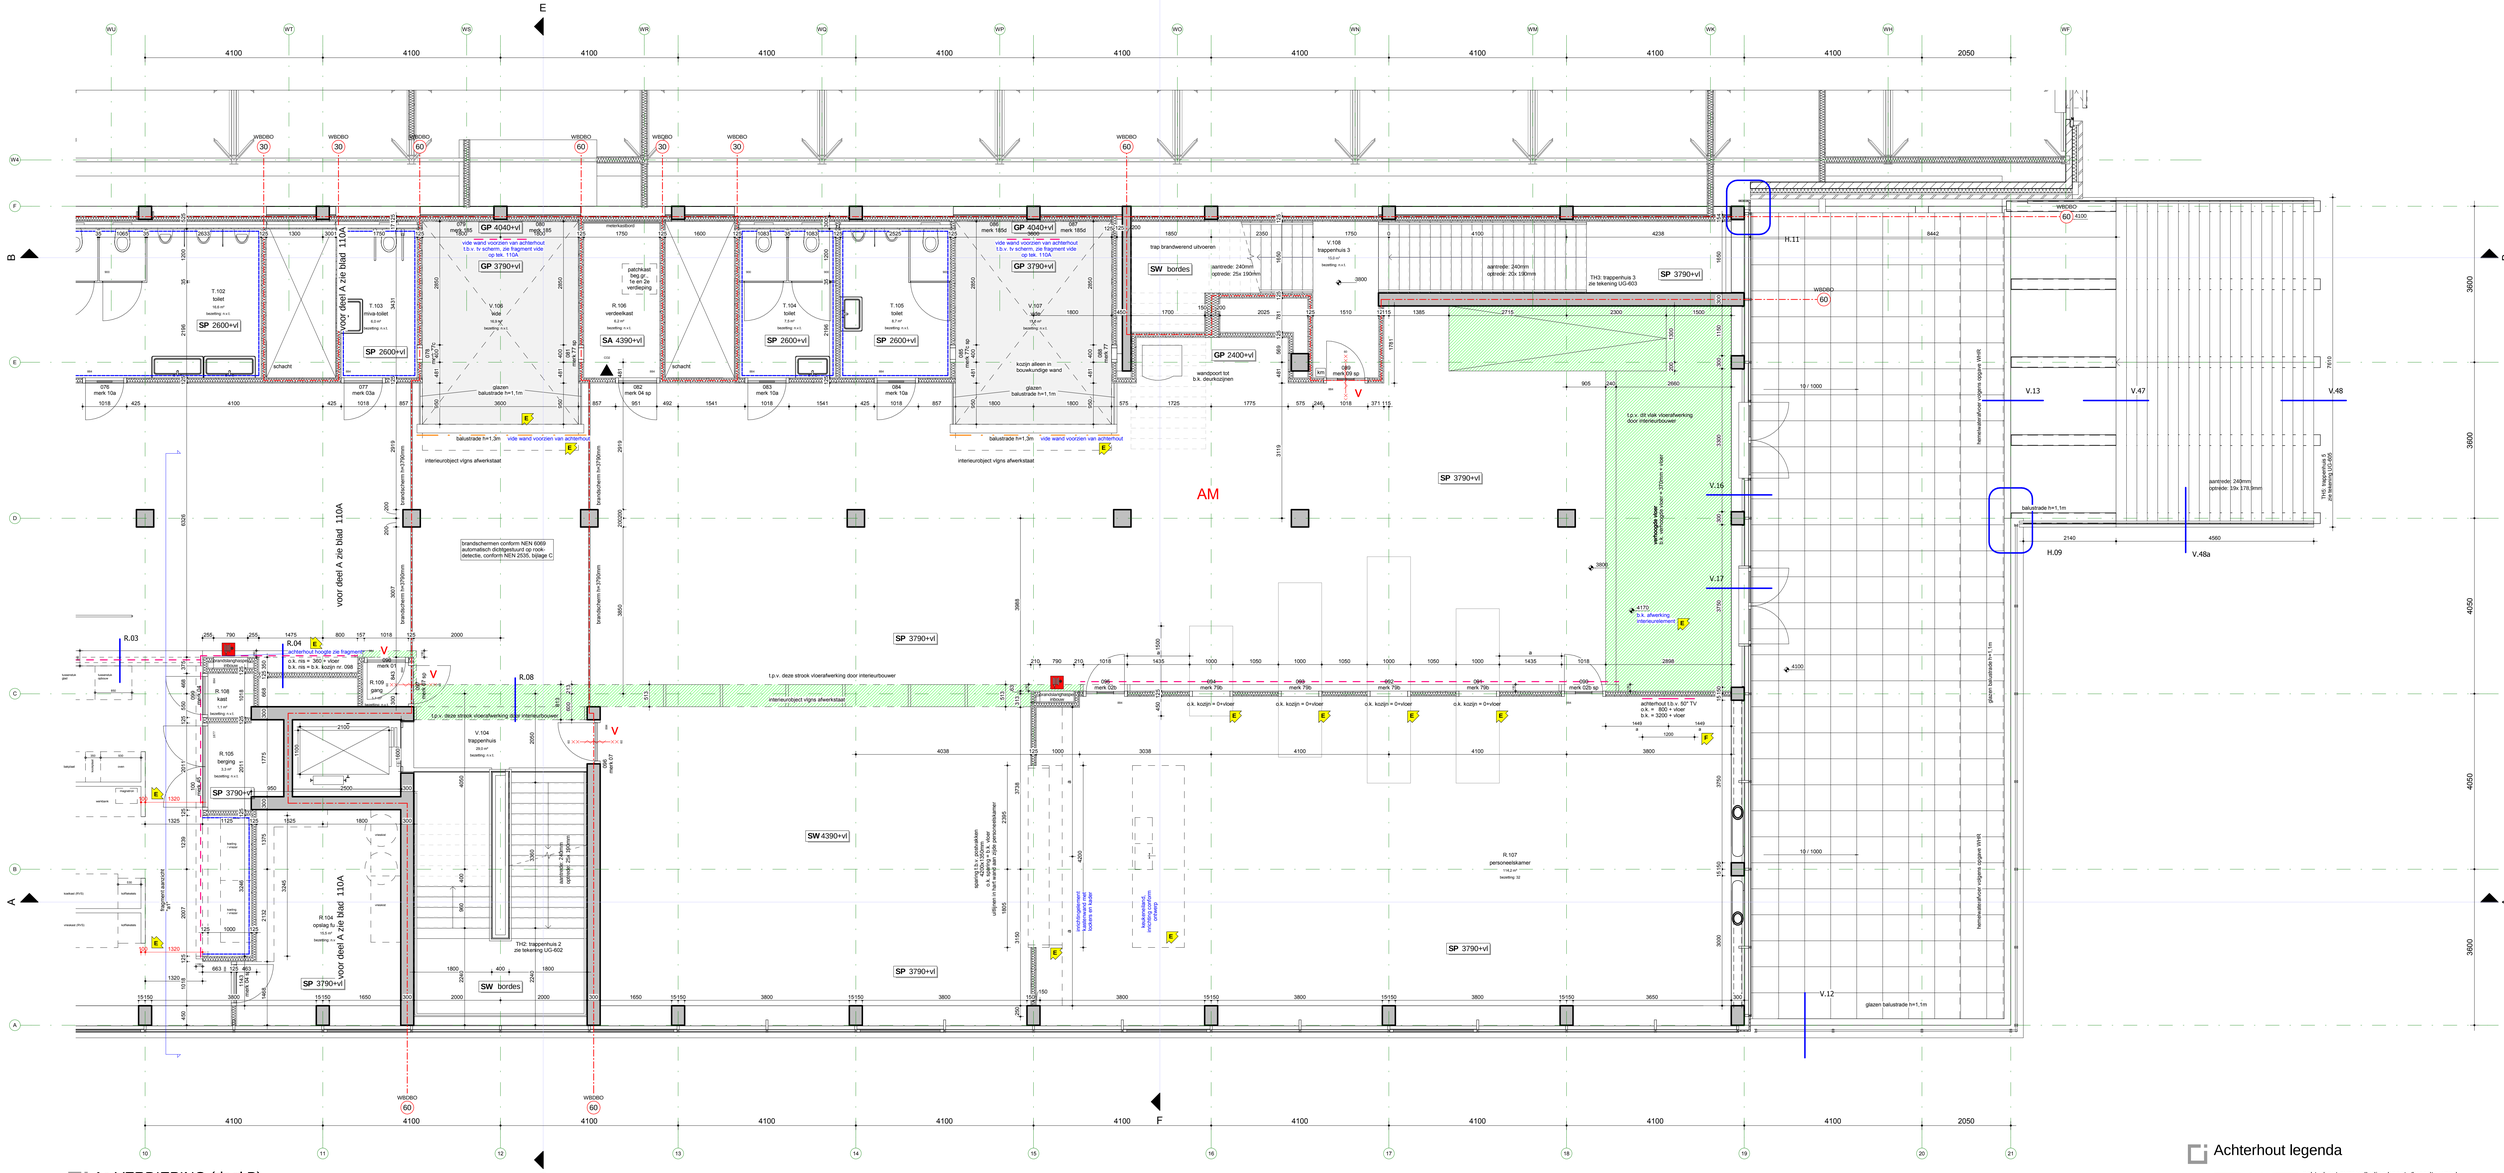

1e VERDIEPING (deel B)
1 : 50

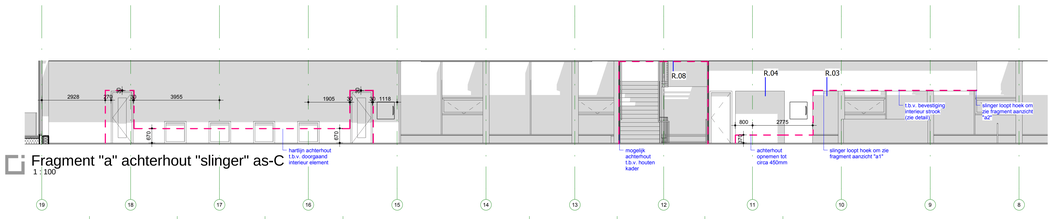

Fragment "a" achterhout "slinger" as-C
1 : 100

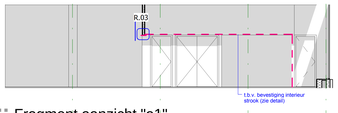

Fragment aanzicht "a1"
1 : 100

Fragment aanzicht "a2" op tekening 110A
1 : 100

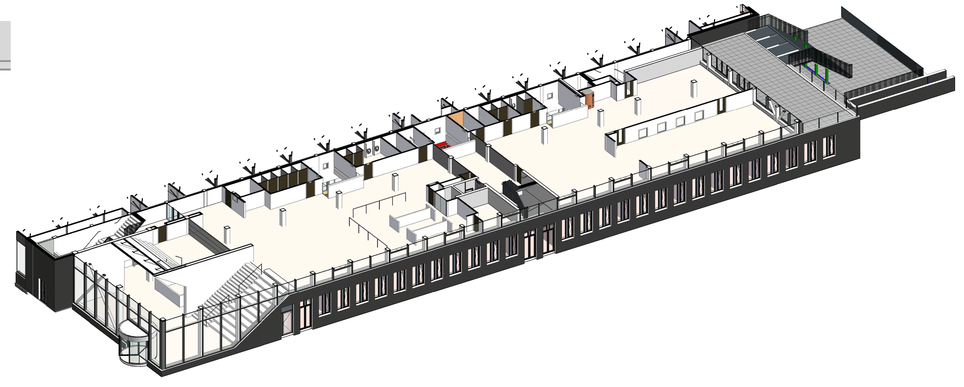

3D isometrie 1E VERDIEPING

Achterhout legenda
- achterhout over volledige hoogte/breedte wand
- achterhout bepaalde hoogte specifiek aangegeven op tekening
- achterhout t.b.v. beamer vlgns schets
- achterhout nader te bepalen

LET OP: Renvooi plattegrond op blad:
UG-008 - Renvooi plattegronden

F: 03-03-2015 : gewijzigd
29-08-2014 : datum

Hout- en Meubileringscollege Rotterdam : project
Stichting H.M.C. : opdrachtgever

M.T.J. (Matthijs) van den Berg : projectmanager
ir. E. Haagsman : getekend
Uitvoeringsgereed : projectfase

2736-UG-110B : projectnummer en tekeningnummer
1e Verdieping - Nieuwbouw - deel B : onderdeel
1 : 50 : schaal

RoosRos Architecten
L.J. Costerstraat 2 | 3261 LH
Postbus 1631 | 3260 BC
Oud-Beijerland

0186 69 15 80
info@roosros.nl
www.roosros.nl

REVISIE

ROOSROS ARCHITECTEN