


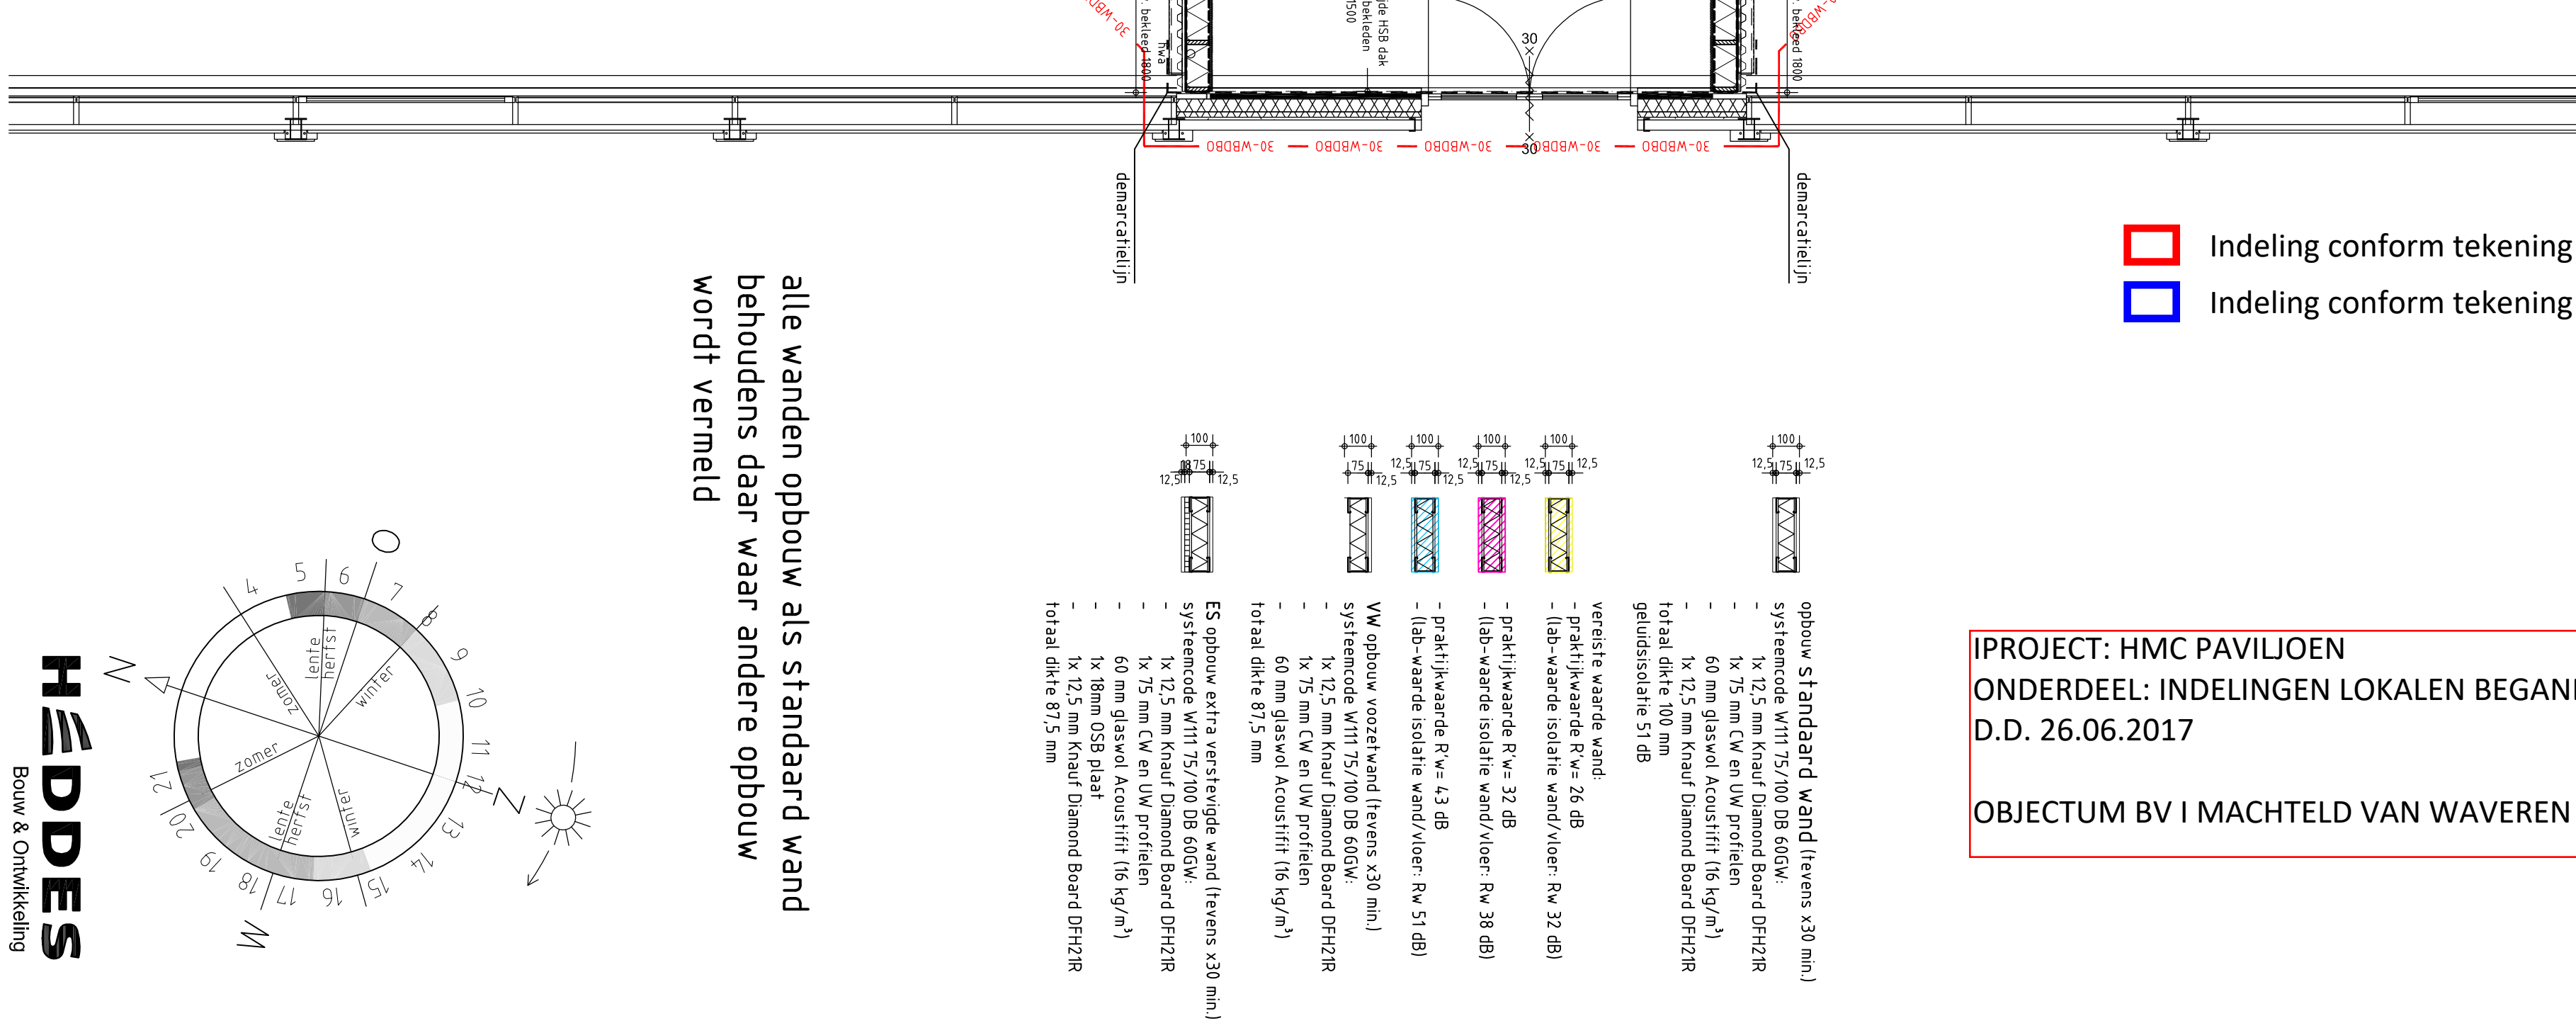

IPROJECT: HMC PAVILJOEN
ONDERDEEL: INDELINGEN LOKALEN BEGANE GROND I DEFINITIEF
D.D. 26.06.2017

OBJECTUM BV I MACHTELD VAN WAVEREN

alle wanden opbouw als standaard want behoudens daar waar andere opbouw wordt vermeld

ADRES - EN TEKENBUDEAU bouwkundige zaken
ADVIES - EN TEKENBUDEAU v.o.f.
 VAN DEN CROMMENACKER v.o.f.
 PERSIEFSTRAAT 20 1611 CN BLOKWIJCKHOUTEL T 0208 - 619781 M 06 - 22564426 E advies@advies-en-tekenbureau.nl
 W www.advies-en-tekenbureau.nl