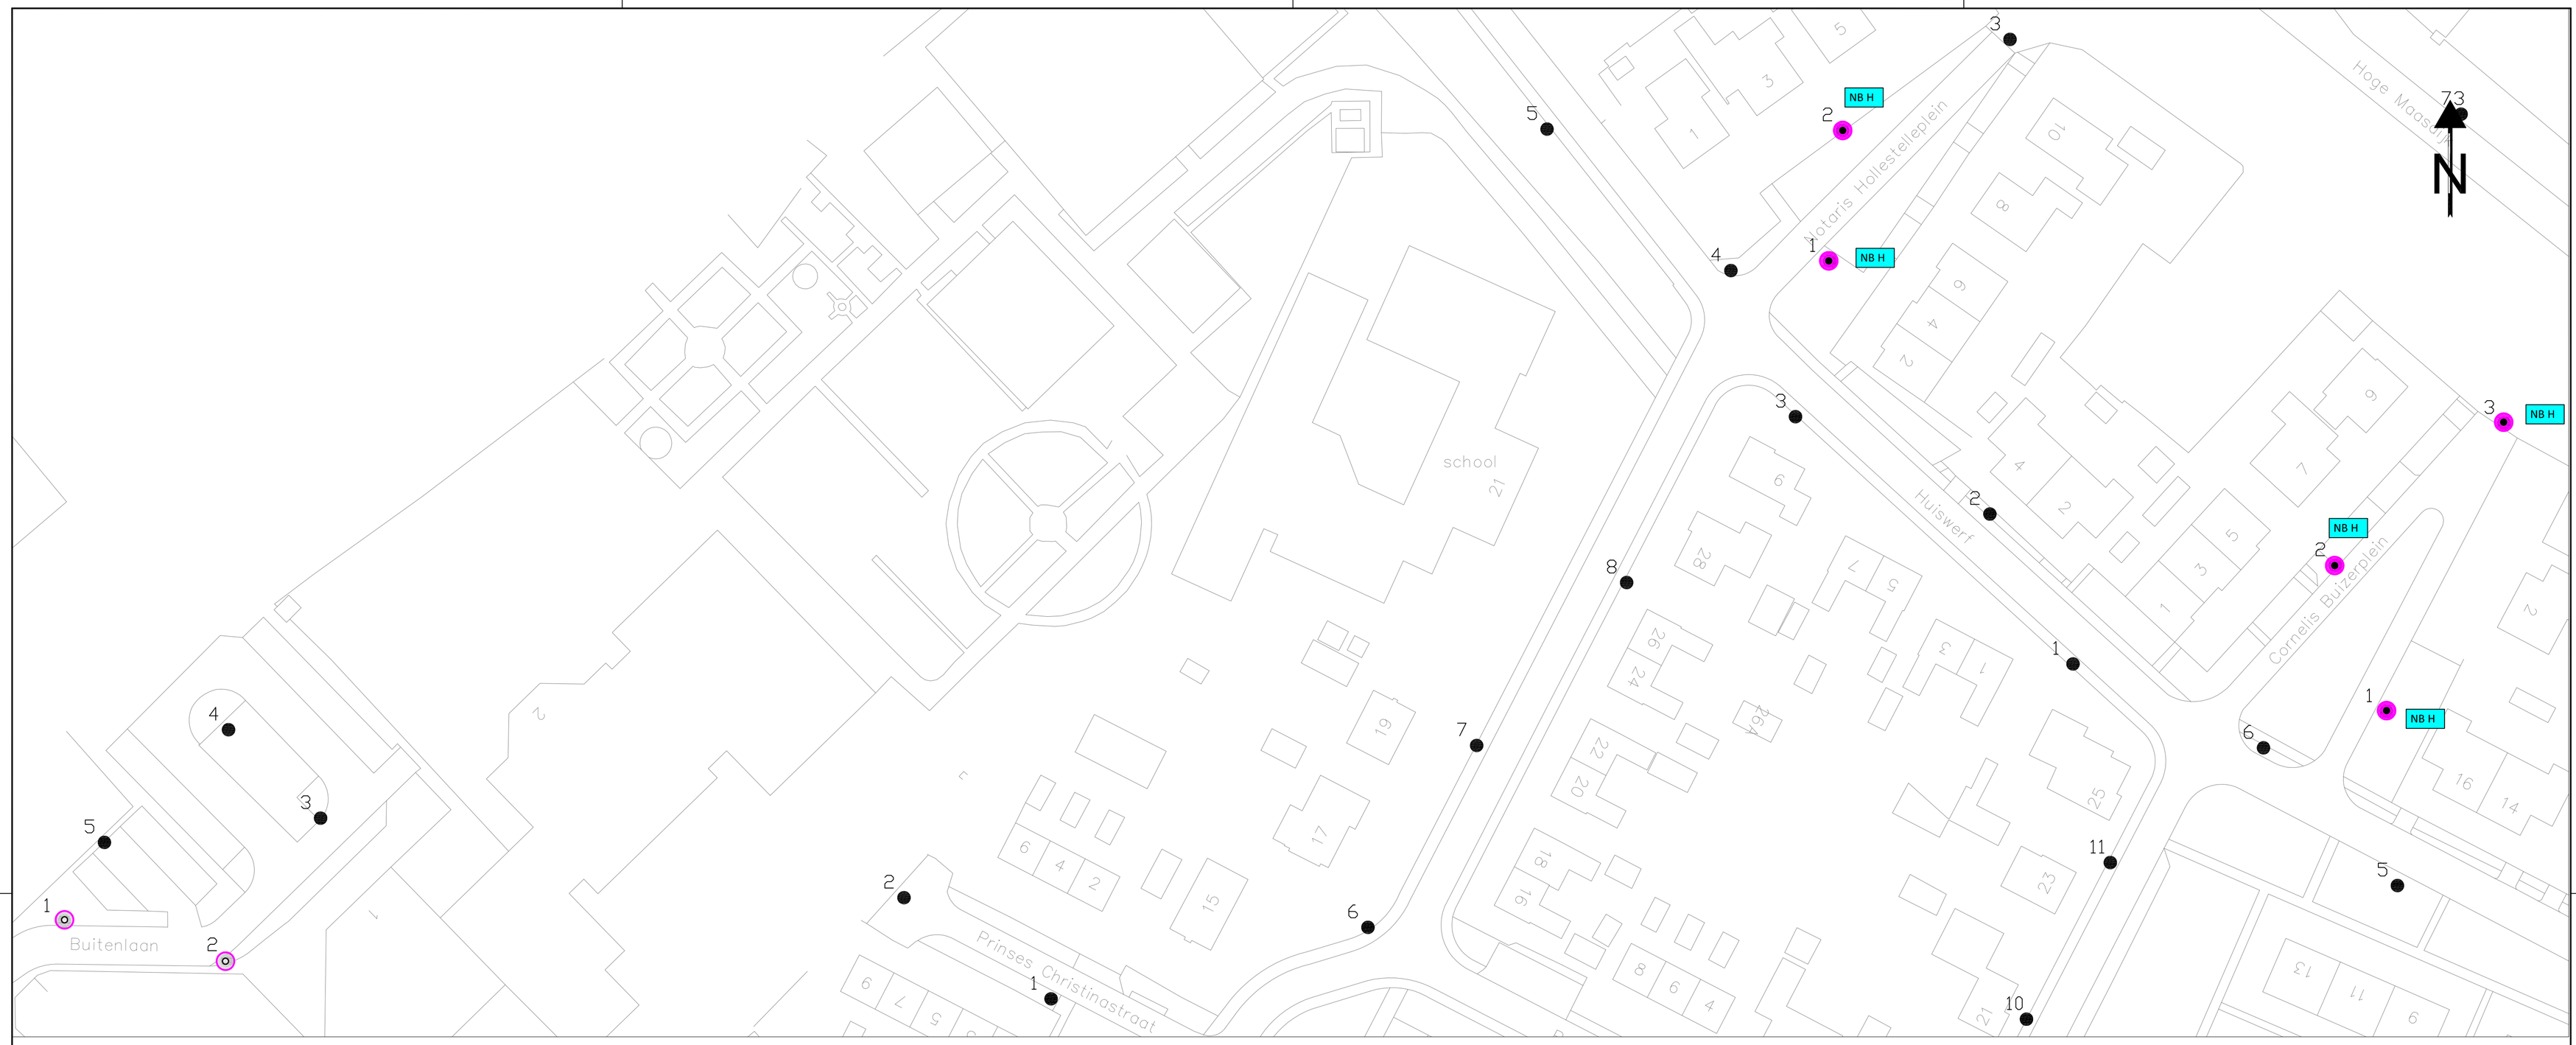

VERKLARING NETWERKOBJECTEN

Symbool	Werkzaamheden/opmerkingen	st.	Opmerkingen
NB H	Af- en heraansluiten v. netbeheerder (Hergebruik)	5	

VERKLARING VERLICHTINGSOBJECTEN

			Lichtmast			Armatuur				Lamp	Control
Symbool	Werkzaamheden/opmerkingen	st.	LPH	Mast	Uithouder	Kleur	Type	P	Optiek	Kleur	Type	Kleur	Type
	Te vervangen lichtmast bestaand armatuur overmonteren	5	4m	ST - Con	nvt	6009	bestaand	best.	best.	best.	best.	best.	best.
	Te vervangen armatuur	2	4m	Bestaand	nvt	best.	Lightronics Bart	11,7W	C7	stand.	16 led 1600L	3000	dimregime 4A
	Te handhaven installatie												

.nobralux

Project: Herverlichtingsplan 2021
Gemeente: Altena
Kern: Andel (west)
Straat: Buitenlaan, C. Buizerdplein, Hollestelleplein

BESTEKNUMMER
ALT-21-03

schaal: 1:500
formaat: A1

getekend	J. Schilder	datum	01-06-2021
gecontroleerd		datum	
vrijgegeven		datum	
status		versie	01

in 30 bladen, bladnr. 16
projectnummer ALT-21-03
tekening nr. ALT-21-03