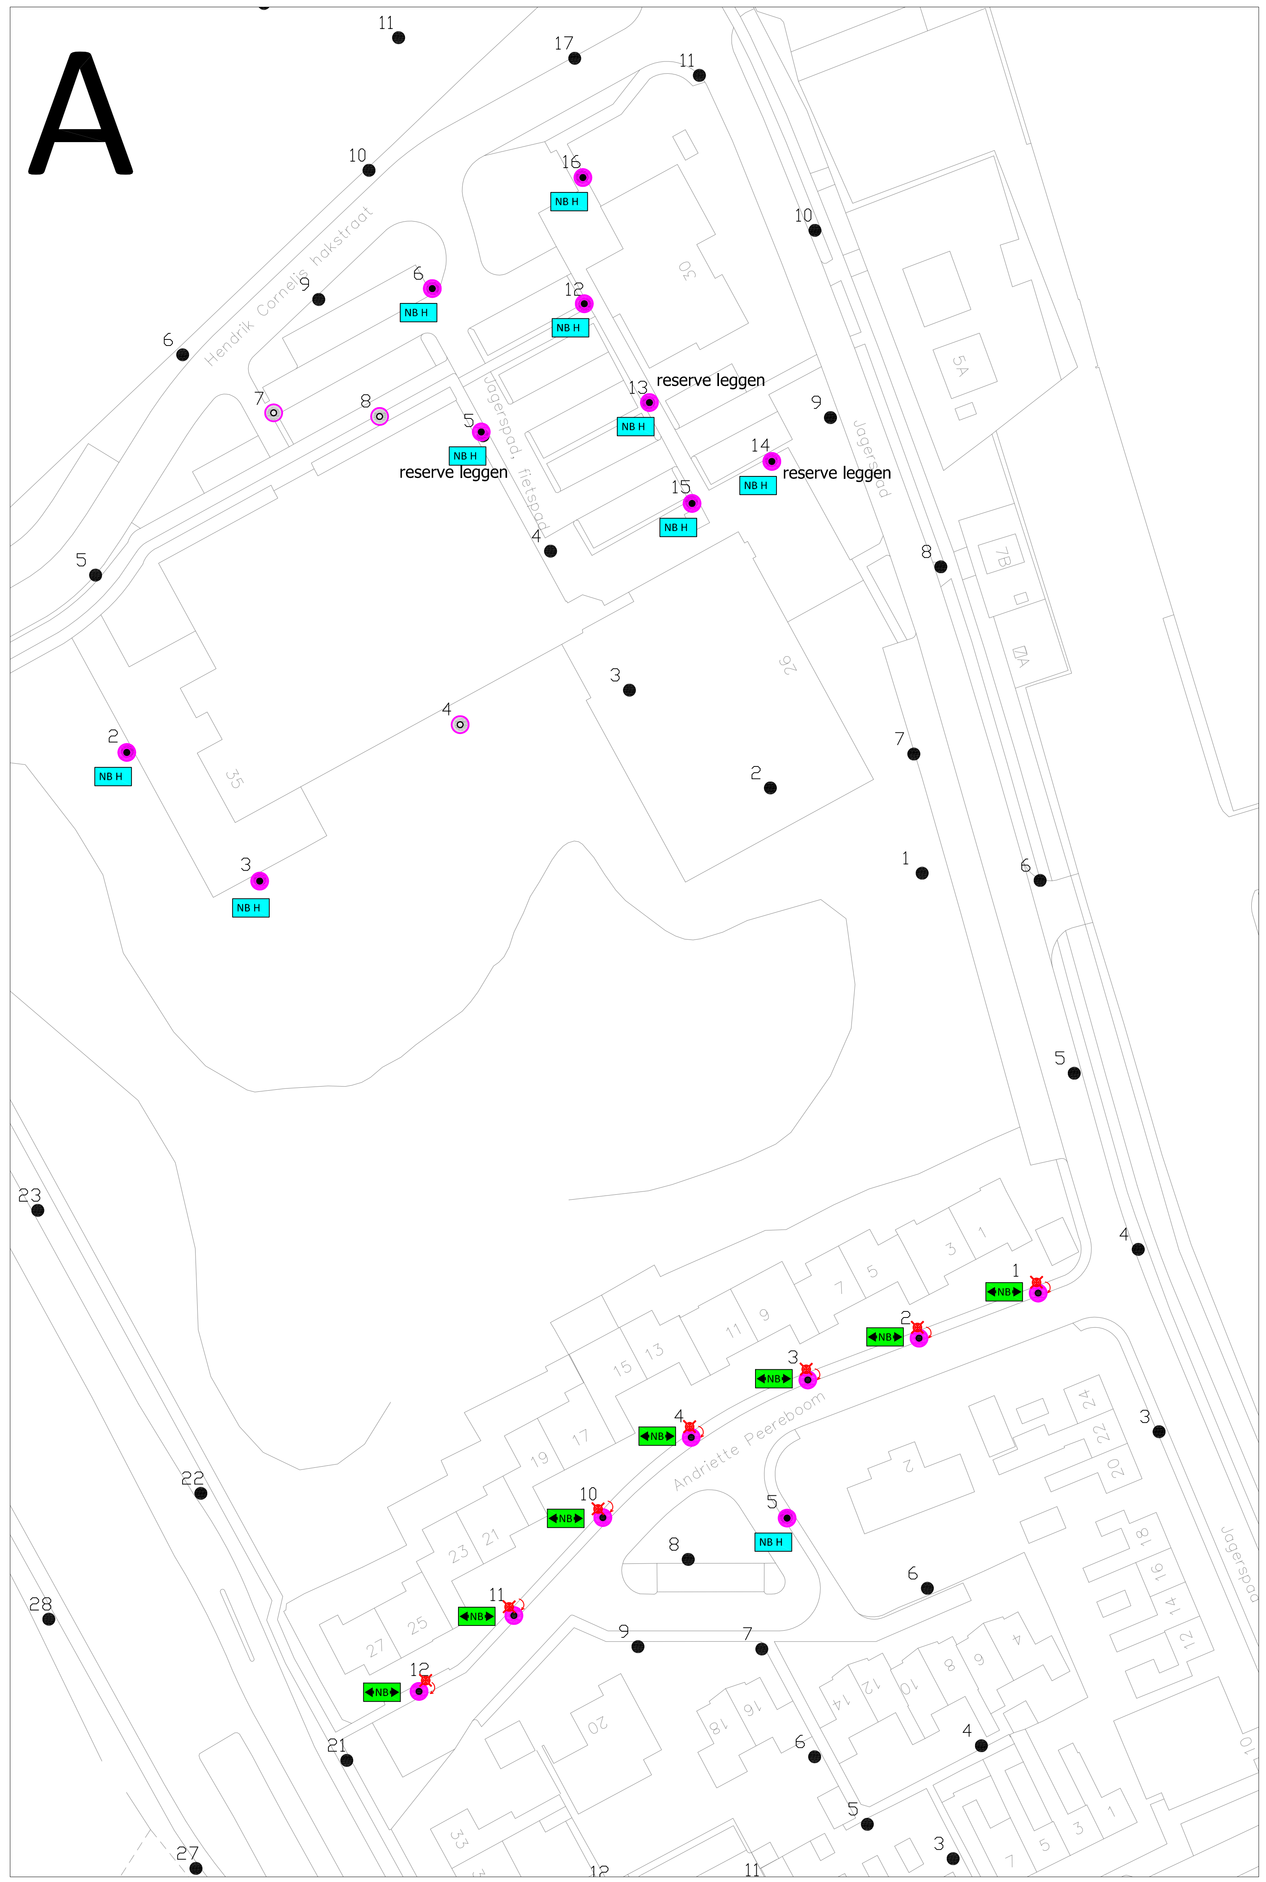

Andriette Peereboom, H.C. Hakstraat

Burgstraat

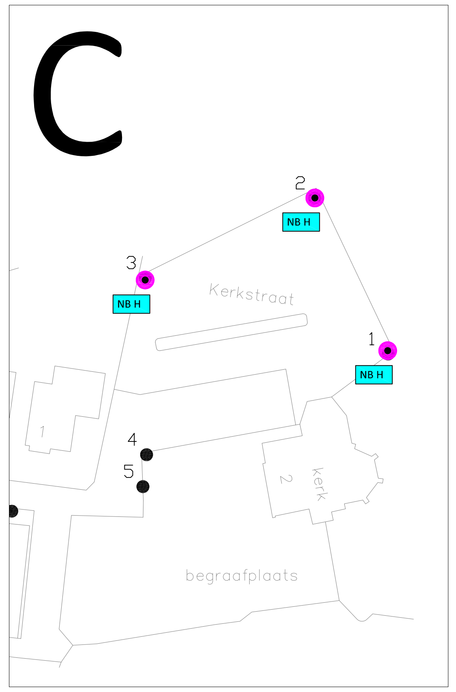

Kerkstraat

VERKLARING NETWERKOBJECTEN

Symbool	Werkzaamheden/opmerkingen	n.	Deel A	Deel B	Deel C		
NA	Aansluiten op netbeheerder (Nieuw)	-	-	-	-	-	
NB	Af- en heraansluiten v. netbeheerder (Hergebruik)	33	33	6	3	-	
NR	Afkoppelen van netbeheerder (verwijderen)	-	-	-	-	-	
NV	Verplaatsen van netbeheerder (v...en)	7	7	-	-	-	

VERKLARING VERLICHTINGSOBJECTEN

Symbool	Werkzaamheden/opmerkingen	n.	Lichtmast			Armatuur				Lamp		Control
			UPH	Mast	Uithouder	Kleur	Type	P	Optiek	Kleur	Type	Kleur	Type
	Te vervangen lichtmast bestaand armatuur overmonteren	11	6m	ST - Con	nvt	1009	bestaand	best.	best.	best.	best.	best.	best.
	Te vervangen armatuur	3	4m.	Bestaand	nvt	best.	Lightcreonics Evo+	11,7W	C7	stand.	16 lat 3000L	3000	dimregime 4A
	Te vervangen lichtmast bestaand armatuur overmonteren	6	6m	ST - Verloop	D2i - 1000 mm	1009	bestaand	best.	best.	best.	best.	best.	best.
	Te vervangen lichtmast bestaand armatuur overmonteren	7	4m.	ST - Con	nvt	1009	bestaand	best.	best.	best.	best.	best.	best.
	Te handhaven installatie												

.nobralux

Project: Herverlichtingsplan 2021
Gemeente: Altena
Kern: Giessen
Straat: A Peereboom, H,C. Hakstr, Burgstr, Kerkstr., Gherstkamp

BESTEKNUMMER
ALT-21-03

schaal: 1:500
formaat: A0

getekend	J. Schilder	datum	01-06-2021
gecontroleerd		datum	
vrijgegeven		datum	
status		versie	01

nr.	30	blades, blades	19
projectnummer			ALT-21-03
tekening nr.			ALT-21-03